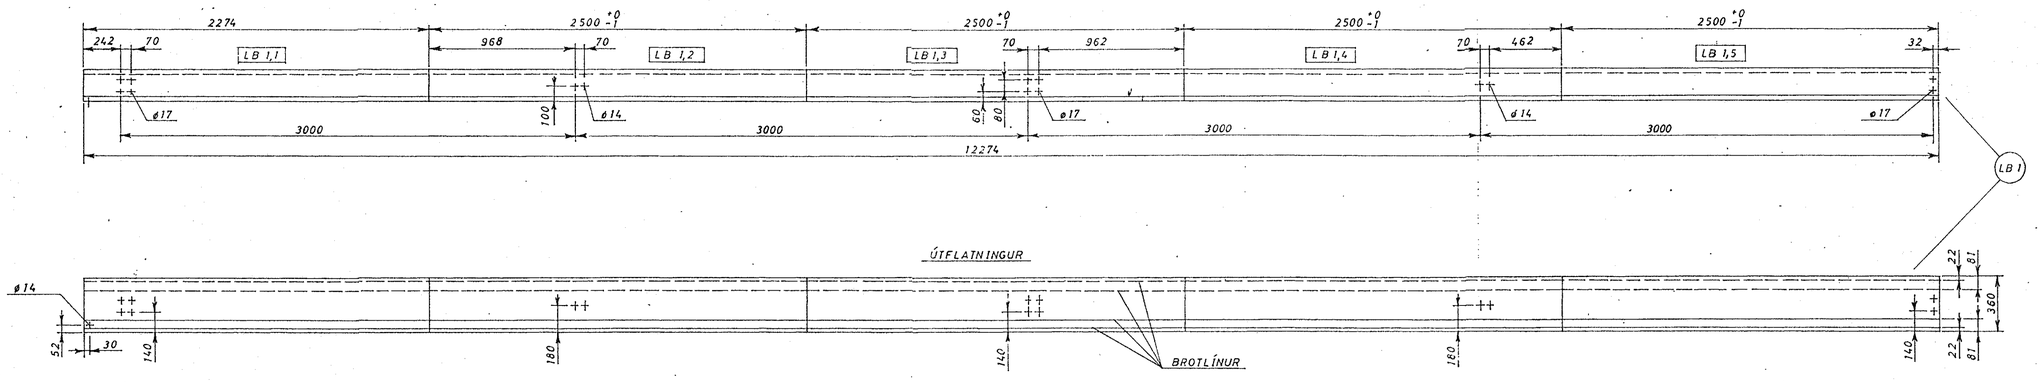

ÞVERSNIÐ SJÁ TEIKN.NR. 100039-4

MÓTTEKIÐ
19. NÓV. 2020
Byggingarfulltrúinn í Hafnarfirði

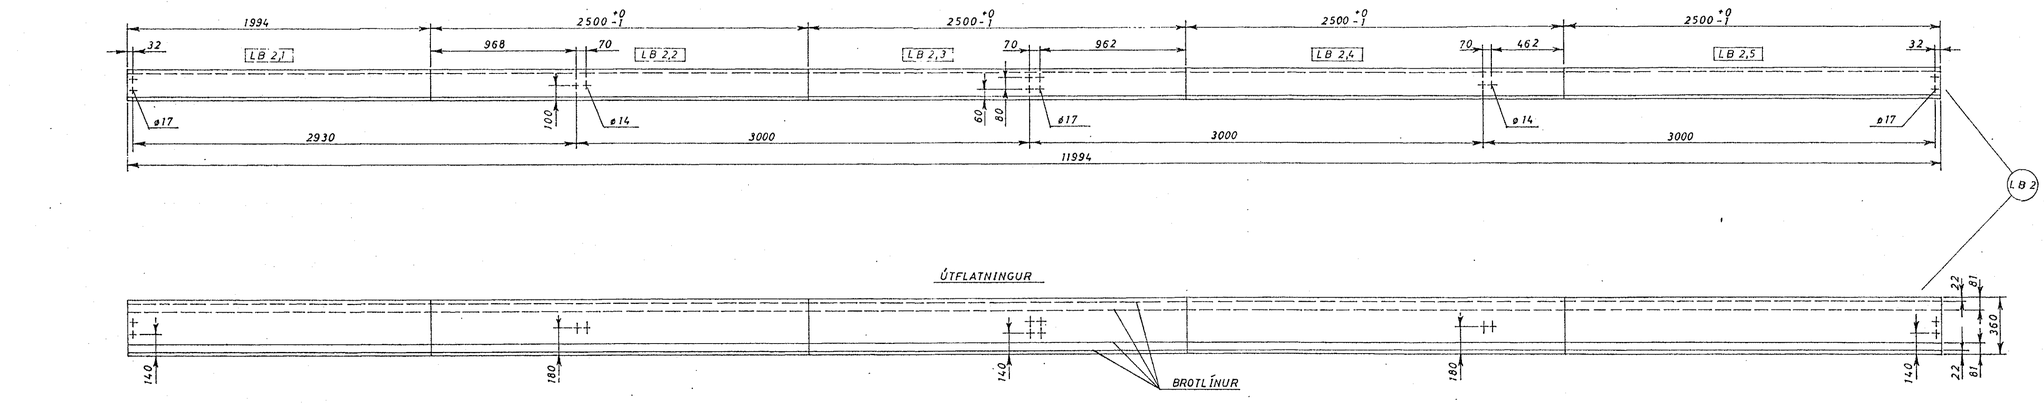

ÞVERSNIÐ SJÁ TEIKN.NR. 100039-4

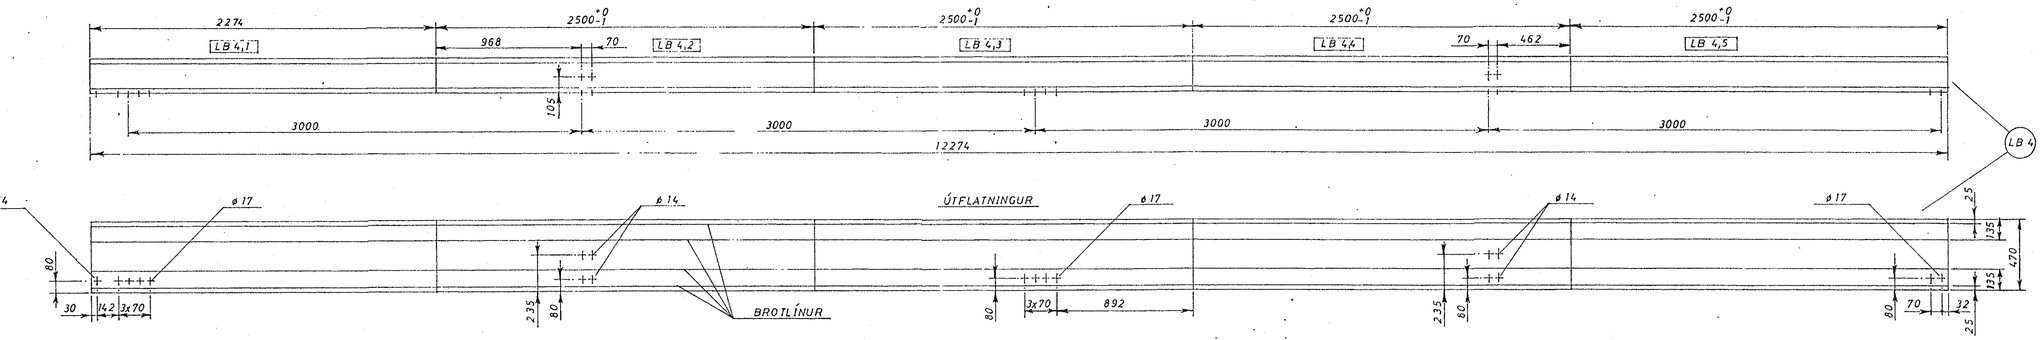

ÞVERSNIÐ SJÁ TEIKN.NR. 100039-5

MERKI		STK.
LB 1	SAMKV. TEIKN.	30
LB 2	—"— —"—	30
LB 3	SPEGILM. AF LB 1	30
LB 4	SAMKV. TEIKN.	2
LB 5	—"— —"—	2
LB 6	SPEGILM. AF LB 4	2

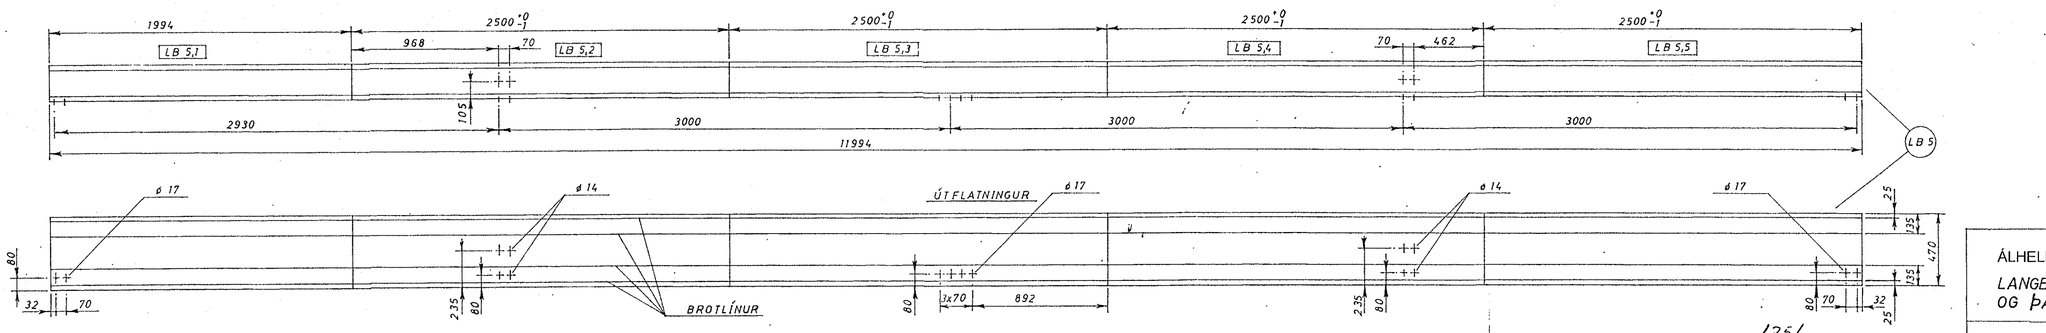

ÞVERSNIÐ SJÁ TEIKN.NR. 100039-5

175/91

ÁLHELLA 3 HAFNARFIRÐI
LANGBÖND Á ÞAK OG ÞAKSKEGG

SINDRASMIÐJAN H/F
REYKJAVÍK
SÍMI: 19422

KVARÐI	DAGS.	24. 4. 1970
1:20	REIKN.	
	TEIKN	SY
	ATH.	

Sigurjón Ingvarsson
TEIKN.NR. 100039-3

2-1-83