



Handrið eru úr heitsinkuðu stáli og skal miða við 5x70mm, að höfðu samráði við framleiðanda, bæði í ramma og lóðréttum rimlum. Hámarksbil milli rimla er 89mm.
 Dæli um festingar má sjá á teikningum 2.6-12 og 2.6-15

Sinkhúðun


- Þar sem þess er krafist á teikningum skal heitsinkuða stál eftir smíði. Hluti sem á að heitsinkuða skal sandblása þannig að hreinsun sé 3 samkvæmt IST EN ISO 8501-1 fyrir sinkhúðun. Heitsinkhúðun skal vera í samræmi við IST EN ISO 1461. Þykkt sinkhúðar skal vera í samræmi við efnisþykkt og að lágmarki vera 110 µm og að hámarki 200 µm. Þykkt húðar er skilgreind sem meðaltal 10 einstakra mælinga á 0,25 m² fleti. Meðalþykkt húðar (þurrfilmu) skal ekki vera minni en 95% af fyrirskipaðri þykkt. Engin einstök mæling má vera minni en 80% að fyrirskipaðri þykkt.
- Ekkí má líða lengri tími en fjórar (4) klukkustundir frá sandblæstri að sinkhúðun, nema viðeigandi ráðstafanir séu gerðar, t.d. með nokkun afkrataekis. Verktaki skal leggja fram mælingar frá óháðum aðila sem staðfesta þykkt sinkhúðar áður en hlutnum er komið fyrir varanlega. Bora skal gót á lokaða prófilla og pípur fyrir sinkhúðun eftir þörfum. Eftir sinkhúðun skal loka götunum með plaststáli eða sambærilegu. Bogni hlutur eða þerpist í sinkhúðun skal verktaki rétta hann að nýju. (0)

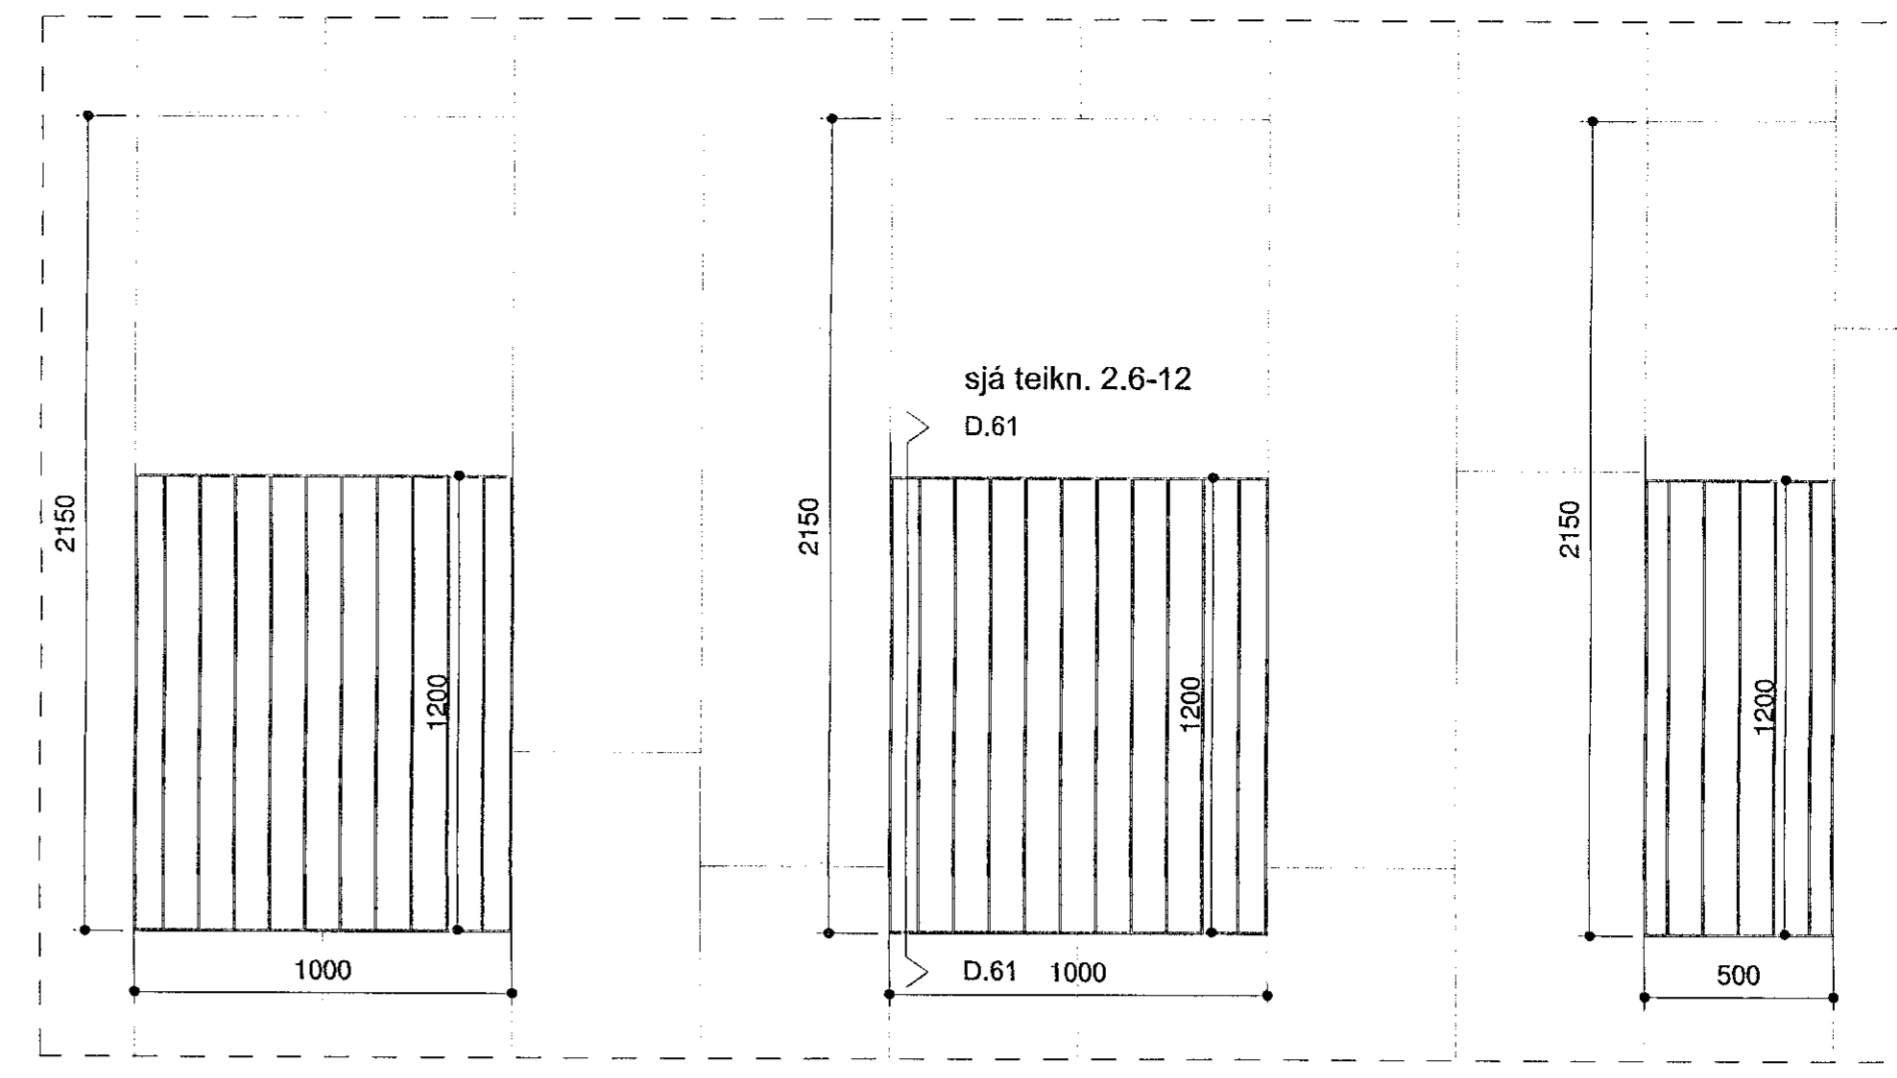

Svalalokun 03-04 F
 mkv: 1 : 20

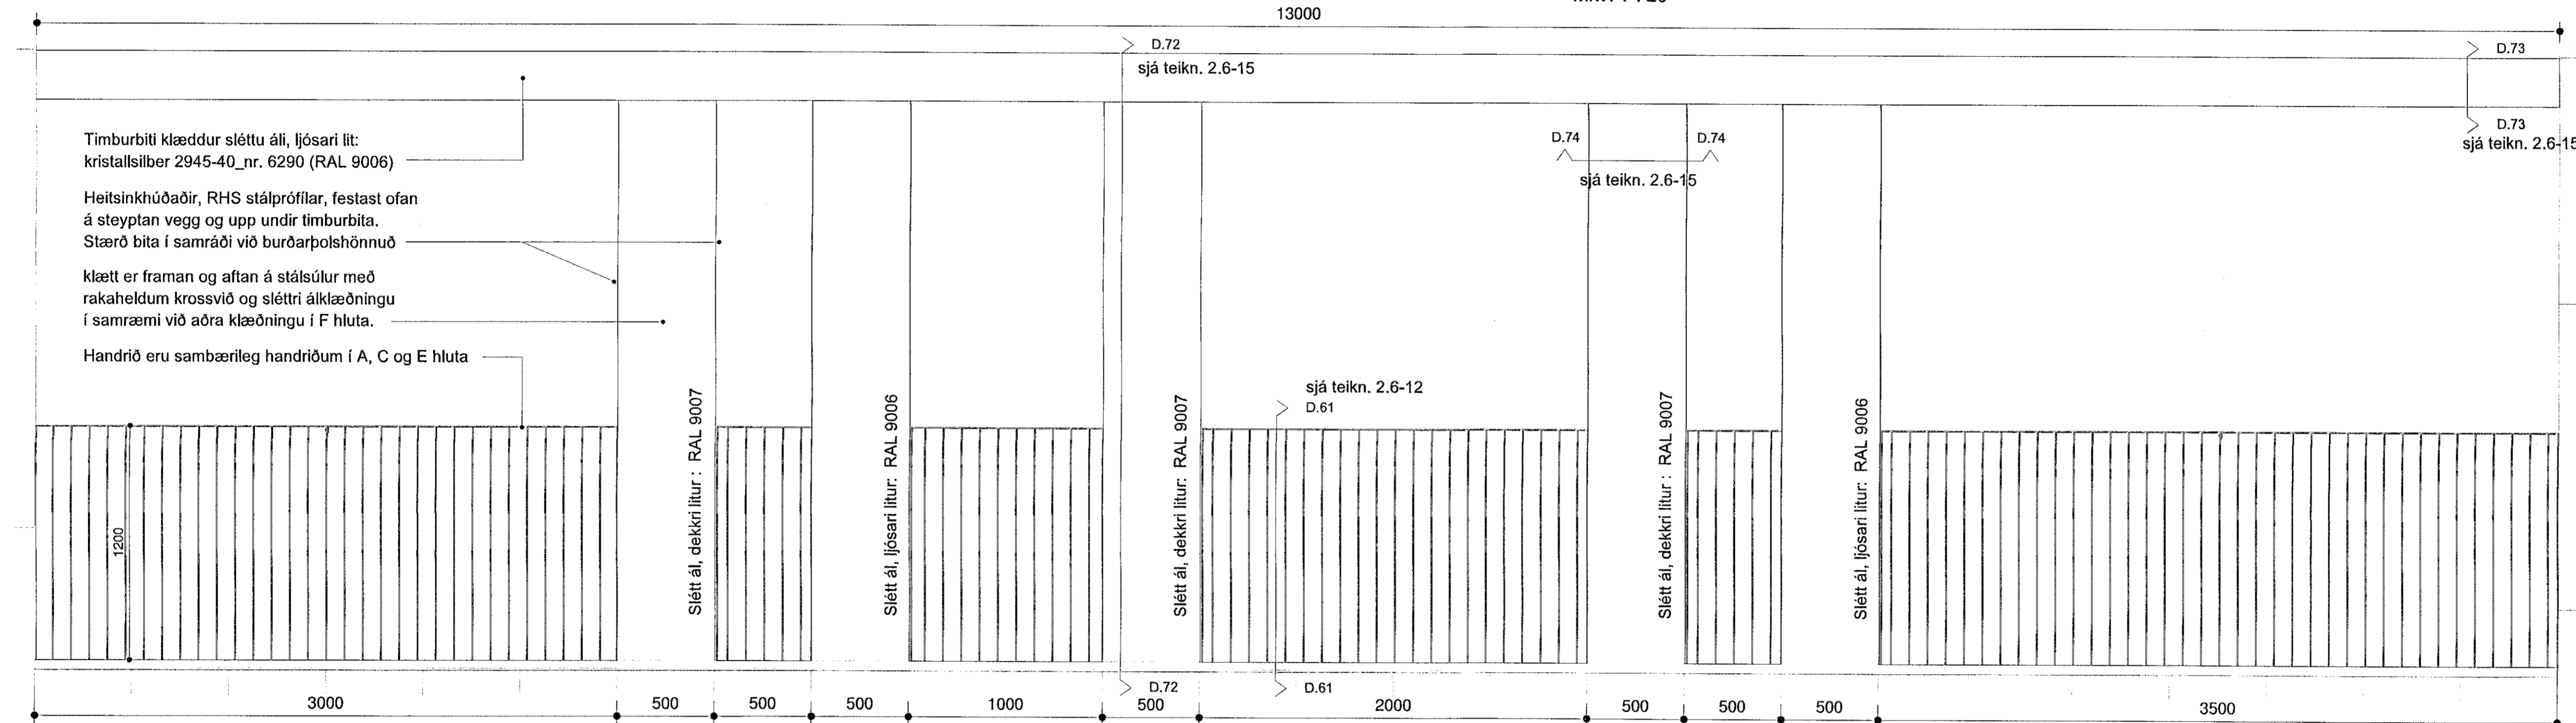

Svalalokun 01 F
 mkv: 1 : 20

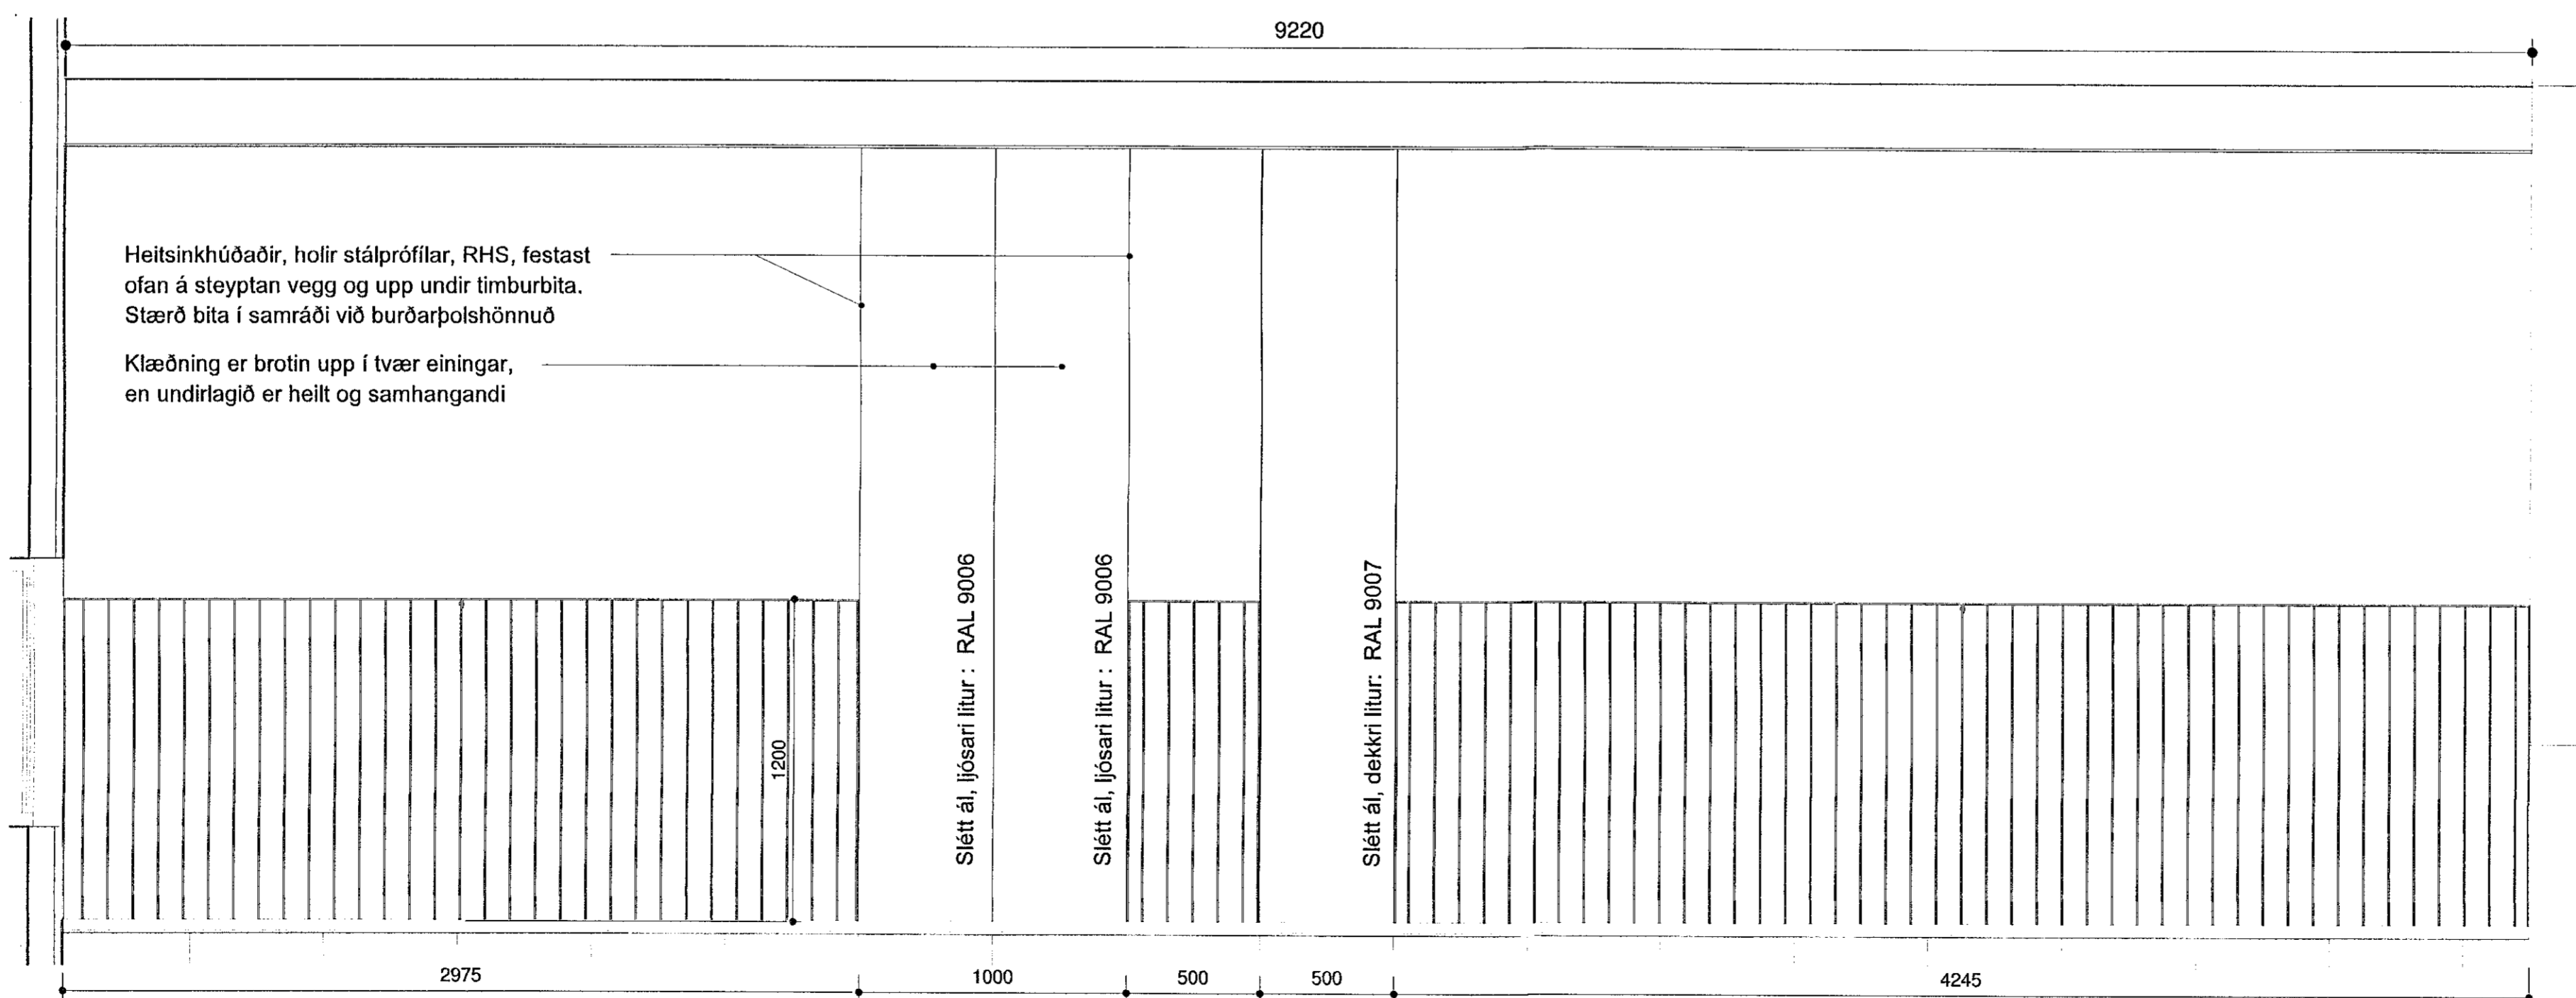


Svalalokun 02 F
 mkv: 1 : 20

Sampykkt þann
 14 NOV 2019
 Byggingarteknikarinn í Hafnarfirði
 F.Ö. Sigurður Steinar Jónsson

Mál skulu tekin á staðnum fyrir smíði

VERKTEIKNINGAR SKV. SAMPYKKTUM
 ADALPPRÁTTUM ÞANN:
 09.10.2019
 Hinnunarsjór: Ivar S. Cilla

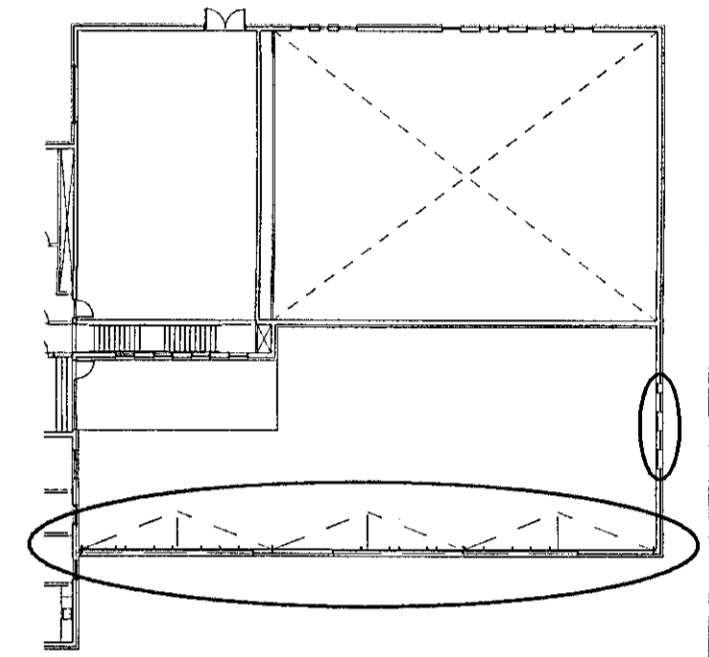


C 11.11.2019 Svalahandrið uppfært
 B 06.06.2019 Teikningar til bygg.fulltrúa
 A 06.09.2018 Texti upptæður

VERKHEITI
Hádegisskarð 1, Hafnarfirði
 Skóli
 Verkteikningar

VERK
Svalarokanir

MÁL: 1 : 20 / A1 DAGS.: 13.07.2018
 HANNAÐ: TEIKNAD: HGB
 YFIRFARID: HGB
 ES
 VERKNÖMUR FL. TEIKNINGANÖMUR ÖTU
 484-02 04 2.5-81 C

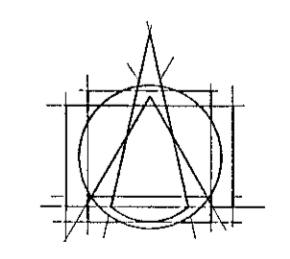

Tark

ARKITEKTAR
 BRAUTARHOLI 6 - 105 REYKJAVÍK - ÍSLAND
 Sími: 540 5700
 teikningafon@tark.is
 www.tark.is

SAMP: Ivar Stefán Cilla Arkitekt FAI FSSA KL:141155-4159

Öll réttindi og átt tekið. Að hluta að heild, en hluti samþykkingu hlutar, skv. ávæðum höfundalaga.