


Samþykkt þann
12 NOV 2019
Byggingarfulltrúinn í Hafnarfirði
h. Sigurður Steinar Jónsson


Teikningaskrá - aðalteikningar				Landnr.: 189373
Nr.	Heiti	Kvarði	Útgáfuð.	
1	Byggingarþynging - grunnmynd 1. hæðar	1:300		
2	Grunnmynd milliðra - afstöðamynd	1:300		
3	Utlit	1:300		
4	Smíð, Leð, Yfirfl. mynd	1:300		
5	Skýringartala, Smíð A, B, C, D	1:300		

Ártun hönnunarstjóra
Stanhildur
Dags. ártunar


Skýringar
Öll mál eru í mm nema annað sé tekið fram

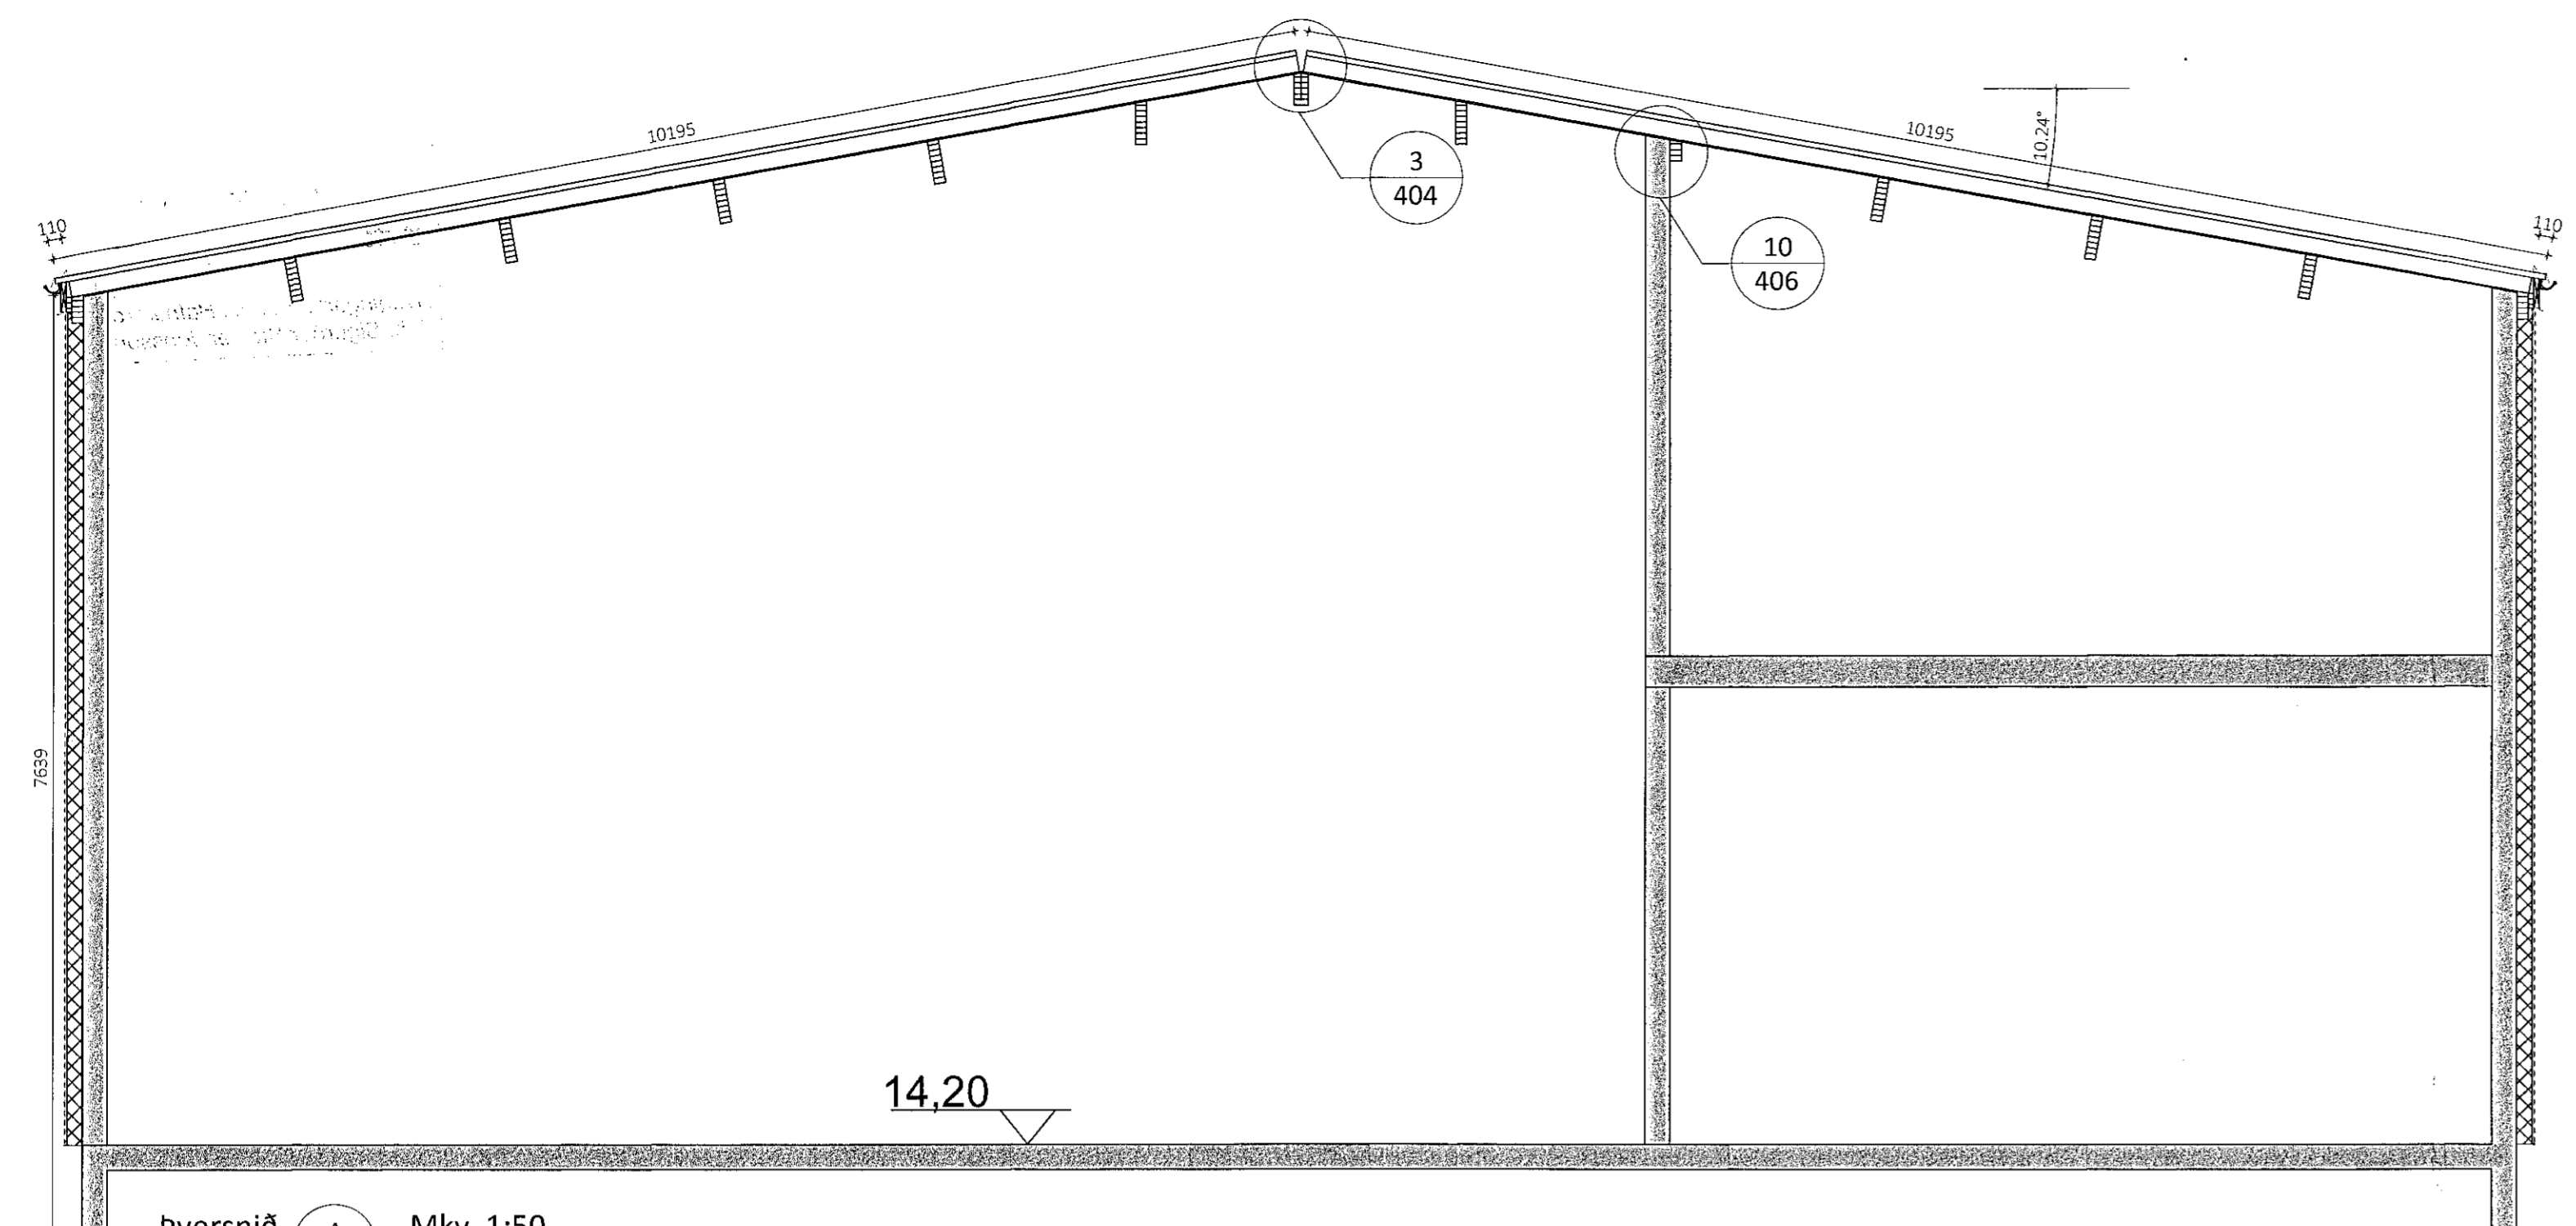

Þversnið A Mkv. 1:50
401

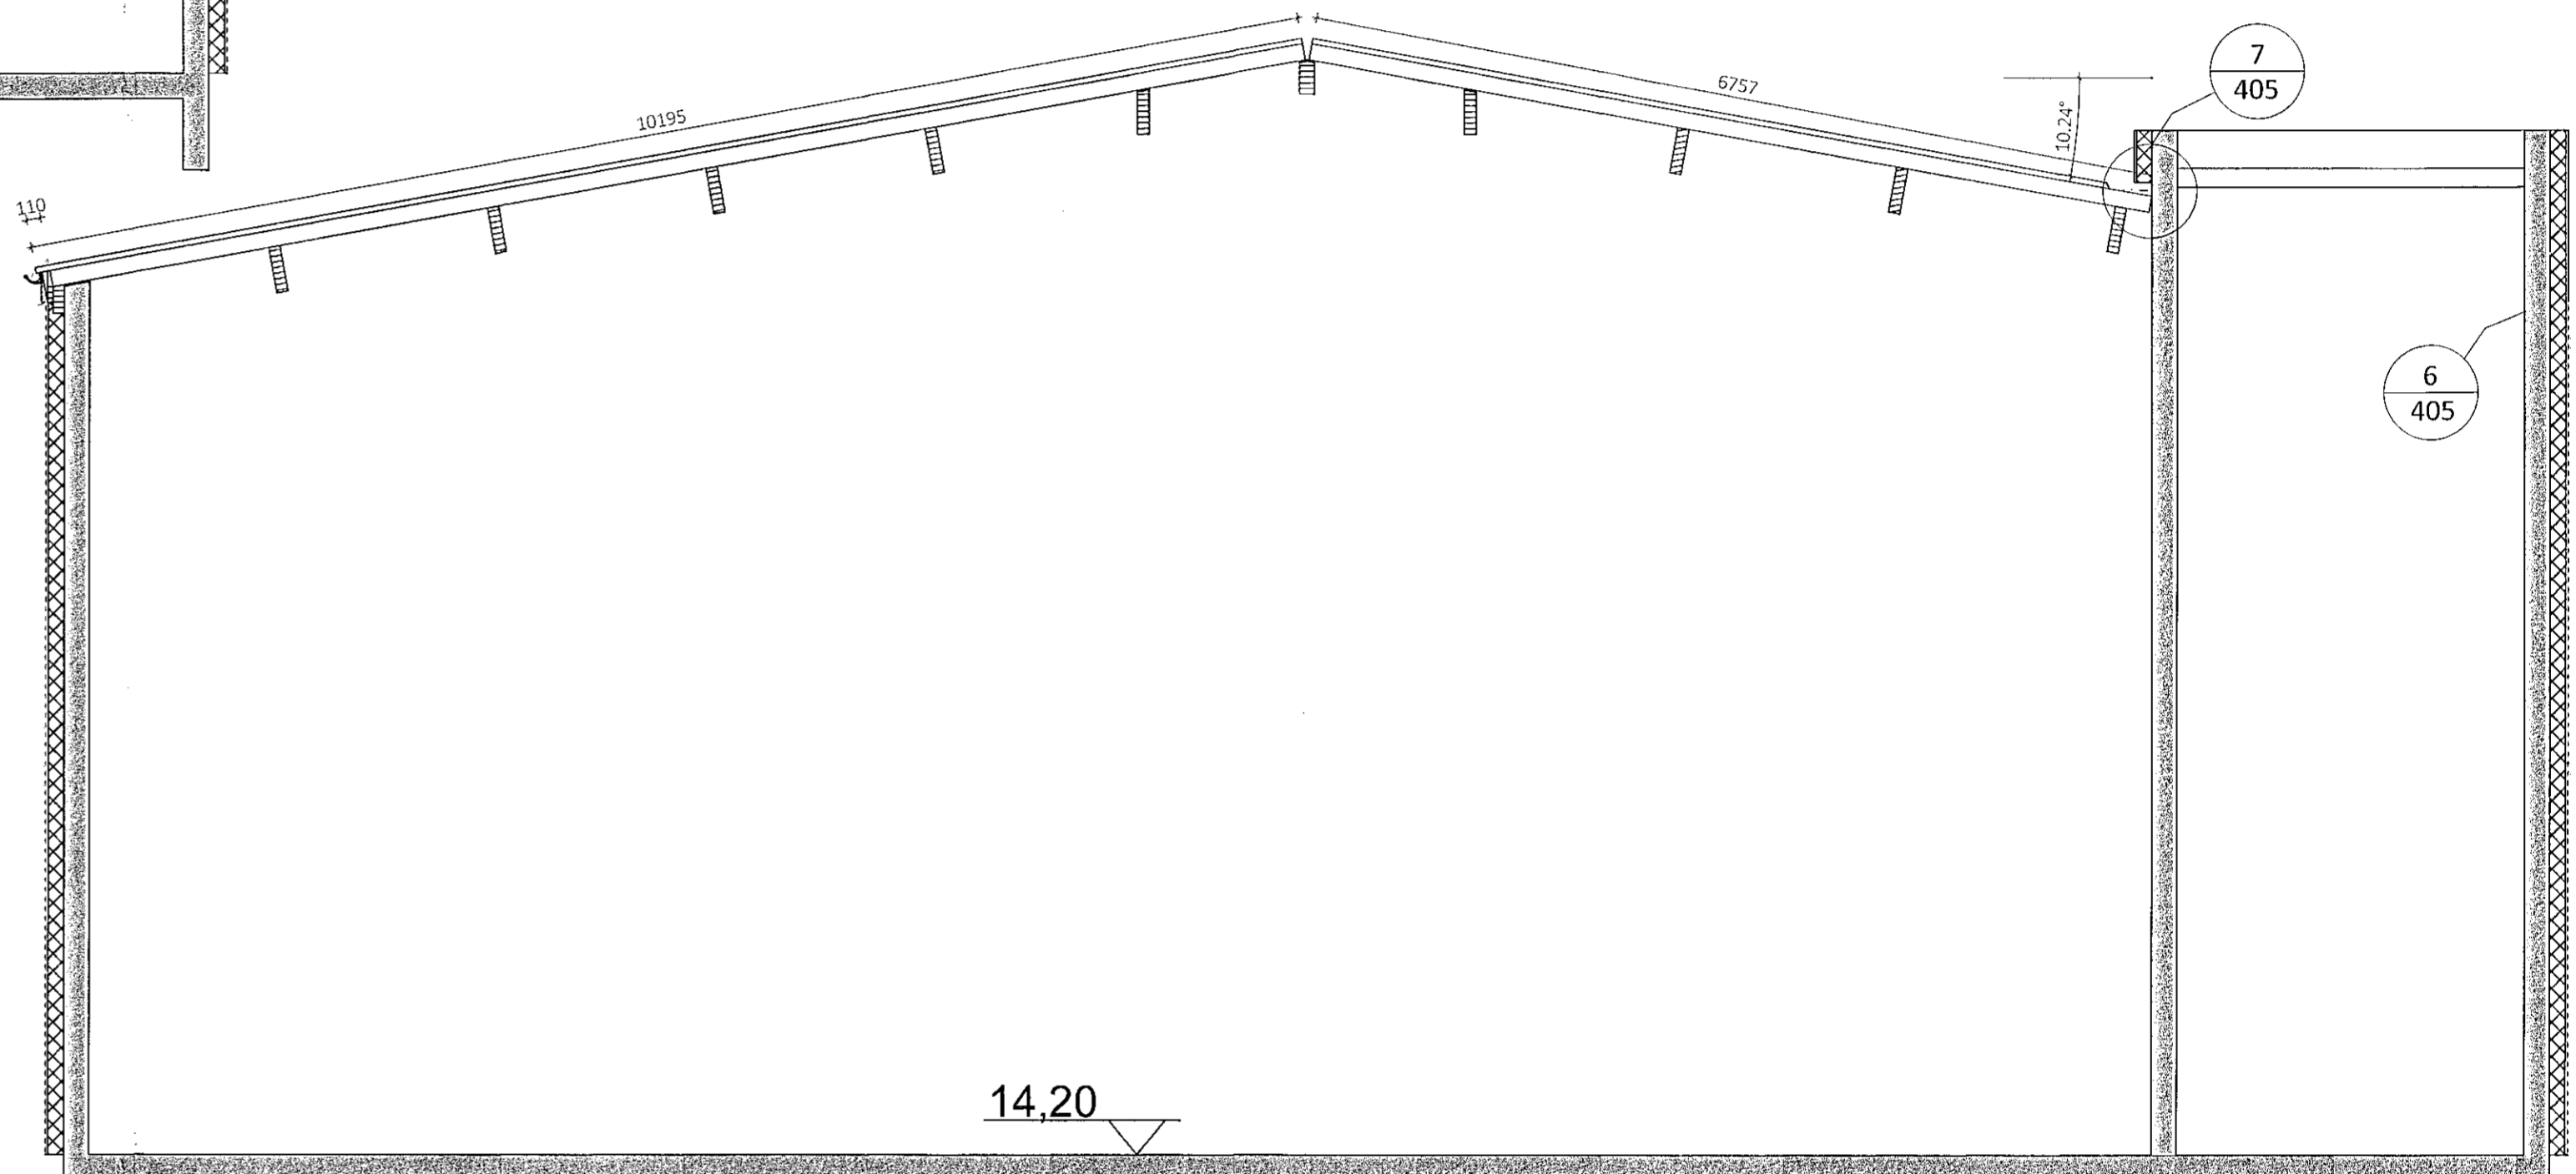

Þversnið B Mkv. 1:50
401

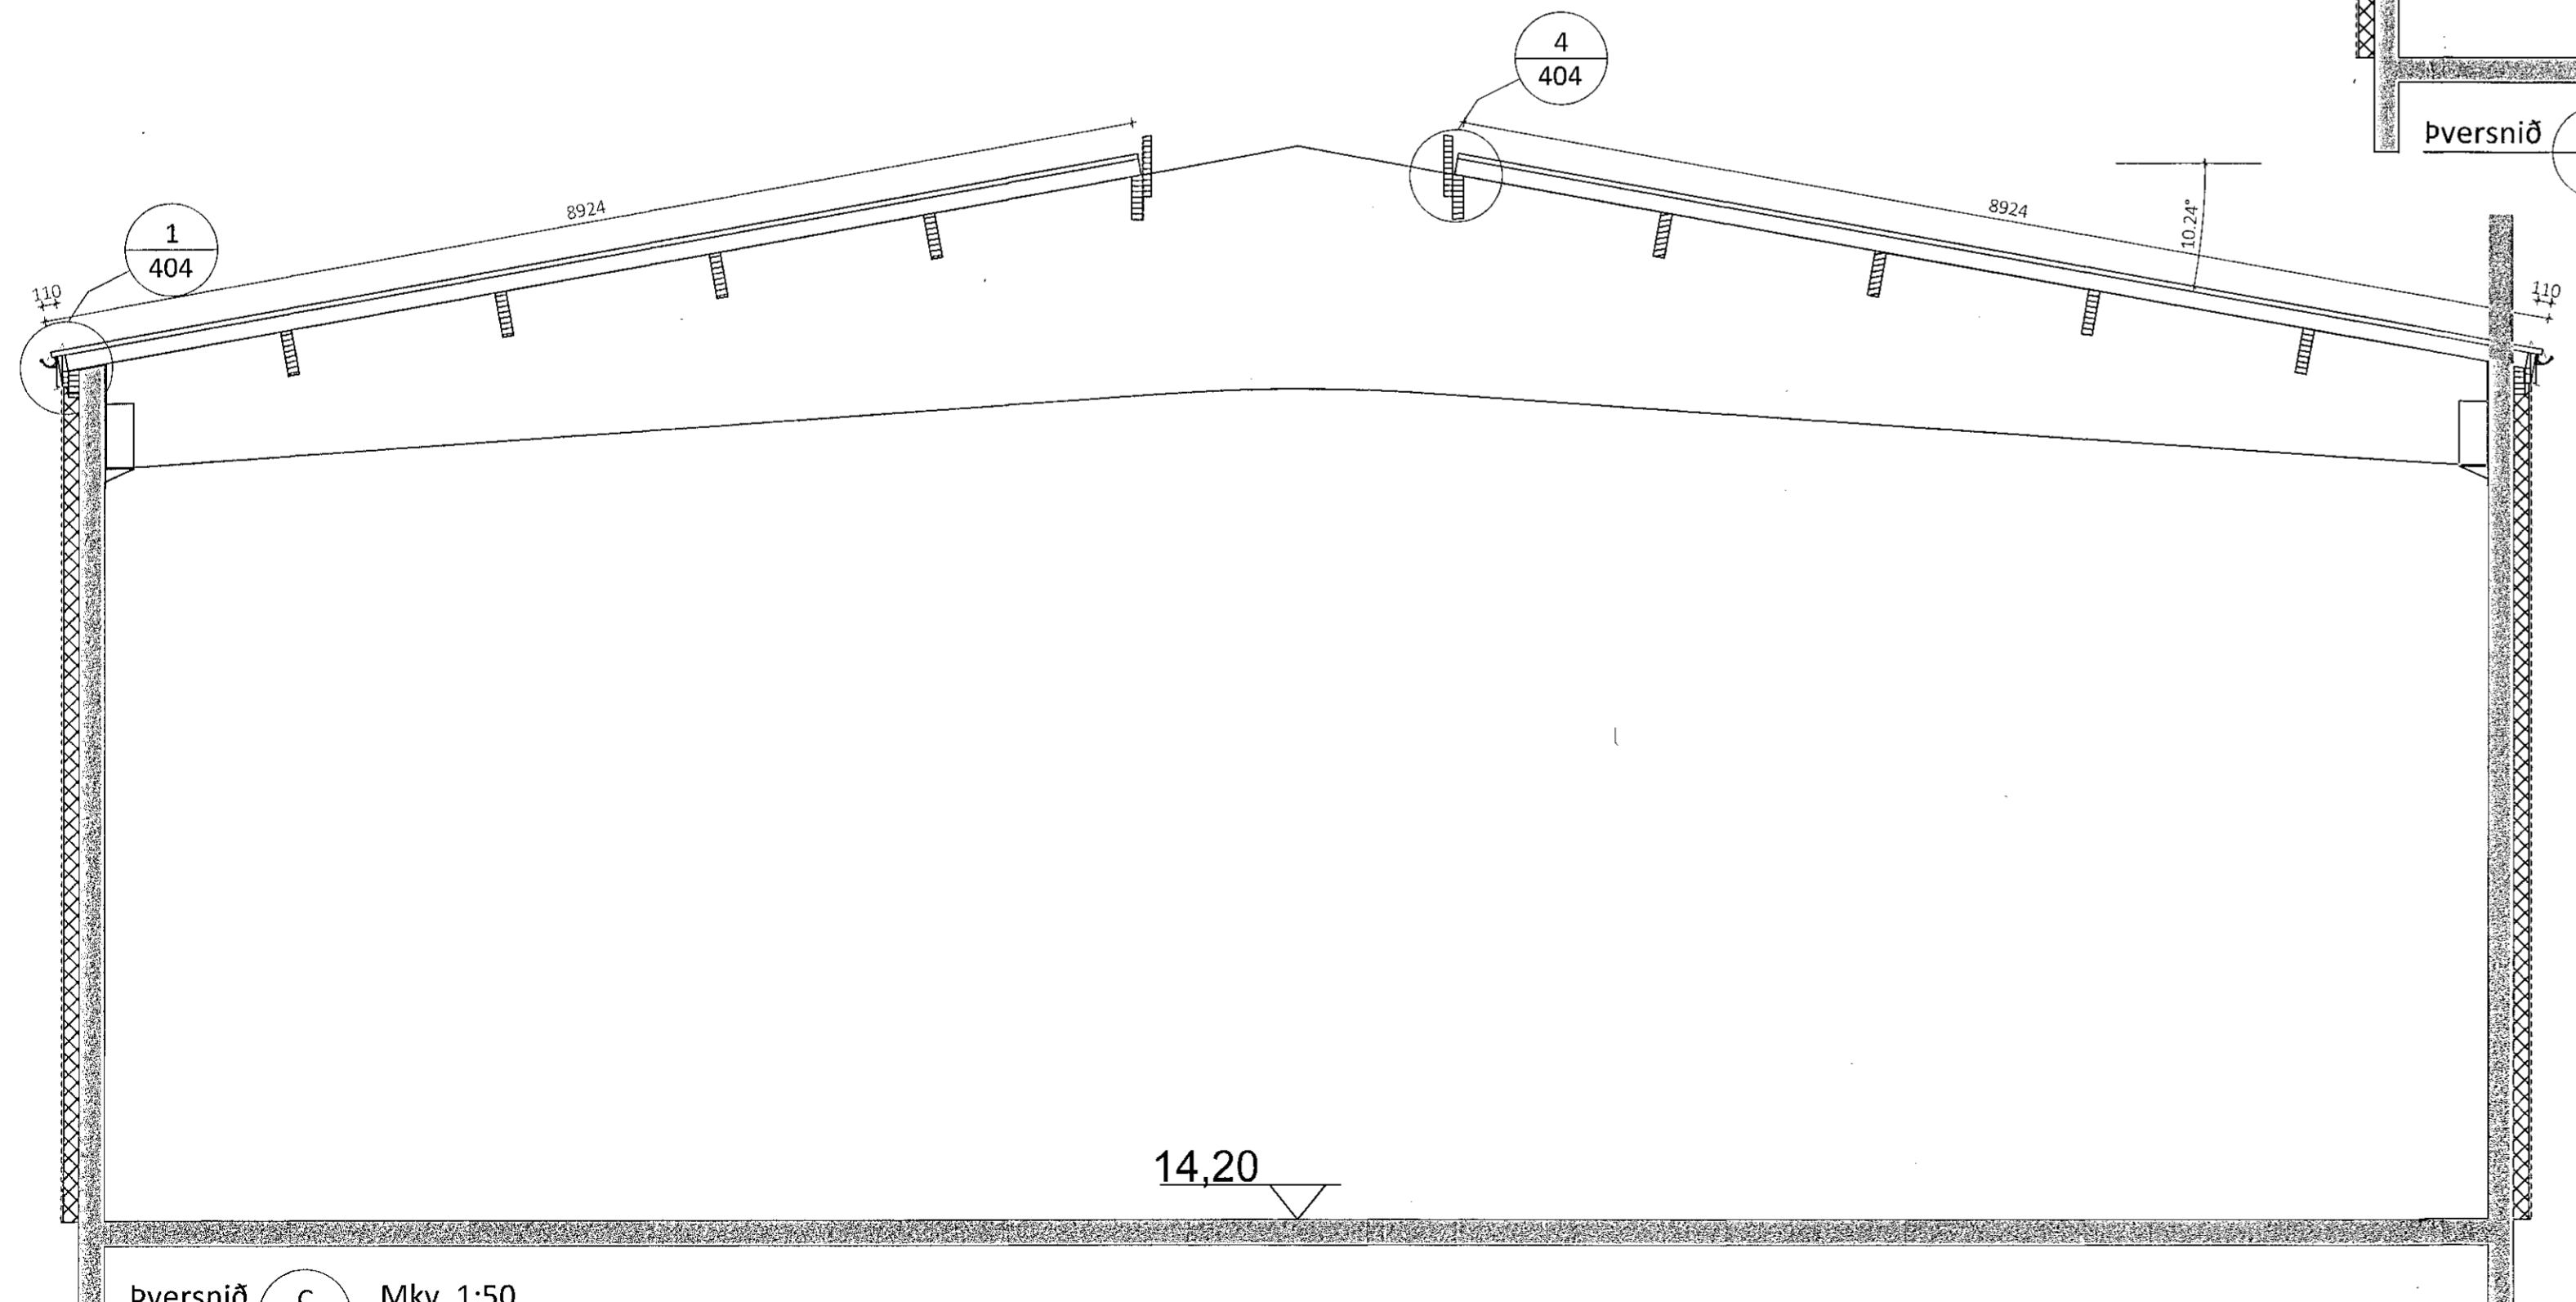

Þversnið C Mkv. 1:50
401

Útg.	Dags.	Breyting	Br. af

LímtreVinnet
Byggingaæðlið - Langhóli 2 - 110 Reykjavík
t. 440510-1160 - Sími: 412 5300

Hringhella 7, Hafnarfirði
Þak á iðnaðarhúsnæði

Þversnið A, B, og C

Teiknað af: SDR	Mækkvæði: 1:50	Verkefni nr.: DL19 043
Yfirskil af: BI	Dagsetning: 25.9.2019	Útgáfa nr.: 1

Nafn hönnuðar
Bjarni Ingibergsson
Byggingaæðli - Langhóli 2 - 110 Reykjavík
t. 030861-2729

Ártun hönnunarstjóra
Bjarni Ingibergsson
Dags. ártunar
12 NOV 2019
401 Hringhella 7.dwg Blaðstærð A1