


Sérmynd sýnir staðsetningu á skrúfum í ST-173 þakeiningu

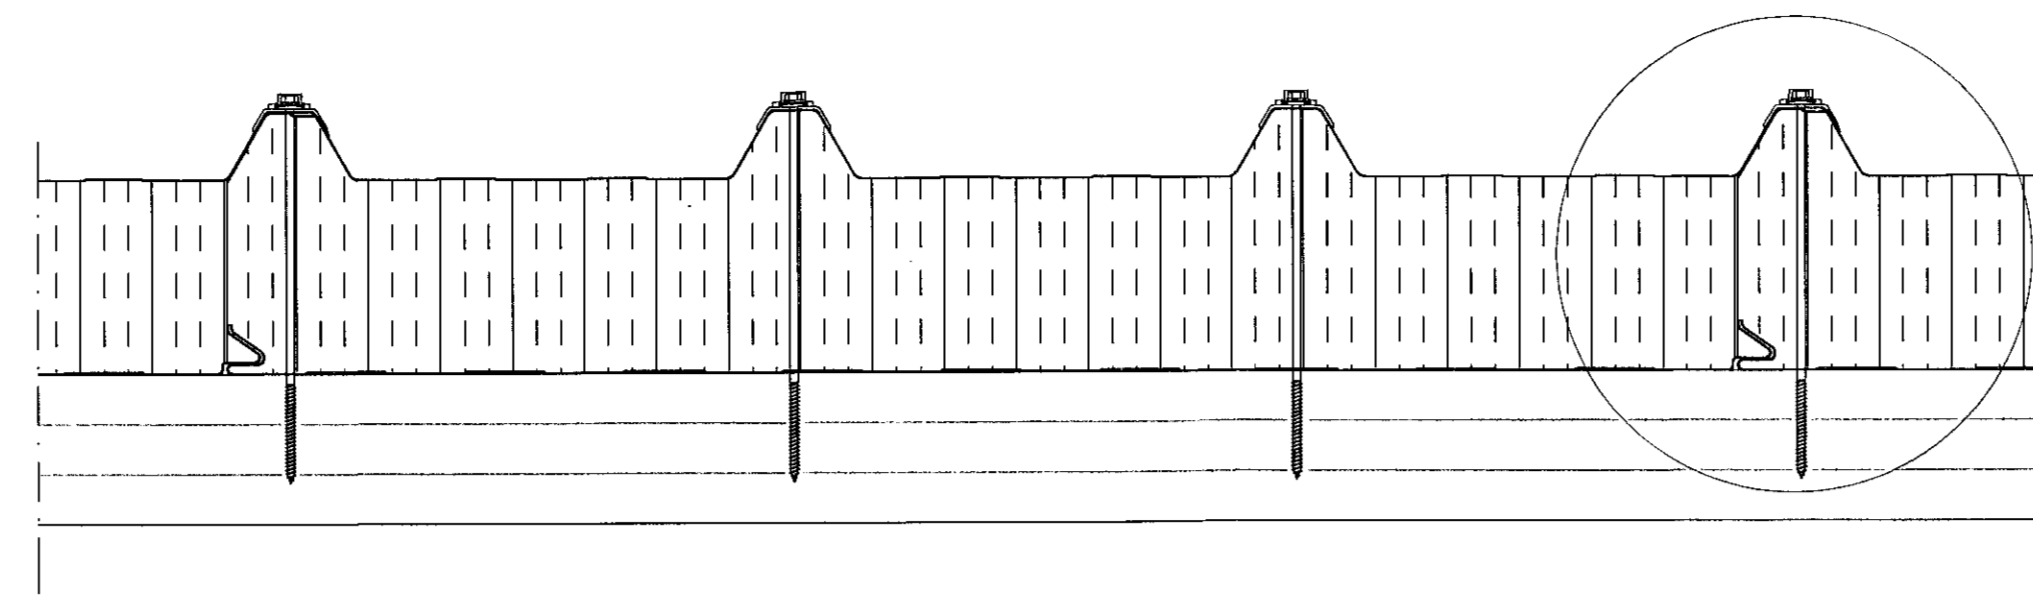


Samþykkt þann
12 NOV 2019
Byggingarfulltrúinn í Hafnarfirði
F.h. Sigurður Steinar Jónsson

Teikningaskrá - aðalteikningar				Landnr.: 189373
Nr.	Heiti	Kvarði	Útgáfuð.	
1	Byggingarlýsing - grunnmynd 1. hæðar	1:100		
2	Grunnmynd milli loftis - afstöðumynd	1:100		
3	Útlit	1:100		
4	Smá Lög - Yfirlitamynd	1:200		
5	Skráningartala, Smá A, B, C, D	1:100		

Áritun höfundarstjóra: *[Signature]* Dags. Áritunar


Skýringar
Öll mál eru í mm nema annað sé tekið fram

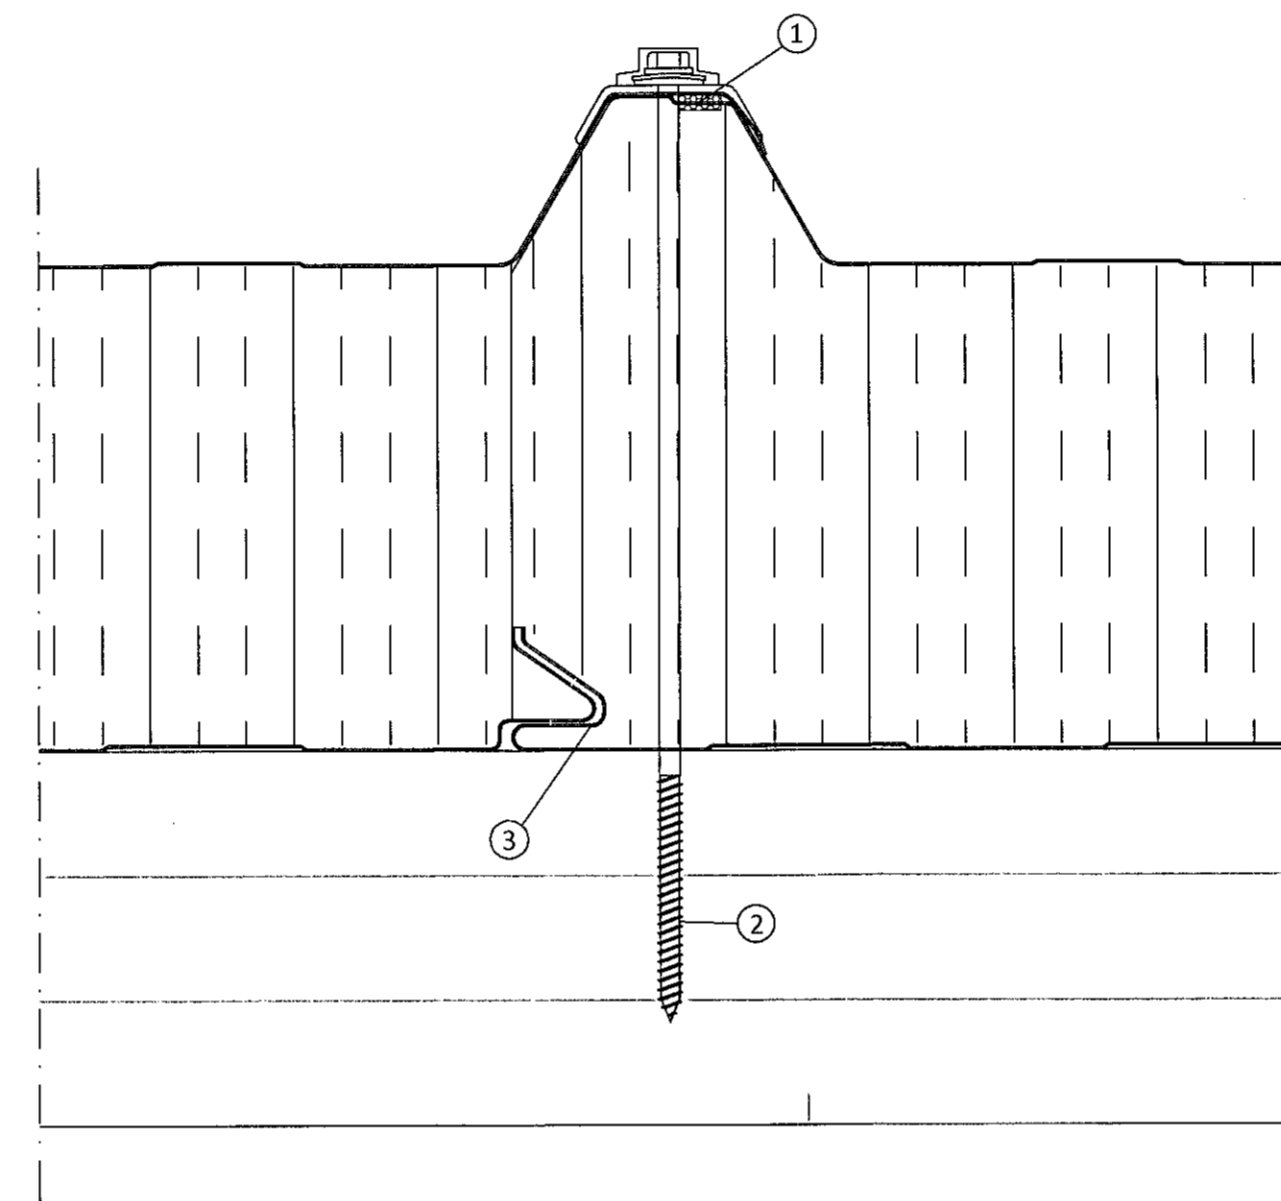

Langsamskeyti þakeininga

Skýringar á þeim fylgihlutum sem Límré Virnet ehf. leggur til:

- ① Þéttlisti, 15x10 mm (bxh)
- ② Festiskrúfa í tré 6,3x250mm með 19mm þéttiskinnu, trapisuskinnu og plasthettu í hverja hábaru og langband
- ③ Límkitti

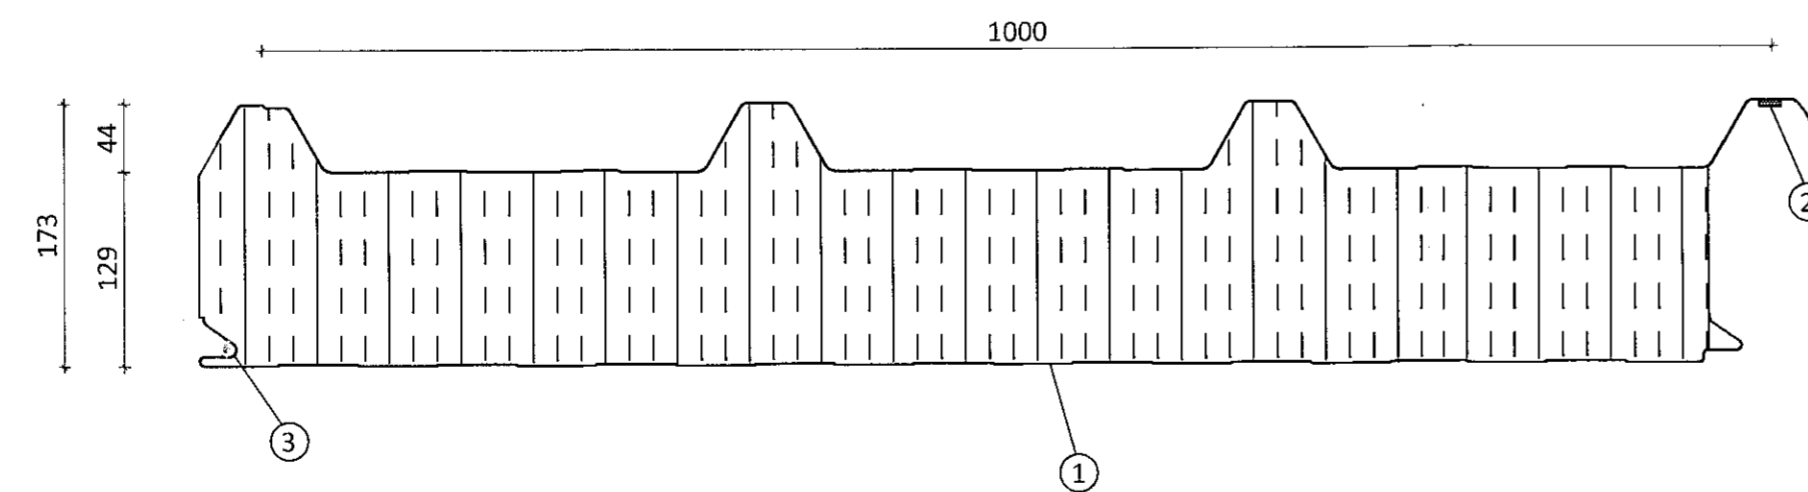

Ásetning þéttlista á þakeiningar fyrir uppsetningu þeirra

Skýringar á þeim fylgihlutum sem Límré Virnet ehf. leggur til:

- ① ST-173 þakeining
- ② Þéttlisti, 15x10mm (bxh) settur á einingu stuttu fyrir uppsetningu hennar. Listinn geymist á köldum stað
- ③ Límkitti

Öll afnot og áritun teikningar að hluta eða í heild er háð skriflegu leyfi LímréVirnet ehf.

Útg.	Dags.	Breyting	Br. af

LímréVirnet
Byggingadeild - Lynghóli 2 - 110 Reykjavík
t. 440510-1160 - Sími: 412 5300

Helli vörks
Hringhella 7, Hafnarfirði
Þak á iðnaðarhúsnæði

Helli teikningar
Festingar

Teknað af:	Mælikvarði:	Verðnúmer:	Nr. teikningar
SDR	1:50	DL19 043	
Útfarið af:	Dagsetning:	Útgáfa nr.:	403
Bl	25.9.2019	1	

Hafnarfirði
Bjarni Ingibergsson
Byggingateknifræðingur
Kt. 030861-2729

Áritun höfundar: *[Signature]* Dags. Áritunar: 12/10/2019