



- 1 Afstaða og frágangur við þakrennu**  
402
- 1 Áfella, litur: Hvít [3]
  - 2 Oliukitti
  - 3 Trapisuskinna 45 mm litur: Grásilfur
  - 4 Skrúfa 19 A 6,3x250mm, í hverja hábáru
  - 5 Þéttifrauð
  - 6 Rennureim 45x195 mm með sniði [16A]
  - 7 Tréskrúfa 6,0x140mm, m/m 250 mm á vxl
  - 8 Skrúfa 19 A 6,3x35 mm, 2 stk í hverja lágbáru
  - 9 Bárupéttilisti, neðri (settur í hábáru)
  - 10 Áfella, við rennu litur: Grásilfur [2]
  - 11 Renna og rennubönd við aðra hverja hábáru litur: Dökkgrár (ígildi Ral 7011)
  - 12 Skrúfa 4,8x38 mm Trox, 2 stk í hvert rennuband
  - 13 Áfella, snjóhemill litur: Grásilfur [1]
  - 14 Skrúfa 6,3x22 mm, 2 í hverja hábáru litur: Grásilfur
  - 15 Skrúfa 4,8x35 mm, m/m 500 mm litur: Grásilfur
  - 16 Reknaglí Naifix 4,5x45 mm, m/m 250 mm
  - 17 Skrúfa 6,3x22 mm, m/m 250 mm litur: Hvítur
  - 18 Plasthetta, litur: Grásilfur
  - 19 Rennureim 45x70mm [16B]

Annað efni til frágangs á veggjum er ekki á vegum Límré Virnets

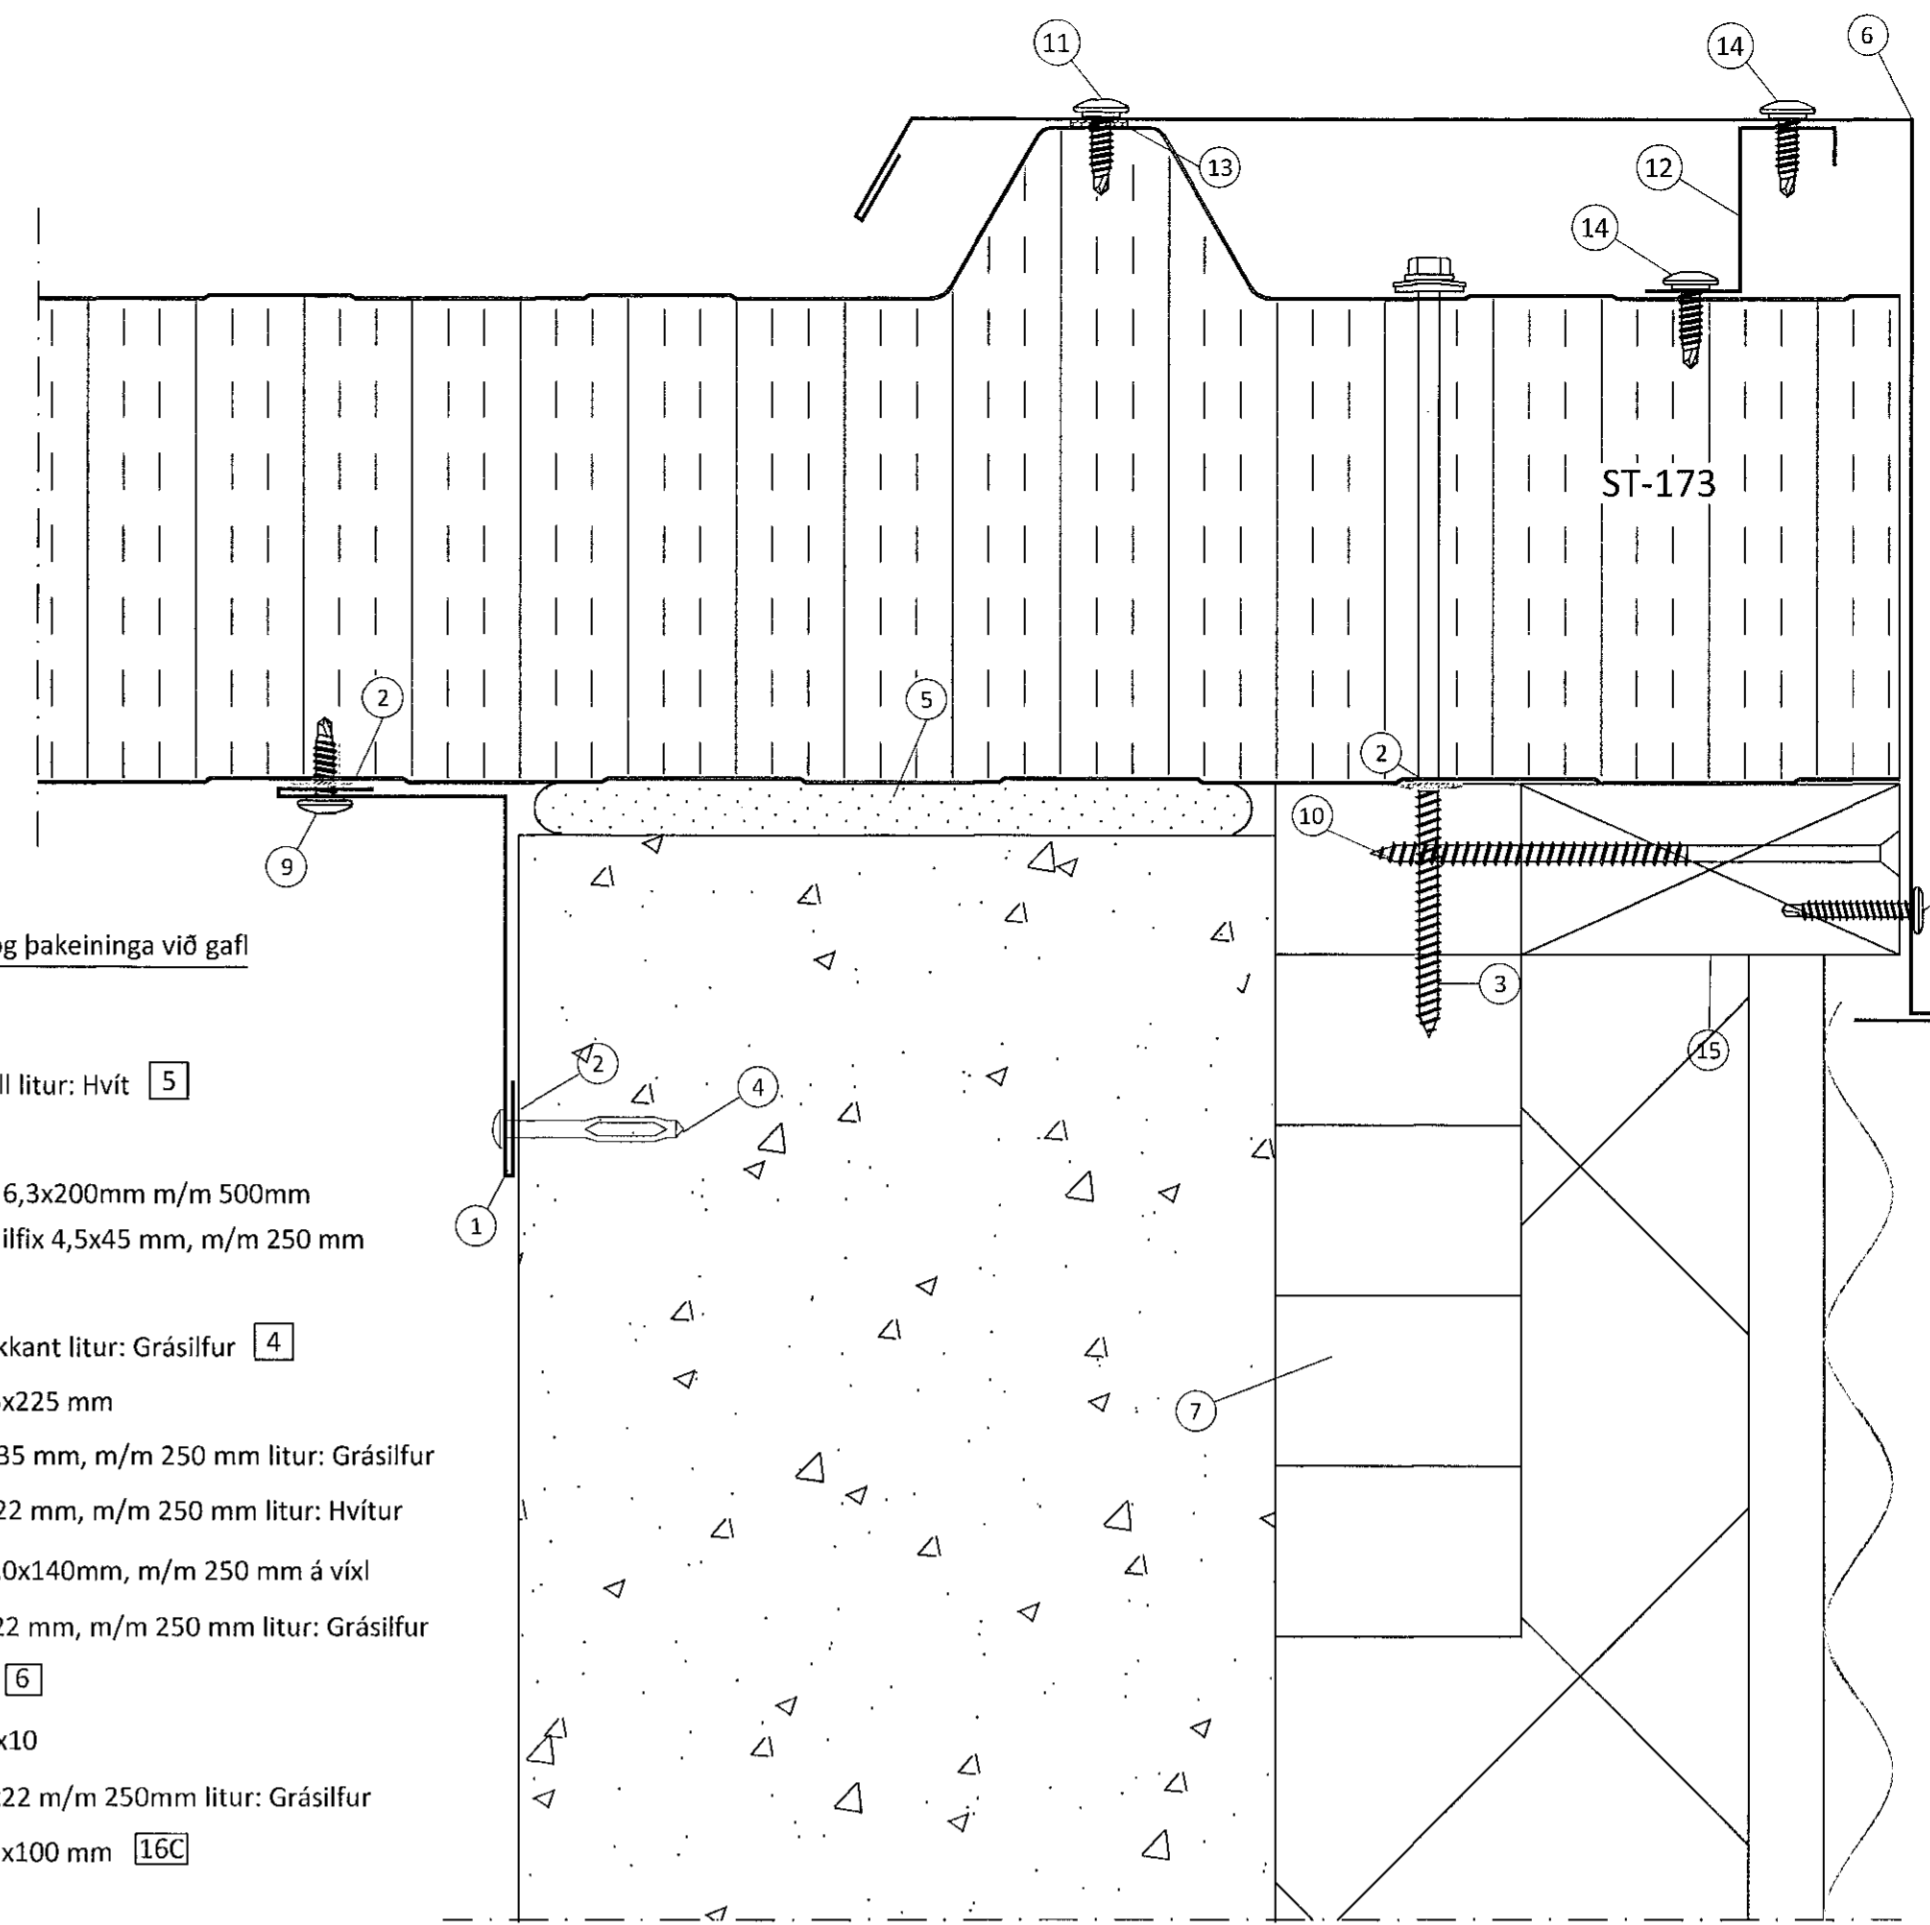


- 2 Frágangur vegg- og þakaininga við gafi**  
401
- 1 Áfella, vinkill litur: Hvít [5]
  - 2 Oliukitti
  - 3 Skrúfa, 19A 6,3x200mm m/m 500mm
  - 4 Reknaglí Naifix 4,5x45 mm, m/m 250 mm
  - 5 Þéttifrauð
  - 6 Áfella, á þakkant litur: Grásilfur [4]
  - 7 Gafireim 65x225 mm
  - 8 Skrúfa 4,8x35 mm, m/m 250 mm litur: Grásilfur
  - 9 Skrúfa 6,3x22 mm, m/m 250 mm litur: Hvítur
  - 10 Tréskrúfa 6,0x140mm, m/m 250 mm á vxl
  - 11 Skrúfa 6,3x22 mm, m/m 250 mm litur: Grásilfur
  - 12 Áfella, innri [5]
  - 13 Þéttilisti 15x10
  - 14 Skrúfa, 6,3x22 m/m 250mm litur: Grásilfur
  - 15 Gafireim 45x100 mm [16C]

Annað efni til frágangs á veggjum er ekki á vegum Límré Virnets

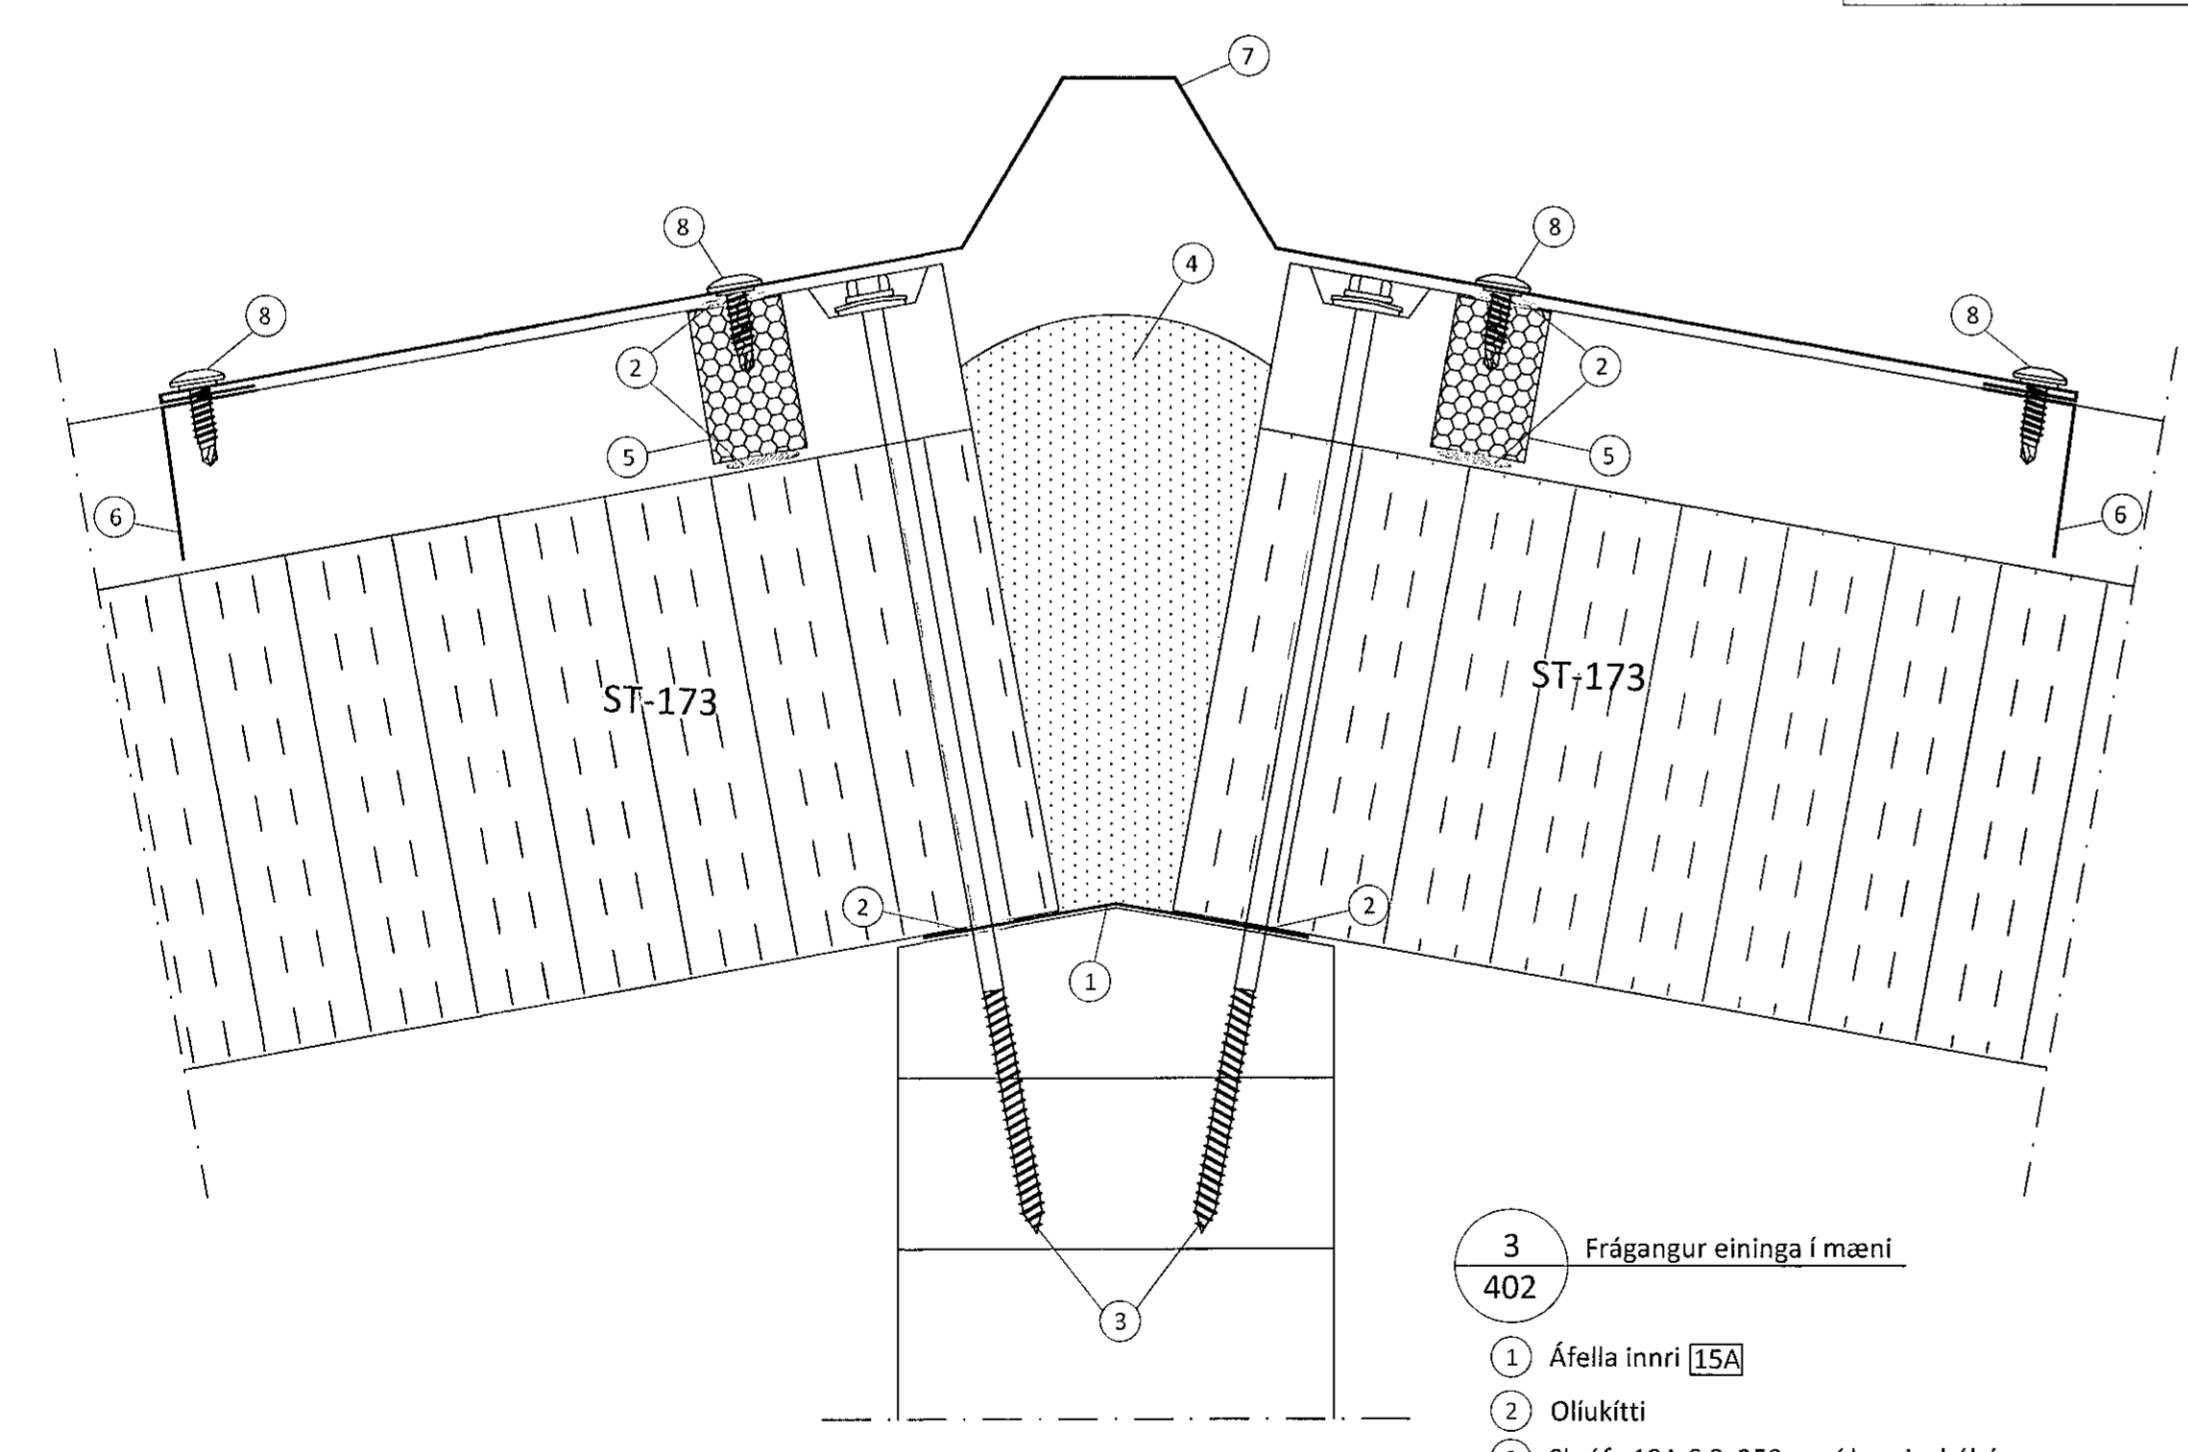

- 3 Frágangur eininga í mæni**  
402
- 1 Áfella innri [15A]
  - 2 Oliukitti
  - 3 Skrúfa 19A 6,3x250mm í hverja hábáru
  - 4 Þéttifrauð
  - 5 Bárupéttilisti efri (settur í lágbáru)
  - 6 Áfella, kjöllok beygð litur: Grásilfur
  - 7 Áfella, kjöllur litur: Grásilfur [7]
  - 8 Skrúfa 6,3x22 mm, tvær í hverja hábáru litur: Grásilfur

Annað efni til frágangs á veggjum er ekki á vegum Límré Virnets

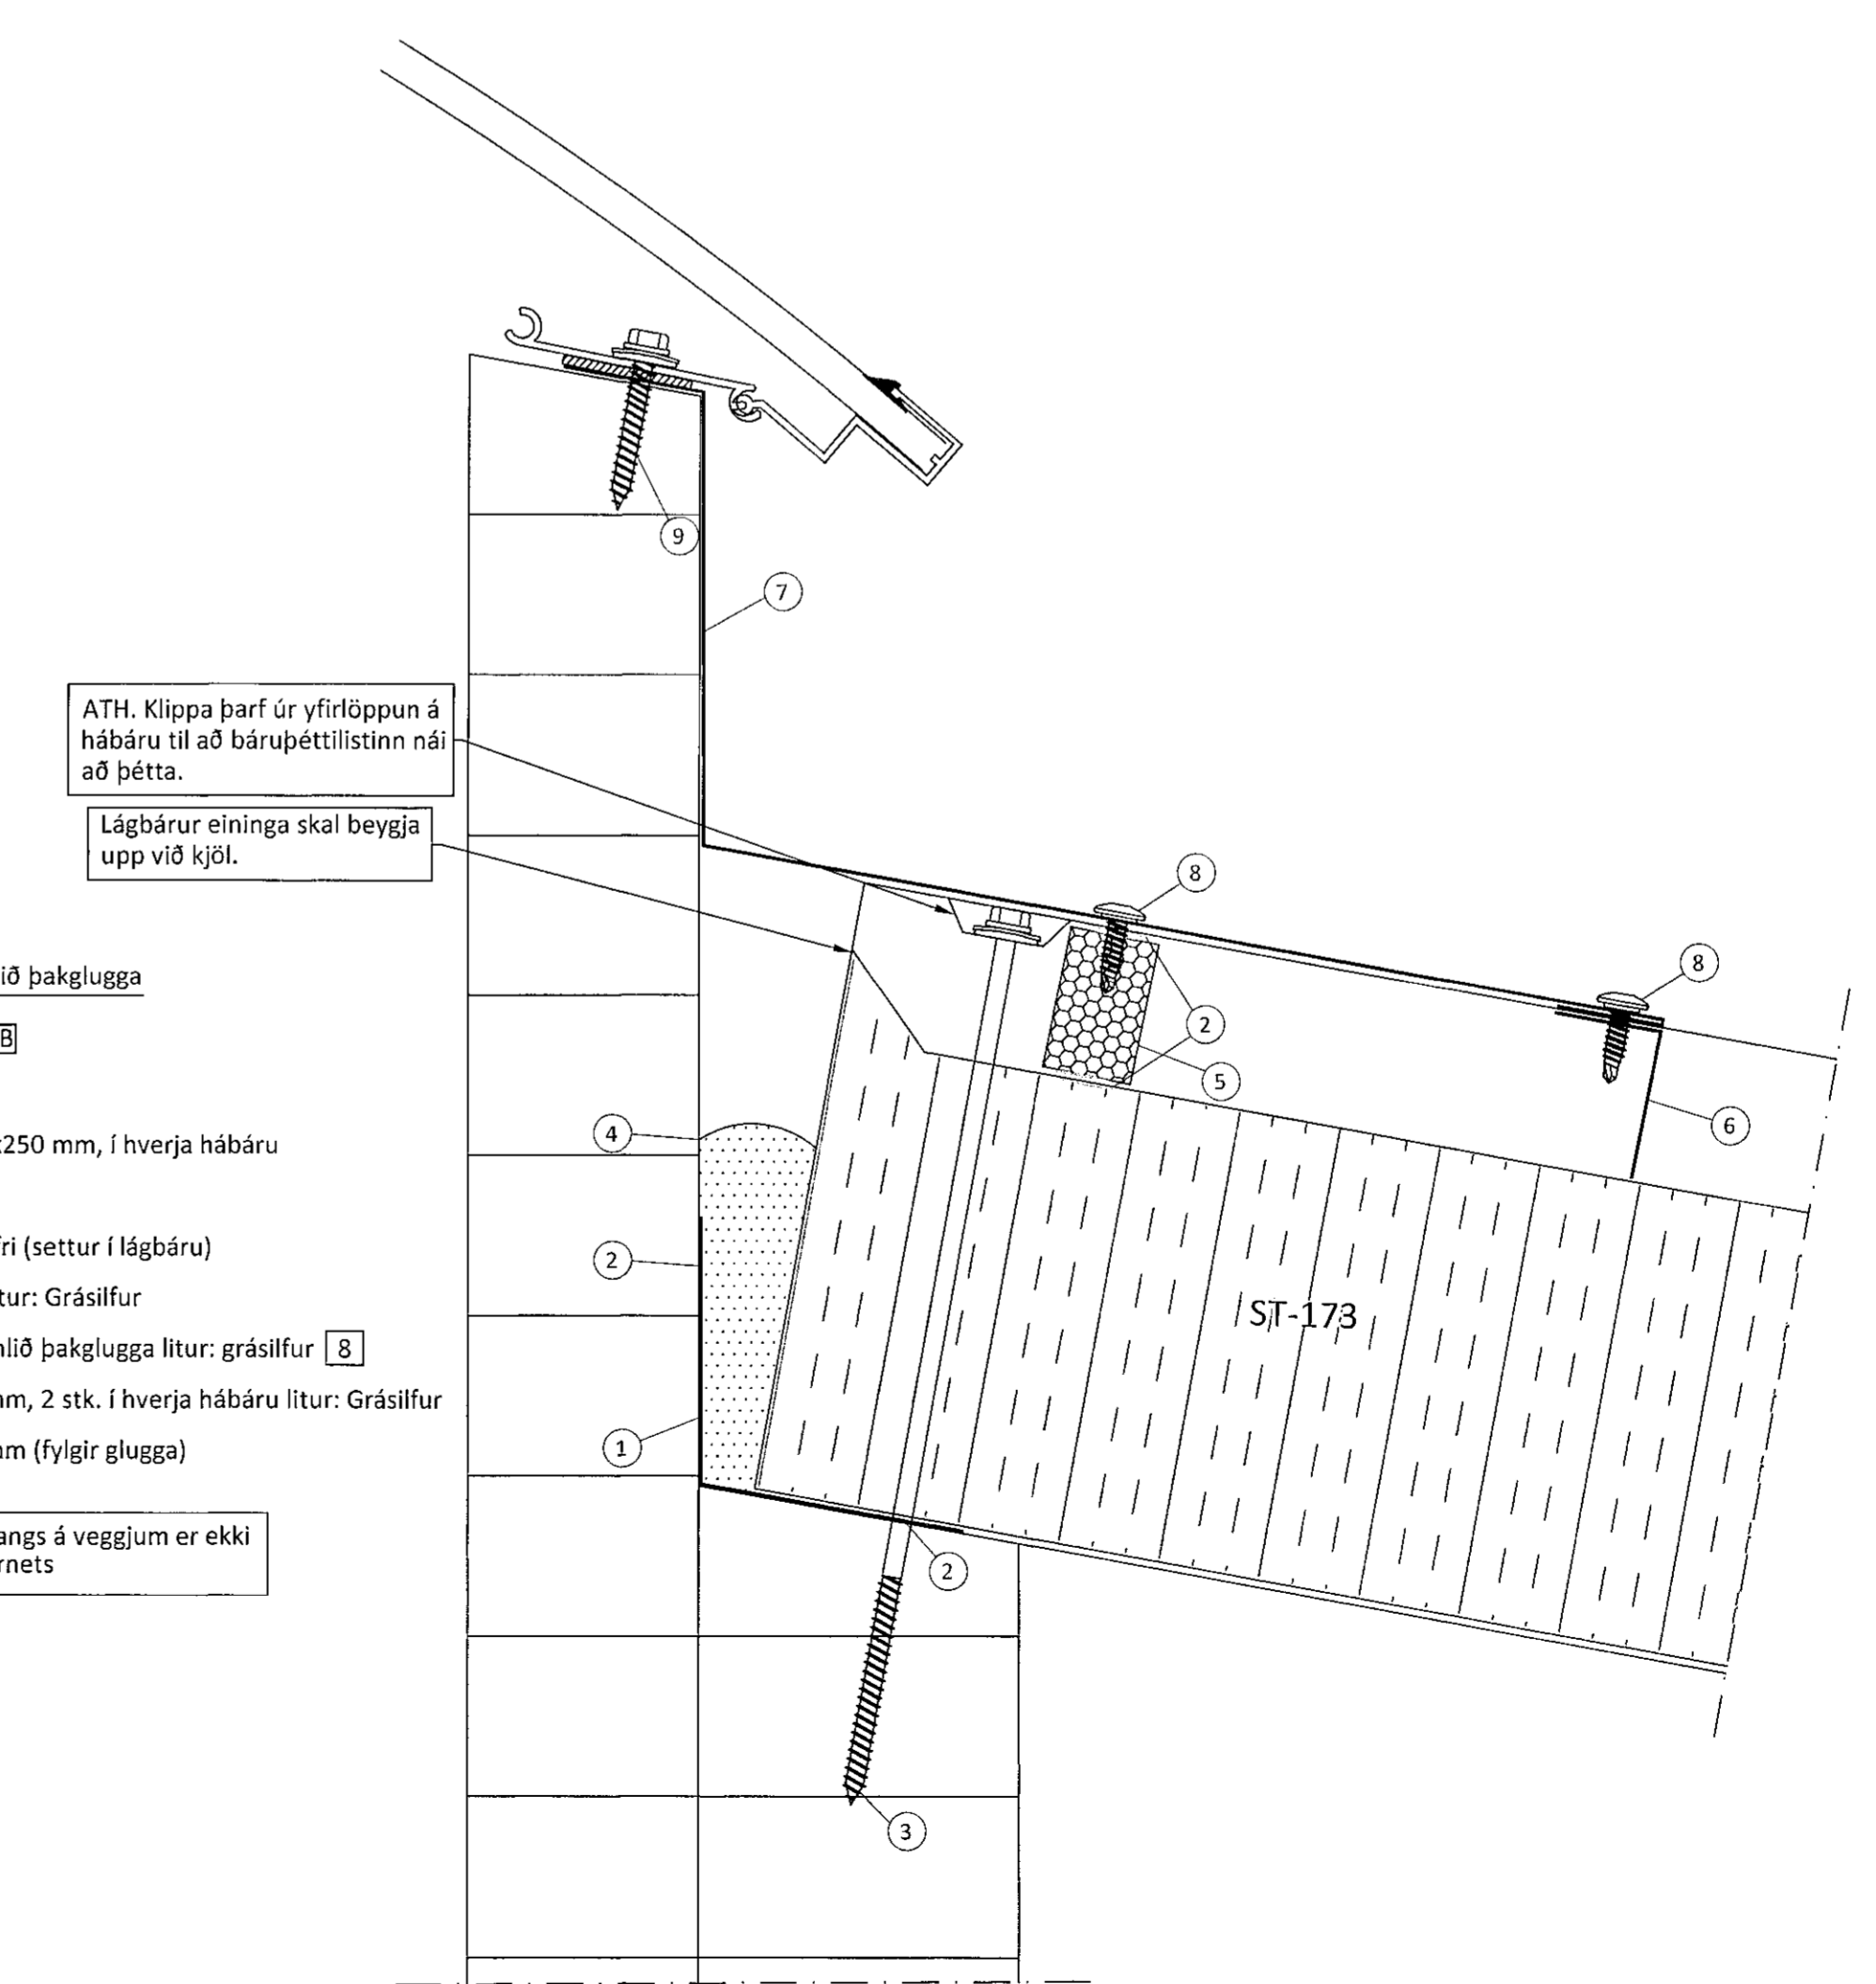

- 4 Frágangur við langhlíð þakglugga**  
402
- 1 Áfella, innri [15B]
  - 2 Oliukitti
  - 3 Skrúfa 19A 6,3x250 mm, í hverja hábáru
  - 4 Þéttifrauð
  - 5 Bárupéttilisti efri (settur í lágbáru)
  - 6 Kjöllok beygð litur: Grásilfur
  - 7 Áfella, við langhlíð þakglugga litur: grásilfur [8]
  - 8 Skrúfa 6,3x22 mm, 2 stk. í hverja hábáru litur: Grásilfur
  - 9 Skrúfa 6,5x45 mm (fylgir glugga)

Annað efni til frágangs á veggjum er ekki á vegum Límré Virnets

Samþykkt bann  
12 NOV 2019  
Byggingarfulltrúnni í H. Þ. Þ. Þ.  
F.h. Sigurður Steinar Jónsson

Teikningskrá - aðaltekningar Landnr.: 189973

Nr.	Heiti	Kvarði	Útgáfud.
1	Byggingarvísing - grunnmynd 1. hæðar	1:100	
2	Grunnmynd milli lofta - áföðumynd	1:100	
3	ÚTLA	1:100	
4	Snið Lóð, Yfirflötmynd	1:200	
5	Skráningartafli, Snið A, B/C, D	1:100	

Áritun hönnunarstjóra: *[Signature]* Dags. Áritunar

Skýringar  
Oliukitti í mm nema annað sé tekið fram

Öll afrit og afritun teikningar að hluta eða í heild er háð skriflegu leyfi Límré Virnets ehf.

Útg.	Dags.	Breyting	Br. af

**Límré Virnet**  
Byggingaðeild - Lymhústi 2 - 110 Reykjavík  
t. 440510-1160 - Sími: 412 5300

Heiti verks  
**Hringhella 7, Hafnarfirði**  
**Pak á iðnaðarhúsnæði**

Heiti teikningar  
**Sérmyndir**

Teiknað af: SDR	Mælikvarði: 1:50	Verknúmer: DL19 043
Vörðug af: Bl	Dagsetning: 25.9.2019	Útgáfa nr.: 1

Nafn hönnuðar: Bjarni Ingibergsson  
Byggingateknifræðingur  
Kt. 030861-2729

Áritun hönnuðar: *[Signature]* Dags. Áritunar: 1/10 2019

404  
401 Hringhella 7.dwg Blaðstærð A1