


Teikningskrá - aðalteikningar				Landnr.: 189373
Nr.	Heiti	Kvarði	Útgáfu	
1	Byggingarþýsing - grunnmynd í hæðar	1:100		
2	Grunnmynd miðlotts - afstöðumynd	1:100		
3	Útlit	1:100		
4	Smá, Lög Vireltsmynd	1:200		
5	Skráningartala, Smá A, B, C, D	1:100		


Áritun hönnunarstjóra
Hannu Sjö
Dags: ártunnar

Skýringar
Öll mál eru í mm nema annað sé tekið fram

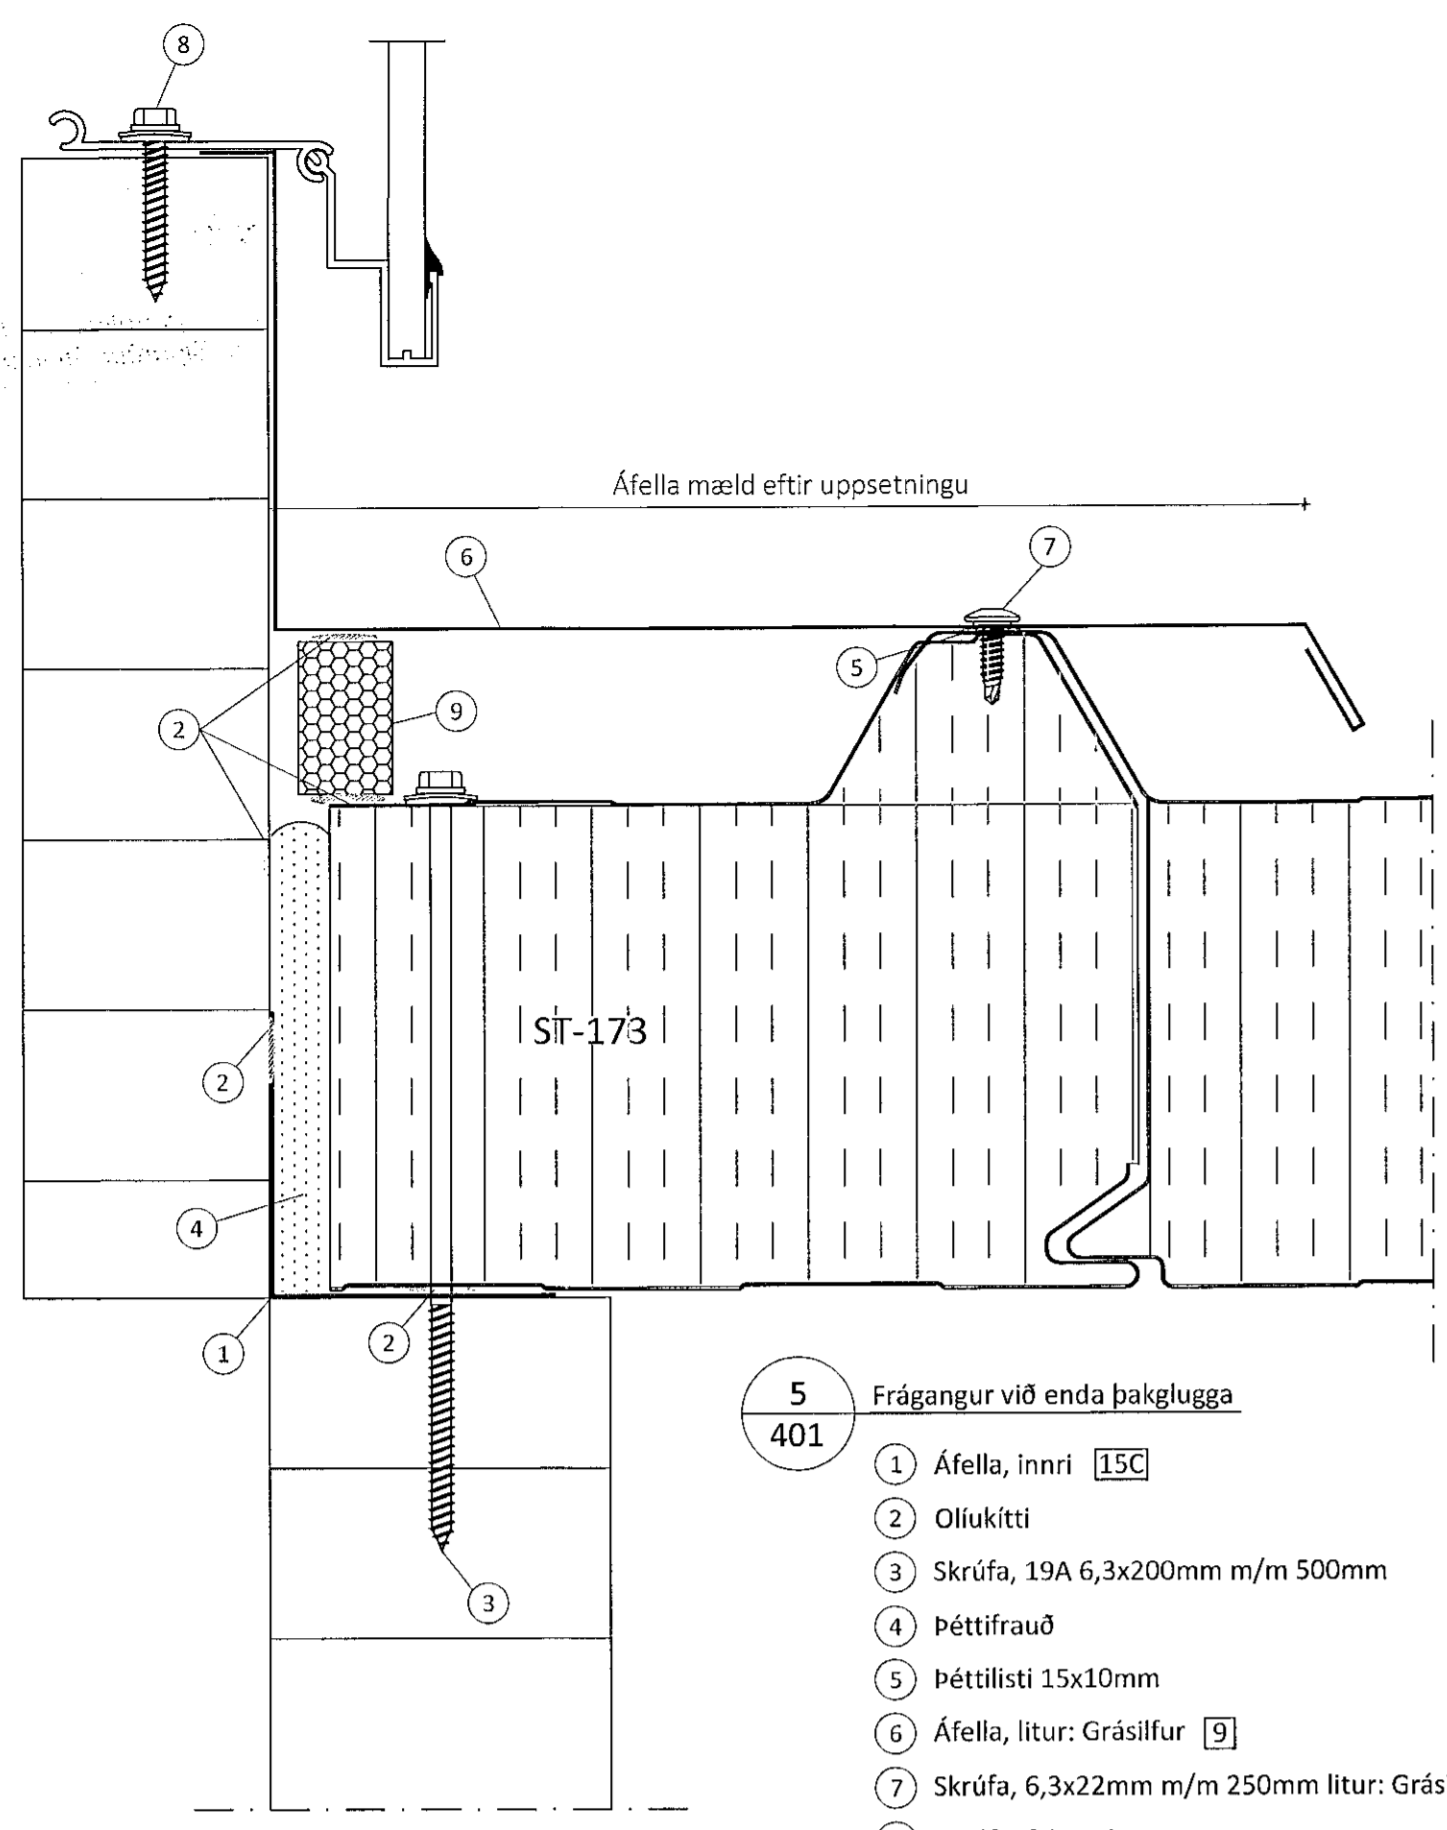


- 5**
401 Frágangur við enda þakglugga
- 1 Áfella, Innri [5C]
 - 2 Öllukitti
 - 3 Skrúfa, 19A 6,3x200mm m/m 500mm
 - 4 Þéttifraud
 - 5 Þéttilisti 15x10mm
 - 6 Áfella, litur: Grásilfur [9]
 - 7 Skrúfa, 6,3x22mm m/m 250mm litur: Grásilfur
 - 8 Skrúfa, fylgir glugga
 - 9 Bárupéttilisti, beinn

Annað efni til frágangs á veggjum er ekki á vegum Límré Vírnets

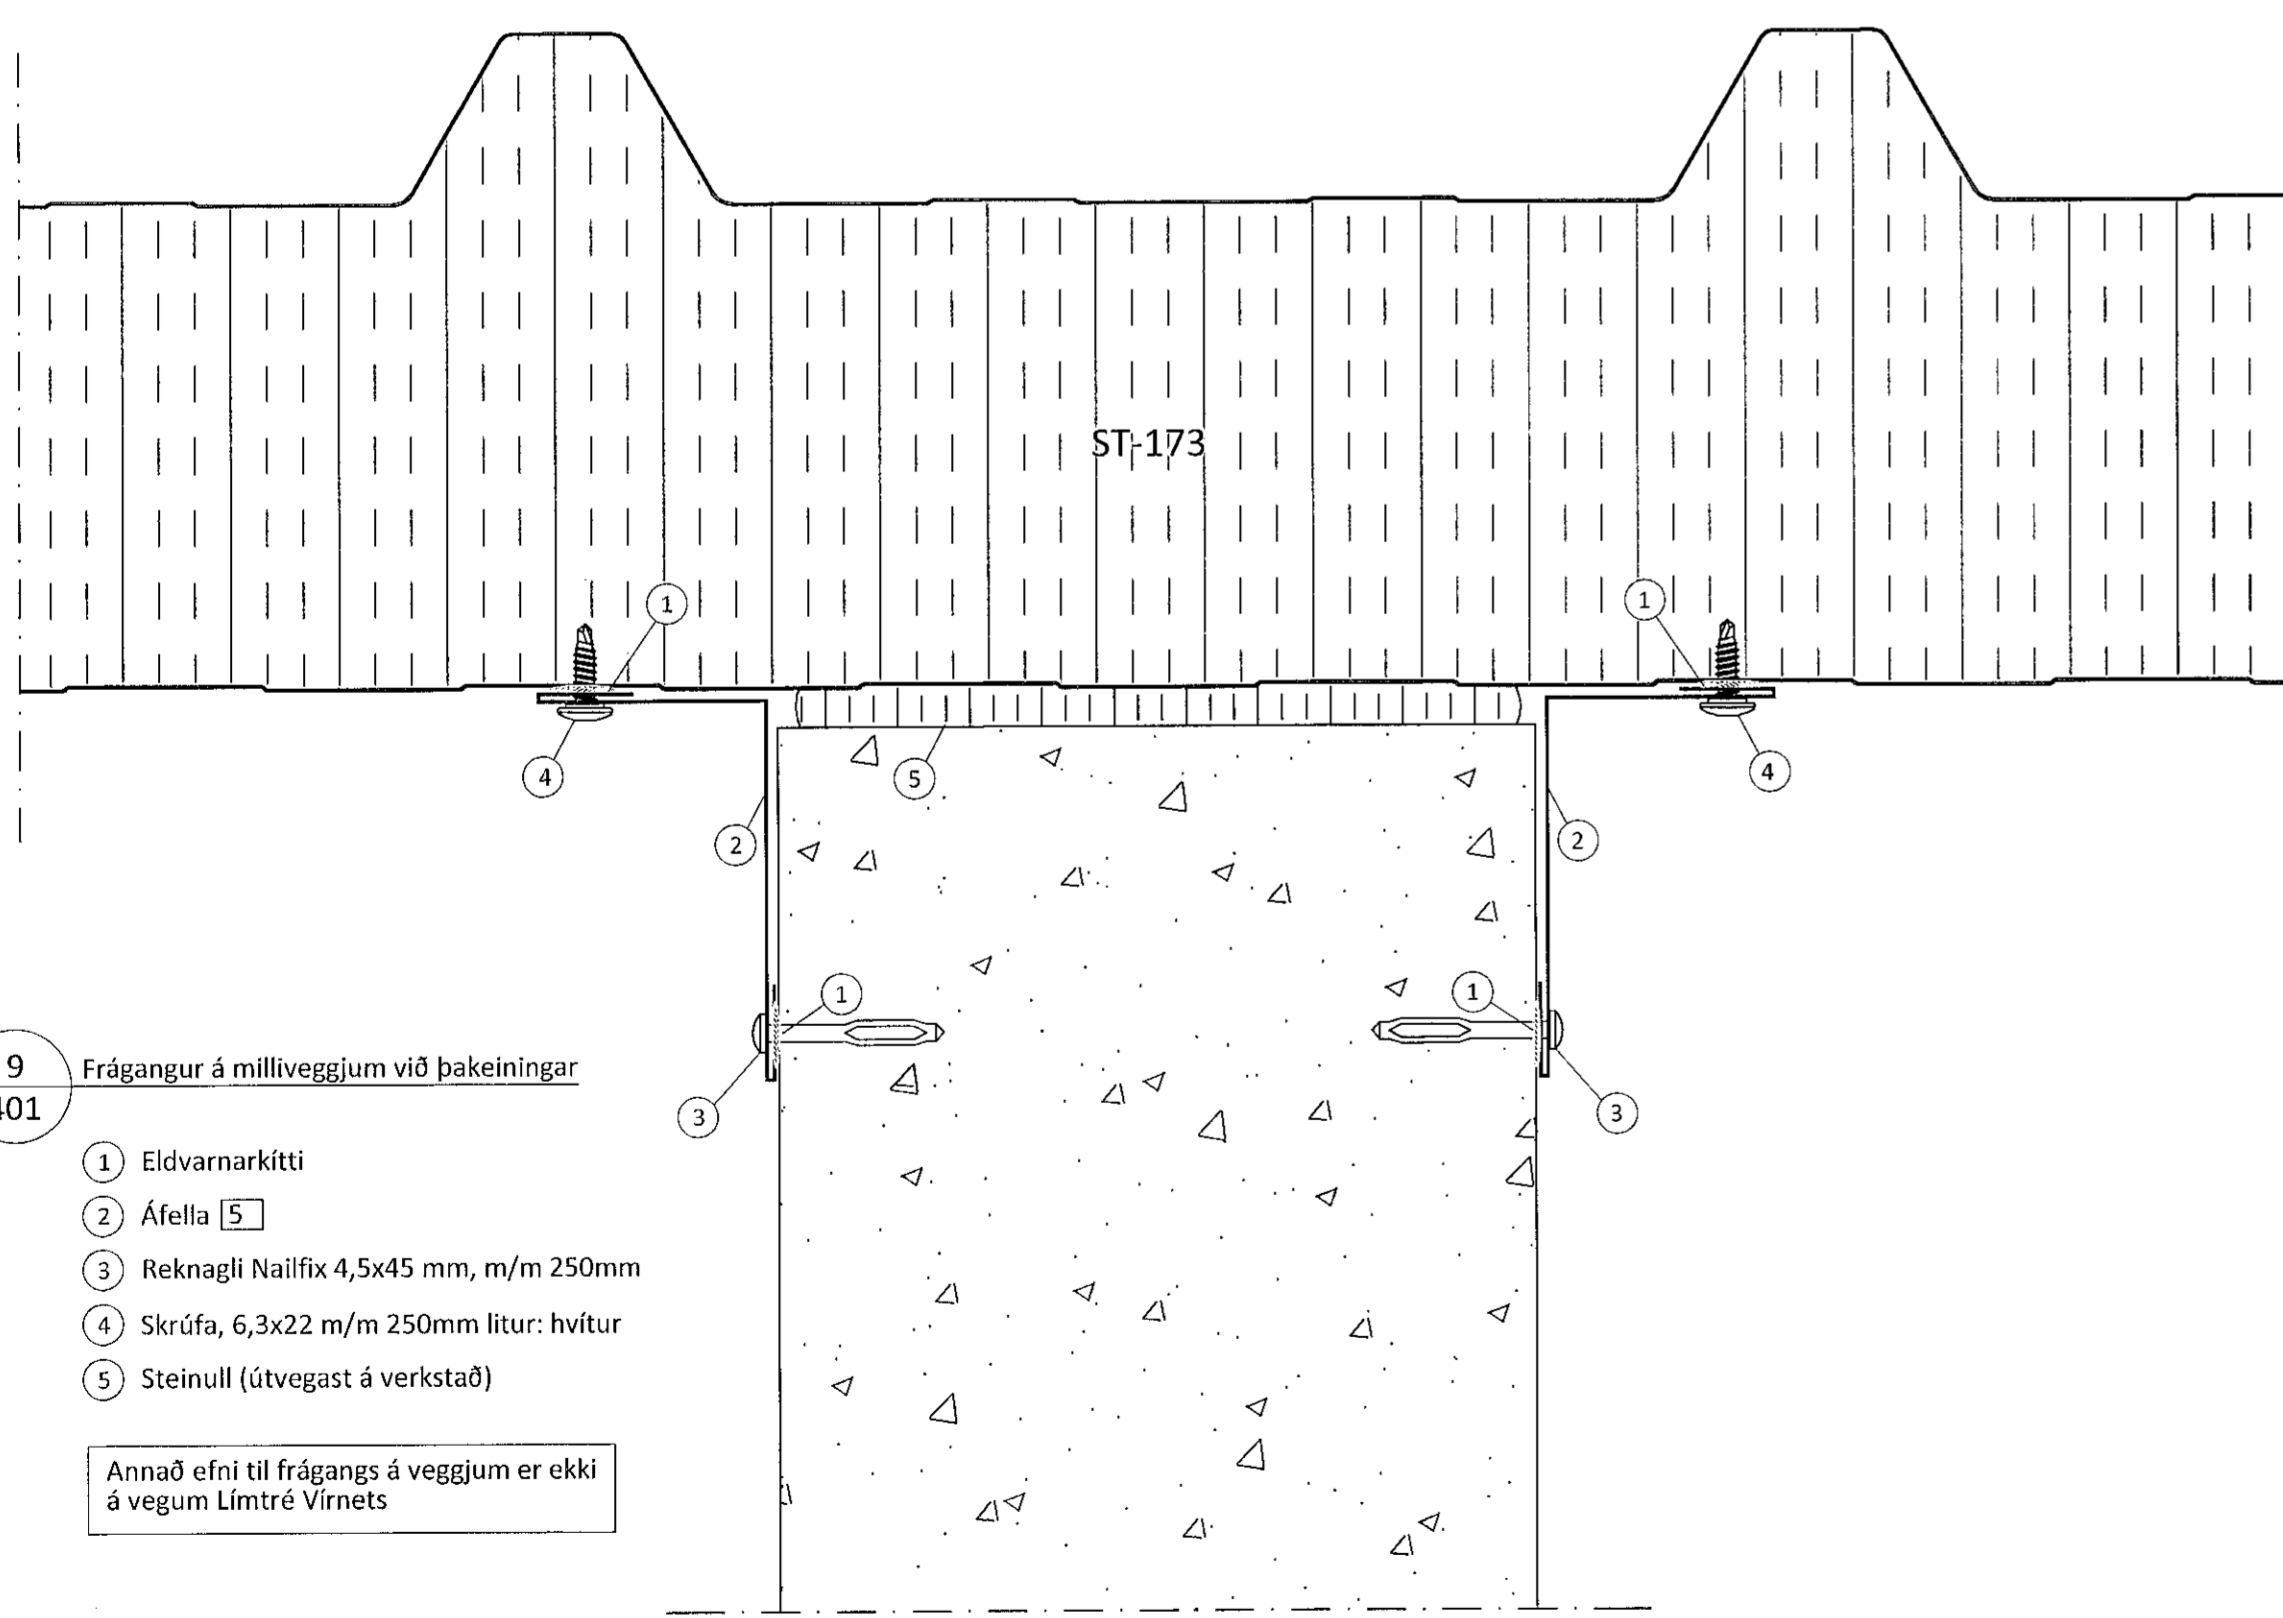

- 9**
401 Frágangur á milliveggjum við þakeningar
- 1 Eldvarnarkitti
 - 2 Áfella [5]
 - 3 Reknagli Nailfix 4,5x45 mm, m/m 250mm
 - 4 Skrúfa, 6,3x22 m/m 250mm litur: hvítur
 - 5 Steinull (útvagast á verkstað)

Annað efni til frágangs á veggjum er ekki á vegum Límré Vírnets

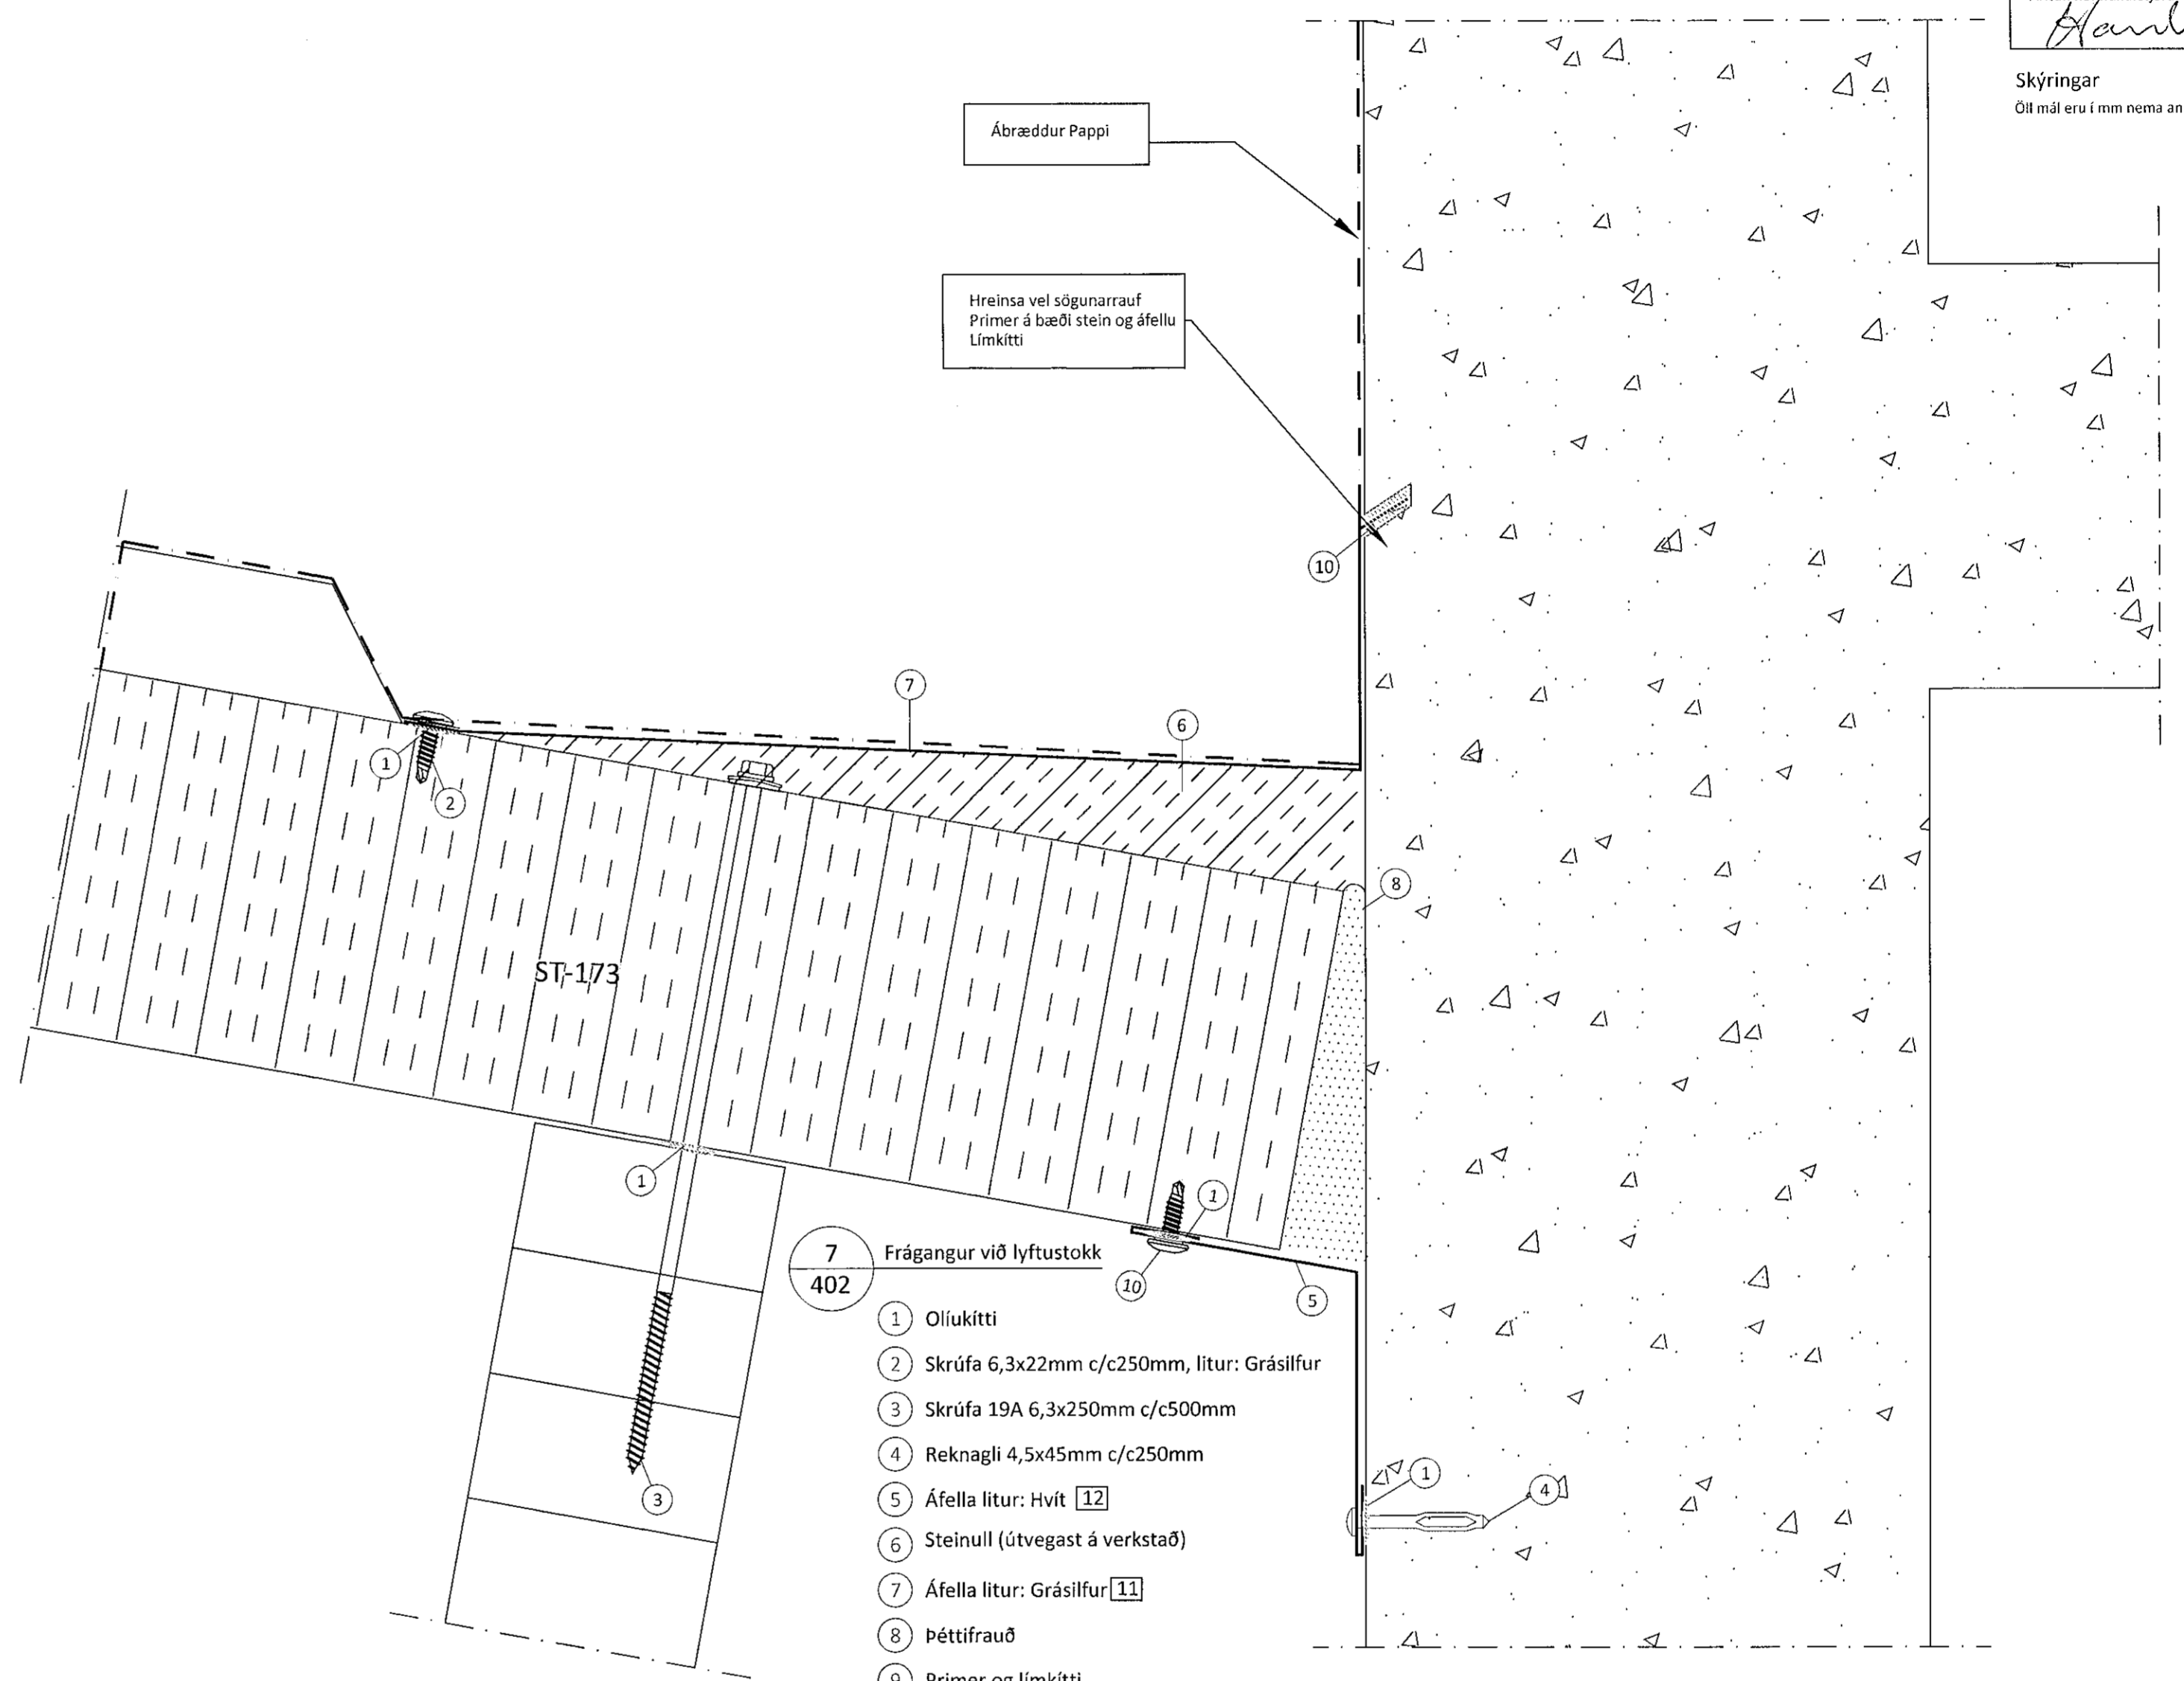

- 7**
402 Frágangur við lyftustokk
- 1 Öllukitti
 - Skrúfa 6,3x22mm c/c250mm, litur: Grásilfur
 - Skrúfa 19A 6,3x250mm c/c500mm
 - Reknagli 4,5x45mm c/c250mm
 - Áfella litur: Hvít [12]
 - Steinull (útvagast á verkstað)
 - Áfella litur: Grásilfur [11]
 - Þéttifraud
 - Primer og límkitti
 - 10 Skrúfa 6,3x22 mm, m/m 250 mm litur: Hvítur

Annað efni til frágangs á veggjum er ekki á vegum Límré Vírnets

Útg.	Dags.	Breyting	Br. af

Límré Vírnet
Byggingaðeild - Lymghlíði 2 - 110 Reykjavík
Kt. 440510-1160 - Sími: 412 5300

Hafði verks
Hringhella 7, Hafnarfirði
Pak á iðnaðarhúsnæði

Hafði teikningar
Sérmyndir

Teiknað af: SDR	Mælikvæði: 1:50	Verknúmer: DL19 043
Virfarið af: Bl	Dagsetning: 25.9.2019	Útgáfa nr.: 1

Nafn hönnuðar
Bjarni Ingi Bergsson
Byggingateknifræðingur
Kt. 030861-2729

Áritun hönnuðar
Bjarni Ingi Bergsson
4/10 2019

405

401 Hringhella 7.dwg