
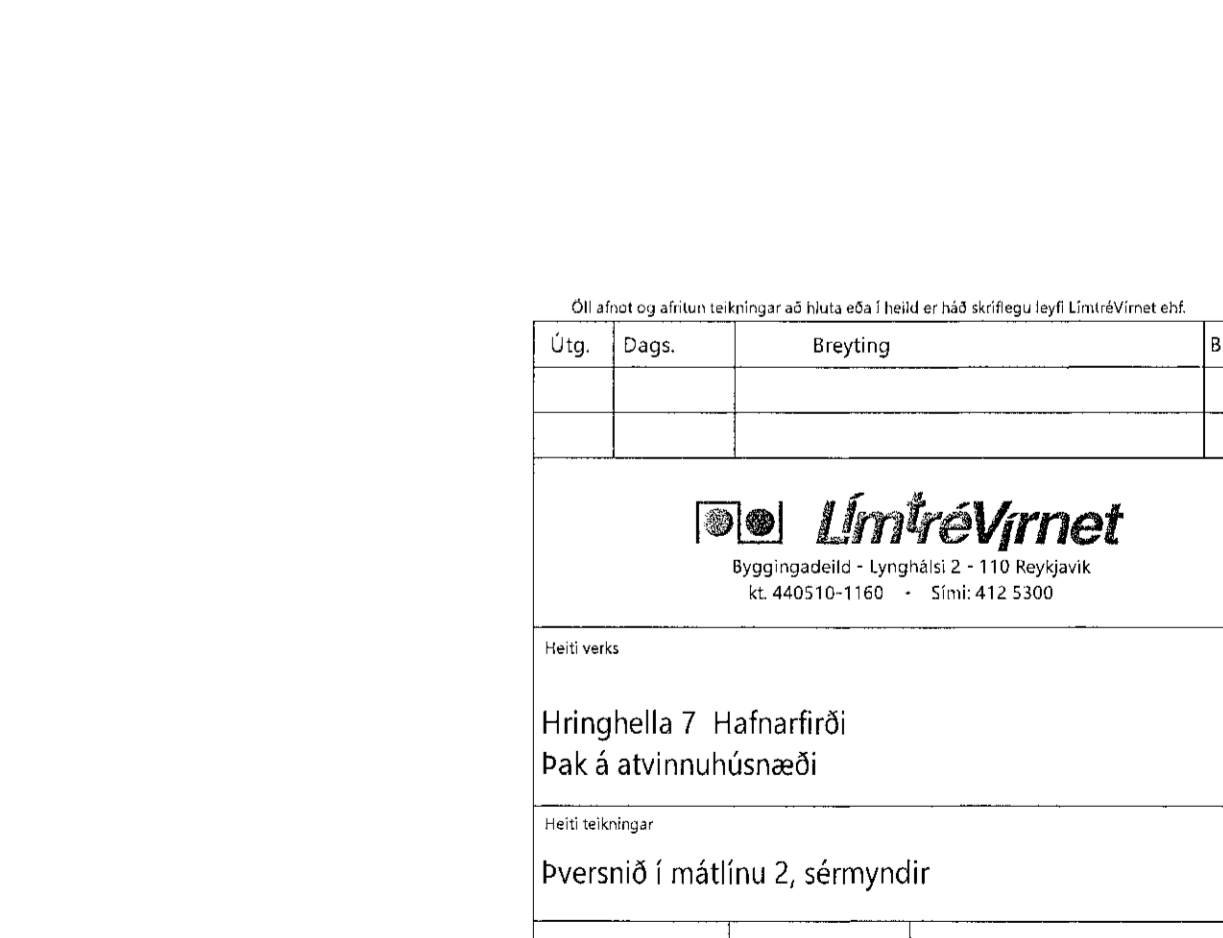
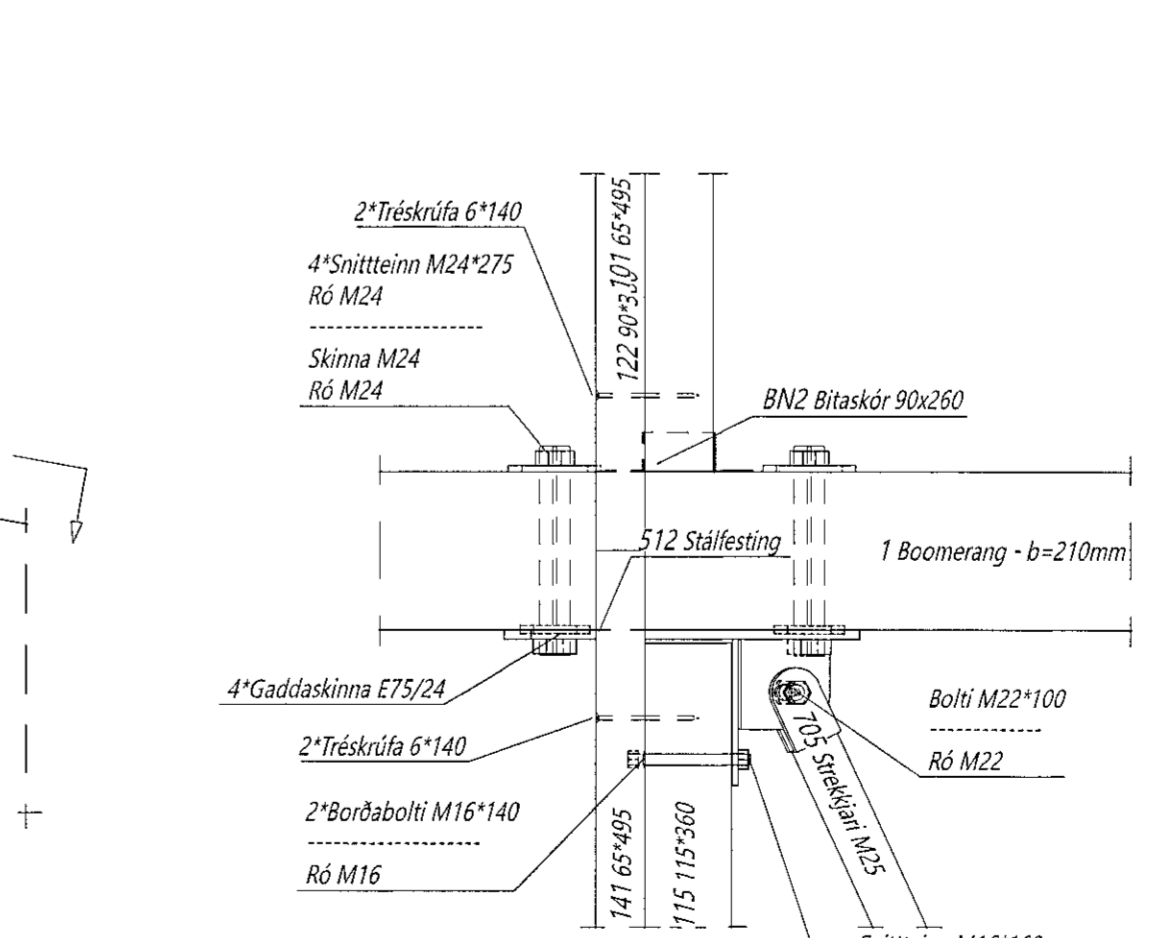
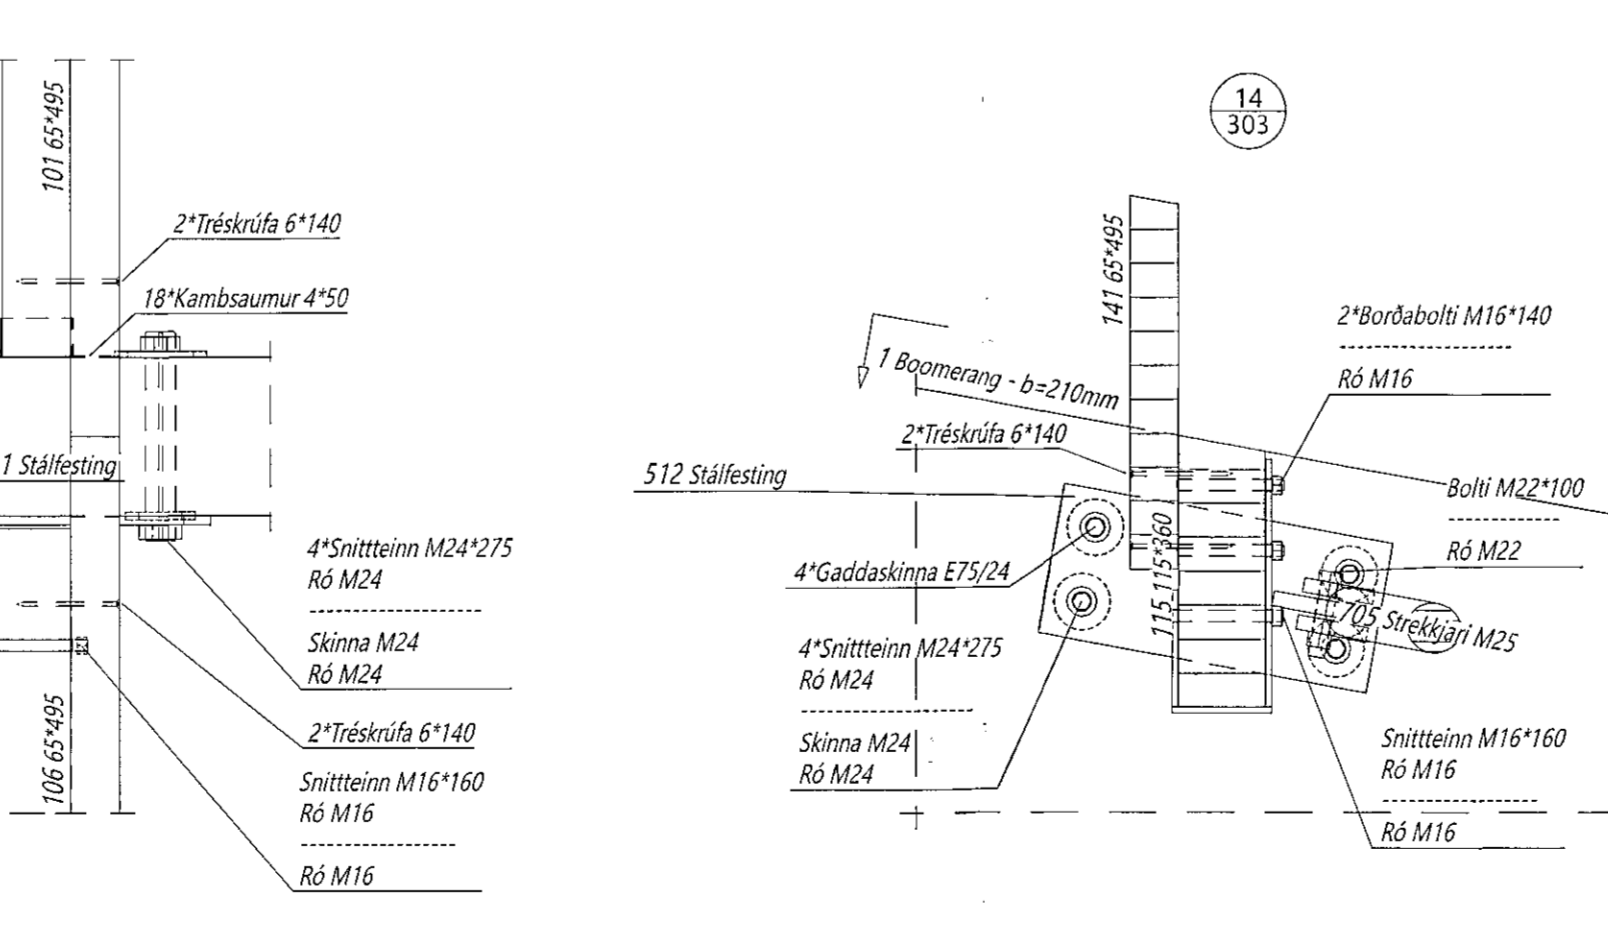
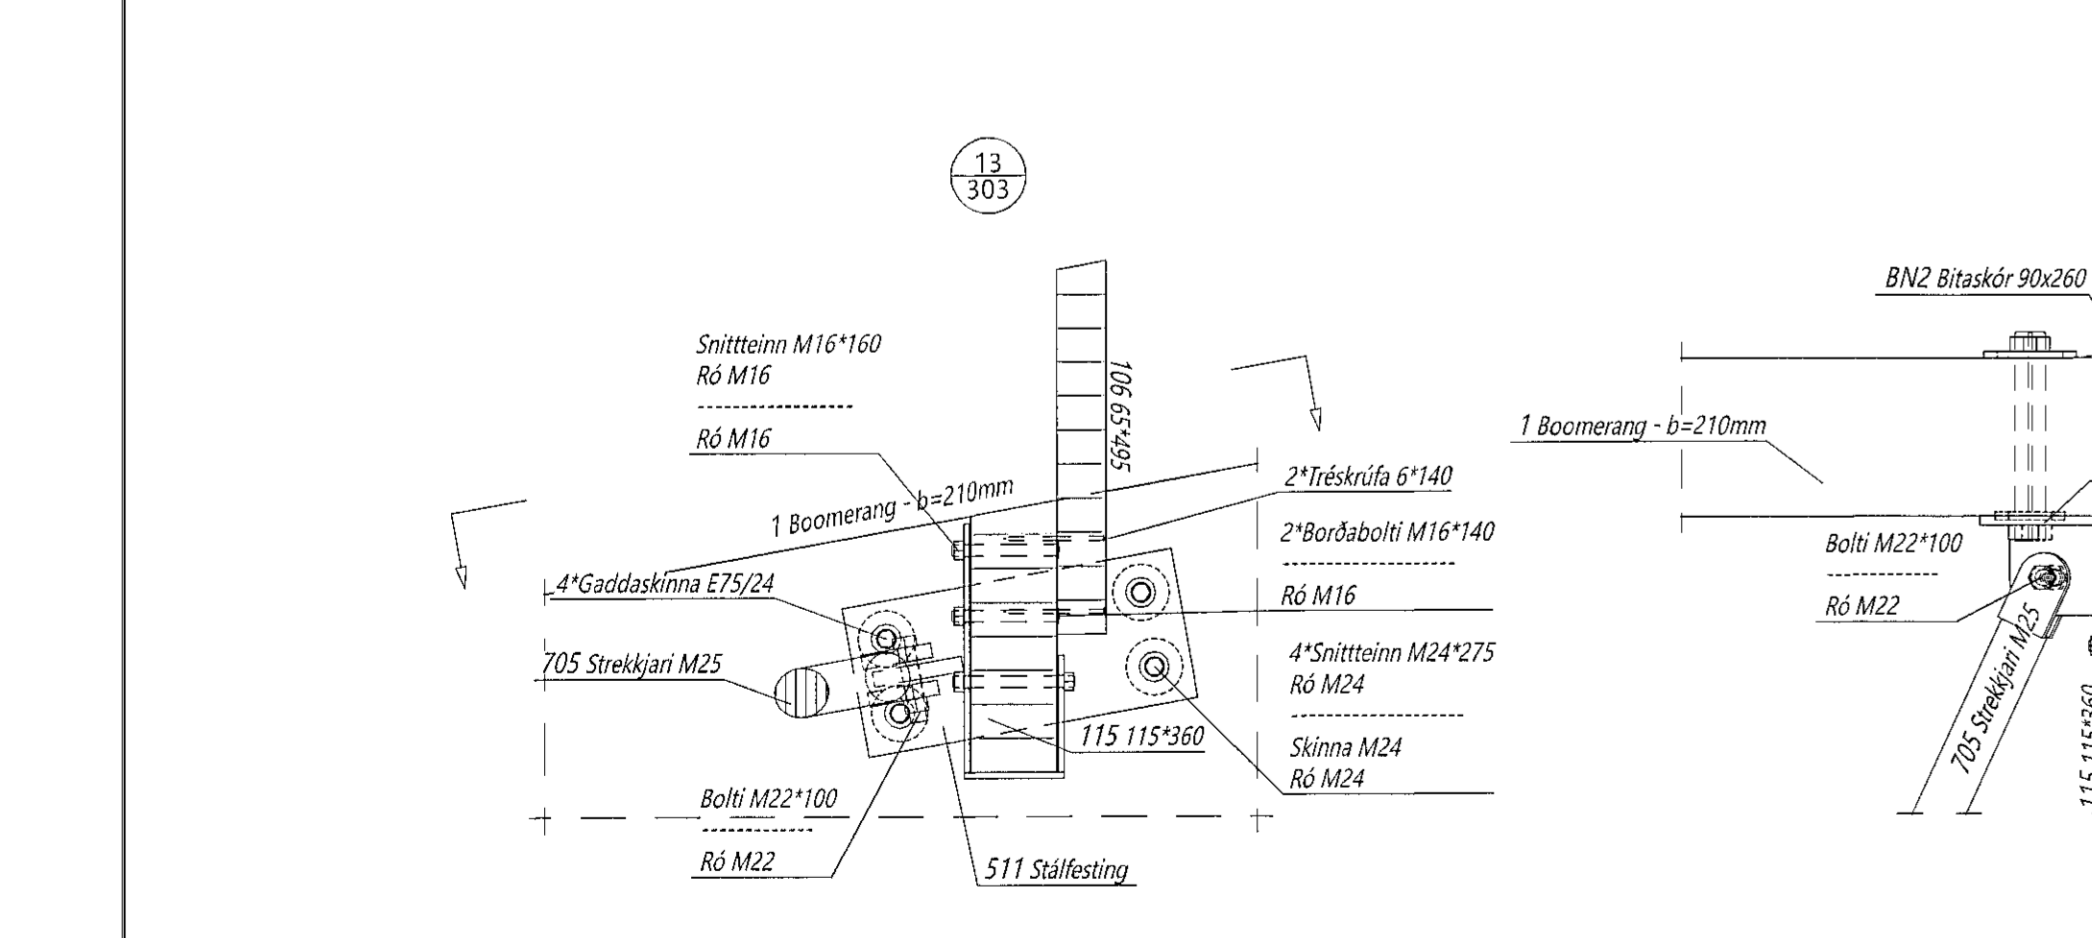
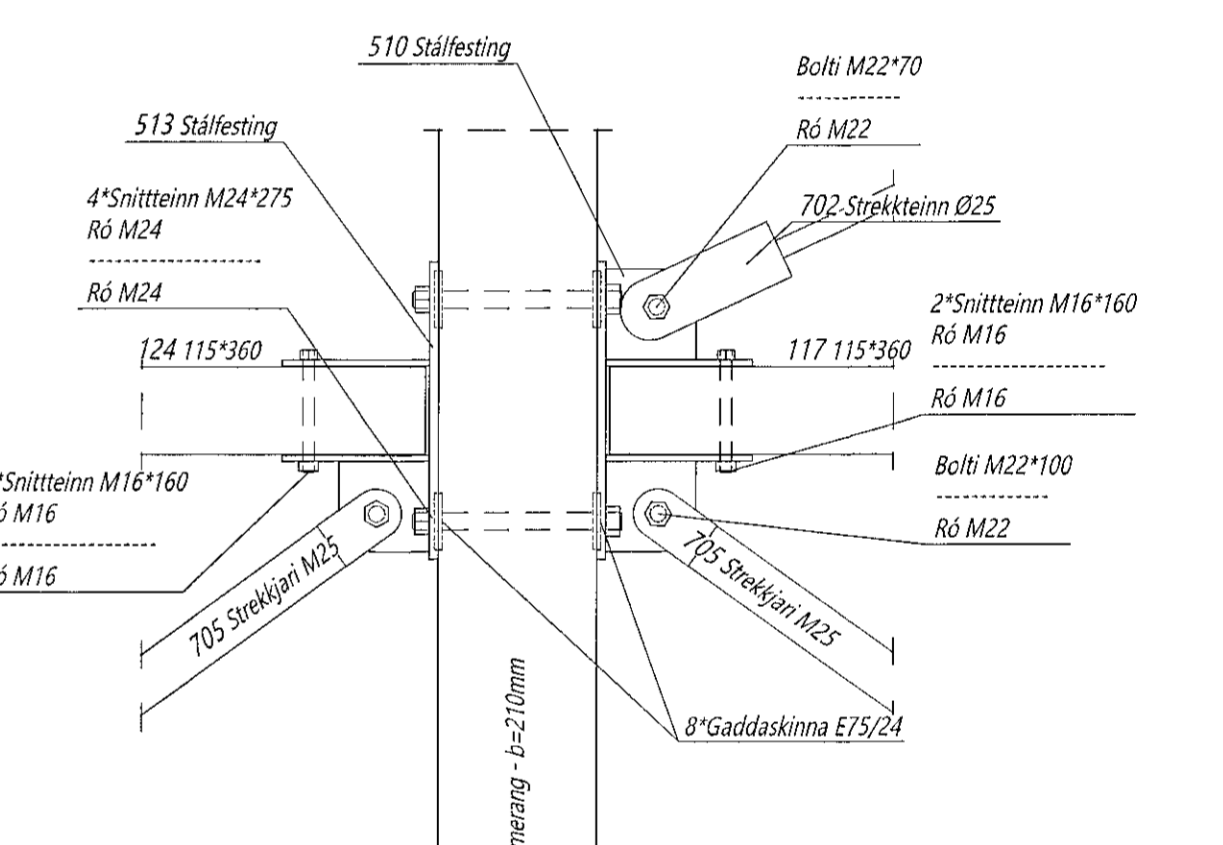
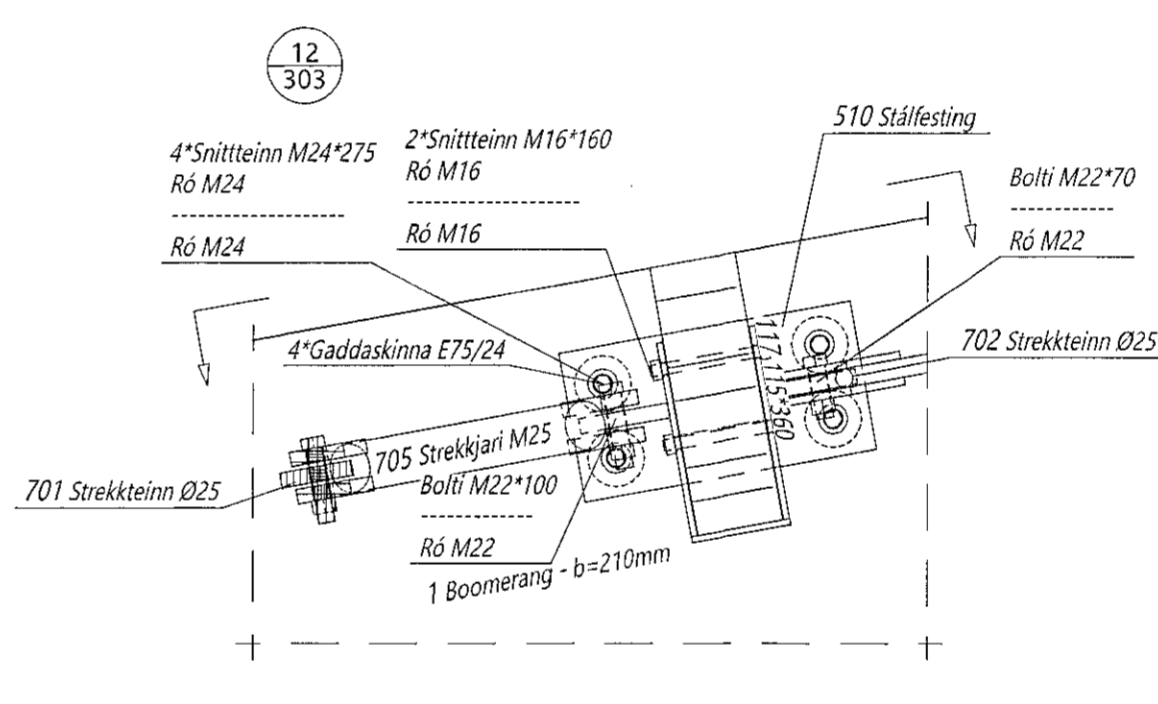
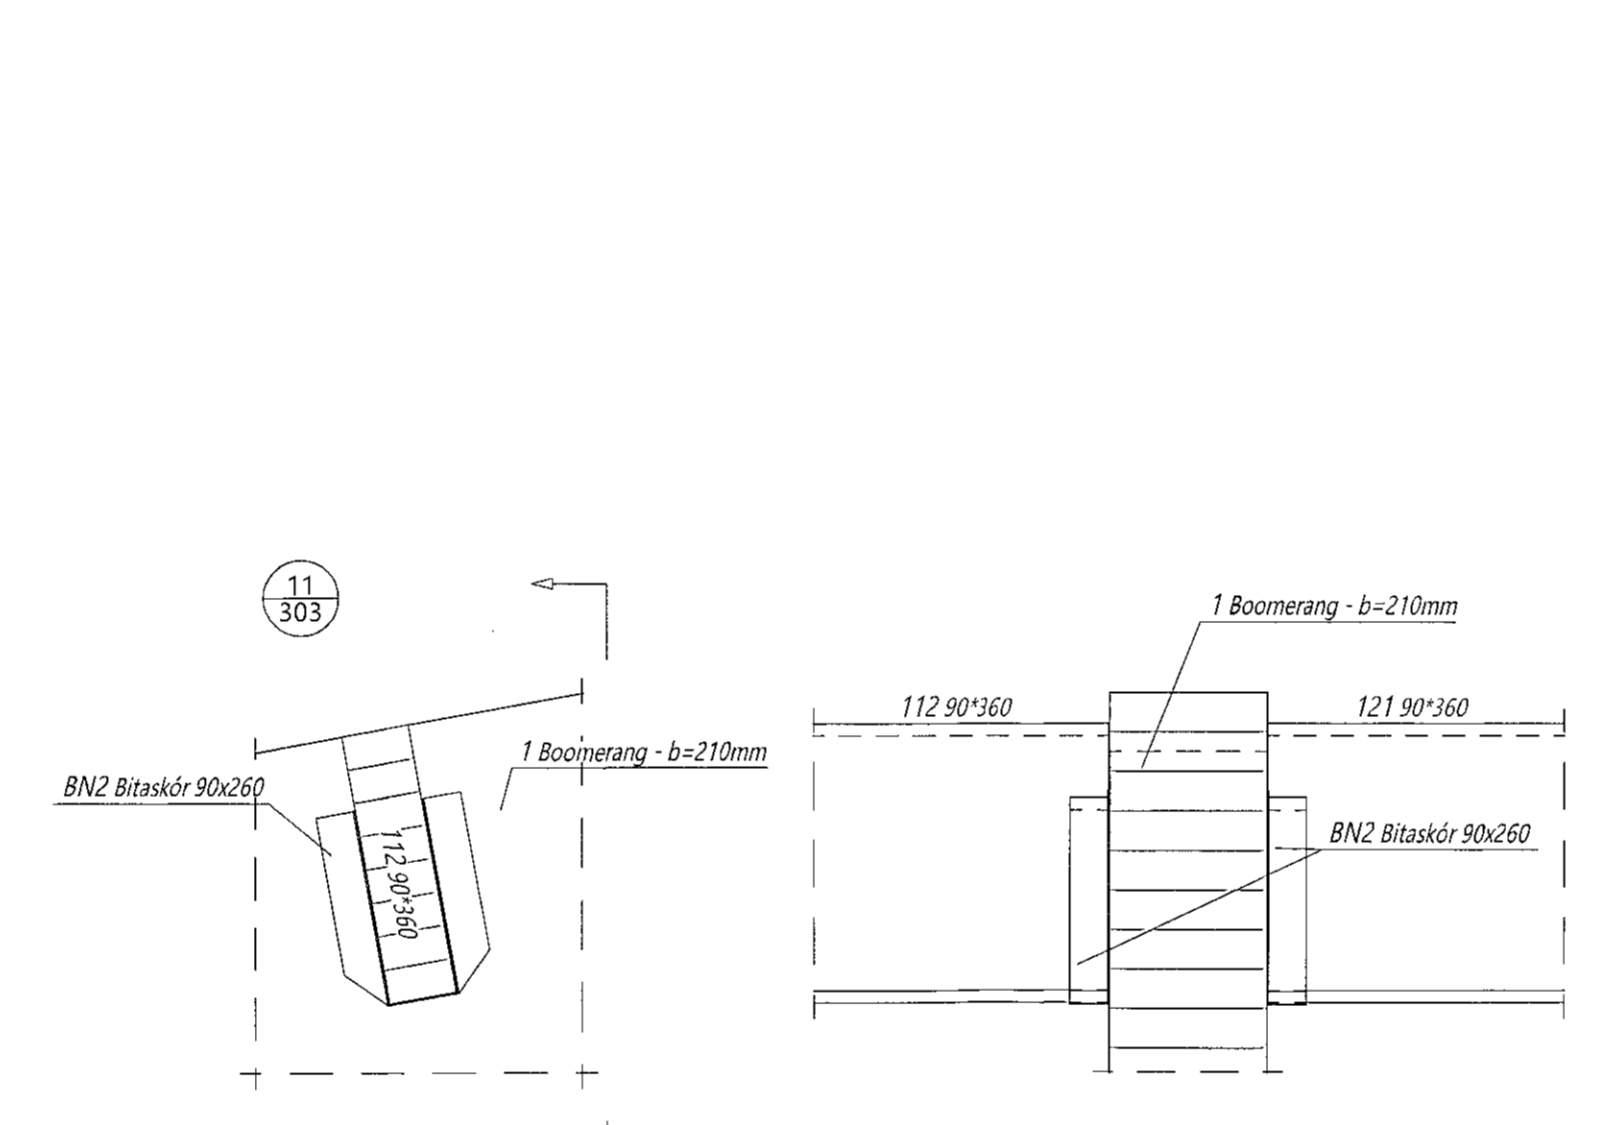
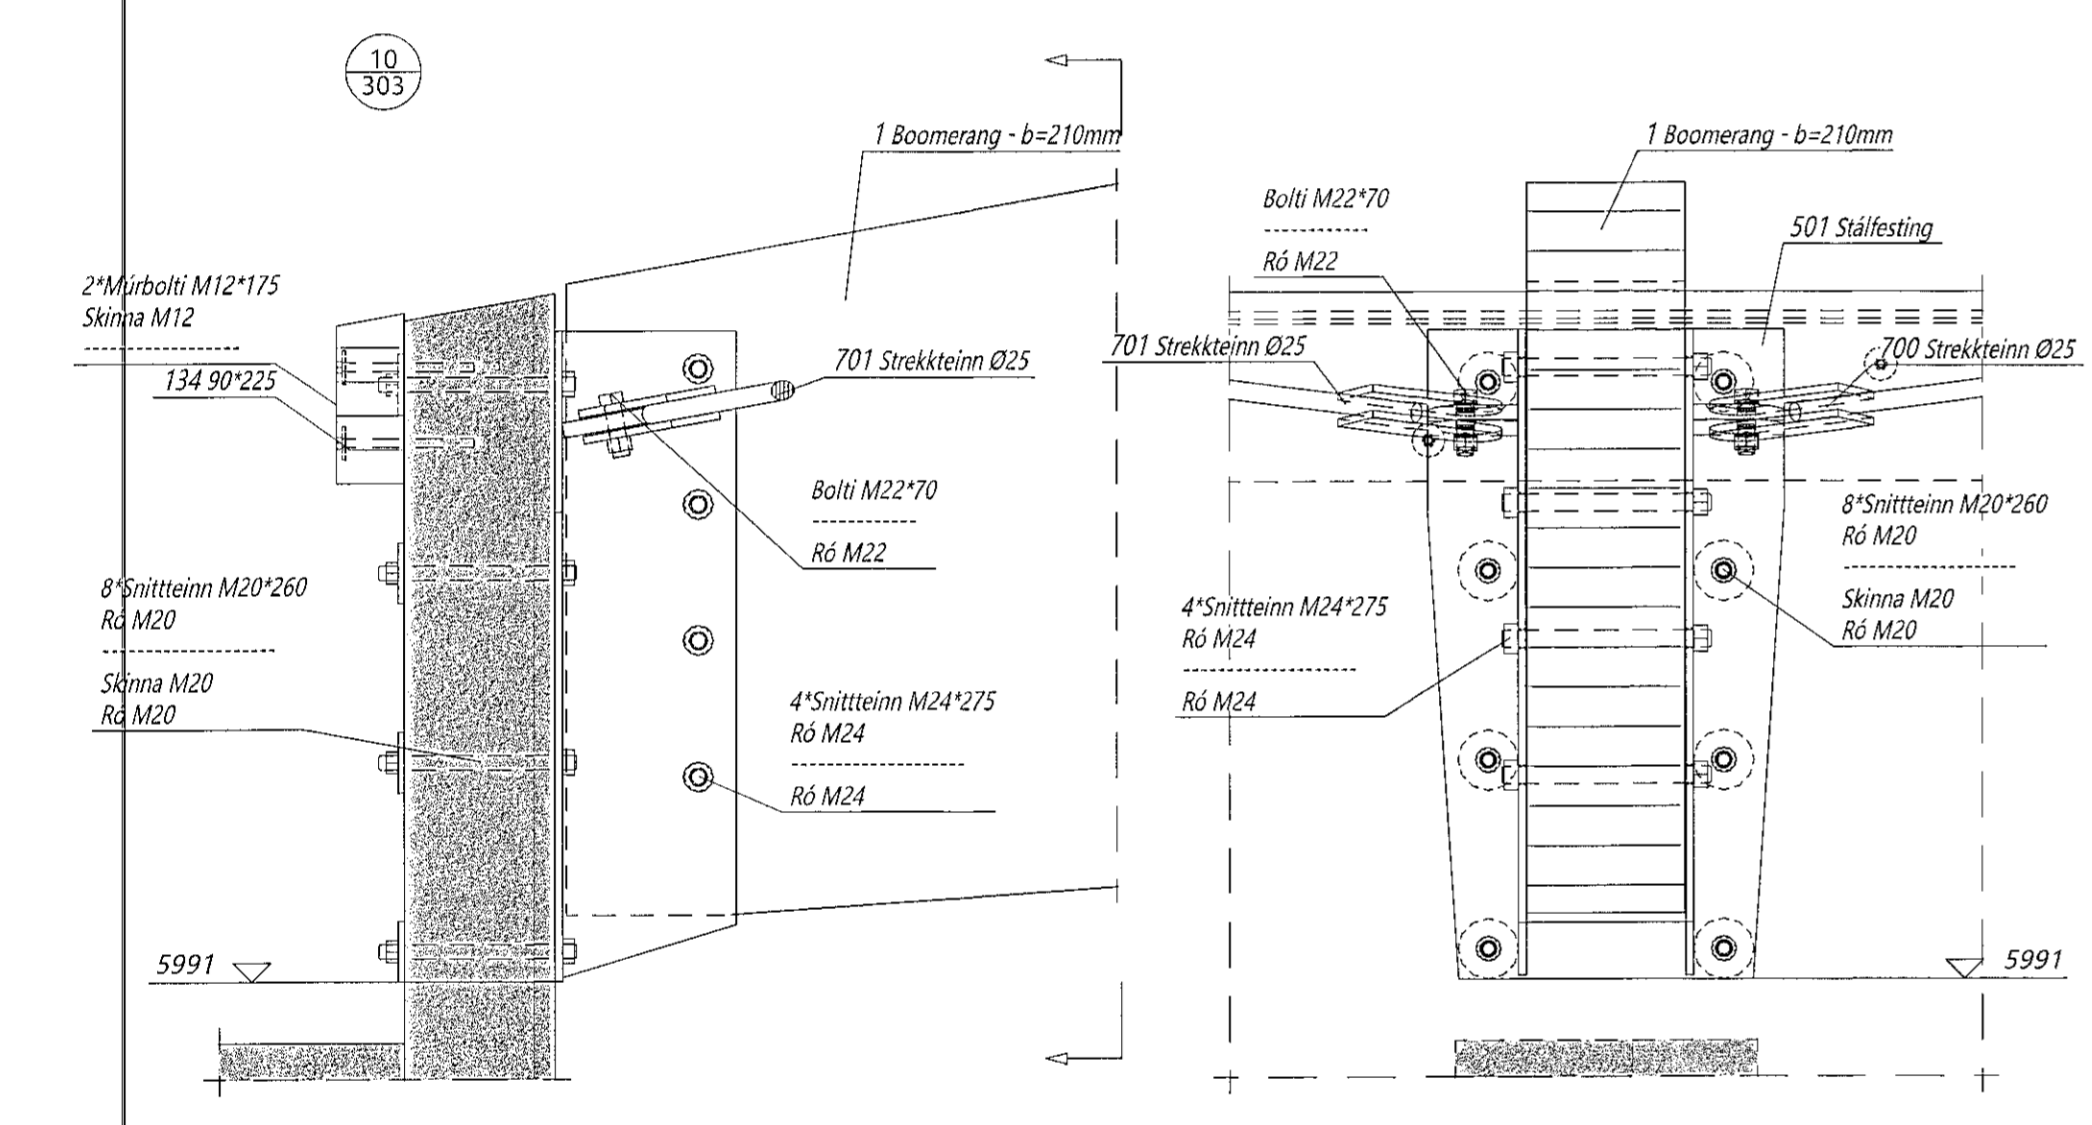


Nr.	Heiti	Kvæði	Útgáfud.
1	Byggingarfulltrúinn - grunnmynd 1. hæðar	1:100	29.04.19
2	Gáttarmynd milliots - afstöðumynd	1:100	29.04.19
3	Líni	1:100	29.04.19
4	Snúð Leð. Virlismynd	1:200	29.04.19
5	Skeringartalla. Snúð A, B, C, D	1:100	29.04.19

Aftun hönnunarsjóra: *Hannan Jónsson* Dags. Áritunar:

Skýringar
Öll mál eru í öm nema annað sé tekið fram.
Bora skal fyrir sköfullega á öllum treskrúfum.
Sökkva skal ró og skúma á mörboðum í kantrennar og þar sem við á.
Nægja skal lög gíg á stíxlösum með 40/50 kantssæm.

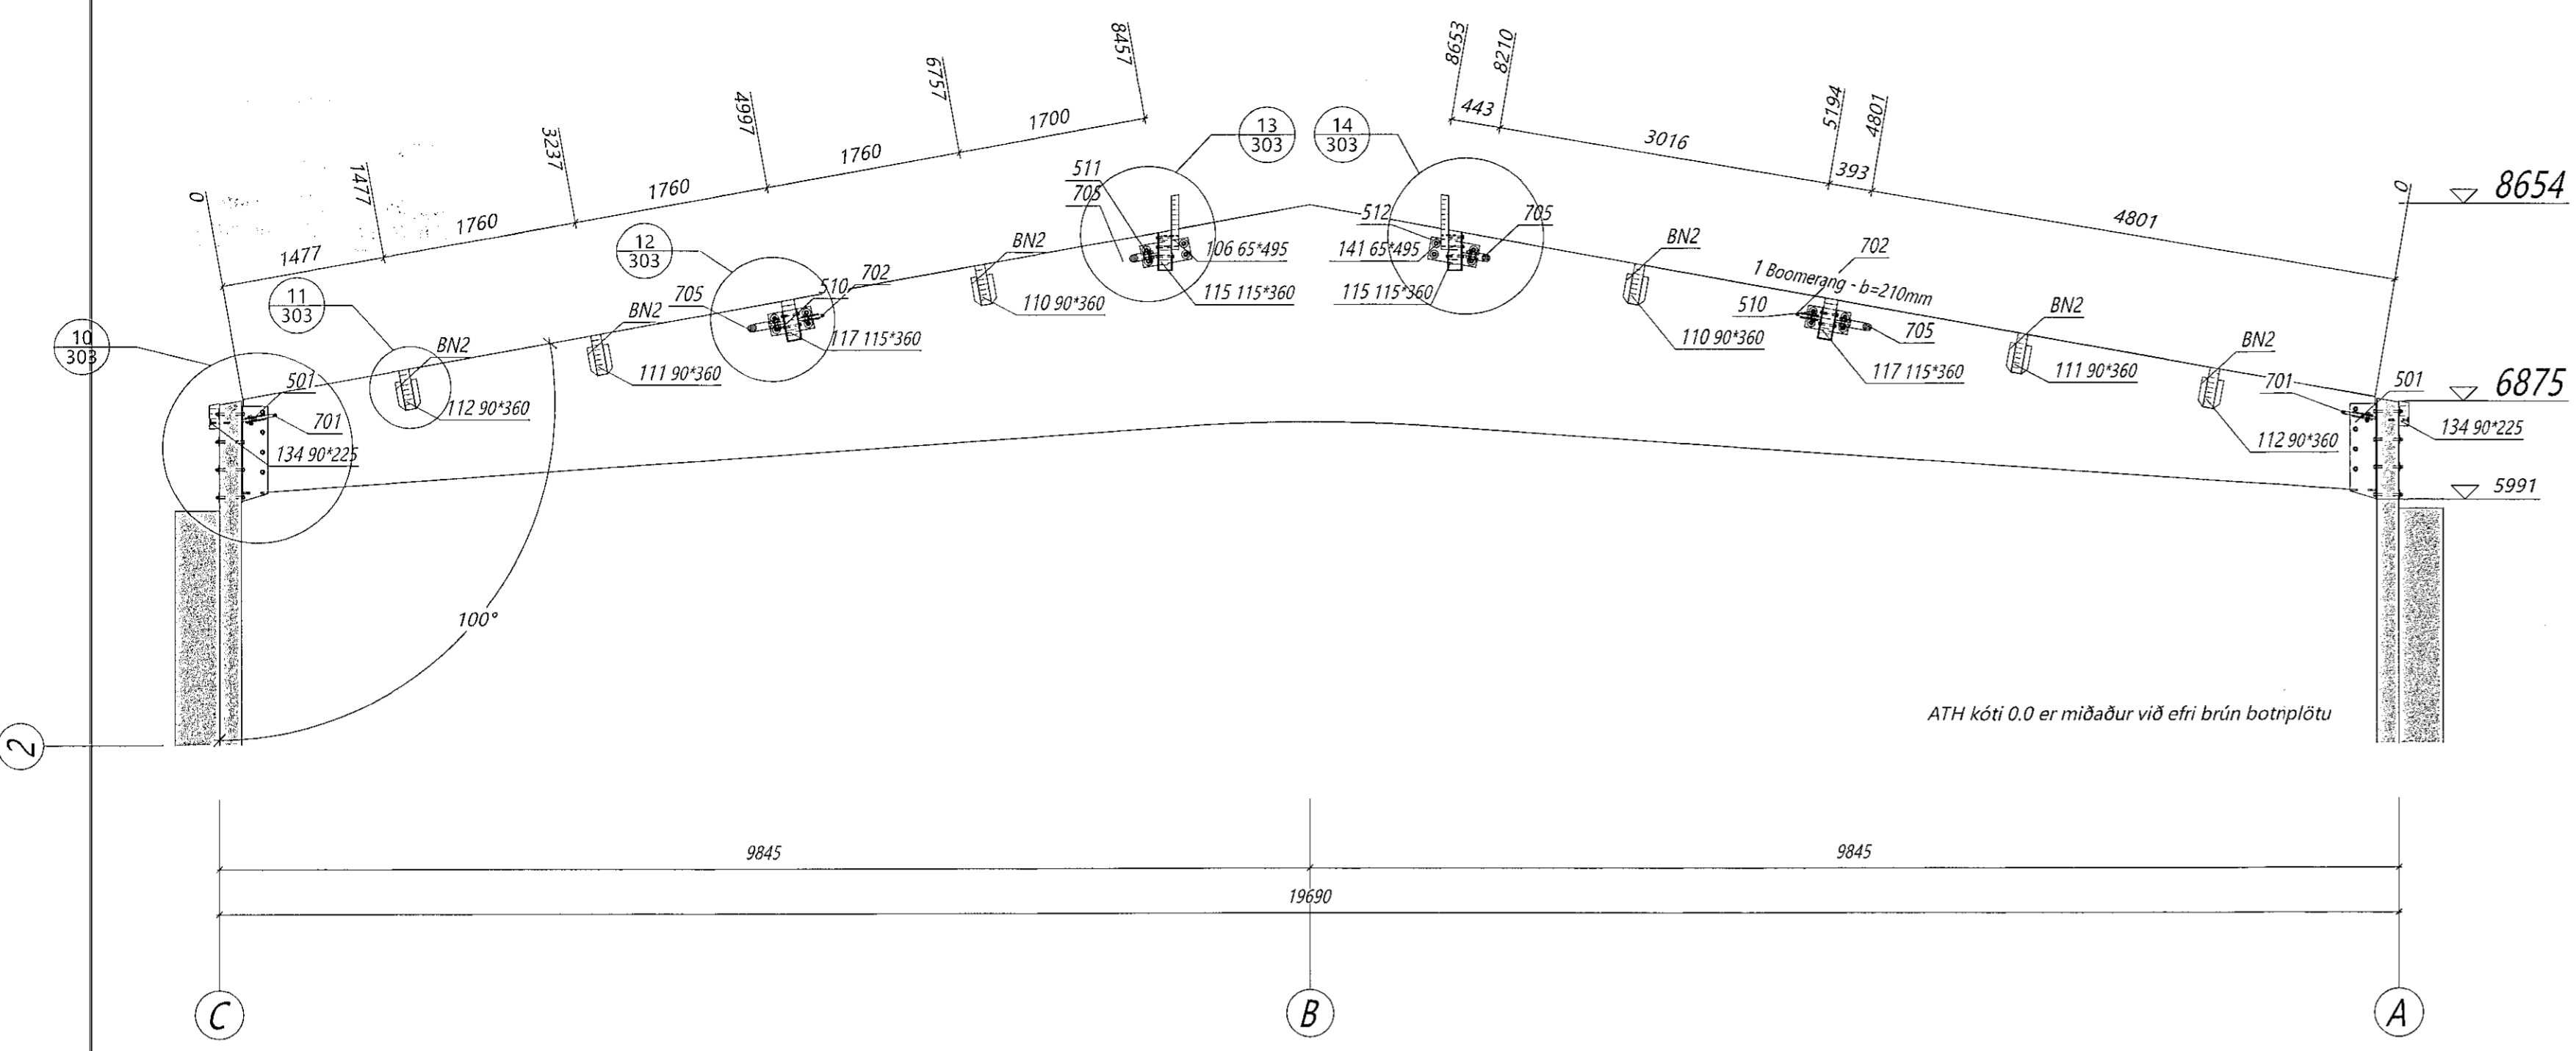

Útg.	Dags.	Breyting	Br. af

Hringhella 7 Hafnarfirði
Pak á atvinnuhúsnæði

Þversnið í máttlu 2, sérmýndir

Teknað af	Málakvæði	Veikdamer
RK	1:50, 1:10	DL19-043
Vísifrátt af	Dagsetning	Útgáfa nr.
BI	25.09.2019	1

Höfundur:
Bjarni Ingibergsson
byggingartæknifræðingur
Kl. 030861-2729

303

Aftun hönnuðar: *Bjarni Ingibergsson* Dags. Áritunar: *1/10 2019*