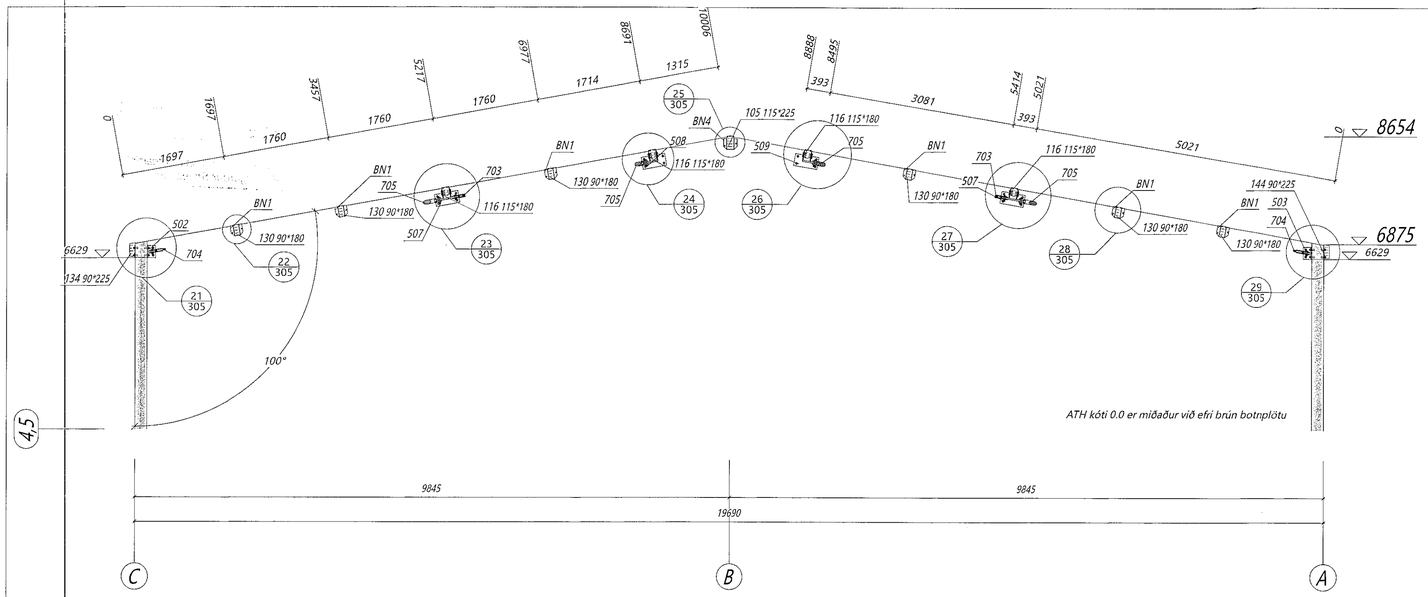

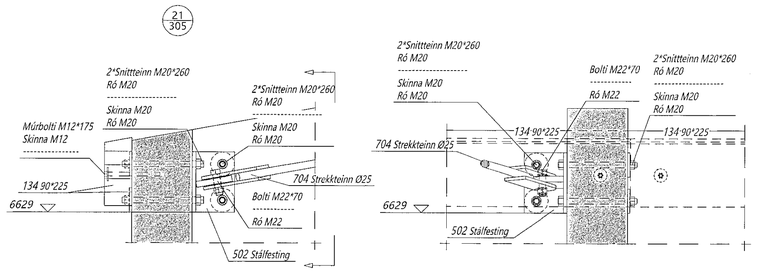

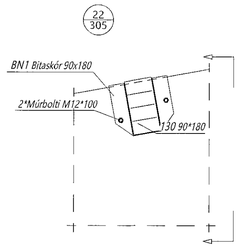

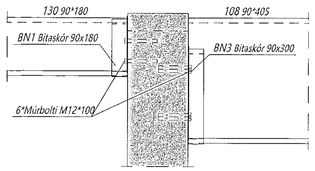

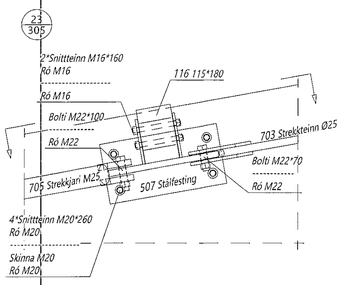

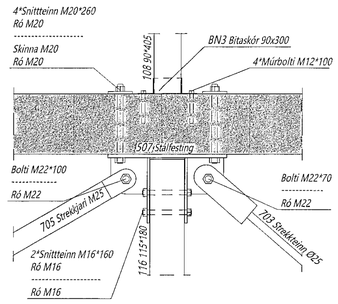

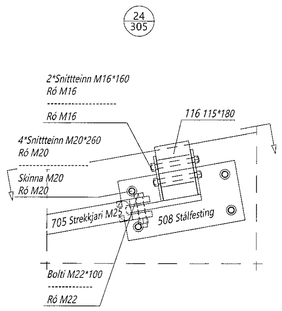

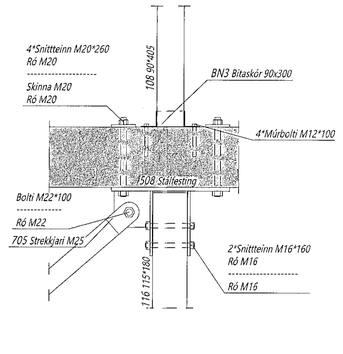

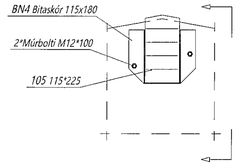

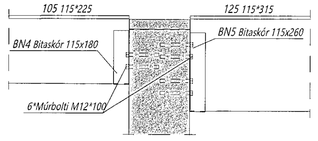

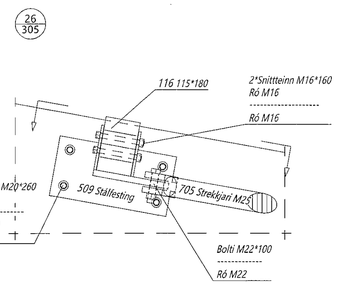

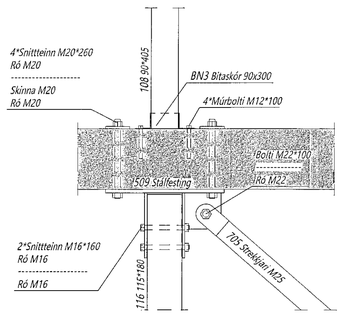

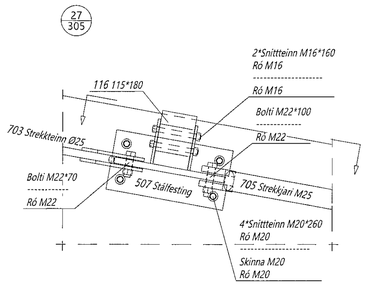

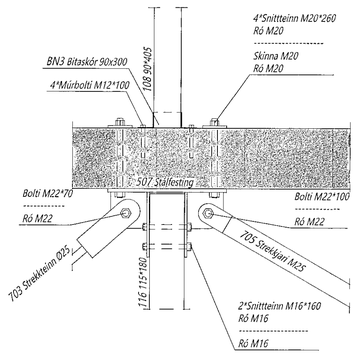

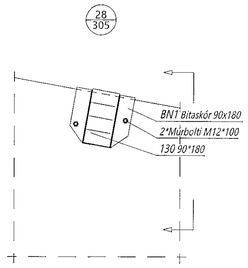

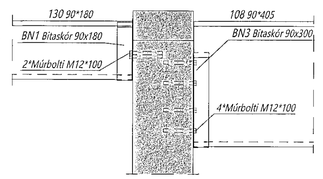

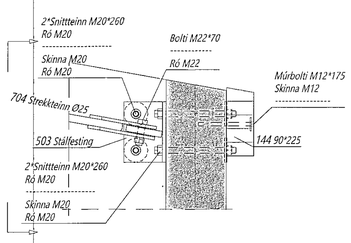

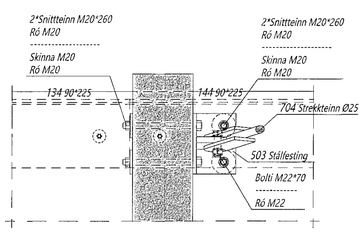

Mótt pann 12 NOV 2019

Teikningaskrá - aðalteikningar Landnr.: 189373

Nr.	Heiti	Kvarði	Útgáfud.
1	Byggingarlýsing - grunnmynd 1. hæðar	1:100	29.04.19
2	Grunnmynd millilofts - afstöðumynd	1:100, 1:500	29.04.19
3	Útlit	1:100	29.04.19
4	Snið, Lóð, Yfirlitsmynd	1:200	29.04.19
5	Skránningartafla, Snið A, B, C, D	1:100	29.04.19

Áritun hönnunarstjóra: Bjarni Ingibergsson — Dags. áritunar

Skýringar

Öll mál eru í mm nema annað sé tekið fram
Bora skal fyrir skrúfulegg á öllum tréskrúfum
Sökkva skal rð og skinna á múrboltum í kantreimar og þar sem við á
Negla skal í öll göt á bitaskóm með 40/50 kantsaum

Öll afnot og áritun teikningar að hluta eða í heild er háð skilyrðum laga Limtrévirnet ehf.

Útg.	Dags.	Breyting	Br. af

Limtrévirnet
Byggingagarðar - Lynghálsi 2 - 110 Reykjavík
kt. 440510-1160 - Sími: 412 5300

Heiti verks

Hringhella 7 Hafnarfirði
Þak á atvinnuhúsnæði

Heiti teikningar

Þversnið í mátlínu (4,5), sérmyndir

Teiknað af:	Mælikvarði:	Verknúmer:	
RK	1:50, 1:10	DL19-043	
Yfirfarið af:	Dagsetning:	Útgáfa nr.:	Nr. teikningar
BI	25.09.2019	1	305

Nafn höfundar: Bjarni Ingibergsson byggingartæknifræðingur Kt. 050861-2729

Áritun höfundar — Dags. áritunar: 4/10 2019

305-M45 — Blaðstærð A1