
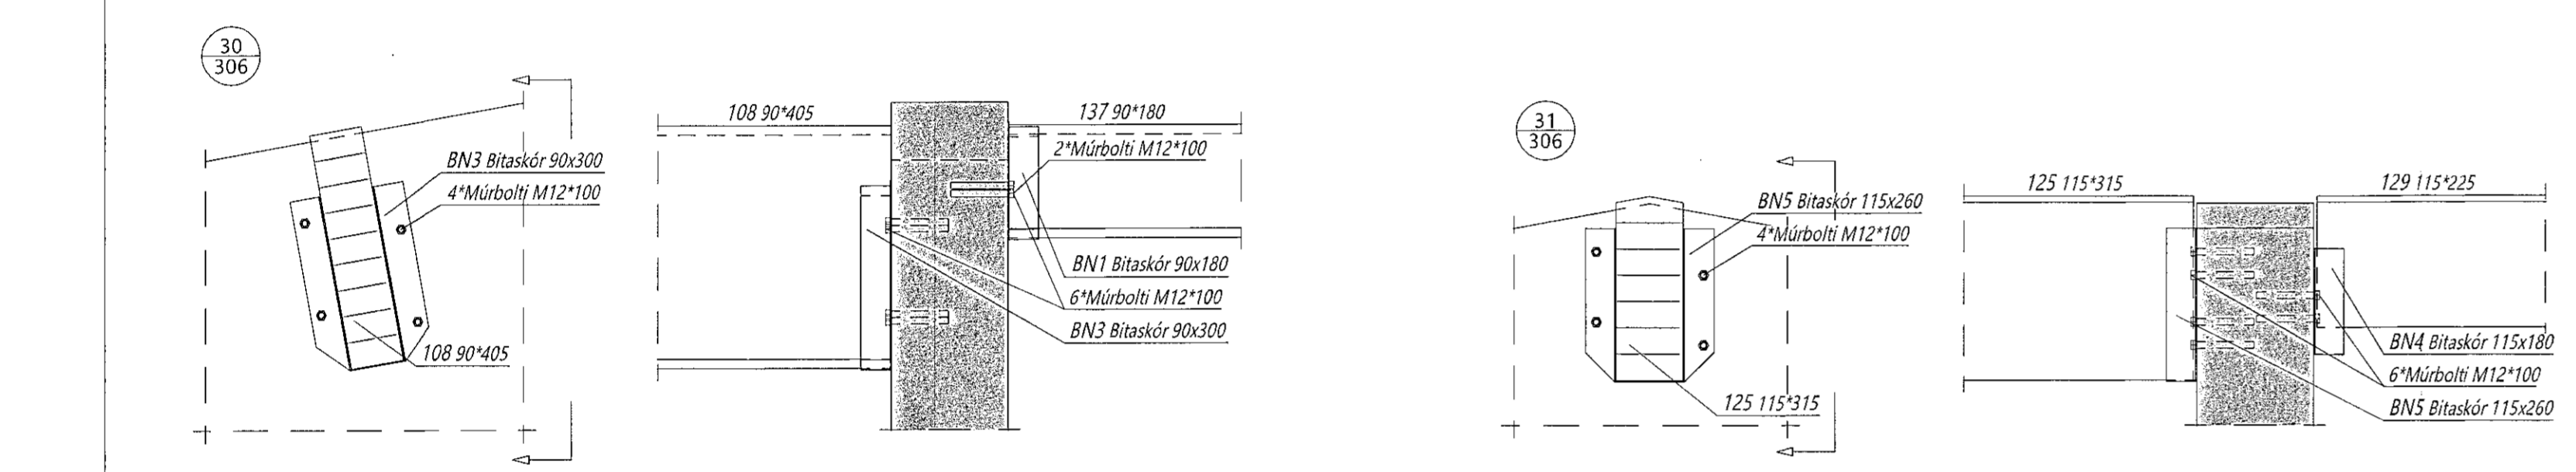


| Teikningaskrá - aðalteikningar |  |              | Landnr. 189373 |
|--------------------------------|--|--------------|----------------|
| Nr.                            | Heiti                                  | Kvæði        | Útgáfud.       |
| 1                              | Byggingarfyrirspá - grunnmynd 1. hæðar | 1:100        | 29.04.19       |
| 2                              | Grunnmynd milliþots - afstöðumynd      | 1:100, 1:300 | 29.04.19       |
| 3                              | Umbúð                                  | 1:100        | 29.04.19       |
| 4                              | Snið, LÖB, Yfirflásmynd                | 1:200        | 29.04.19       |
| 5                              | Skeringartalla Snið A, B, C, D         | 1:100        | 29.04.19       |

Aðtun hönnuðsfora  
*Stefan Skjör*  
Dags. áritun:

**Skýringar**  
Öll mál eru í mm nema annað sé tekið fram.  
Bora skal fyrir skilríkleggi á öllum teikningum.  
Sökva skal ró og skilna á múrbotum í kantreimur og þar sem við á.  
Nægja skil í öli gótt á stöðvör með 40/50 kambasam.

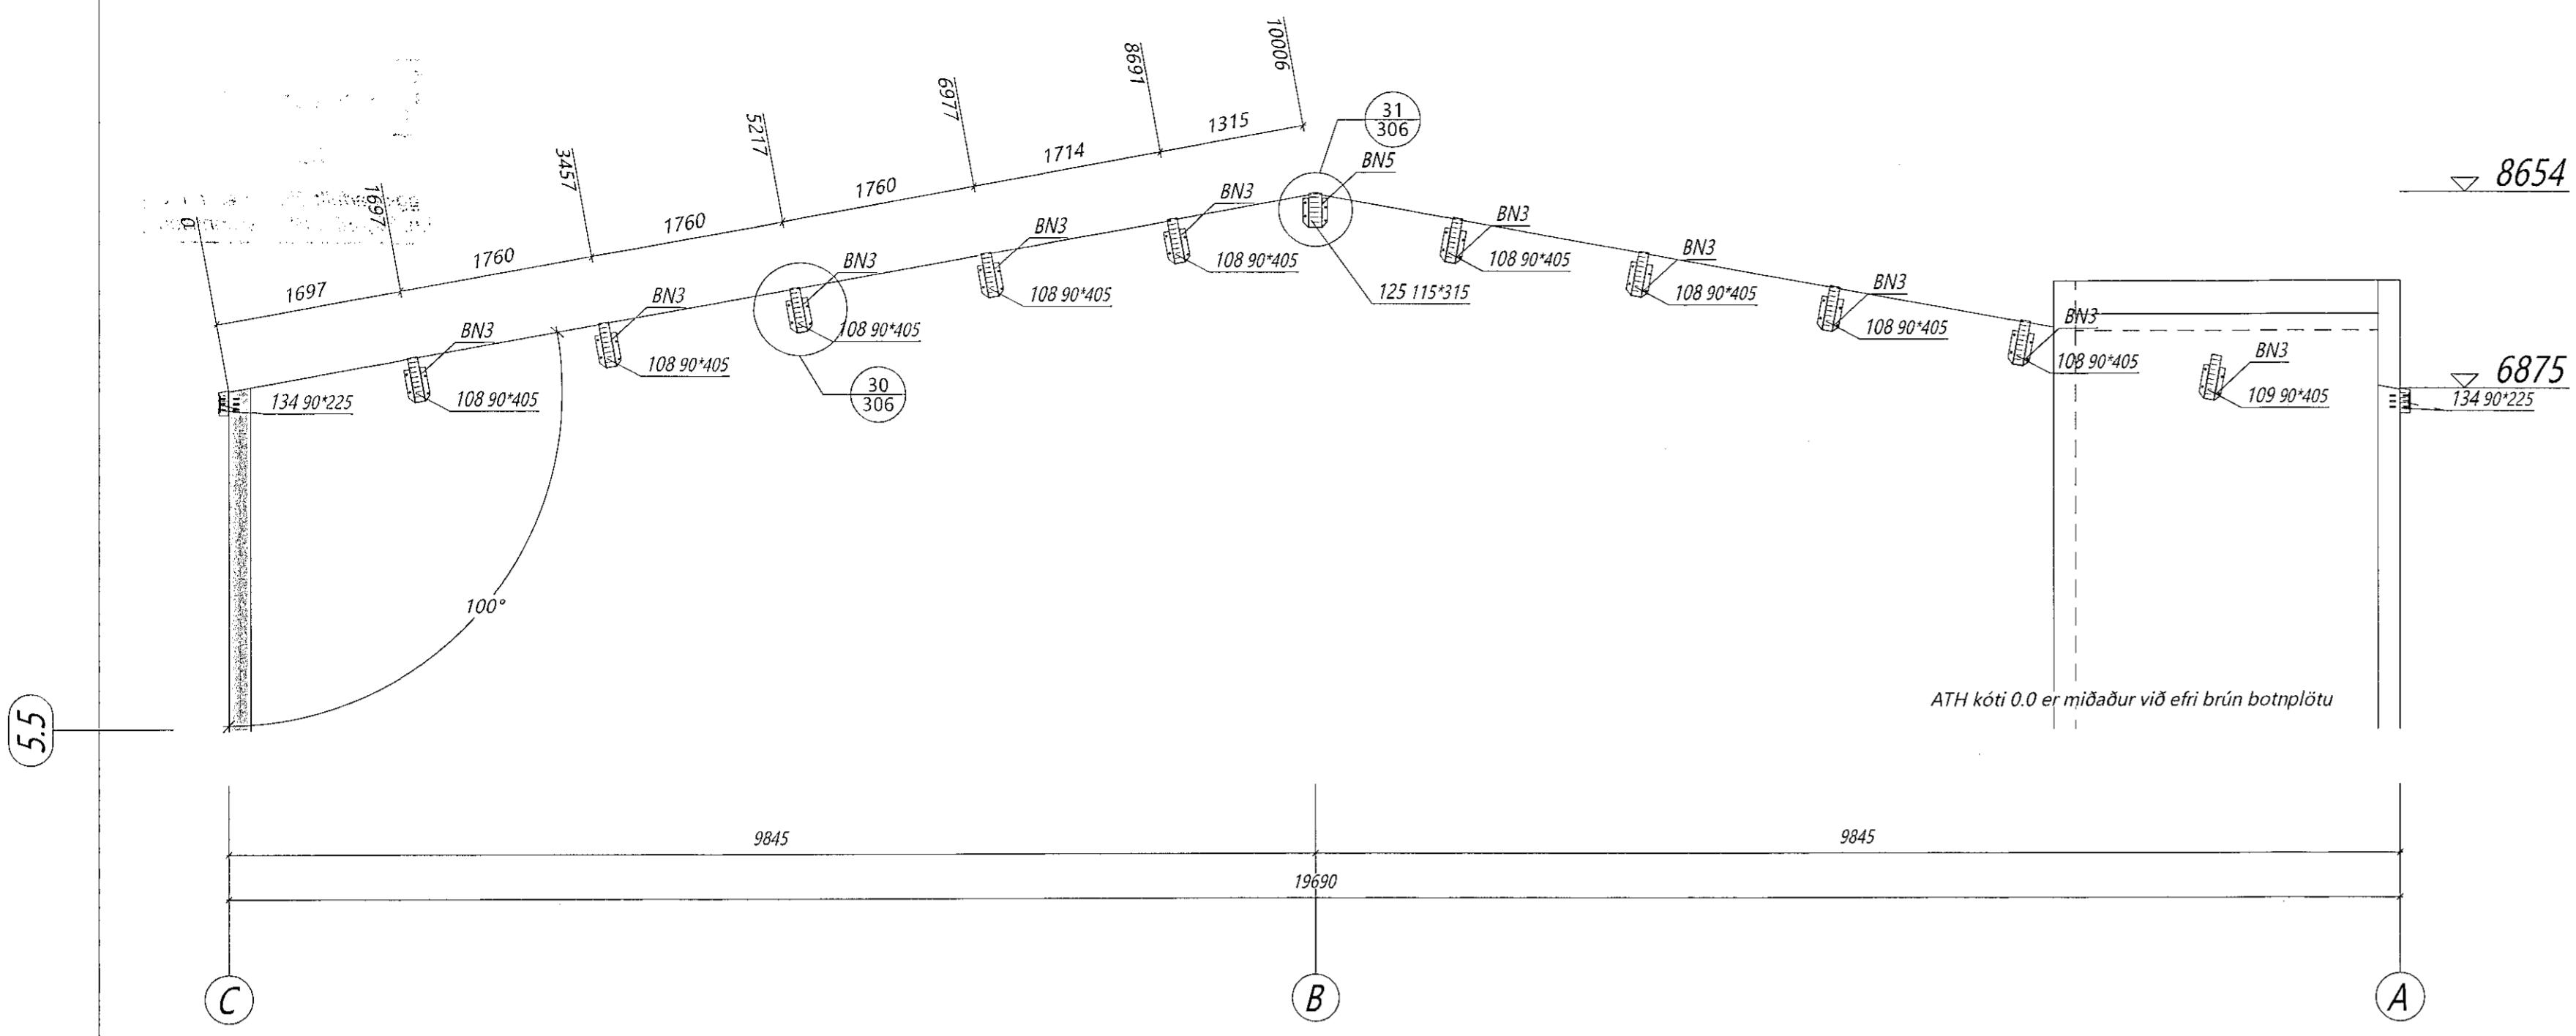

| Útg. | Dags. | Breyting | Br. af |
|------|-------|----------|--------|
|      |       |          |        |



Hringhella 7 Hafnarfirði  
Pak á atvinnuhúsnæði

Þessi teikningur  
Pversnið í mátlínu (5,5), sémyndir

|            |            |            |
|------------|------------|------------|
| Teknað af  | Mælikvæði  | Veiknúmer  |
| RK         | 1:50, 1:10 | DL19-043   |
| Virfist af | Dagsetning | Útgáfa nr. |
| BI         | 25.09.2019 | 1          |

Staðfyrirséður  
Bjarni Ingibergsson  
byggingartæknifræðingur  
Kt. 030861-2729

**306**

Aðtun hönnuðsfora  
*Bjarni Ingibergsson*  
Dags. áritun  
4/10 2019

306-M55 Bláttæki A1