


Nr. 516

Samtals: 1 stk

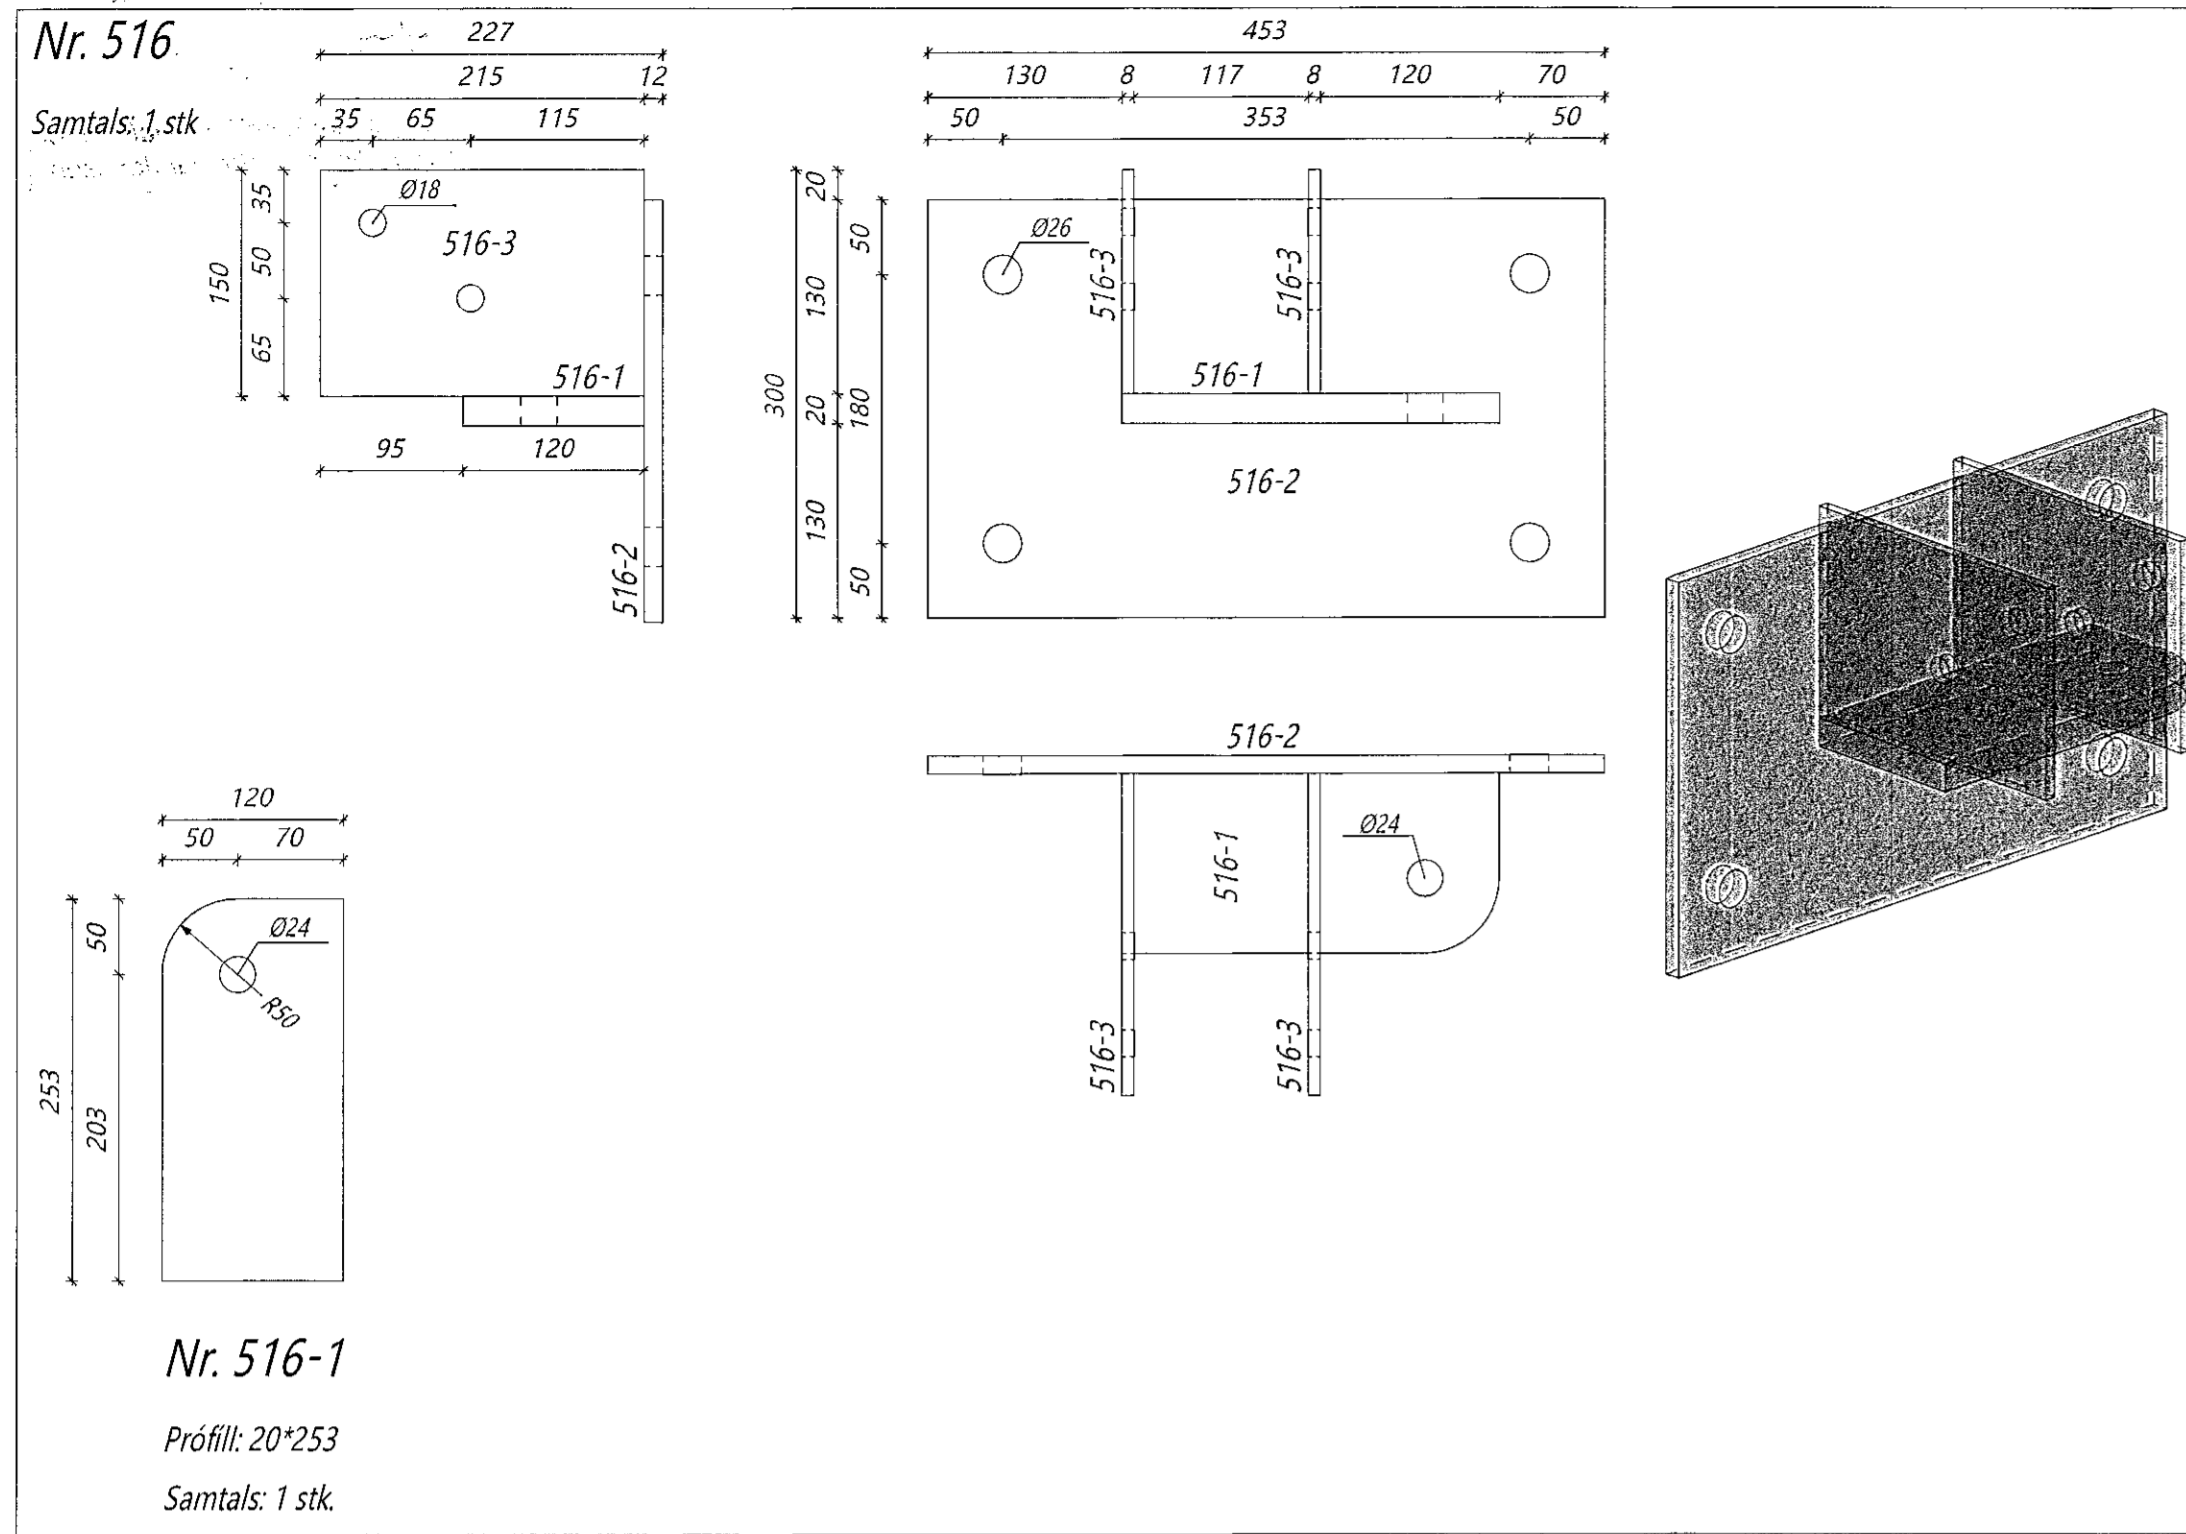


Nr. 516-1

Prófill: 20\*253  
Samtals: 1 stk


Nr. 518

Samtals: 4 stk

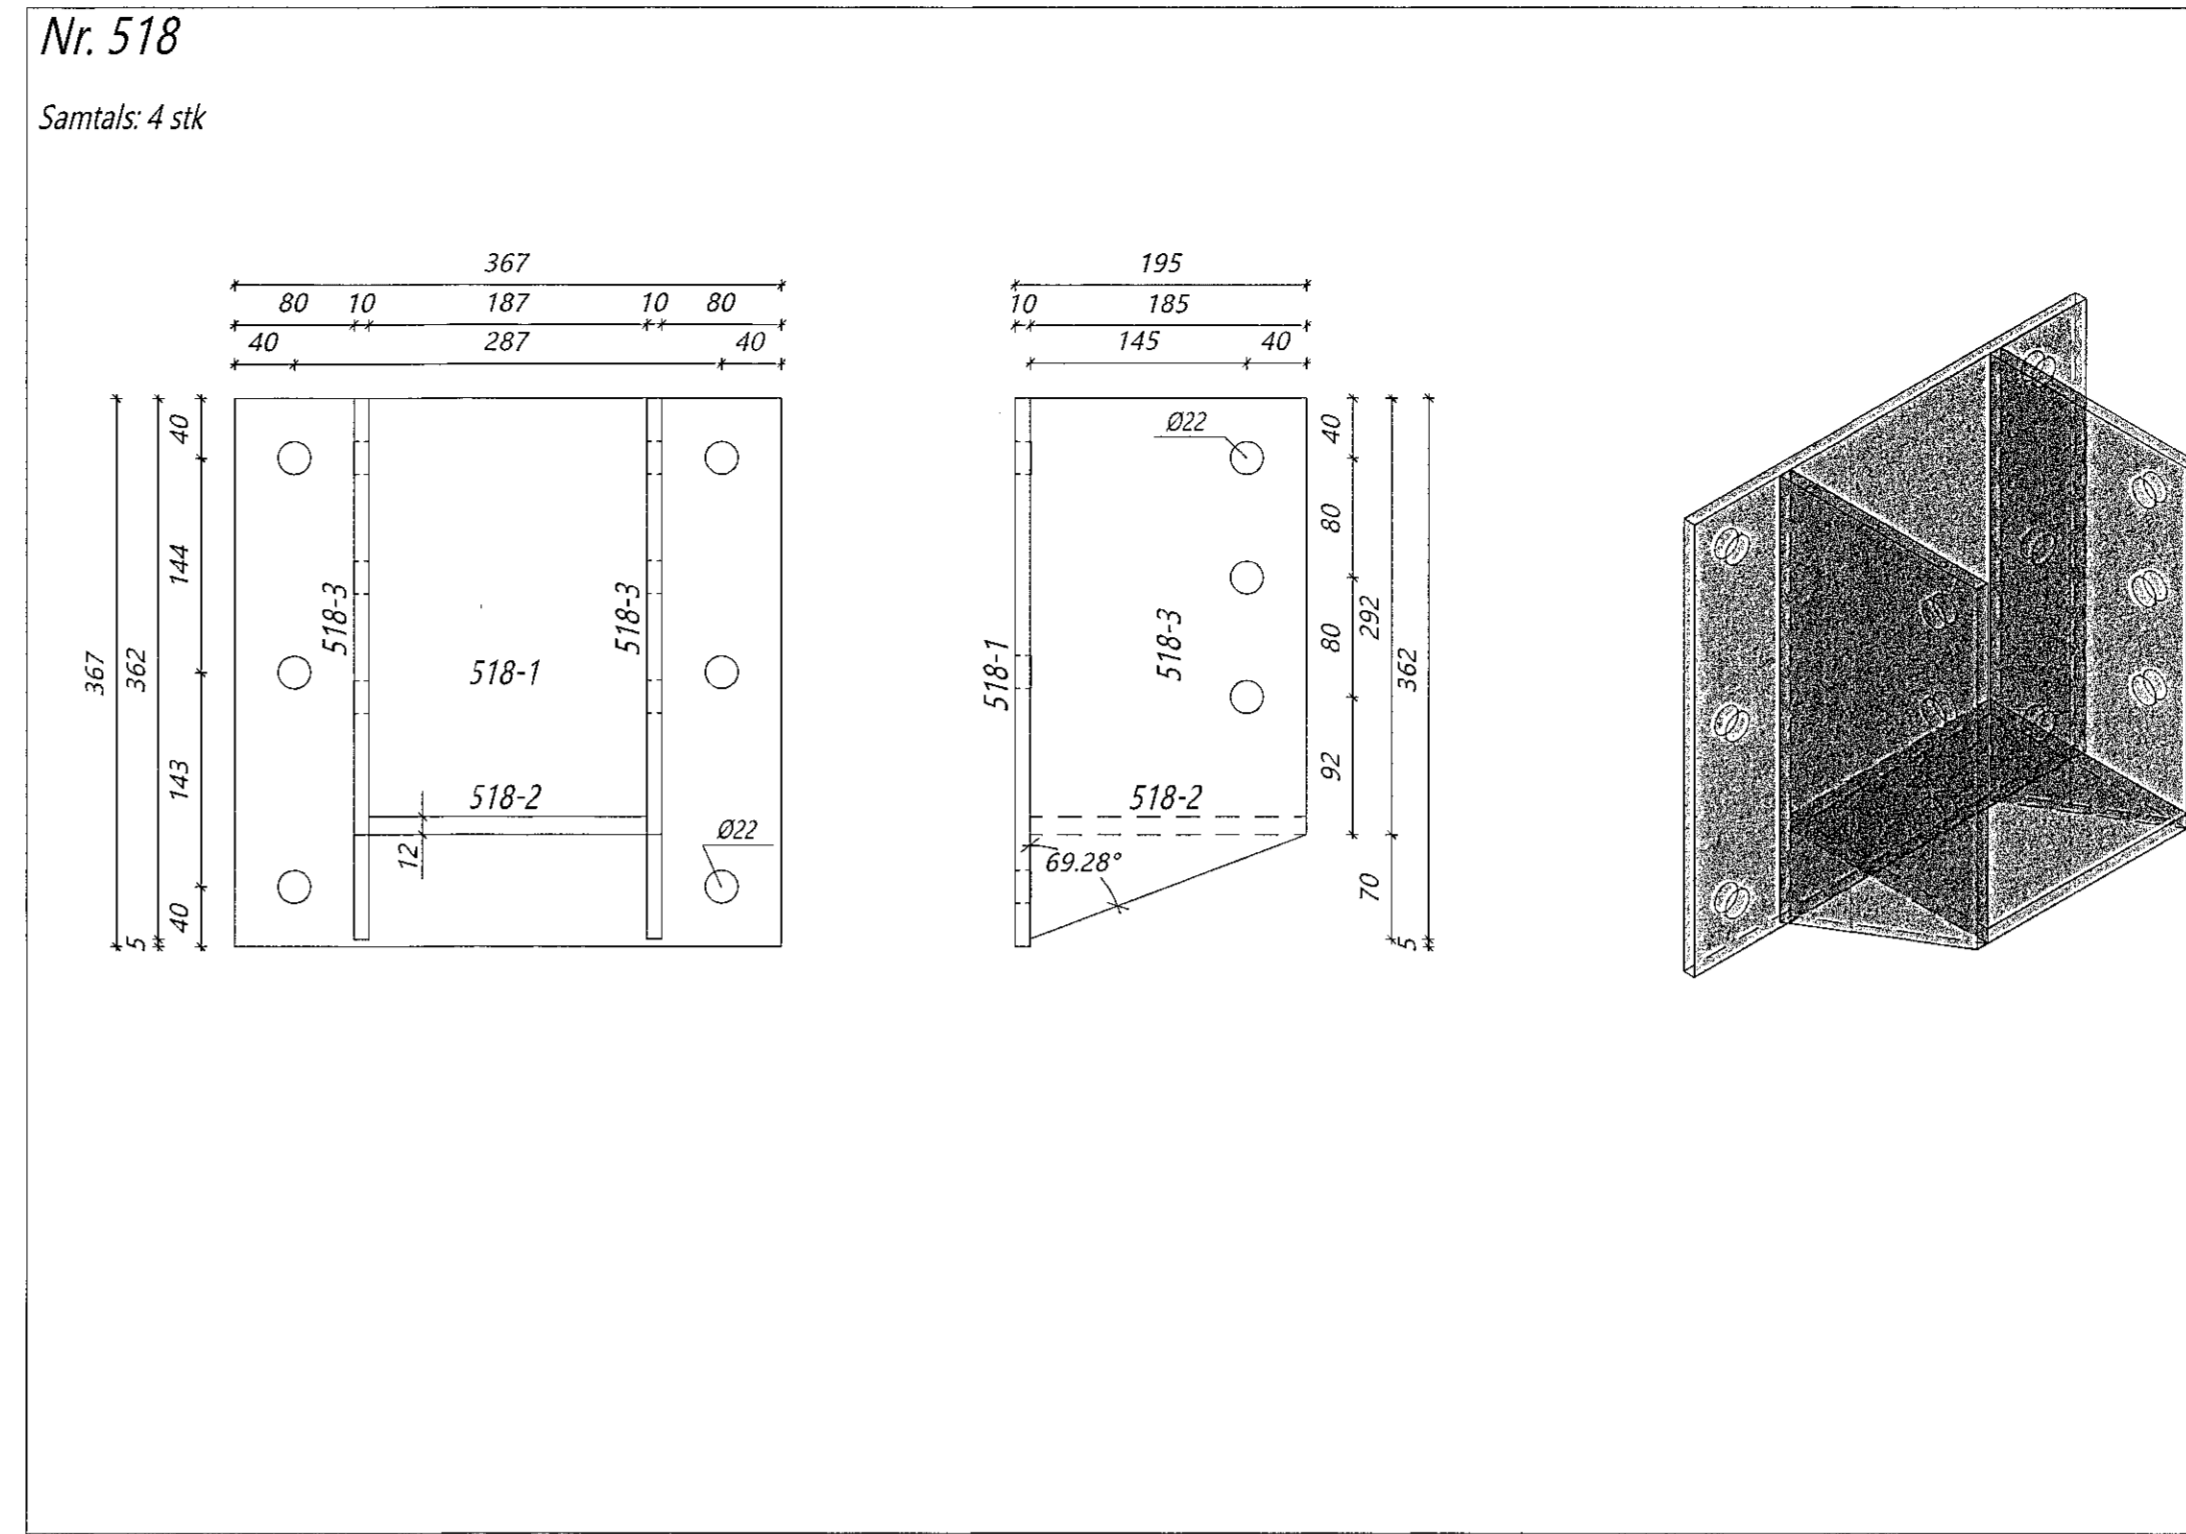

Nr. 517

Samtals: 1 stk

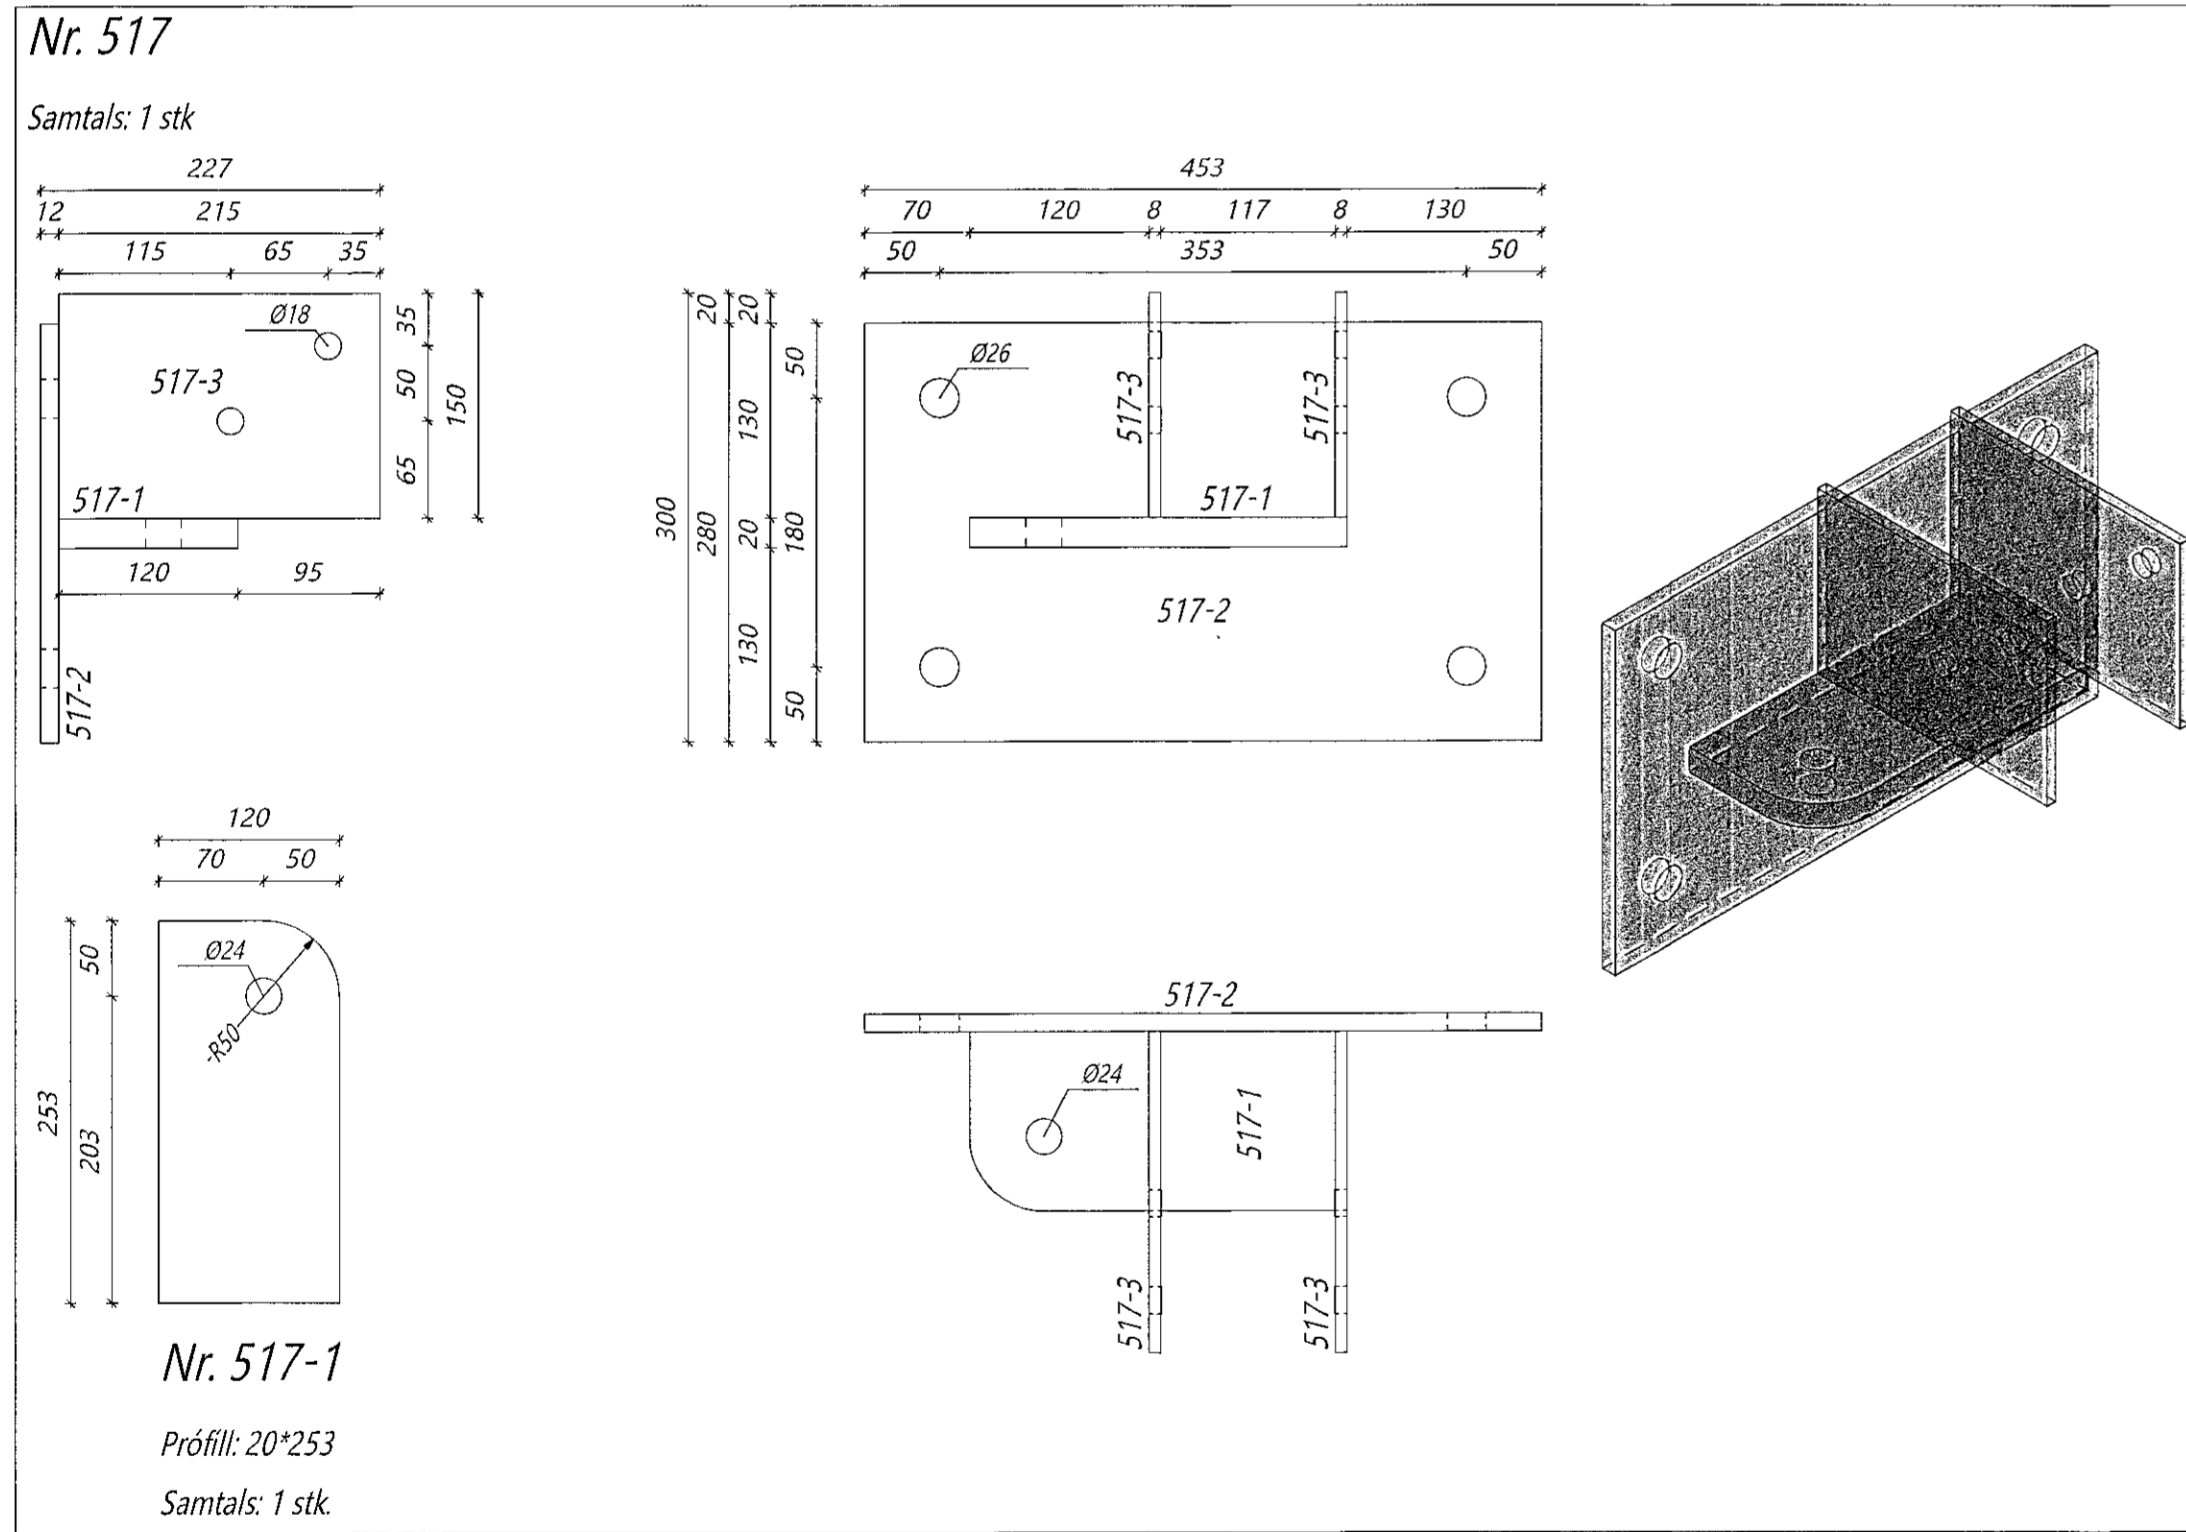


Nr. 517-1

Prófill: 20\*253  
Samtals: 1 stk

Nr. 700

Samtals: 8 stk

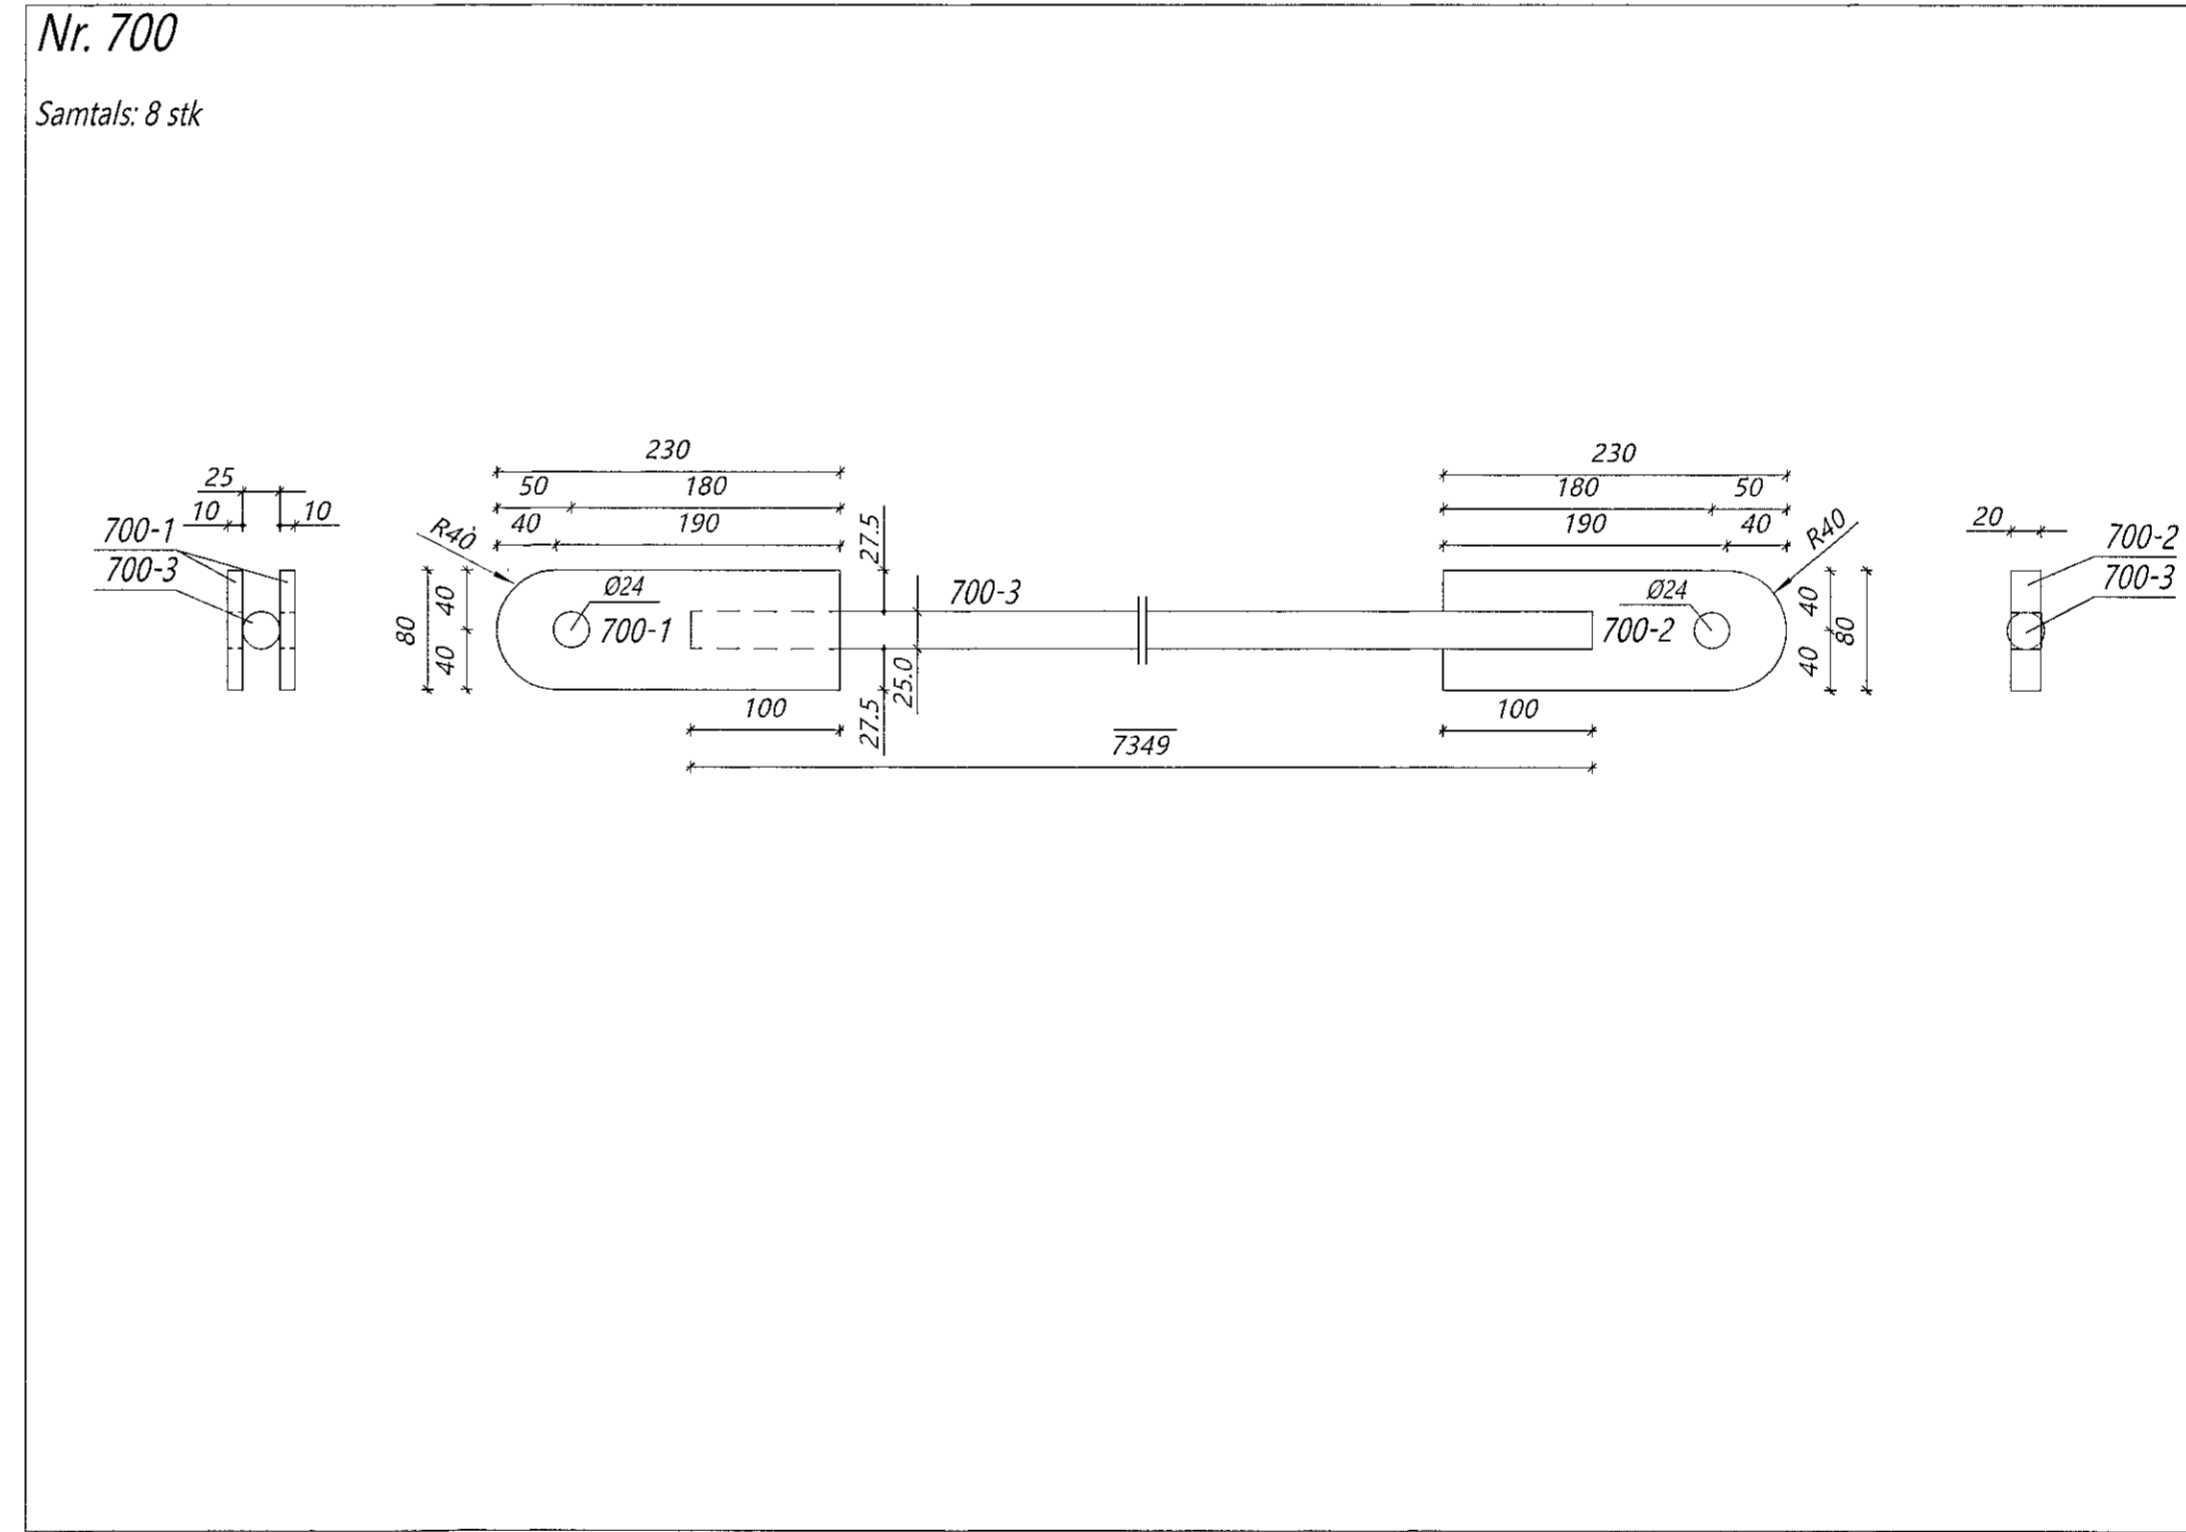

Samþykkt þann  
12 NOV 2019  
Byggingartekniðráttur í Hafnarfirði  
F. H. Sigurður Steinar Jónsson

Teikningaskrá - aðalteikningar		Landnr.: 189373	
Nr.	Heiti	Kvæði	Útgáfud.
1	Byggingarteknið - grunnmynd 1. hæðar	1:100	29.04.19
2	Grunnmynd milliþöls - alstöðumynd	1:100, 1:500	29.04.19
3	Lína	1:100	29.04.19
4	Snúð, Lóð, Yfirskmynd	1:200	29.04.19
5	Skýringartafla, Snúð A, B, C, D	1:100	29.04.19

Skýringar  
Öll mál eru í rúm nema annað sé tekið fram

Útg.	Dags.	Breyting	Br. af

Byggingadeild - Lynghalsi 2 - 110 Reykjavík  
 kt. 440510-1160 - Sími: 412 5300

Hringhella 7 Hafnarfirði  
 Pak á atvinnuhúsnæði

Framleiðsluteikningar stálstefingar

Teknað af	Mælikvæði	Verkslóttur
RK	1:5	DL19-043
Yfirfarið af	Dagsetning	Útgáfa nr.
BI	25.09.2019	1

Nr. teikningar: 365  
 Dags. áritunar: 4/10 2019