



Nr. 701

Samtals: 4 stk

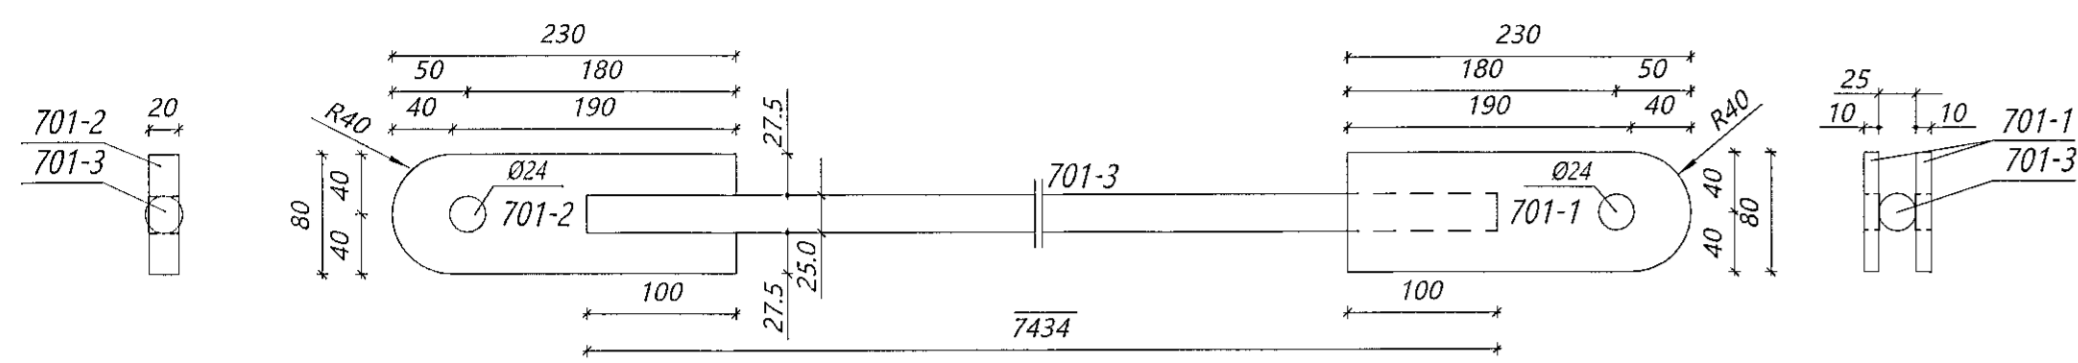


Nr. 703

Samtals: 4 stk

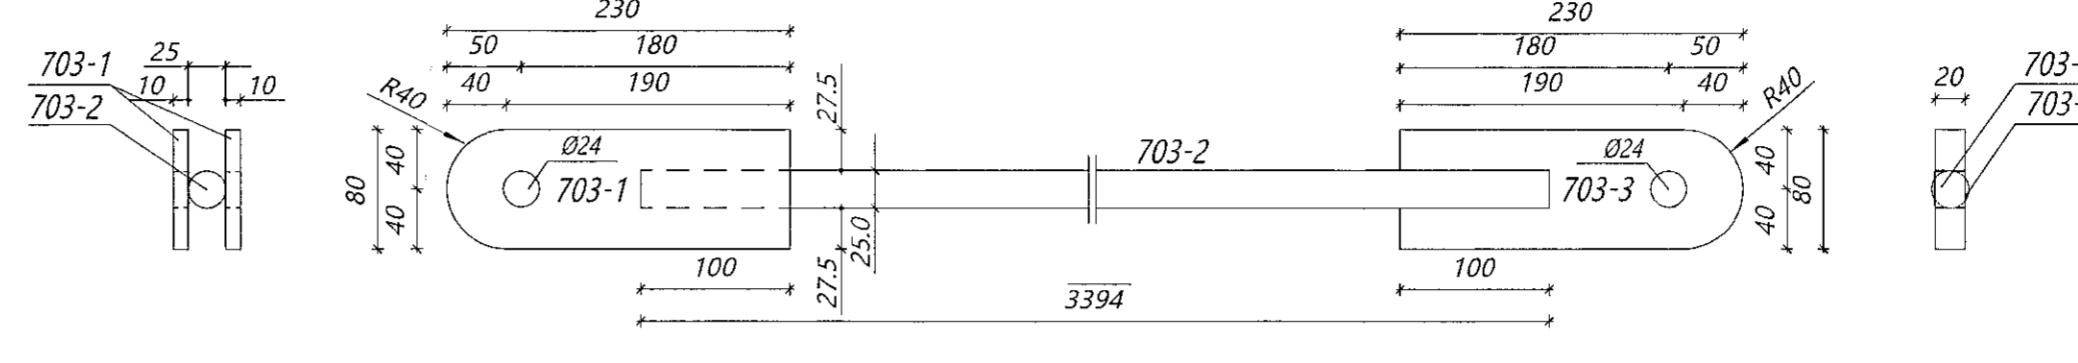



Nr. 702

Samtals: 4 stk

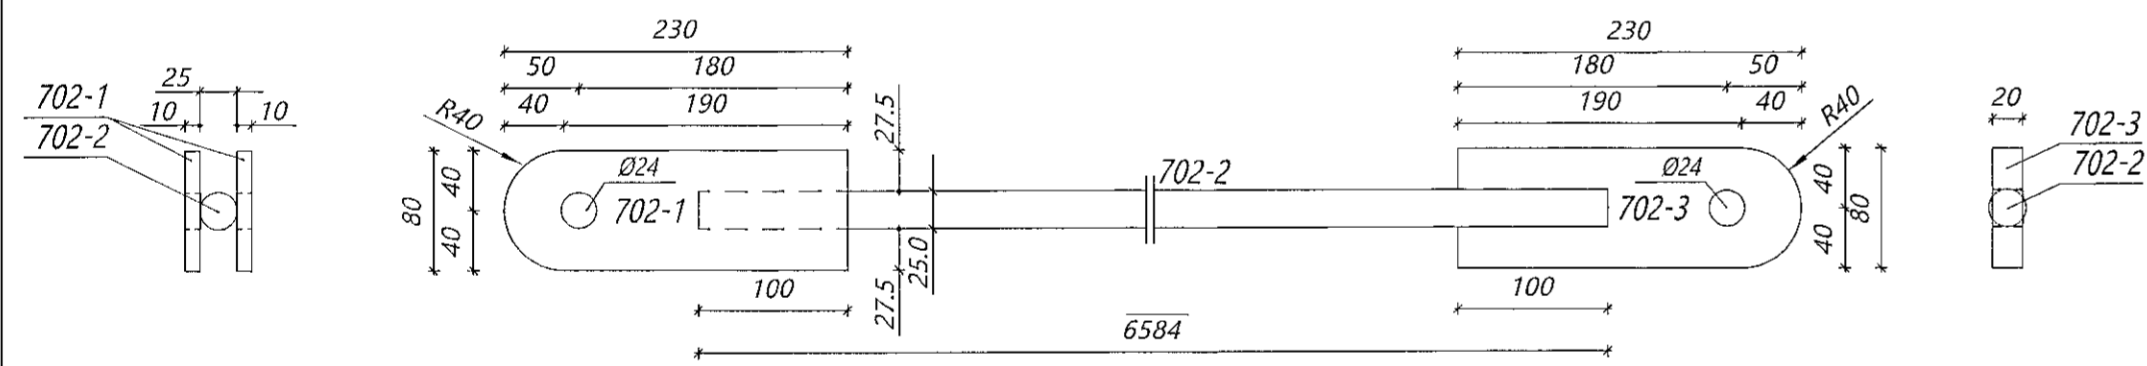

Nr. 704

Samtals: 4 stk

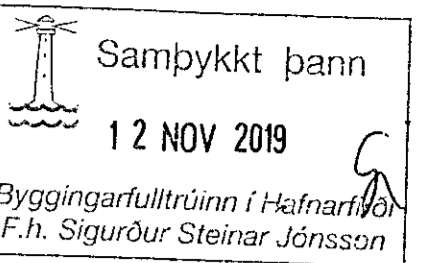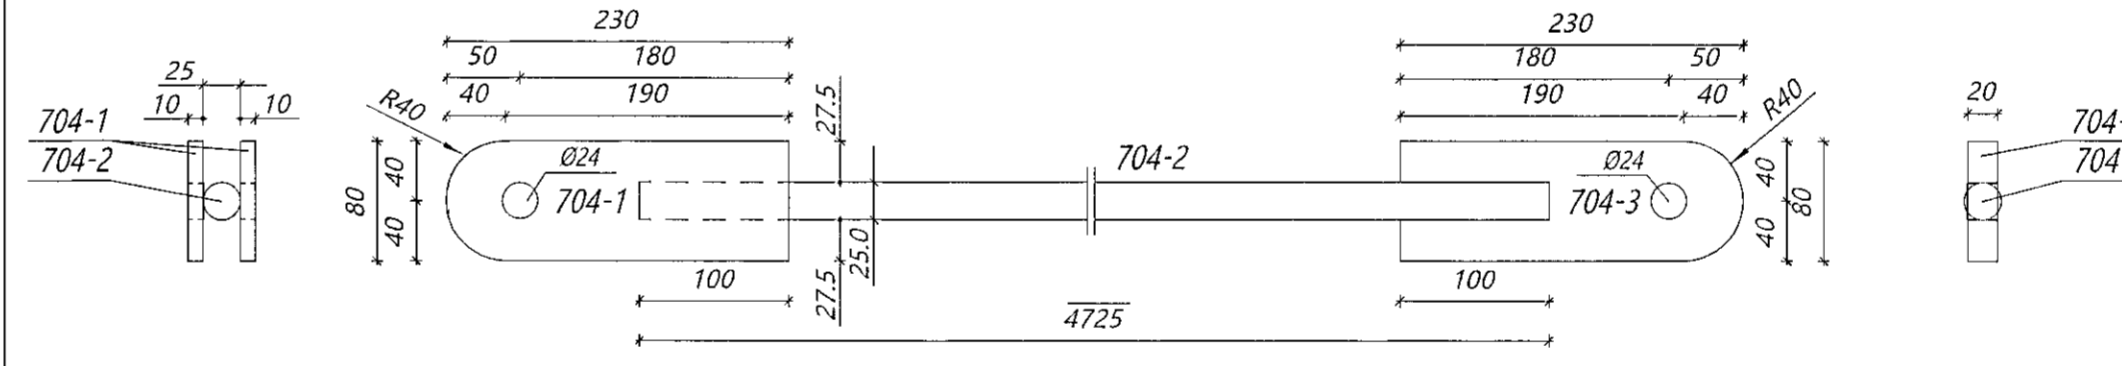

Teikningaskrá - aðalteikningar Landnr.: 189373

Nr.	Heiti	Kvæði	Útgáfud.
1	Byggingartekning - grunnmynd 1. hæðar	1:100	29.04.19
2	Grunnmynd milliþis - afséðumynd	1:100, 1:500	29.04.19
3	Ljál	1:100	29.04.19
4	Smá, Lóð, Virlismynd	1:200	29.04.19
5	Skýringartala. Smá A, B, C, D	1:100	29.04.19

Aktun höfundarstjóra Dags. áritunir


*Bjarni Ingibergsson*

Skýringar

Öll mál eru í minn mena annað sé tekið fram

Öll afleið og öðrur teikningar að hluta eða í heild er háð skriflegu leyfi Límtrévirnet ehf.

Útg.	Dags.	Breyting	Br. af

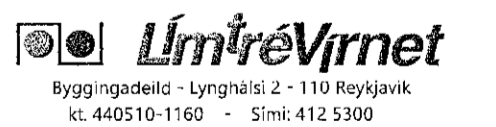

Héið vert

Hringhella 7 Hafnarfirði  
Pak á atvinnuhúsnæði

Héið teikningar

Frameiðsluteikningar stálfestinga

Teknað af	Mælikvæði	Verknamn
RK	1:5	DL19-043

Virkað af	Dagsetning	Útgáfa nr.	Nr. teikningar
BI	25.09.2019	1	

Nafn höfundar  
Bjarni Ingibergsson  
Byggingarteknikfræðingur  
Kf. 030861-2729

366

Aktun höfundar  
*Bjarni Ingibergsson*

Dags. áritunir  
4/10 2019

36-006 Blaðnúmer A1