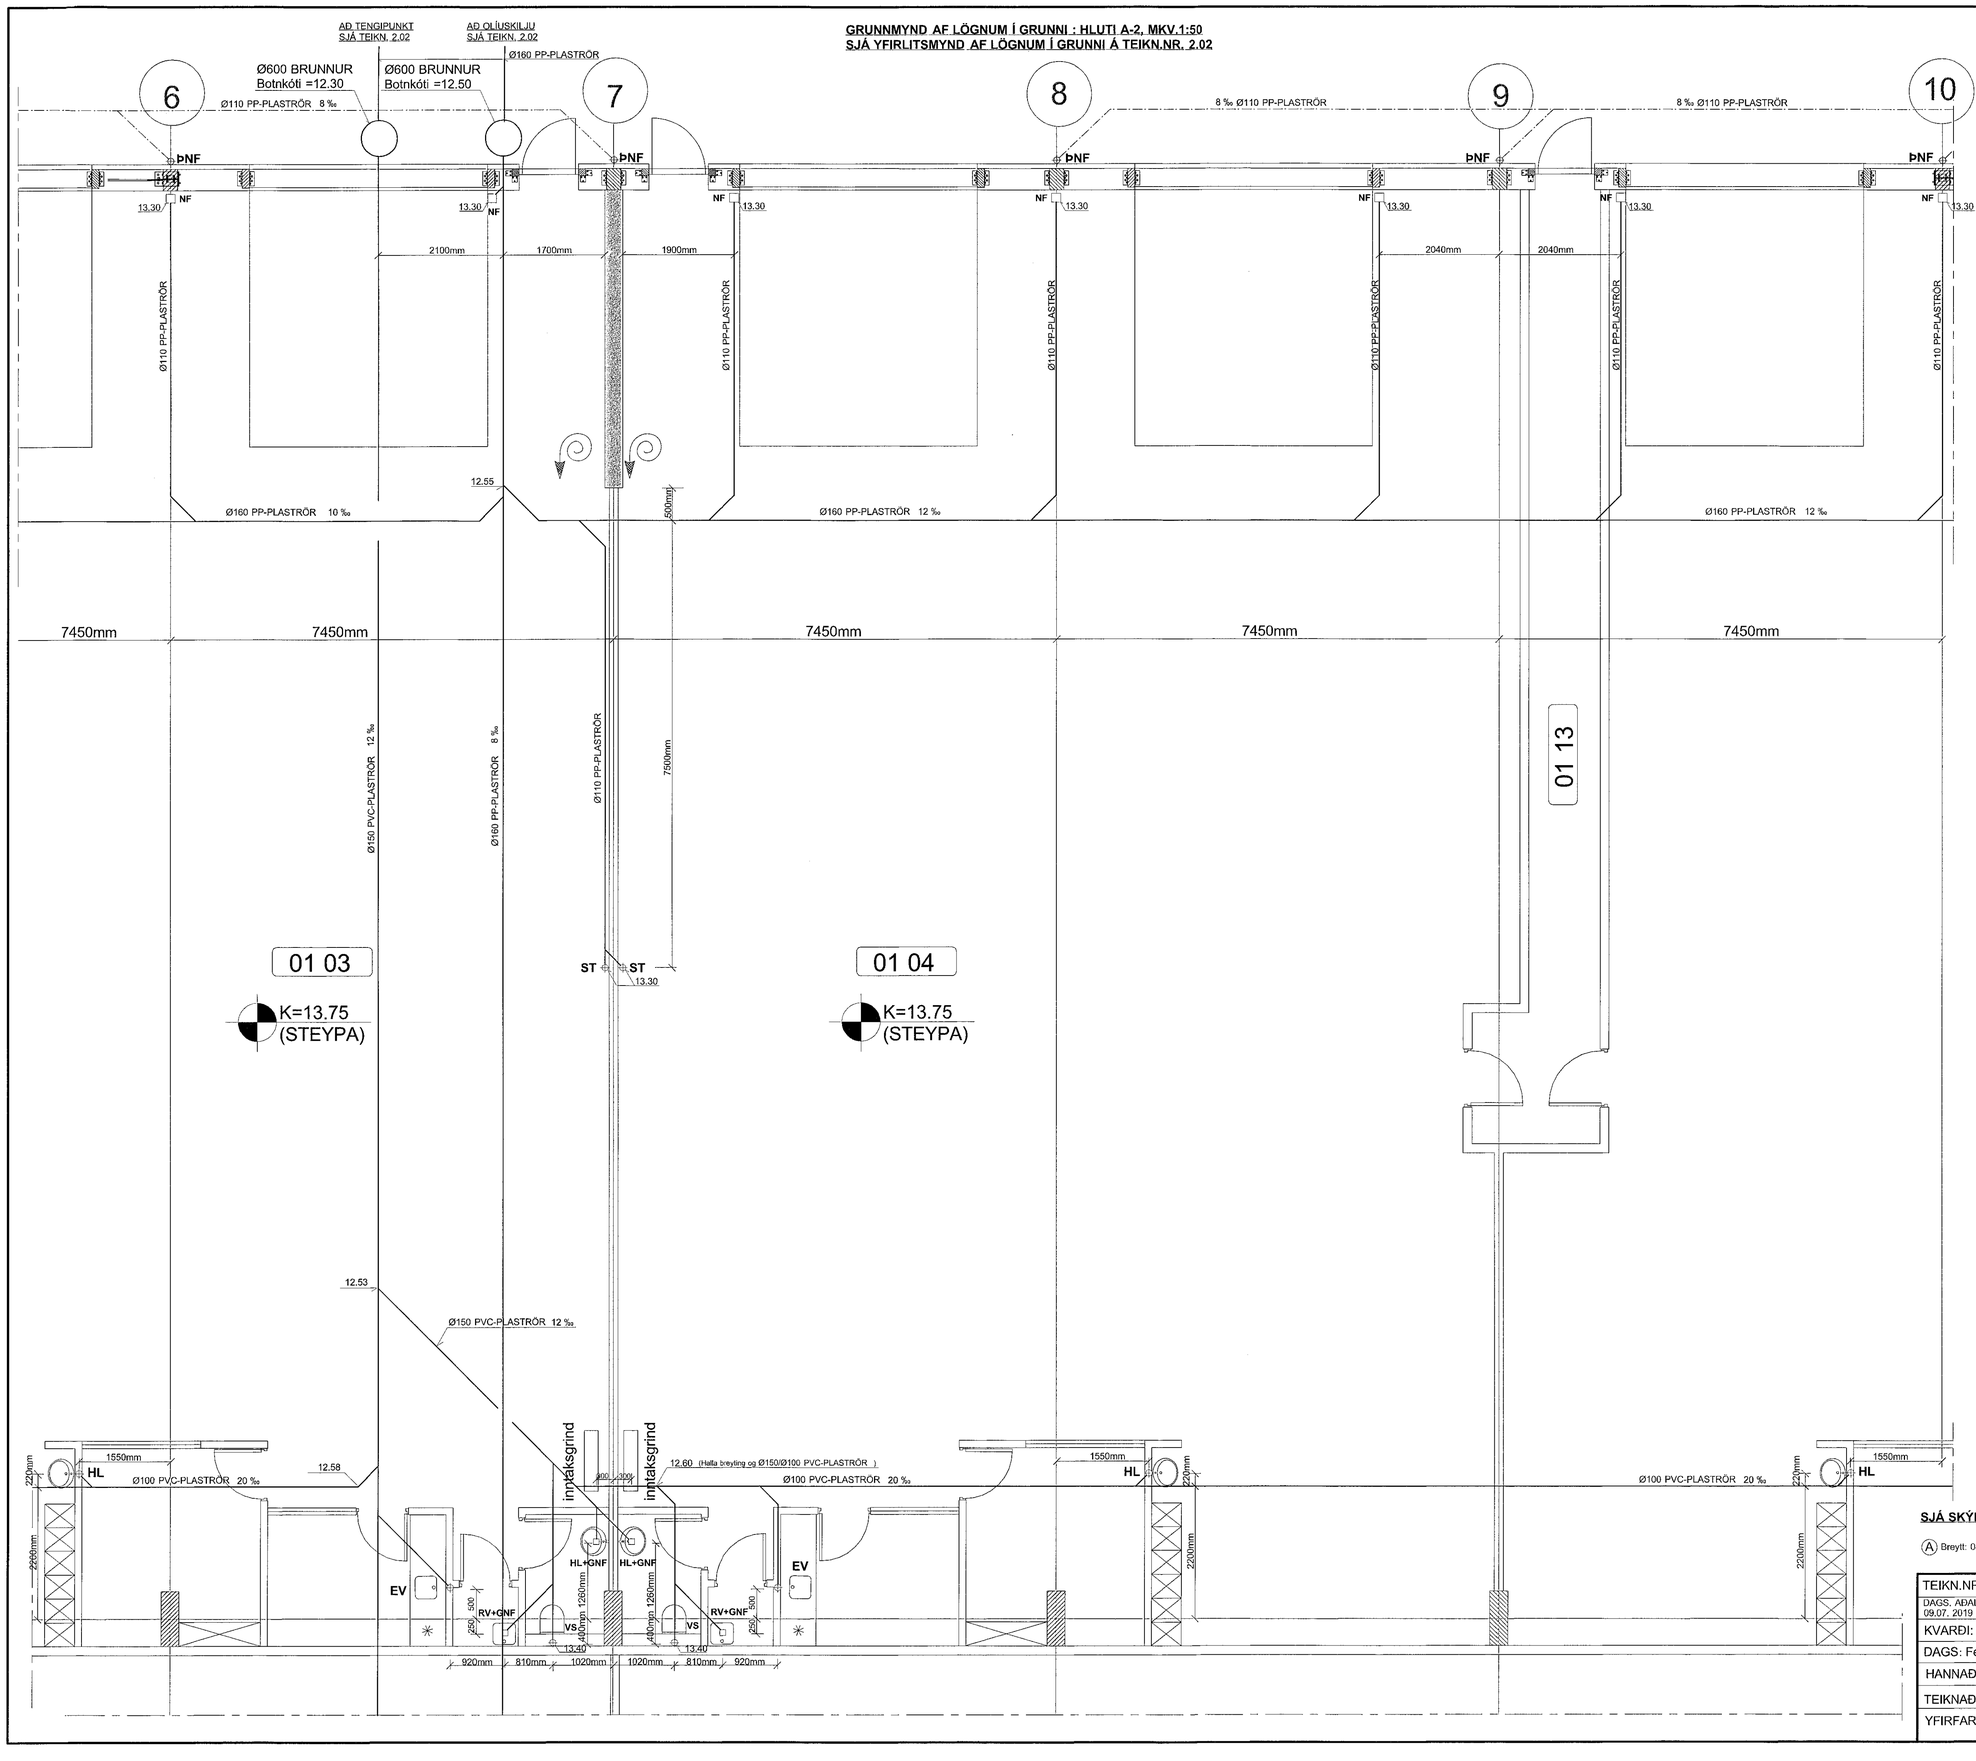
GRUNNMYND AF LÖGNUM Í GRUNNI : HLUTI A-2, MKV.1:50
SJÁ YFIRLITSMYND AF LÖGNUM Í GRUNNI Á TEIKN.NR. 2.02

Samþykkt þann
11 NOV 2019
Byggingarfulltrúinn í Hafnarfirði
F.h. Sigurður Steinar Jónsson

LYKILMYND 1:1000

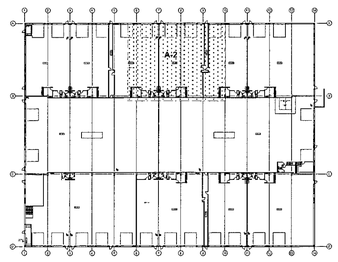

SJÁ SKÝRINGAR Á TEIKNINGU NR. 2.01

(A) Breytt: 08.09.2019 (Breyttar Aðalteikningar)

TEIKN.NR. 2.04	Tæknivangur ehf. KT.450586-1889 Kirkjustétt 26 , 113 Reykjavík Sími: 564 22 44 , Netf. tv@vortex.is
DAGS. AÐALTEIKNINGA: 09.07. 2019	
KVARÐI: 1:50	
DAGS: Feb. 2018	
HANNAÐ: MG	VERKEFNI: ÍSHELLA 1 í HAFNARFIRÐI
TEIKNAÐ: MG	LAGNIR Í GRUNNI, HLUTI A-2
YFIRFARIÐ: Magnús Gylfason kt.201251-4199	Undirskrift Aðalhönnuðar kt.091162-3509