



GRUNNMYND AF SAMBYGGÐRI SAND OG OLÍUSKILJU. MKV. 1:20

SAMBYGGÐ SAND- OG OLÍUSKILJA
FRAMLEIÐANDI: BORGARPLAST
GERÐ: 44784U

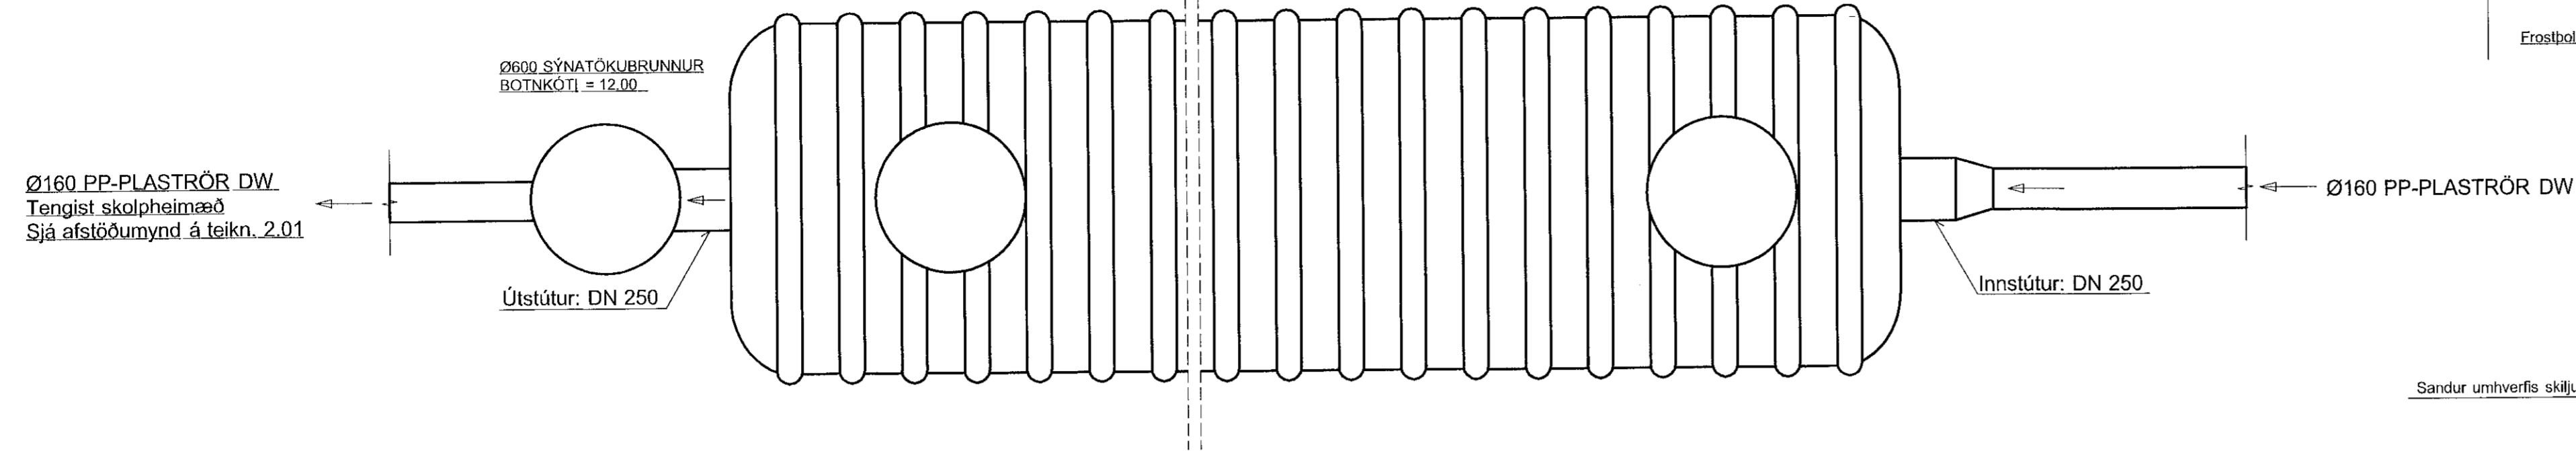


HLÍÐAR MYND / LANGSNID AF SAMBYGGÐRI SAND OG OLÍUSKILJU. MKV. 1:20

SAMBYGGÐ SAND- OG OLÍUSKILJA
FRAMLEIÐANDI: BORGARPLAST
GERÐ: 44784U

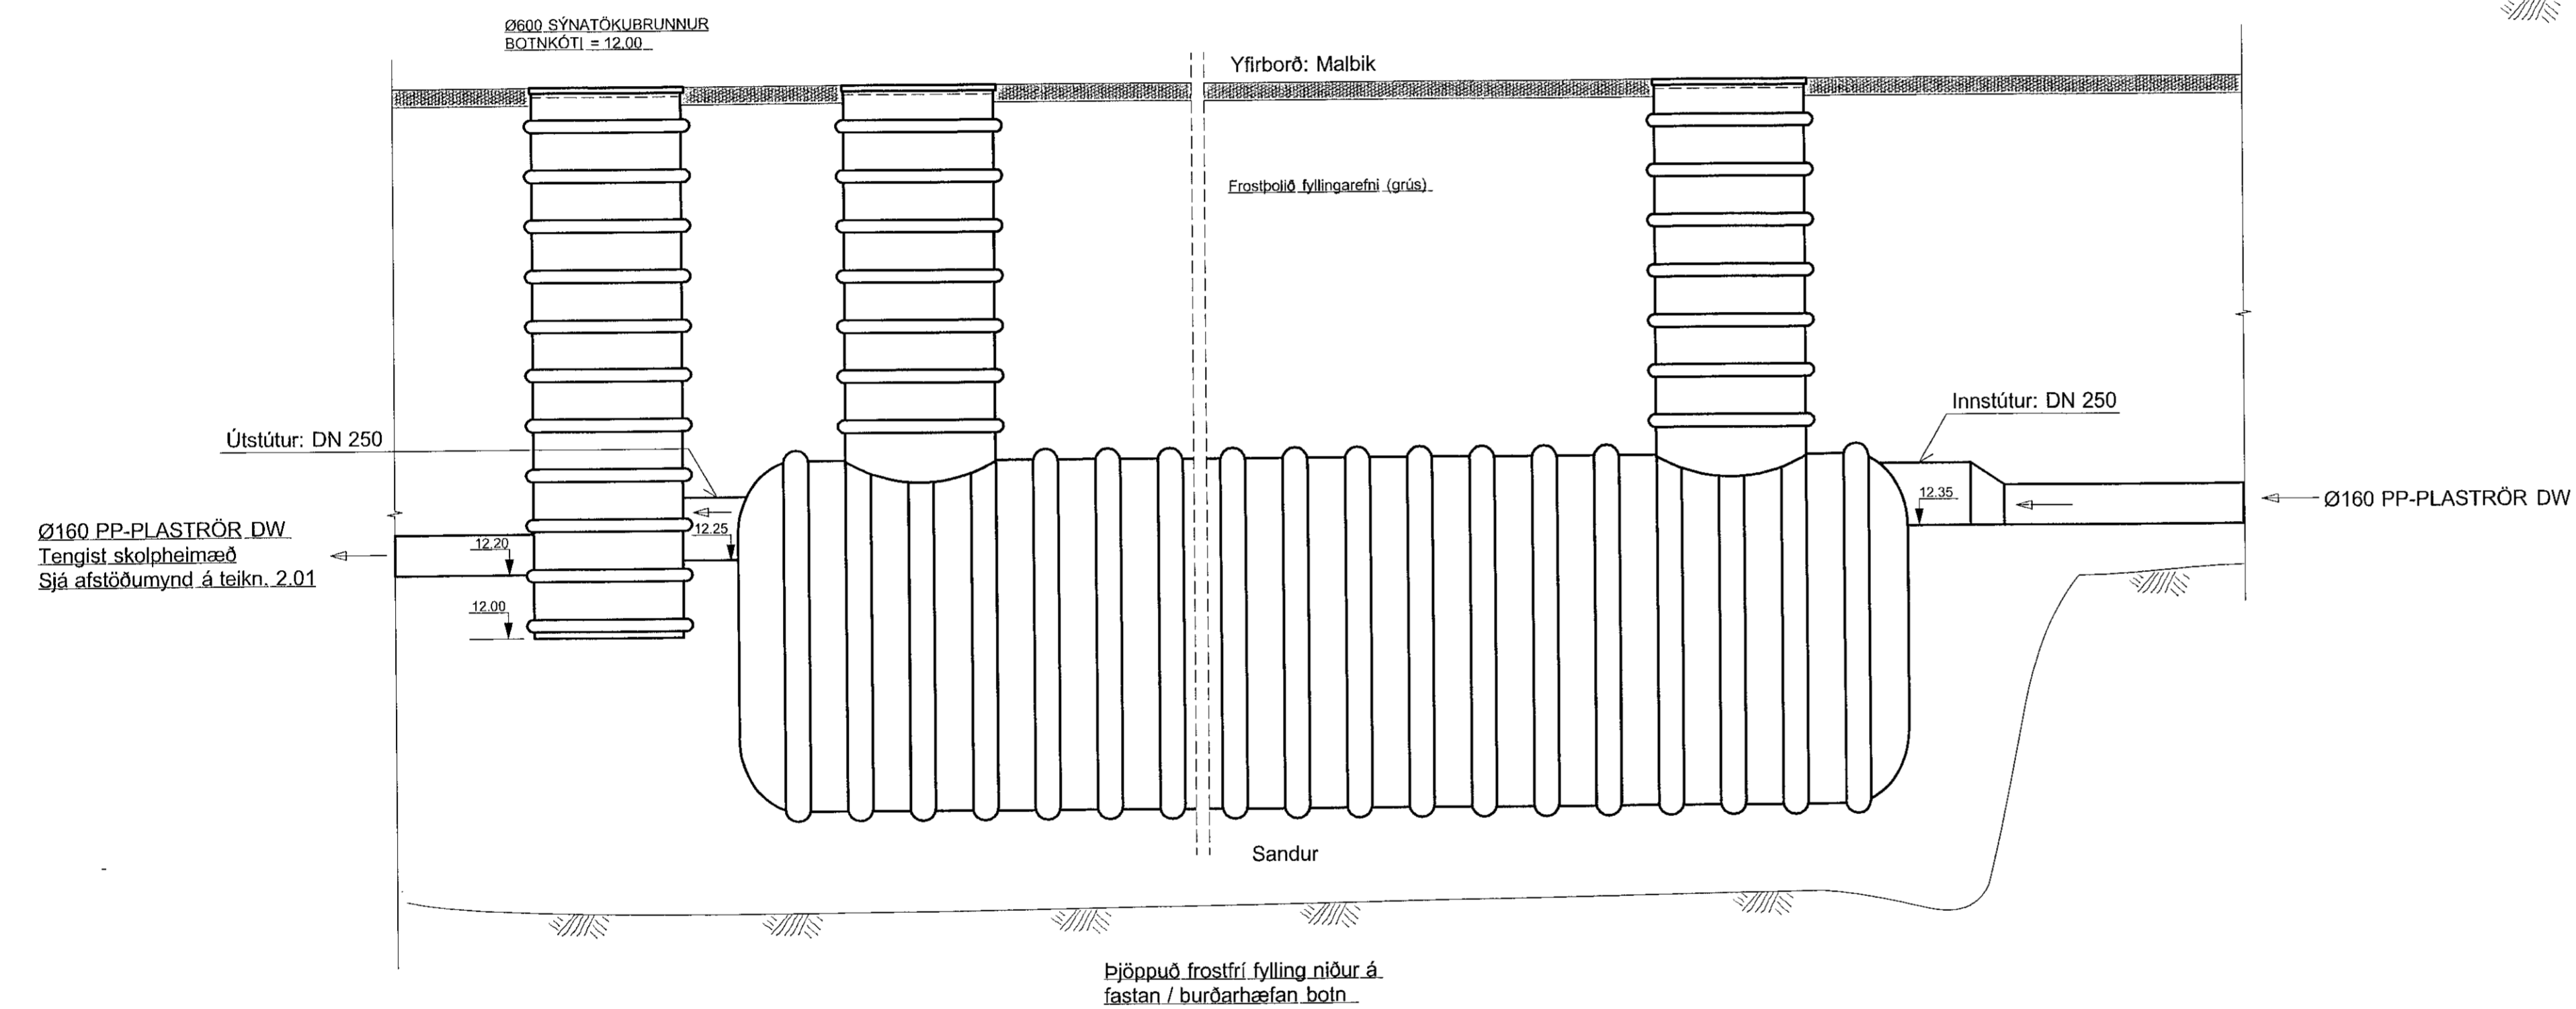

ÞVERSNIÐ AF SAMBYGGÐRI SAND OG OLÍUSKILJU. MKV. 1:20

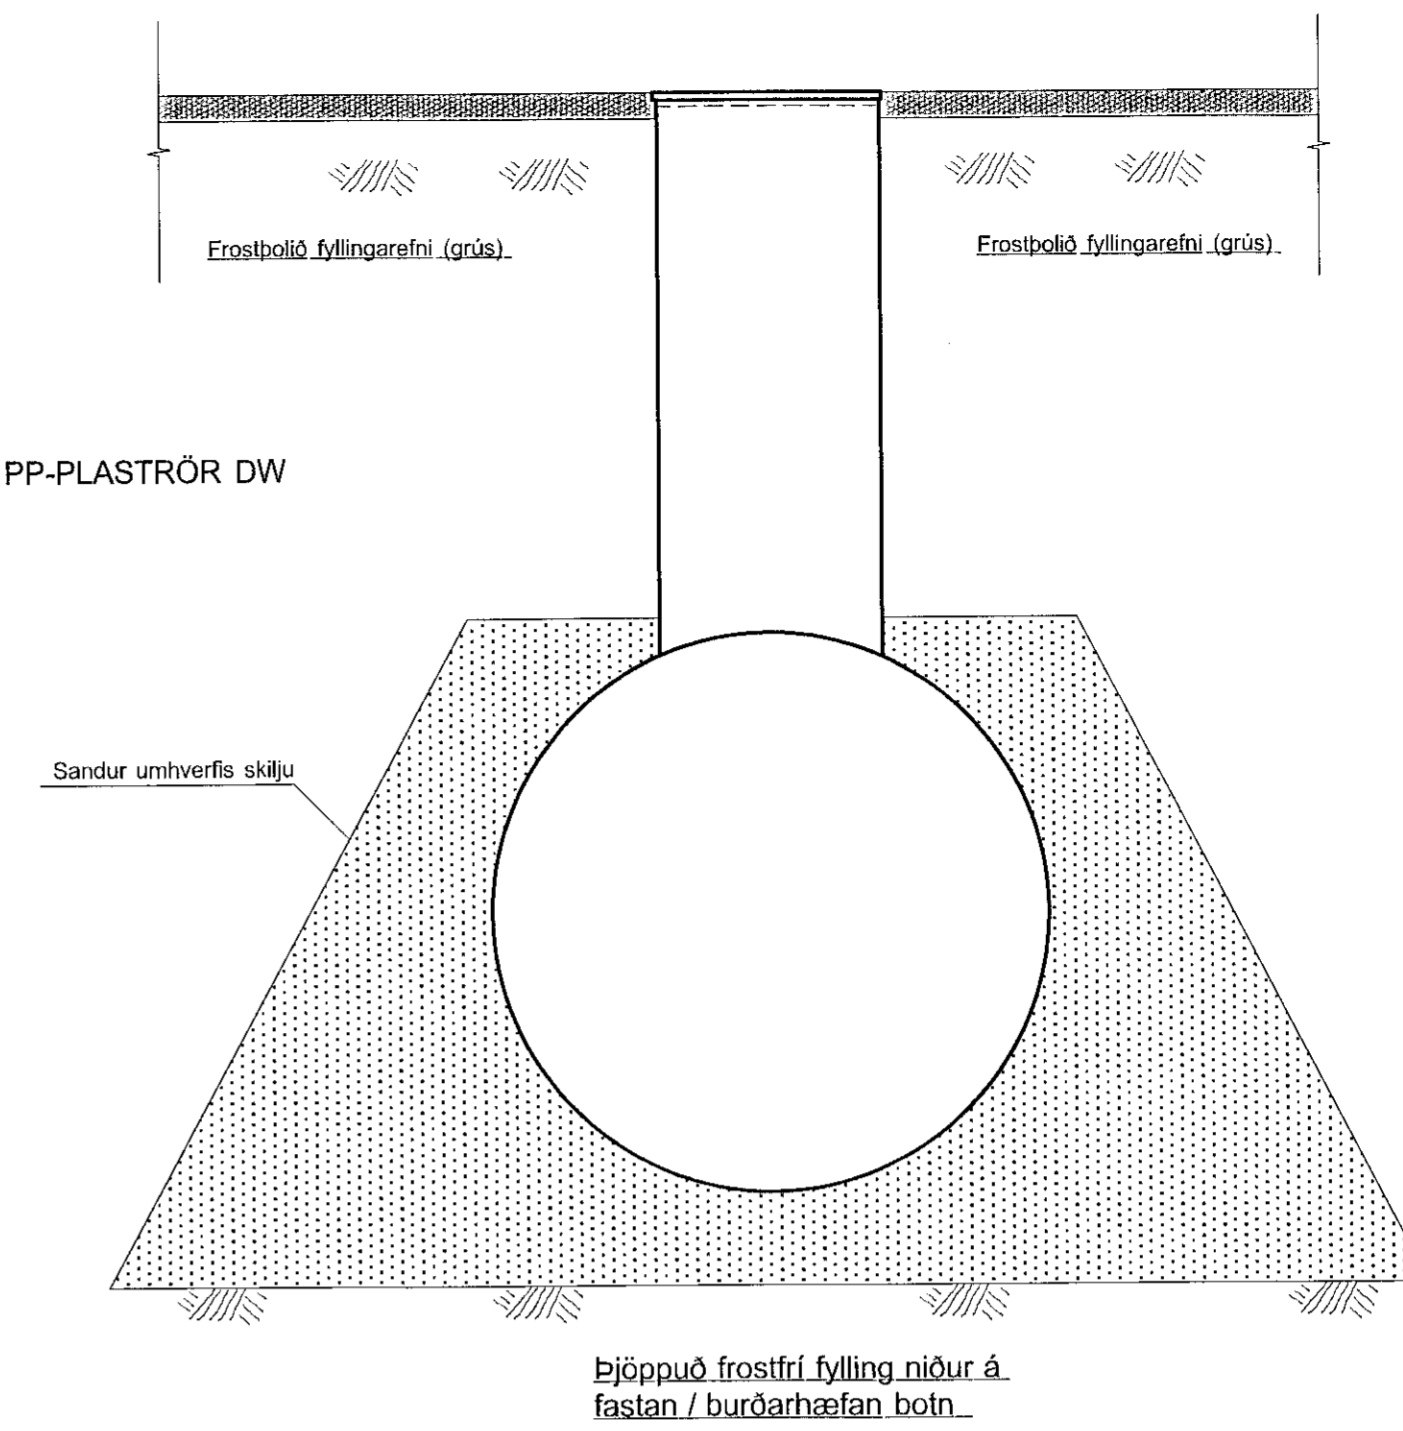

Samþykkt þann
11 NOV 2019
Byggingartultrúnn í Hafnarfirði
F.h. Sigurður Steinar Jónsson

SKÝRINGAR:

STOFNLAGNIR FRÁ NIÐURÉÖLLUM Í IÐNADARBILUM HÚSI AÐ SAND OG OLÍUSKILJU ERU DN 100/150 mm PP-PLASTRÖR DW. SJÁ NÁNAR Á GRUNNMYNDUM OG SKÝRINGUM Á TEIKNINGU 2.01. ALLAR LAGNIR HVÍLLÁ FROSTFRÍUM FYLLINGUM. ALLIR KÓTAR ERU Í METRUM. ALLAR MÁLSETNINGAR ERU Í SENTIMETRUM.

SAMBYGGÐ SAND OG OLÍUSKILJUR:

NÚ LIGGUR ÞAÐ FYRIR AÐ MIDRÝMI HÚSSINS (0107) VERÐUR FATALAGER. REIKNAD ER MEÐ AÐ STARFSEMI Í ÖÐRUM HLUTUM HÚSSINS LÉTTUR IÐNAÐUR Í FLOKKI 1. ENDANLEG STARFSEMI Í ÞESSUM BILUM LIGGUR EKKI ENDANLEGA FYRIR. EN REIKNAD MEÐ AÐ ÞAÐ VERÐI LÉTTUR IÐNAÐUR OG JAFNERAMT MÁ BÚAST. VIÐ AÐ EINHVER BILANNA VERÐI NOTUÐ SEM GEYMSLUR EÐA LAGER. ENDANLEGAR FORSENDUR TIL AÐ ÁKVARDA STÆRÐ OLÍU SKILJU LIGGUR. ÞVÍ EKKI FYRIR.

VALIN VAR OLÍUSKILJA AF GERÐinni 44784U FRÁ BORGARPLASTI.

SKILJA AF ÞESSARI GERÐ ER MEÐ RÚMTAK SANDSKILJU = 1.25m³ OG RÚMTAK OLÍUSKILJU = 12.1m³ NAFNSTÆRÐ SKILJUNNAR NS=8 Í FLOKKI 1 OG 15 Í FLOKKI 2.

FRAMLEIÐANDI LEGGUR TIL VÖKTUNARBÚNAD SEM SETJA ÞARF Í SKILJUNA, ÁSAMT ST.JÖRNSTÖÐ SEM SETT SÉ UPP EFTIR LEIÐBEININGUM RAEMANSHÖNNUÐAR. STRJÖRNSTÖÐIN GEFUR FRÁ SÉR HLJÓÐMERKI ÞEGAR ÞÖRF ER Á AÐ DÆLT SÉ ÚR SKILJUNNI.

VIÐ UPPSETNINGU SKAL FARIÐ EFTIR LEIÐBEININGUM FRÁ FRAMLEIÐANDA OG SJÁ EINNIG SNID HÉR Á TEIKNINGUNNI VARDANDI JARÐVINNU UNDIR OG UMHVERFIS SKILJUNA.

ÁÐUR EN FRAMKVÆMDIR HEEFAST SKAL LIGGJA FYRIR SAMÞYKKI FRÁ HEILBRIGÐISEFTIRLITI Á TEIKNINGUM ÞESSUM.

SJÁ SKÝRINGAR Á TEIKNINGU NR. 2.01

(A) Breytt 08.09.2019 *M.G.* (Breytt, staðsetning, stærð og hæðarlega)

TEIKN.NR. 2.12	 TækniVangur ehf. KT 450586-1889 Kirkjubétt 26 - 113 Reykjavík Sími: 564 22 44, Netf. tv@vortex.is
DAGS. AÐALTEIKNINGA: 09.07.2019	
KVARÐI: -----	
DAGS: Feb. 2018	
HANNAÐ: MG	VERKEFNI: ISHELLA 1 Í HAFNARFIRÐI
TEIKNAD: MG	LAGNIR Í GRUNNI - SAND OG OLÍUSKILJUR : SNID OG SKÝRINGAR
YFIRFARID: <i>Magnús Gyllason</i>	Undirskrift Aðalhönnuðar <i>Magnús Gyllason</i>

HEILBRIGÐISEFTIRLIT
HAFNARFIJARDAR-
OG KÓPAVOGSRÁÐS
Gæðastigi 5 - 2. hæð
27.9.2019 *Magnús Gyllason*