


DÆMIGERT SNIÐ Í SAND- OG OLÍUSKILJU, MKV. 1:20

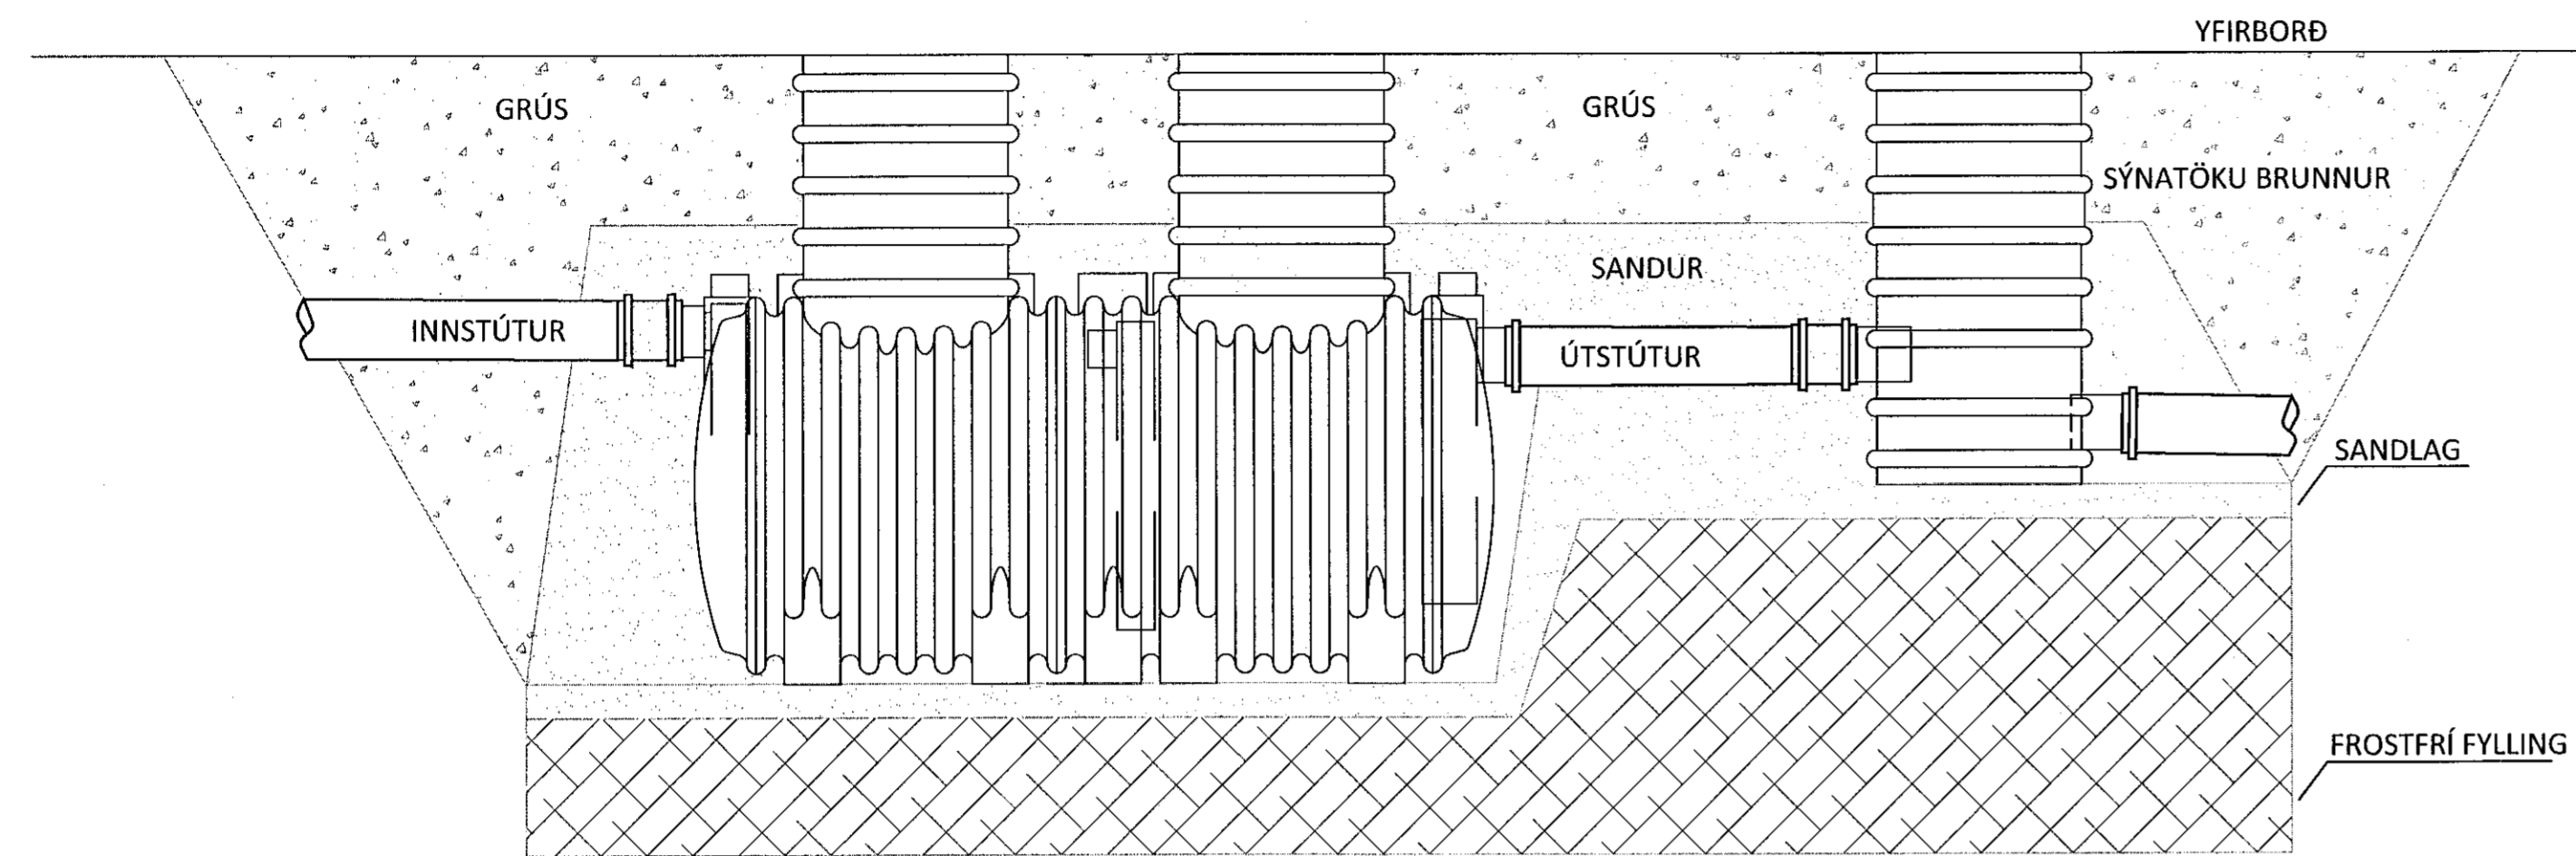

ALMENNT

SKILIUR OG BRUNNA SKAL KAUPA AF VIÐURKENNDUM FRAMLEIÐANDA SLÍKS BÚNAÐAR OG ER ENDANLEG UPPIBYGGING HÁÐ FRAMLEIÐANDA.

SKILIUR SKULU VERA BYGGÐAR FYRIR UMFERÐARÞUNGA OG SKULU LOK VERA STEYPUJÁRNSLÖK Í STEYPUJÁRNSKARMI, GERÐ FYRIR UMFERÐARÞUNGA.

OLÍUSKILJA

OLÍUSKILJAN ÞARF AÐ TAKA YFIRBORDSVATN FRÁ AFGREIÐSLU- OG ÁFYLLINGARPLANI SEM OG FRÁ MANNOPUM TANKANA. SVÆÐIÐ ER UM 125 m² OG SÍÐAN ER BÆTT VIÐ STÆRÐ SKILJU VEGNA DRENS FRÁ BRUNNUM BIRGÐARTANKS.

HÁMARKSREGNVATN Á m² = 0,0074 l/s/m²

NS = (Qr+Fx*Qs)Fd
 Fx = 0 VALINN ÚR TÖFLU 2, EN 858-2:2003
 Fd = 1 VALINN ÚR TÖFLU 3, EN 858-2:2003
 Qr = 0,71 l/s
 Qs = 0,0 l/s


NS = 1,85 EINGALOUS TALA SEM SAMSVARAR HÁMARKSFLÆÐI Í GEGNUM SKILJUNA.

VALINN ER SAMBYGGÐ SAND- OG OLÍUSKILJA MEÐ NS = 3,0, Í FLOKKI 2 MEÐ SÝNATÖKUBRUNNI STRAX EFTIR SKILJU. (ÞYNGDARAFLLSKILJA, S-II-P).

SKILJAN SKAL VERA GERÐ FYRIR UMFERÐARÞUNGA.

SETJA SKAL VÖKTUNARBÚNAÐ VIÐ SKILJU SAMANBER ÍST EN 60079-10:2003.

ÁRITUN BYGGINGARFULLTRÚA

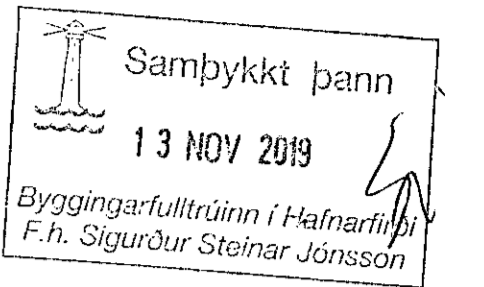

HÖNNUNARSTJÓRI KT. NETFANG SÍMI
 G. ODDUR VÍBÍSSON 220564-4369 Oddur@dap.is 660 4200

ÁRITUN HÖNNUNARSTJÓRA:

SÉRUPPRÁTTUR ER Í SAMRÆMI VIÐ ADALUPPRÆTTI. DAGS.ÚTG:
 VERKNR:

NR. DAGS. LÝSING



NORÐURHELLA 1
 KRÓNAN - MATVÖRUVERSLUN HAFNARFJÖRÐUR
 FRÁVEITUKERFI
 OLÍUSKILJA
 SKÝRINGARMYND

SAMÞYKKT: *Ólafur Gunnarsson* KT. 270760-4229 *Ólafur*

DAGS. ÚTG. 17.10.19 DAGS. BREYTT. YFIRFARIÐ
 HÖNNUNARSTJÓRI KT. NETFANG SÍMI
 GUDMUNDUR PÉTURSSON 020672-5539 gumi@ferill.is 575 1600
 MKV. (A3) VERKNR. TEKN. NR. BREYTT.
 1:20 19040 2 - 0003

Ferill ehf. Mörkin 1 108 Reykjavík Sími: 575 1600 www.ferill.is