ÁRITUN BYGGINGARFULLTRÚA

Samþykkt þann
13 NÓV 2019
Byggingarfulltrúinn í Hafnarfirði
F.h. Sigurður Steinar Jónsson

HÖNNUNARSTJÓRI	KT.	NETFANG	SÍMI
G. ODDUR VÍÐISSON	220564-4369	Oddur@dap.is	660 4200

Kt. 220564-4369

ÁRITUN HÖNNUNARSTJÓRA:

SÉRUPPDRÁTTUR ER Í SAMRÆMI VIÐ AÐALUPPDRÆTTI.
VERKNR: DAGS.ÚTG:

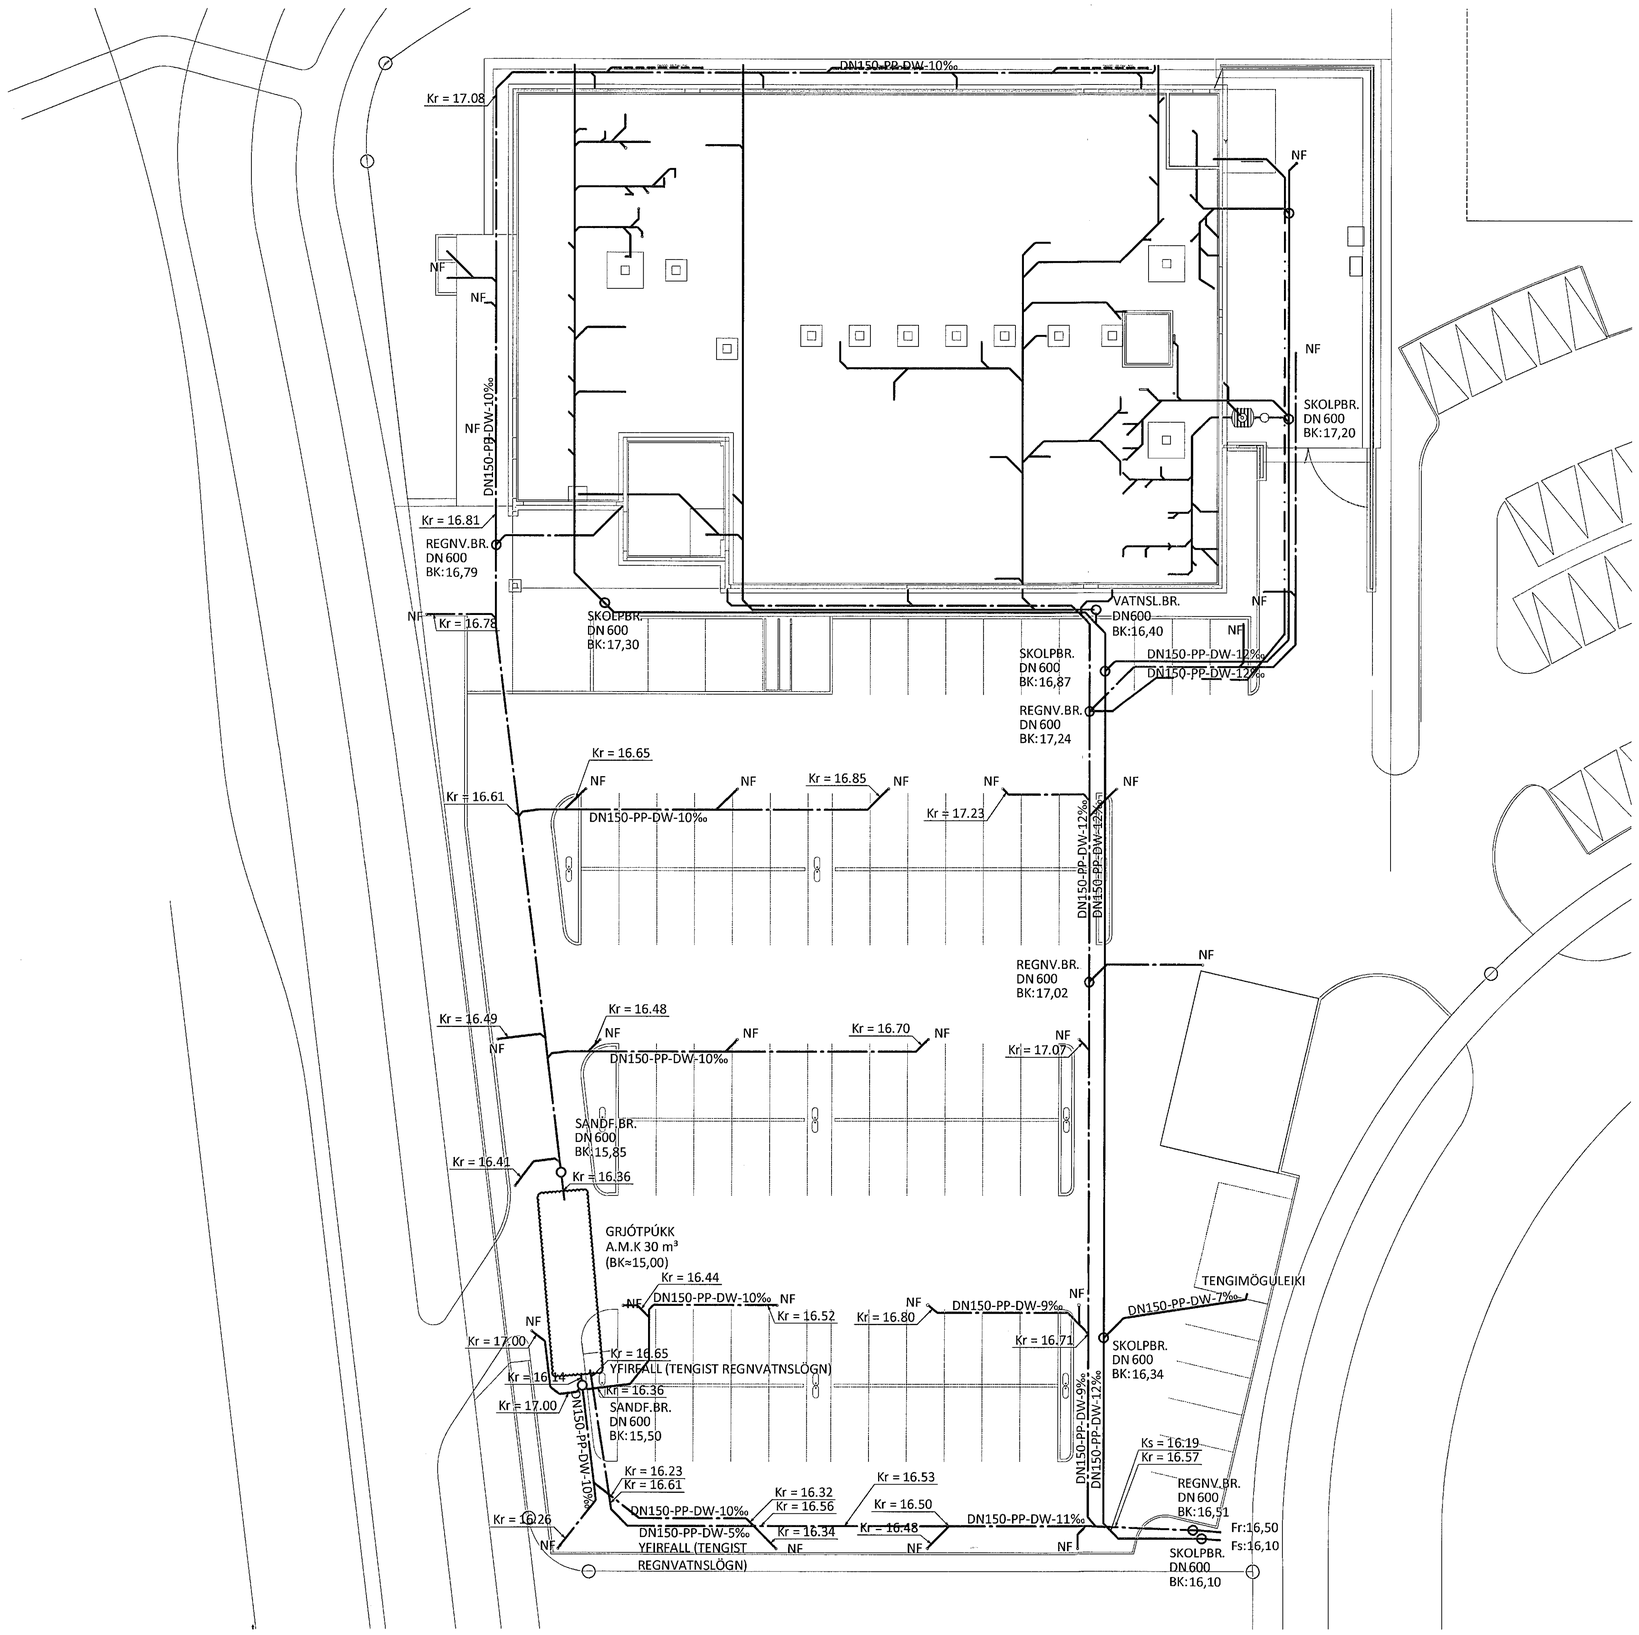

HEILBRIGÐISEFTIRLIT
HAFNARFJARÐAR-
OG KÓPAVOGSSVÆÐIS
Garðatorgi 5 - 210 Garðabæ
12/11 2019

LYKILMYND

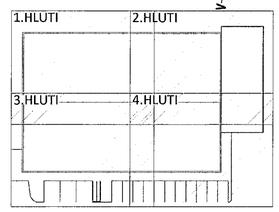

NR.	DAGS.	LÝSING
A	17.10.19	GRJÓTPÚKK FÆRT OG LEGU LAGNA BREYTT

ferill VERKFRÆÐISTOFA

NORÐURHELLA 1

KRÓNAN - MATVÖRUVERSLUN HAFNARFJÖRÐUR

FRÁVEITUKERFI
LAGNIR Í LÓÐ
GRUNNMYND - YFIRLITSMYND

SAMÞYKKT:	KT.	
	270760-4229	ÞAG

DAGS. ÚTG.	DAGS. BREYT.	YFIRFARIÐ
09.09.19	17.10.19	ÞAG

HÖNNUÐUR	KT.	NETFANG	SÍMI
GUÐMUNDUR PÉTURSSON	020672-5539	gummi@ferill.is	575 1600

MKV. (A1)	VERKNR.	TEIKN. NR.	BREYT.
1:200	19040	2 - 0100	A

Ferill ehf Mörkin 1 108 Reykjavík Sími: 575 1600 www.ferill.is

V:\Norðurhella\1\Teikningar\2-FRÁVEITUKERFI\19040-2-0100.dwg