

Samþykkt þann
13 NOV 2019
Byggingarfulltrúinn í Hafnarfirði
F.h. Sigurður Steinar Jónsson


Kt. 220564-4369

ÁRITUN HÖNNUNARSTJÓRA: KT.
SÉRUPPDRATTUR ER Í SAMREMI VÍÐ ABALUPPDRETTI.
VERKNR: 14-04-R DAGS.ÚTG: 23.07.19


SKÝRINGAR:

- SJÁ TEIKNINGU 1-0000 FYRIR ALMENNAR SKÝRINGAR
- ÖLL MÁL ERU Í MILLIMETNUM OG ALLIR KÓTAR ERU Í METRUM
- STÁL Í BITUM OG VINKLUM SKAL VERA S235
- STÁL Í SÚLUM (RHS) SKAL VERA S355
- SJÁ TEIKNINGAR 1-3050 OG 1-3051 FYRIR STÁLFEŠTINGAR F1, F2,...
- SJÁ TEIKNINGU 1-2001 FYRIR INNSTEYPTA FEŠTINGU IF-01


S1 M1:50

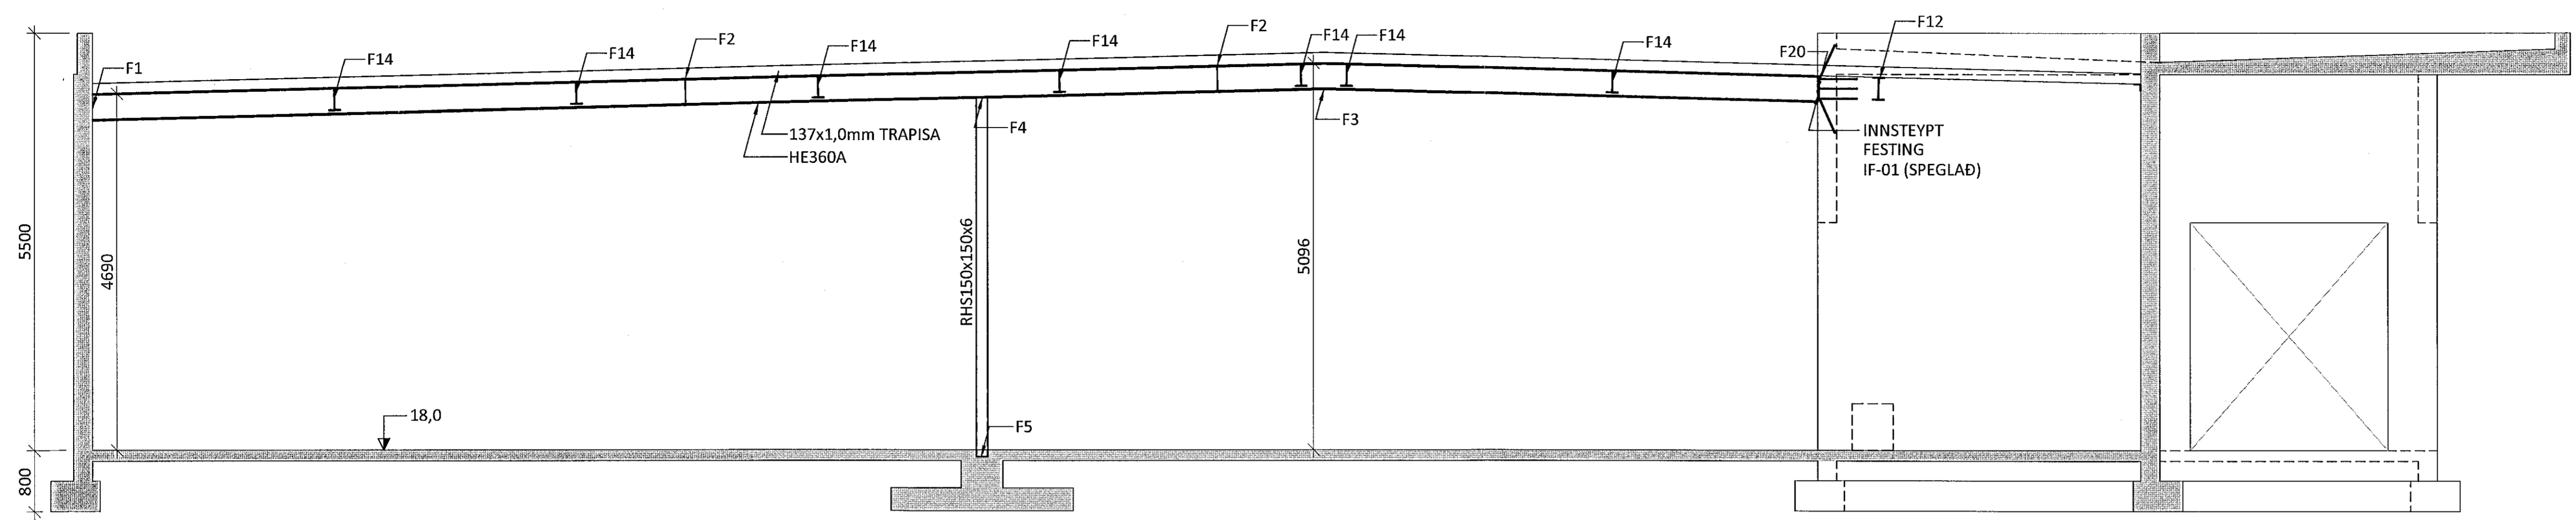

S2 M1:50

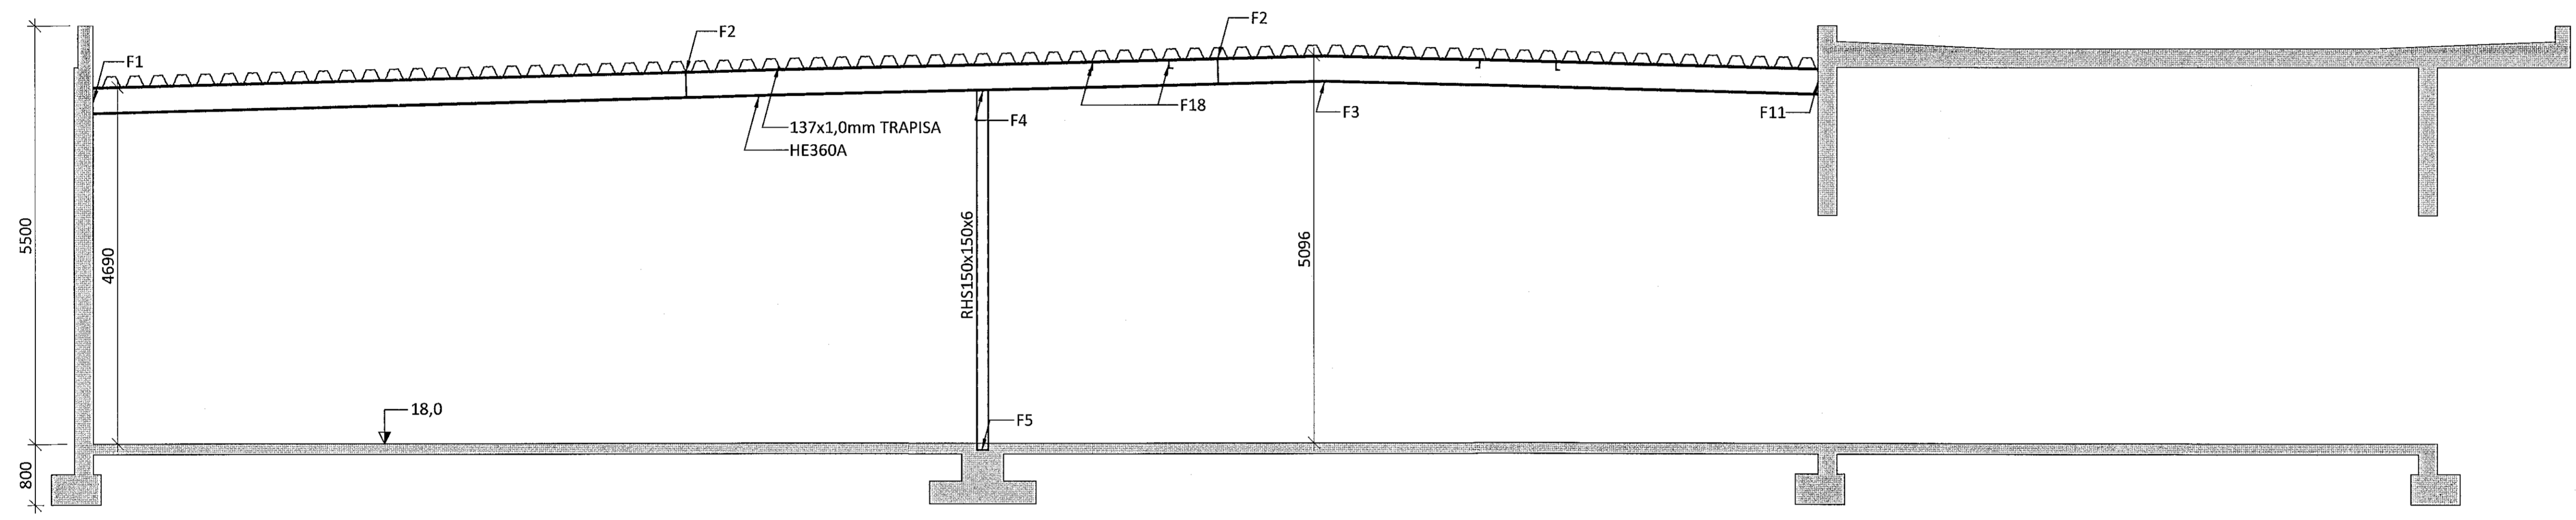

S3 M1:50

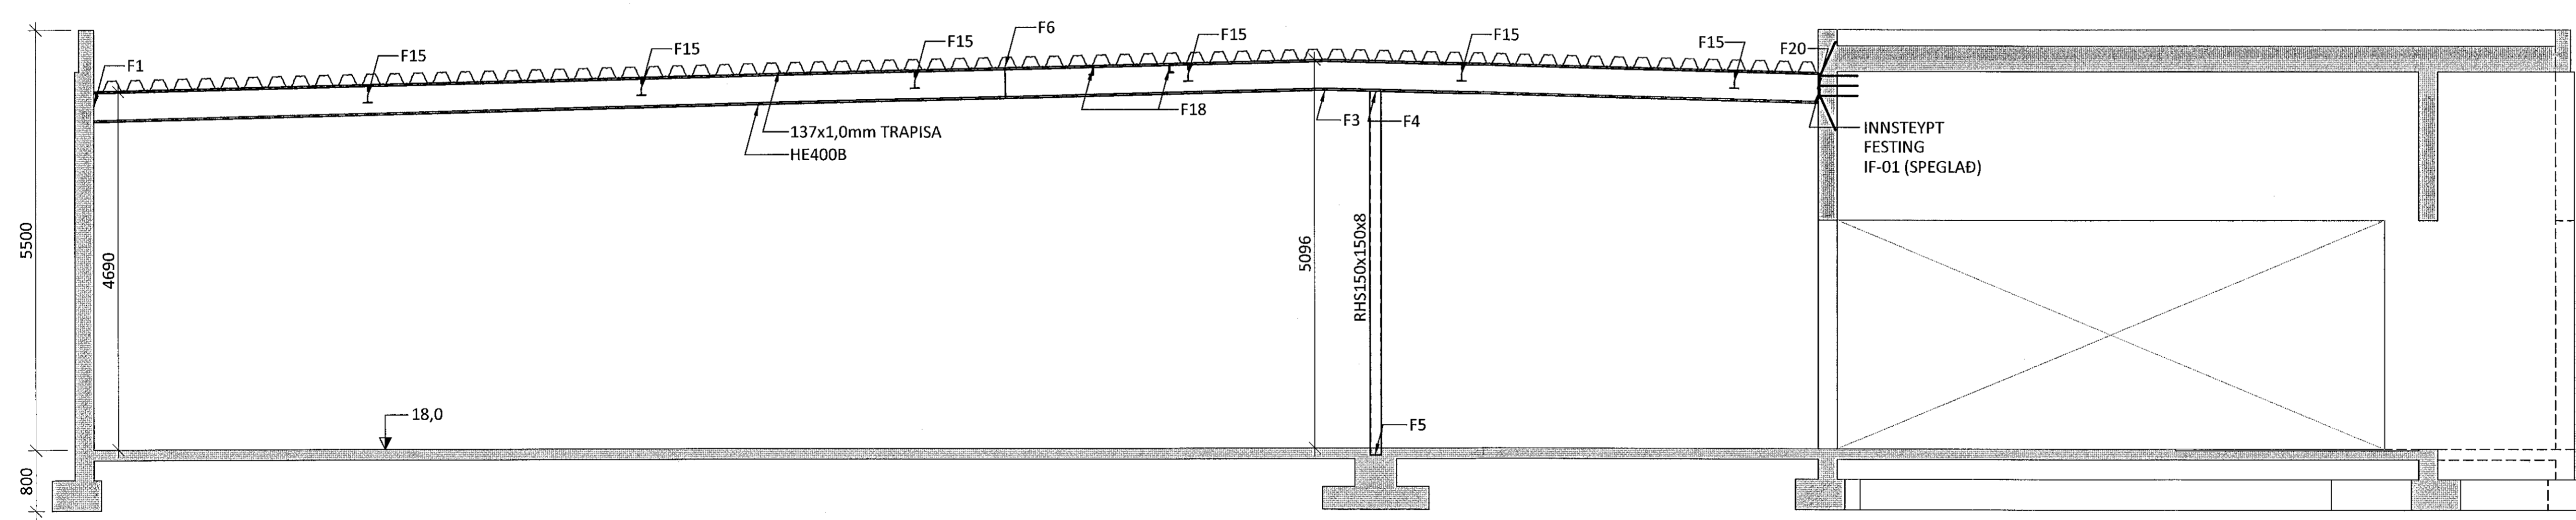

NR. DAGS. LÝSING

ferill
VERKFRÆDISTOFA

NORÐURHELLA 1
KRÓNAN - MATVÖRUVERSLUN HAFNARFJÖRÐUR

BURÐARVIRKI
PAKVIRKI
SNID

SAMÞYKKTUR KT. 260172-3879

HÖNNUNUR YFIRFARIÐ DAGS. ÚTG. DAGS. BREYT.
AK ak@ferill.is ÞÓ 10.10.19

MKV. (A1) VERKNR. TEIKN. NR. BREYT.
1:50 19040 1 - 3000

Ferill ehf. Mörkín 1 108 Reykjavík Sími: 575 1600 www.ferill.is