




S4 M1:50

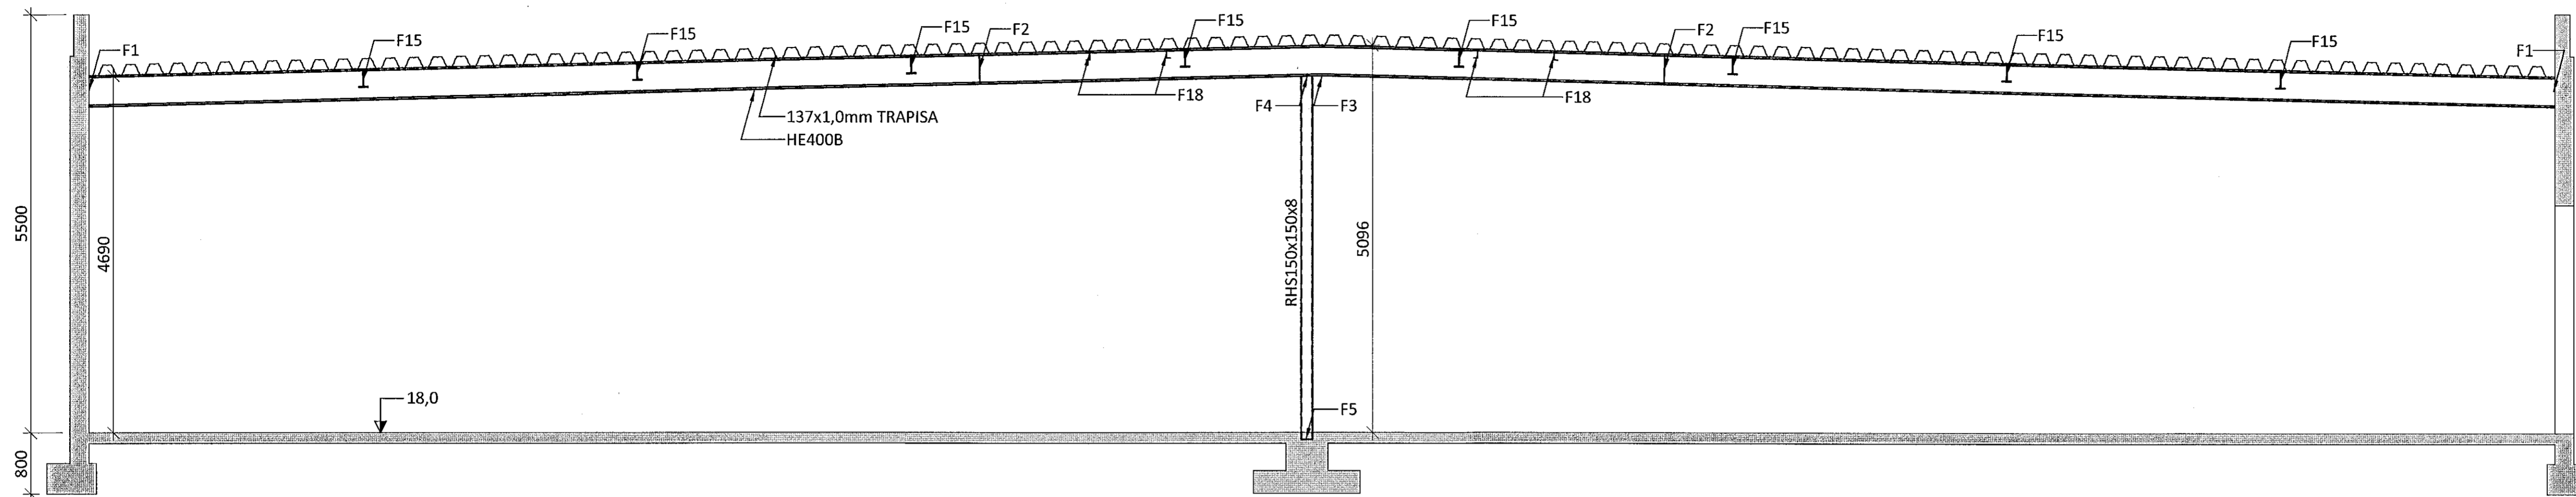

S5 M1:50

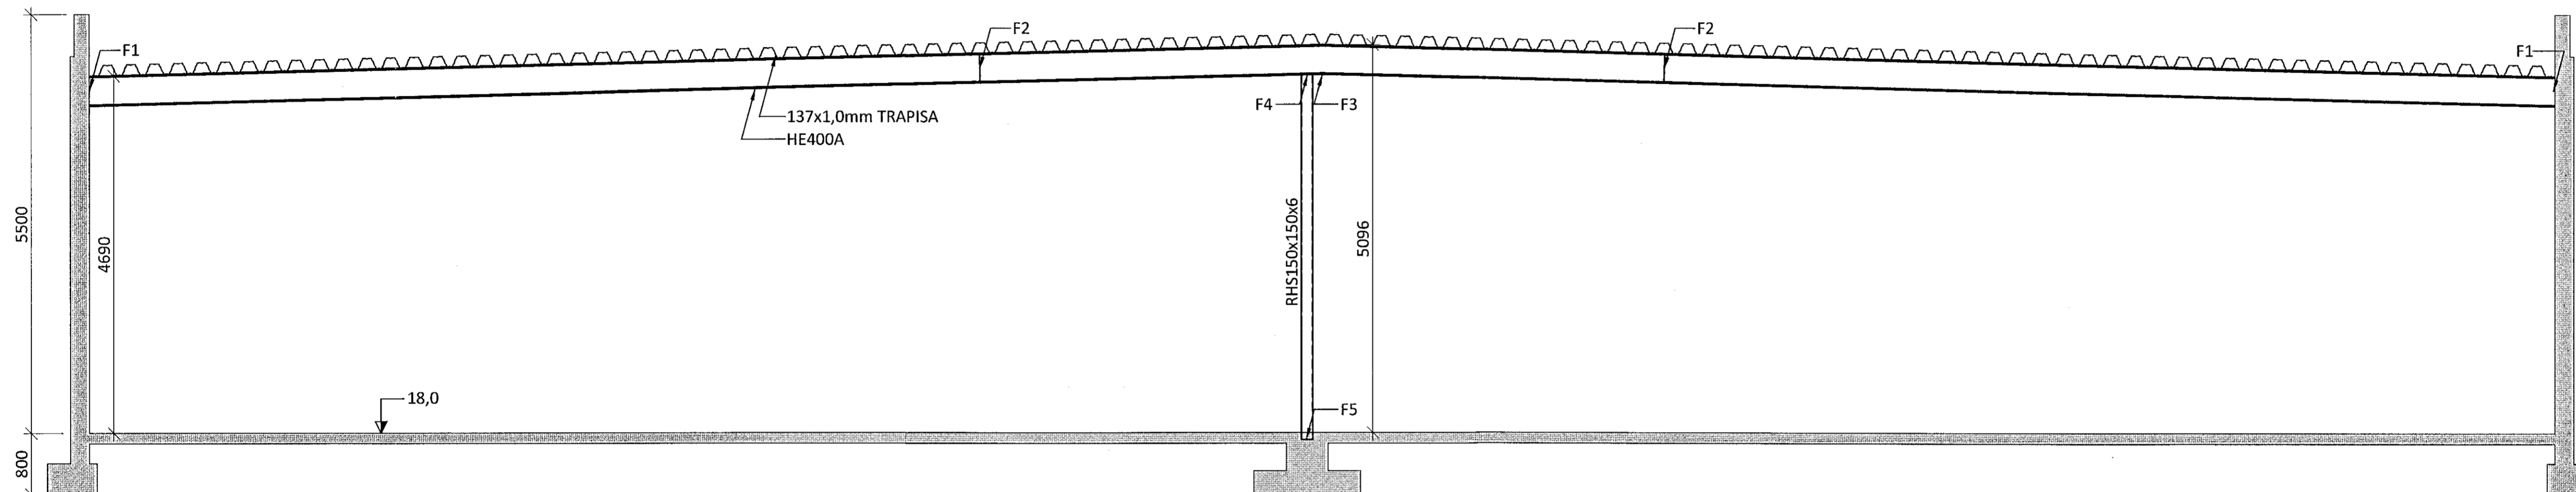

S6 M1:50

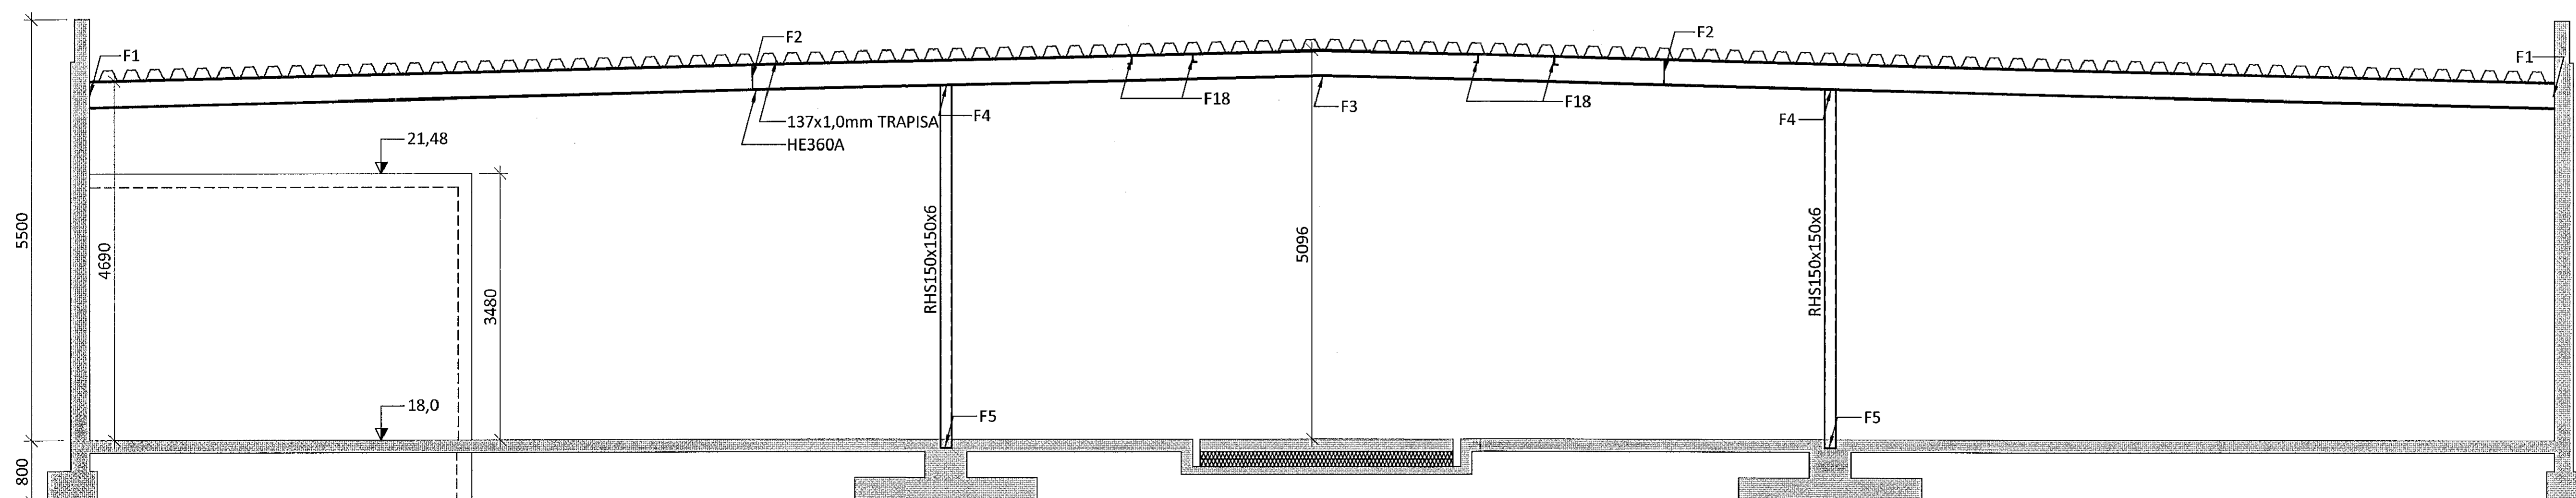

ÁRITUN BYGGINGARFULLTRÚA

Samþykkt þann  
13 NOV 2019  
Byggingarfulltrúinn í Hafnarfirði  
E. h. Sigurður Steinar Jónsson

ÁRITUN HÖNNUNARSTJÓRA: KT.  
SÉRUPPRÁTTUR ER Í SAMRÆMI VÍÐ ABALUPPDRETTI.  
VERKNR: 14-04-R DAGS.ÚTG: 23.07.19

- SKÝRINGAR:
- SJÁ TEIKNINGU 1-0000 FYRIR ALMENNAR SKÝRINGAR
  - ÖLL MÁL ERU Í MILLIMETRUM OG ALLIR KÓTAR ERU Í METRUM
  - STÁL Í BITUM OG VINKLUM SKAL VERA S235
  - STÁL Í SÚLUM (RHS) SKAL VERA S355
  - SJÁ TEIKNINGAR 1-3050 OG 1-3051 FYRIR STÁLFESTINGAR F1, F2,...
  - SJÁ TEIKNINGU 1-2001 FYRIR INNSTEYPTA FESTINGU IF-01

ferill  
VERKFRÆÐISTOFA

NORÐURHELLA 1  
KRÓNAN - MATVÖRUVÆRSLUN HAFNARFJÖRDUR  
BURÐARVIRKI  
ÞAKVIRKI  
SNID

SAMPYKKTUR  
HÖNNUÐUR YFIRFARIÐ DAGS. ÚTG. DAGS. BREYT.  
AK ak@ferill.is ÞÓ 10.10.19  
MKV. (A1) VERKNR. TEIKN. NR. BREYT.  
1:50 19040 1 - 3001