
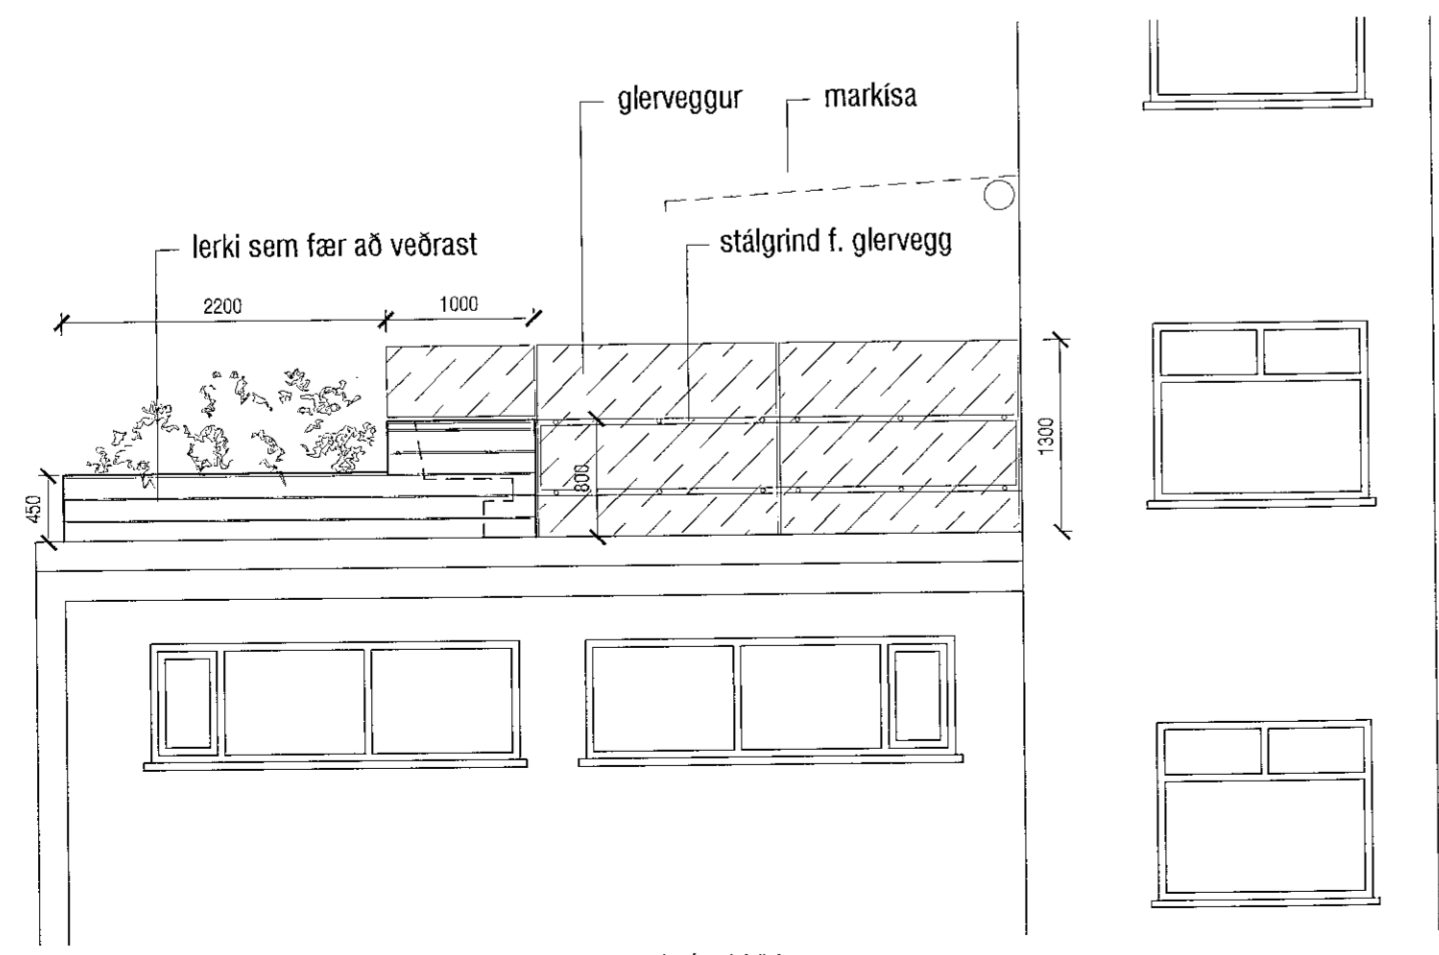


Samþykkt þann
 12 NOV 2019
 Byggingarfulltrúinn í Hafnarfirði
 F.h. Sigurður Steinar Jónsson

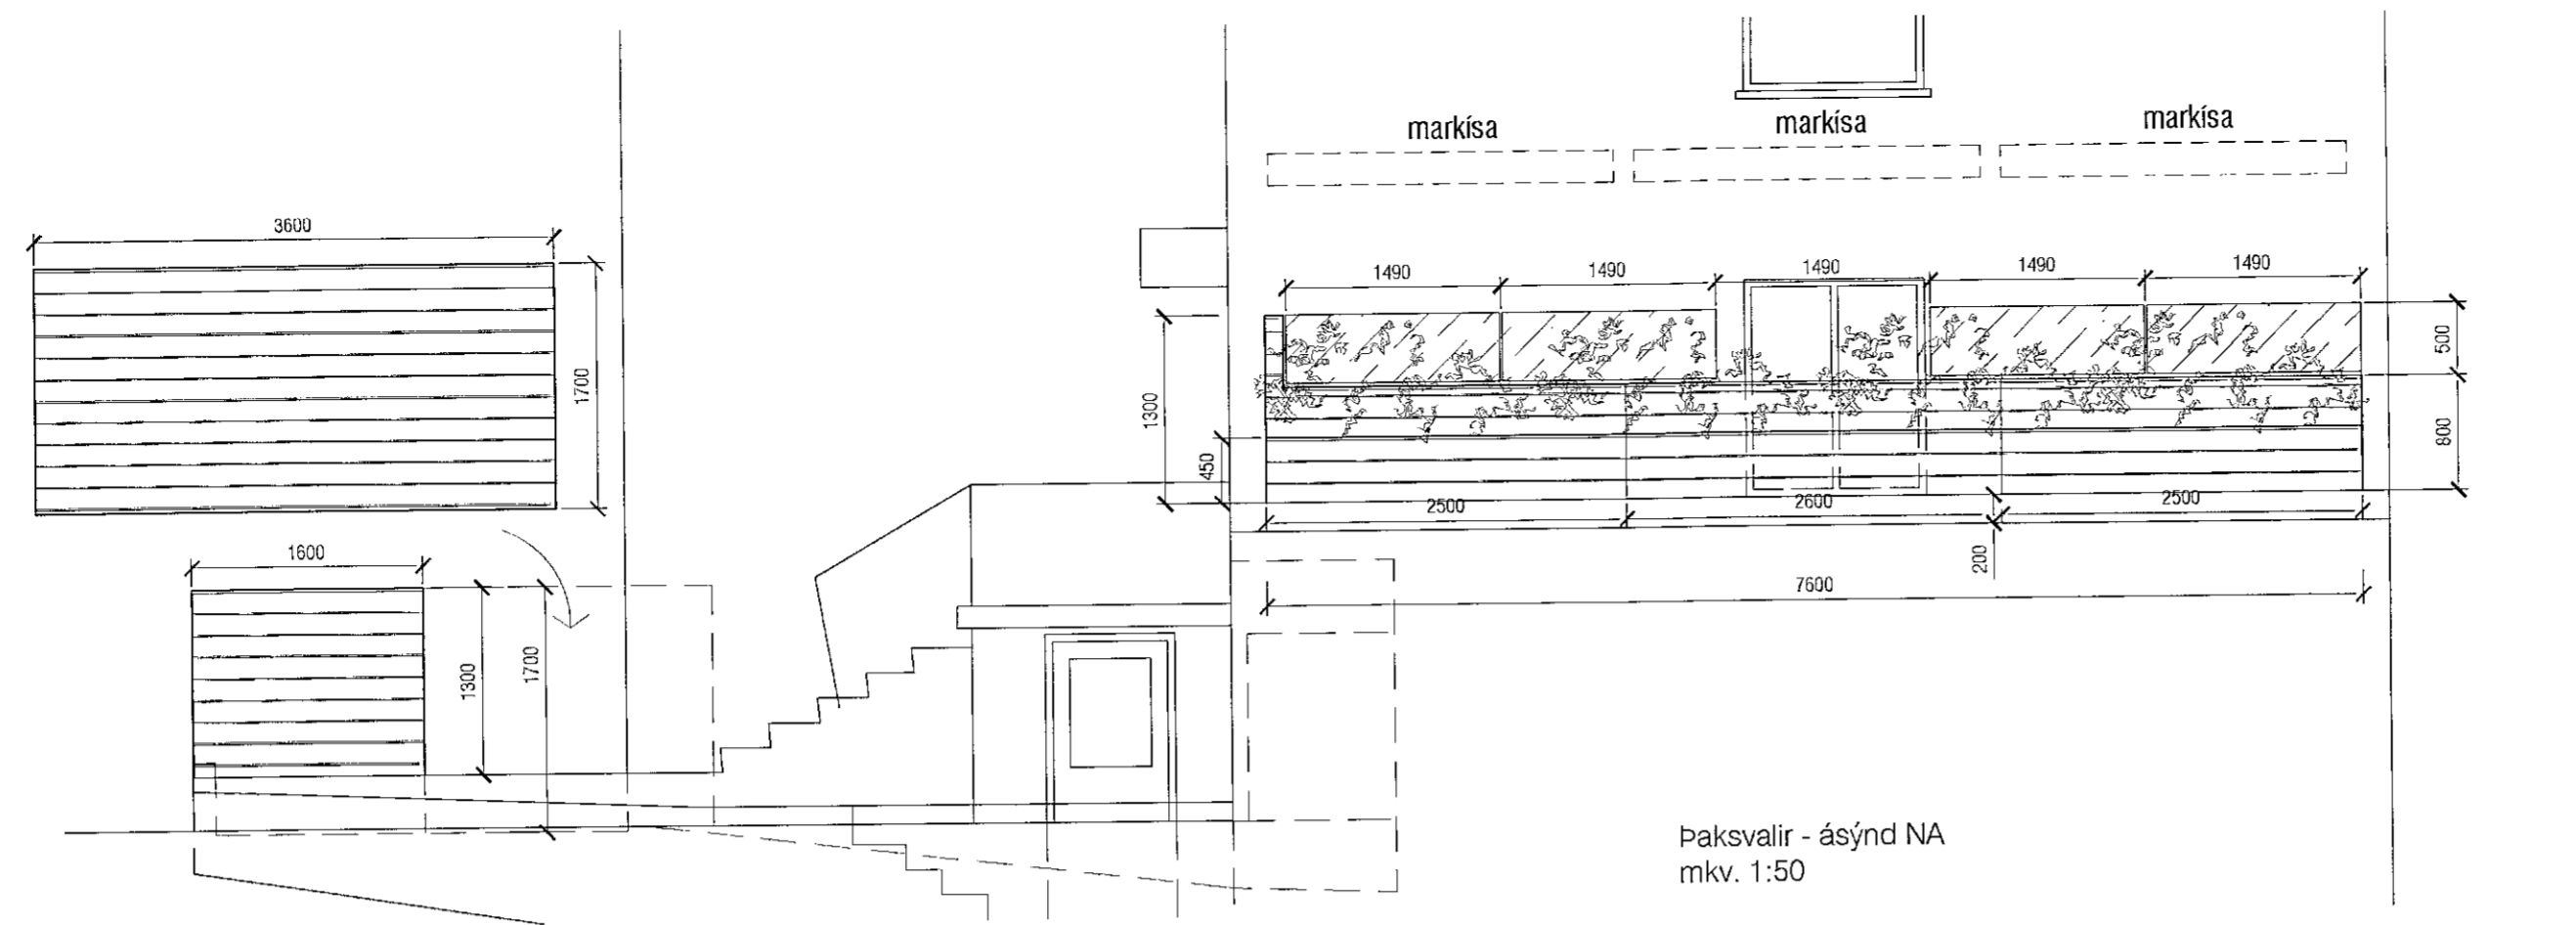

YFIRFARIÐ AF BURÐARVIRKISHÖNNUÐI:
 Arnór Stefánsson
 Strendingur
 010466-4819

VERKSTÆÐI ARKITEKTA ehf - Gunnarssundi 5 - 220 Hafnarfjörður
 sími: 699 0999 - kt: 070365-4059 - email: aok@aok.is - www.aok.is

KARI EIRIKSSON arkitekt

ÖLDUSLÓÐ 26 - HAFNARFJÖRÐUR
 Paksvallir og girðingar **17/10**

SÉRTEIKNING **0302**
 ákýndir NA, SA, NV

hannað: KE teiknað: KE dags: 19.júl. 2017 prent: 06.nóv 2019

breyting A:
 breyting B:
 breyting C:
 breyting D:

A2 ATH! Öll mál eru í millimetrum. Öll vafaþöð skal bera undir hönnuð. Mælið ekki af teikningum, öll mál athugið á staðnum. Öll afnot og afritun teikninga, að hluta eða í heild, er háð skriflegu leyfi höfundar.