



Samþykkt þann
12 NOV 2019
Byggingarfulltrúinn í Hafnarfjarðar
F.h. Sigurður Steinar Jónsson

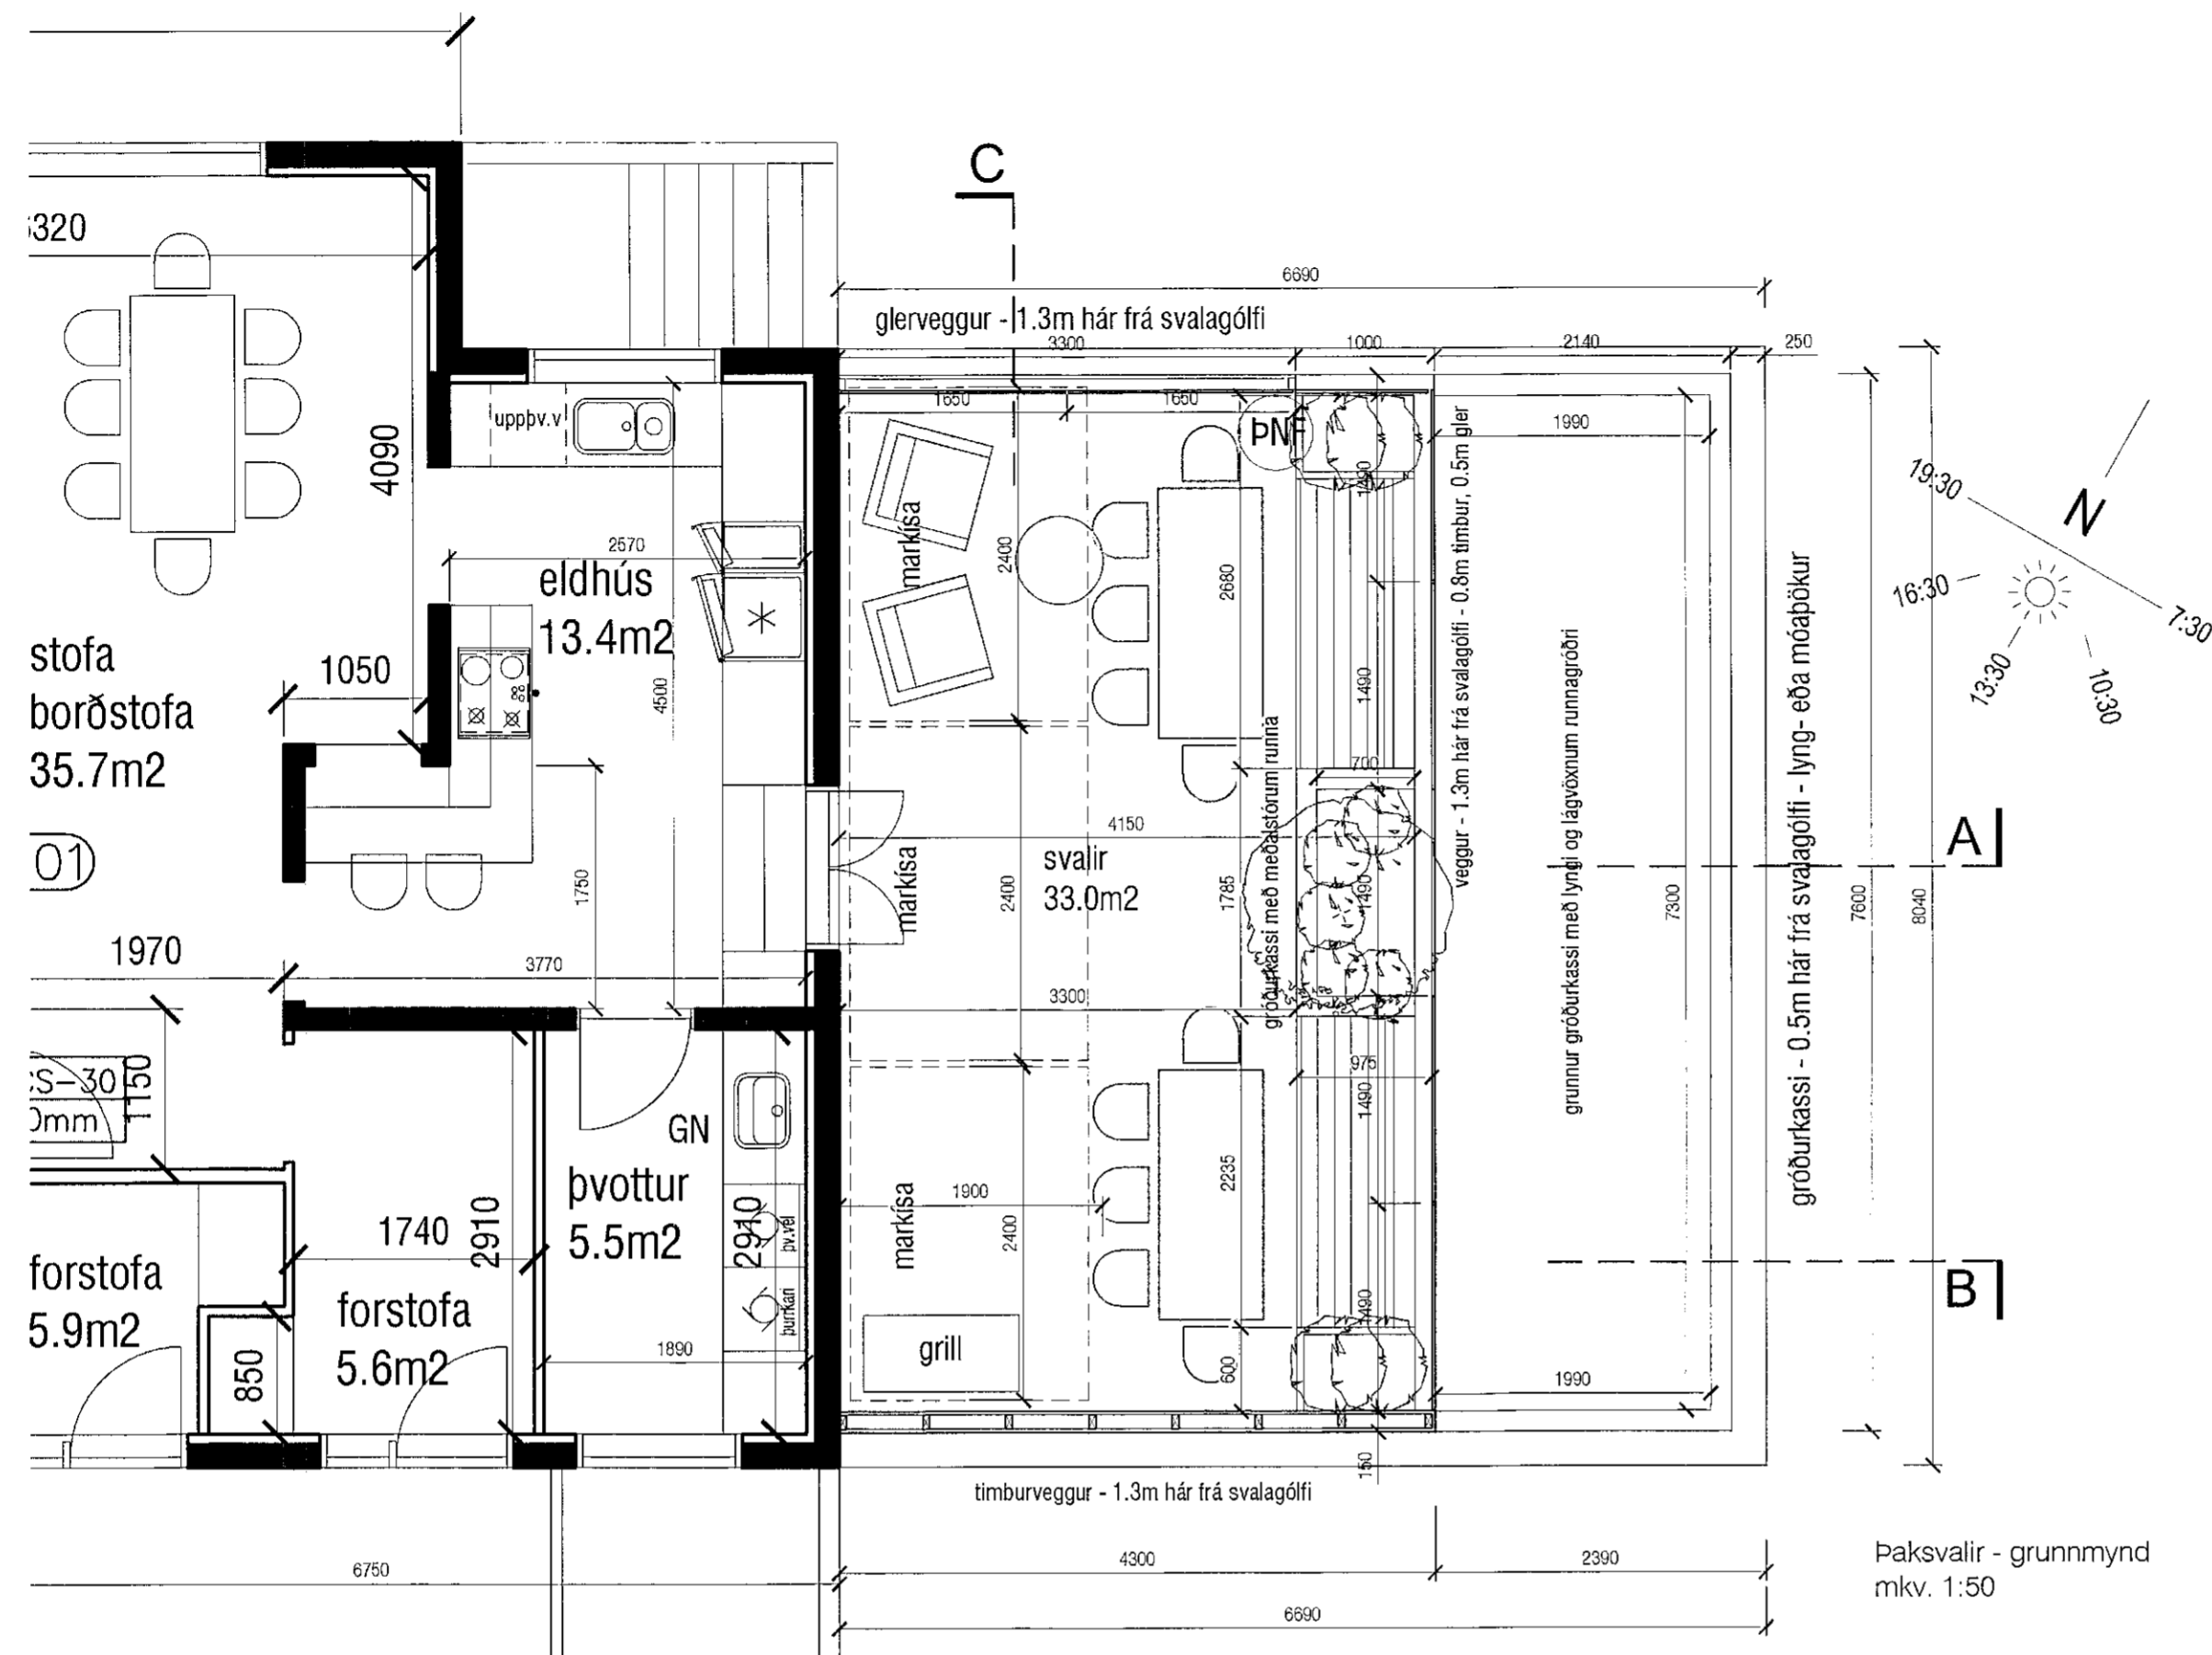

YFIRFARIÐ AF BURÐARVIRKISHÖNNUDI:
Ann R. Þorvaldsson
@12466-6319
Strendingur

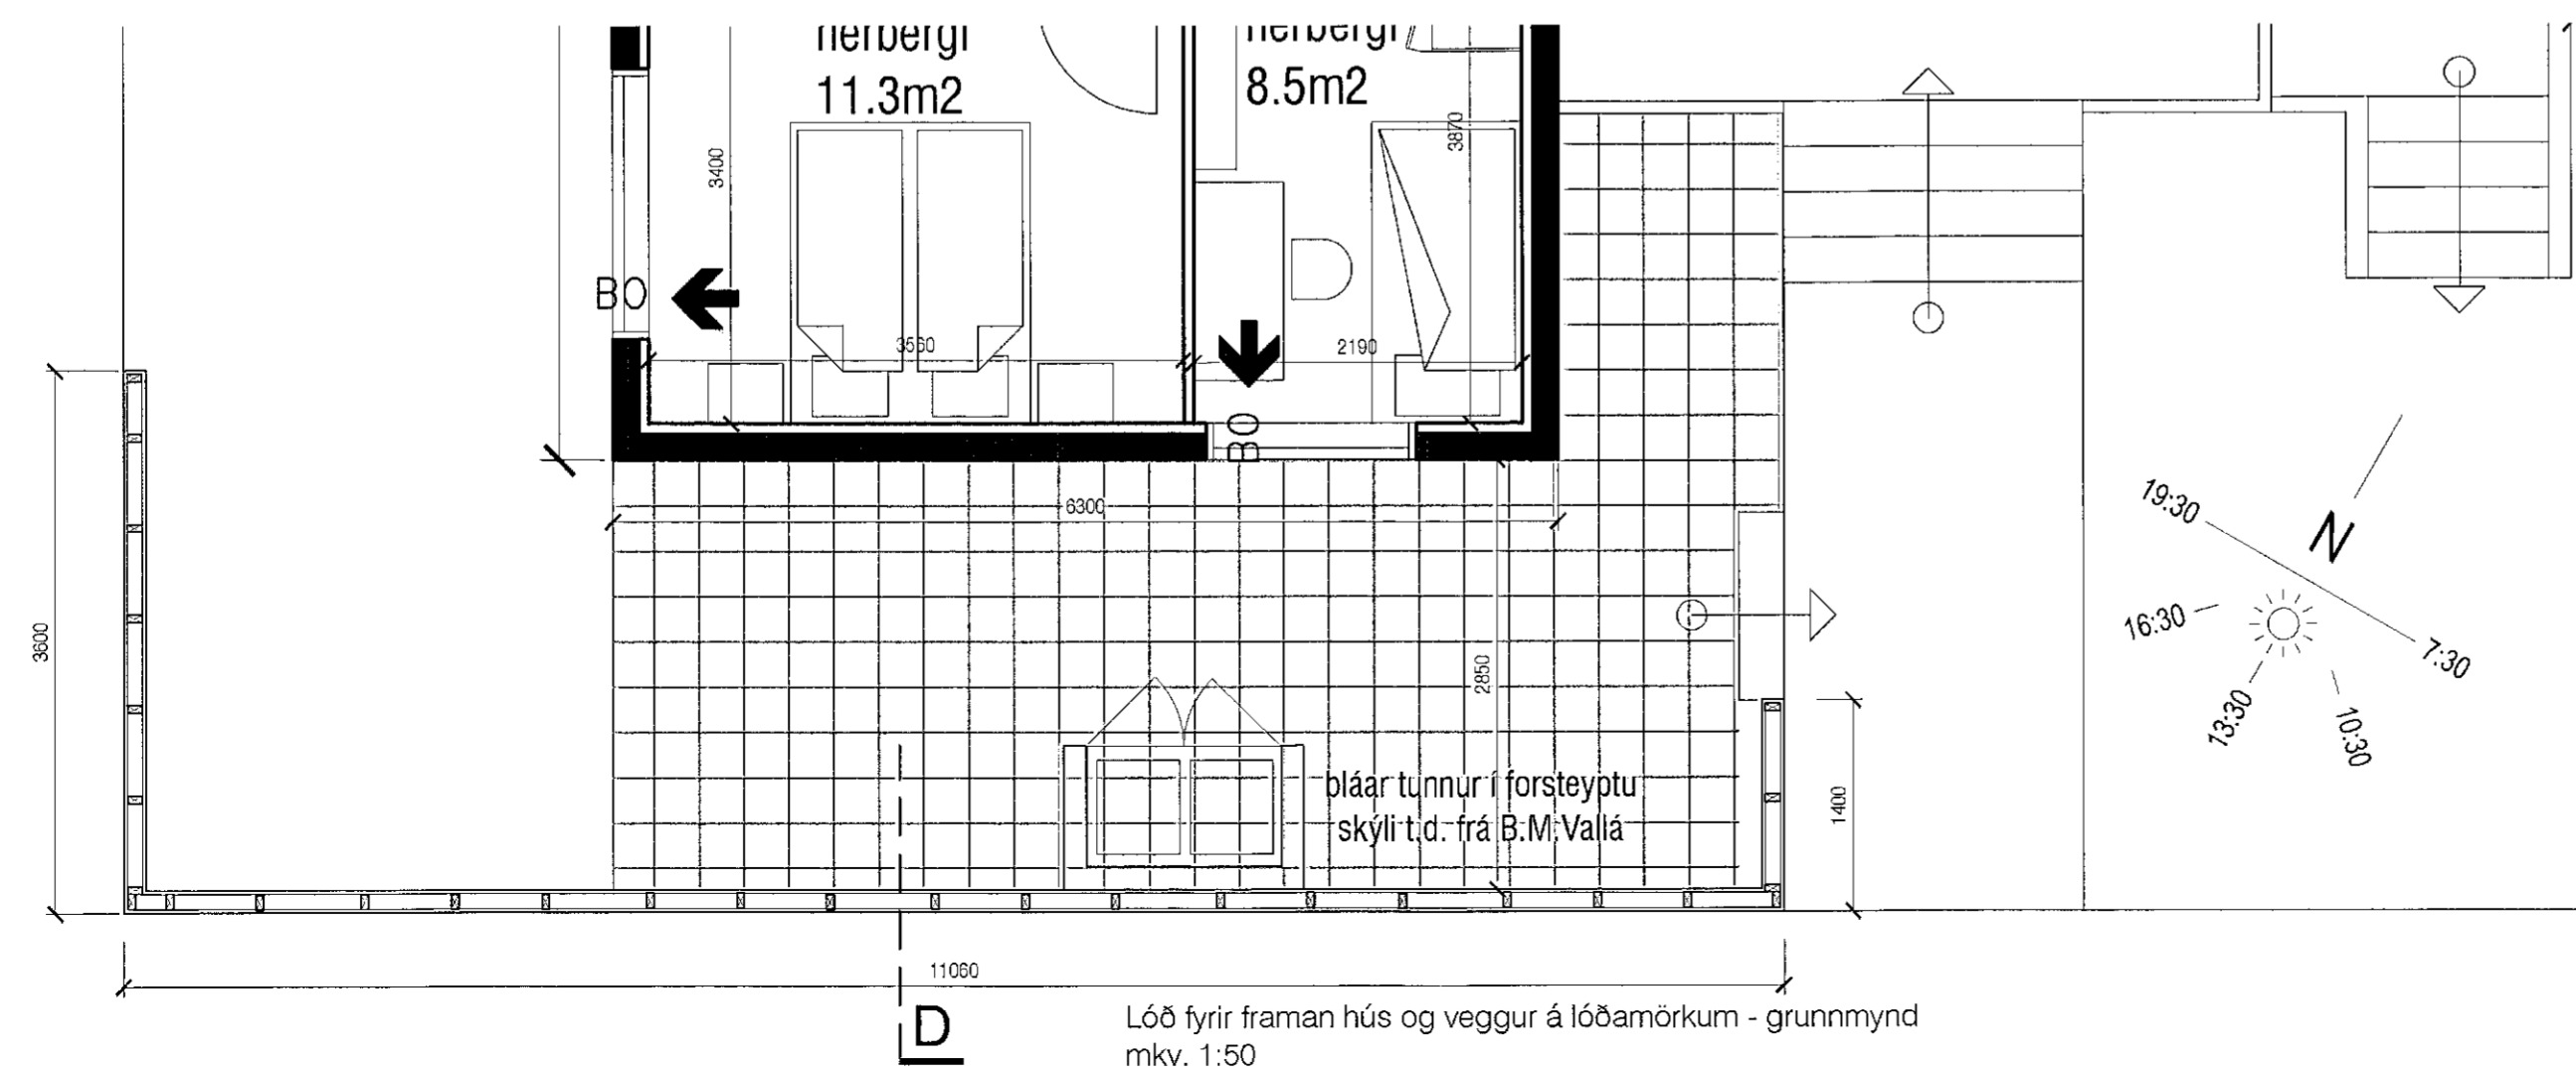

KÁRI EIRIKSSON arkitekt
VERKSTÆÐI ÁRKITEKTA ehf - Gunnarssundi 5 - 220 Hafnarfjörður
sími: 699 0999 - kt: 070365-4059 - email: aok@aok.is - www.aok.is
ÖLDUSLÓÐ 26 - HAFNARFJÖRÐUR 17/10
Paksvallir og girðingar
SÉRTEIKNING 0301
grunnmyndir
hannað: KE teiknað: KE dags: 19.júl. 2017 prent: 06.nóv 2019
breyting A:
breyting B:
breyting C:
breyting D:
A2 ATH! Öll mál eru í millimetrum. Öll vafaatriði skal bera undir höndum.
Mælió ekki af teikningum, Öll mál atvuggist á staðnum.
Öll afrot og afritun teikningar, að hluta eða í heild, er háð skriflegu leyfi höfundar.