


Samþykkt þann
 06 NOV 2019
 Byggingarfulltrúinn í iðnaðarstöði
 F.h. Sigurður Steinar Jónsson

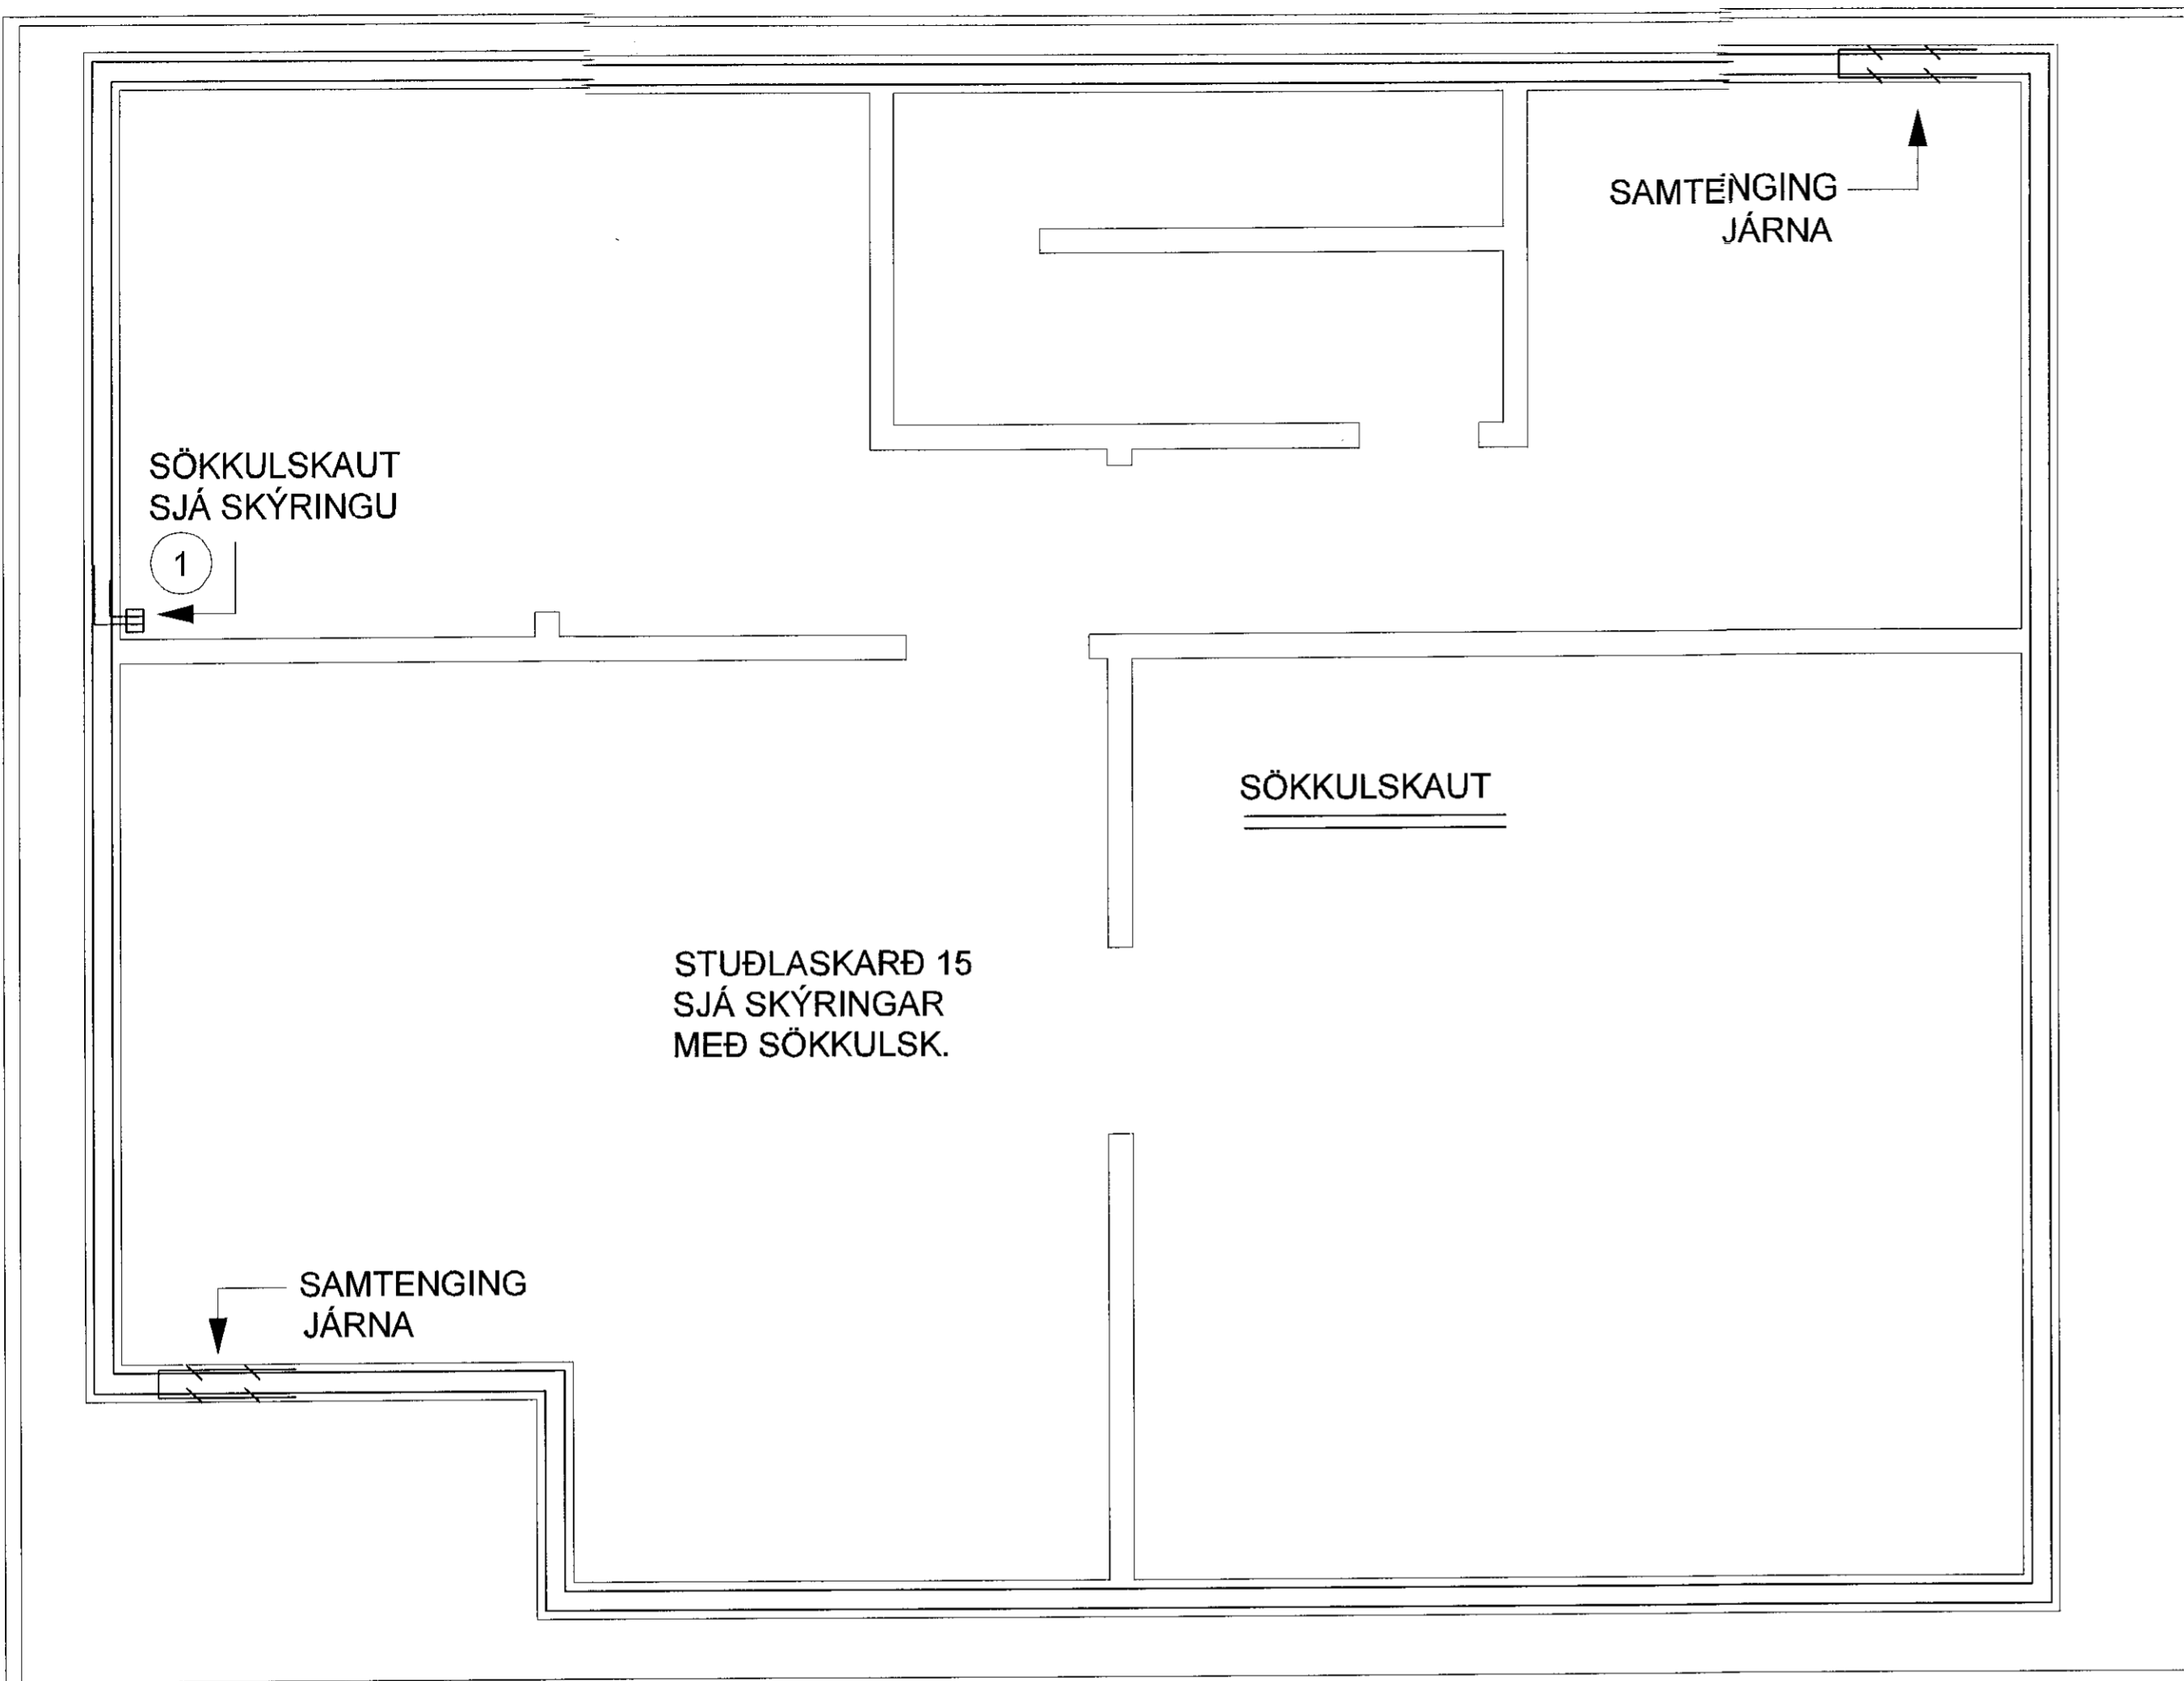

ÁRITUN HÖNNUNARSTJÓRA KT.
 KRISTINN RAGNARSSON KT. 120944-2669

| BR. | DAGS. | BREYTING. | HA. |
|-----|-------|-----------|-----|
| | | | |
| | | | |
| | | | |
| | | | |
| | | | |

UMSJÁ
 VERKFRÆÐISTOFA

Strandgata 11 Hafnarfjörður S. 8644280 / 8984393. www.umsjaehf.is

VERKHEITI:
FJÖLBÝLISHÚS
STUÐLASKARÐ 15
HAFNARFJÖRÐUR

TEIKNINGAHEITI:
SÖKKULSKAUT
OG SKÝRINGAR

HANNAÐ: SIS TEIKNAD: SIS YFIRFARID: JJ

DAGS. ÚTG: 25.10.2019 DAGS. BREYT: MÆLIKVARÐI: 1:50 BLADSTÆRÐ: A2

VERKNÚMÉR: 19-007 TEIKNINGANÚMÉR: R-003 ÚTG:

SAMÞYKKT: *Sigurður í.* KT. 200277-3929
 Sigurður í. Sigurðsson

