


1. hæð.

skýringar.

Laqnar eru 16 mm. plastpípur og vír 3x1,5².
 Málstraumur rofa og tengla er minnst 10A.
 Rofar eru í 110cm hæð frá gólfu.
 Tenglar eru í 25cm hæð frá gólfu.
 Tenglar við rofa eru í sömu hæð og rofinn.
 Tenglar í geymslu, eldhúsi, þrotti og baðherb.
 eru í 110cm hæð frá gólfu.
 Öll mál eru í cm í miðjar dásir
 Til snertispennumvarnar skal nota lekastraumsrofa og rúllun.
 Málhluta laqnar, tækja og búnaðar skal jarðbinda vandlega.

hema annars sé
 gæti á teikningu.

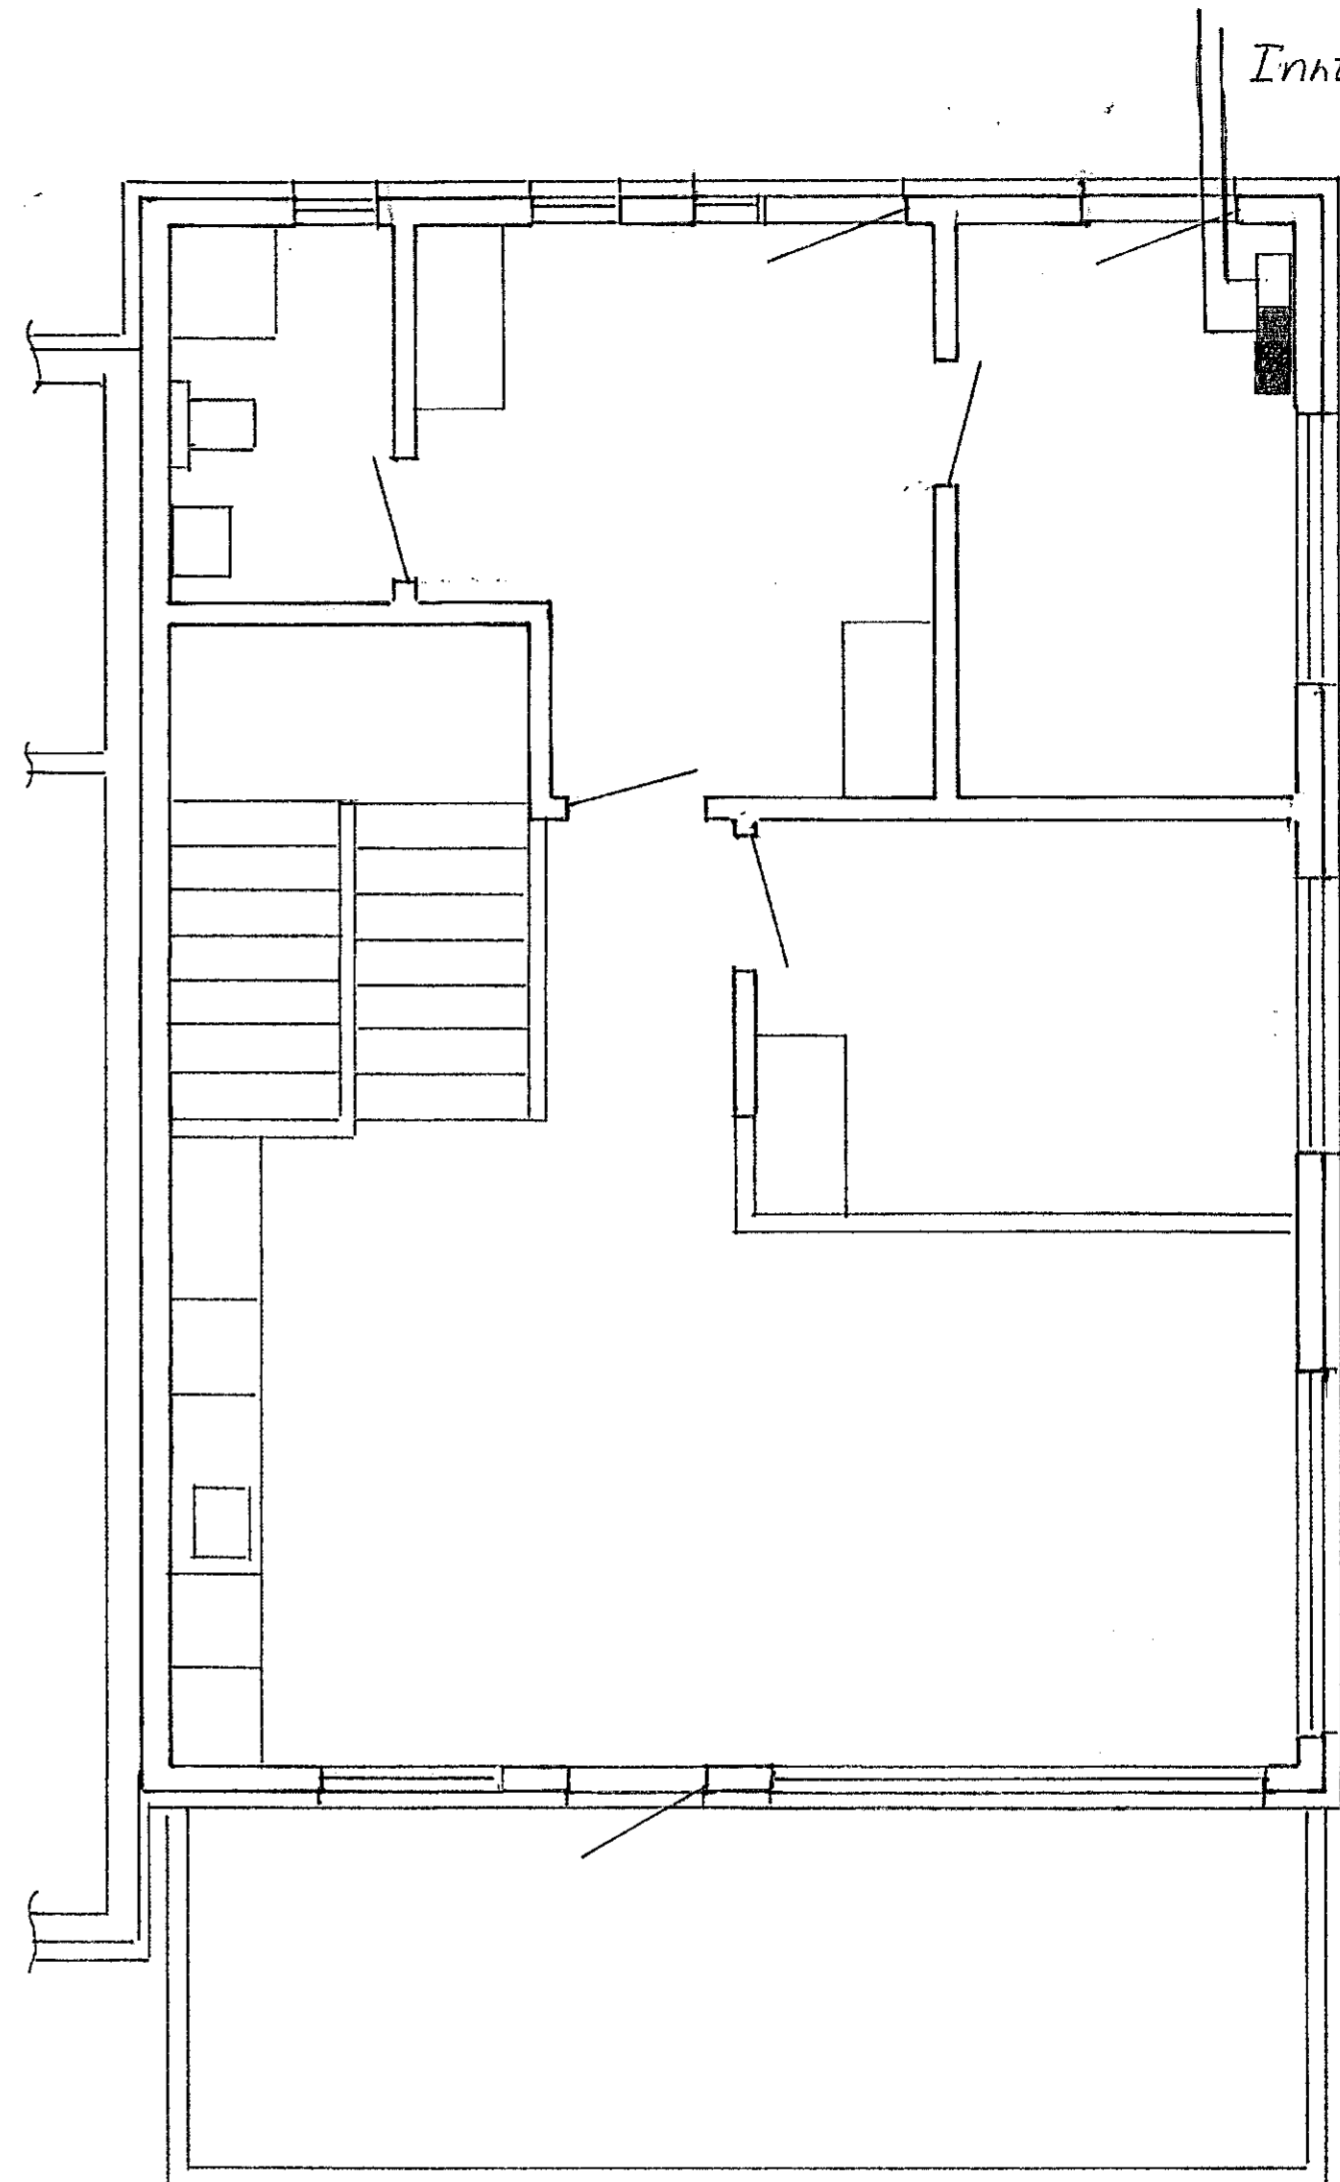

2. hæð.

Inntök.

Ts. smáspennutæfla
 TA. aðaltæfla

Samþykkt þann
 11 NOV 2019
 Byggingarfulltrúinn í Hafnarfirði
 F.h. Sigurður Steinar Jónsson

áritun áðalskránnar	áritun rafhönnuðar
Staður: Víkurskard nr. 10b, Hafnarfirði.	
verk: Rafloagn: grunnmyndir	blað nr 2 af 2
1. og 2. hæðar og skýringar	mælikv. 1:50.
	dagsetn. okt. 2019.
Gunnar Eiríksson rafmiðnfr. kt: 070952-3789 s: 8947519.	