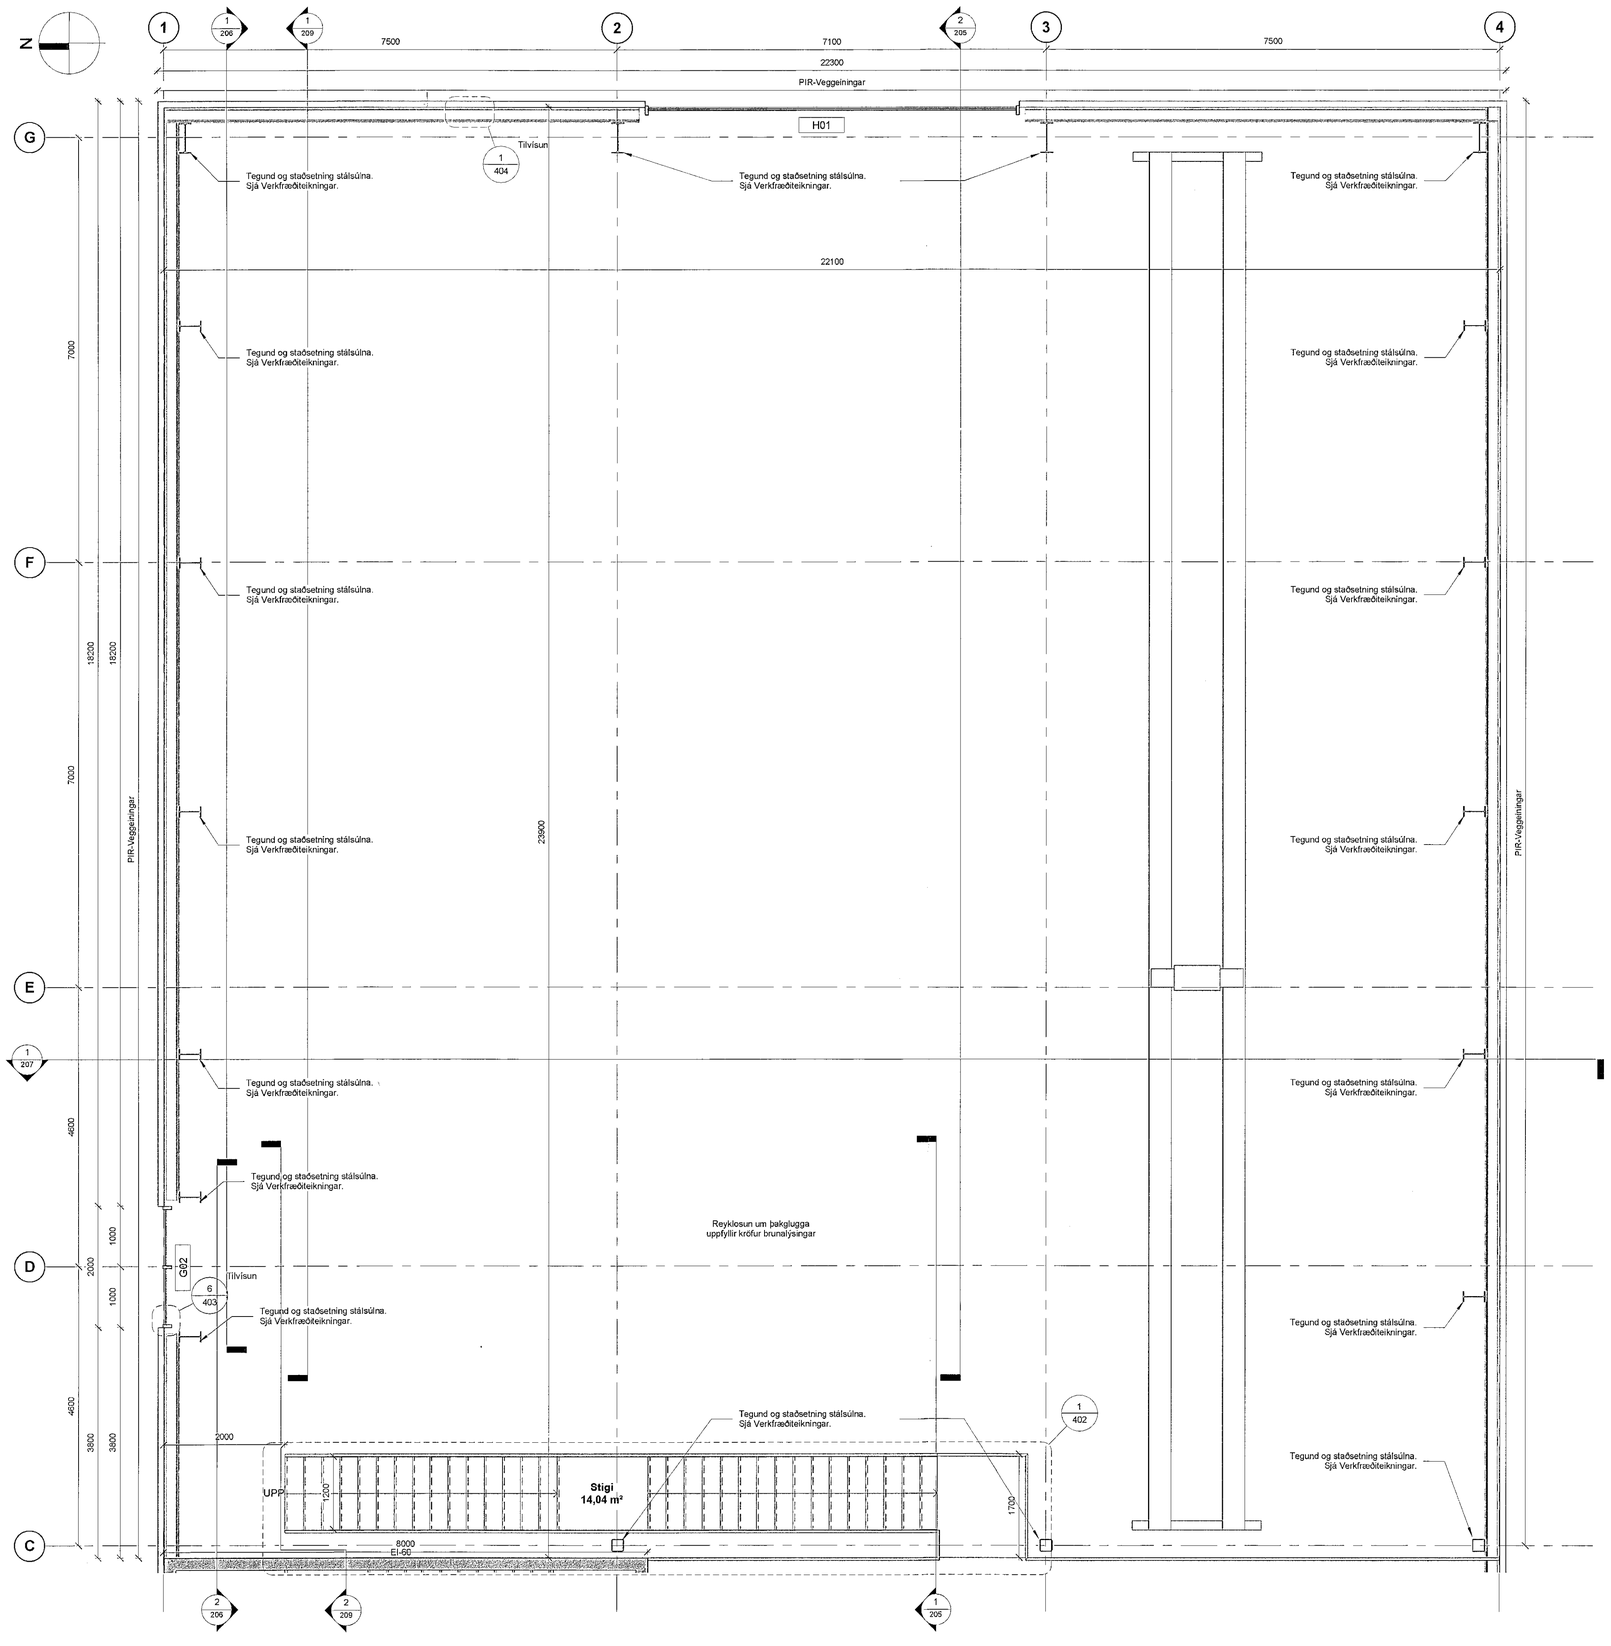

1 **2. Hæð VT - Austur**
1 : 50

Sambykkt þann
30 NÓV 2019
Byggingarfulltrúinn í Hafnarfirði
F.h. Sigurður Steinar Jónsson

Öll mál og aðstæður athugist á staðnum áður en smíði hefst.
Ekki skal mæla upp af teikningu.
PPVerk skal tilkynnt um ósamræmi eða hugsanleg vafaatriði er upp kunna að koma.

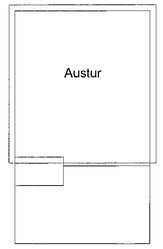

Útg.	Breyting	Hönnuður	Dags.

PPVERK
Dýjagata 1 | 210 Garðabær | S:698-7173 | ppverk@ppverk.is | www.ppverk.is
Hönnuður: Páll Poulsen Kt.: 200367-4729
Hönnunarstjóri: Páll Poulsen Kt.: 200367-4729

Einhella 8, Hafnarfjörður

Grunnmynd 2. hæð - Austur

Dags.:	Mkv.:
22. nóvember 2019	1 : 50
Teiknað / Hannað:	Stærð:
PP / PP	A1
Verknr.: / Nr. teikningar:	Útgáfa:
18-002 / 203	

© PPVerk - Öll afnot og afritun teikningar er háð samþykki hönnuðar.

Tölvuskrá: G:\My Drive\01 PPVerk\Verk\18-002 - Einhella 8\Einhella 8 - Áfangi 1.rvt