



Öll mál og aðstæður ahlugist á staðnum áður en smíði hefst.  
Ekkí skal mæla upp af teikningu.  
PPVerk skal tilkynnt um ósamræmi eða hugsanleg vafaatrið  
er upp kunna að koma.

ATH: Öllum opnanlegum fögum í gluggum þarf að vera hægt að  
festa/læsa í opinni stöðu.  
Þera skal samn stærðir glugga og hurða við stærðir glugga- og  
hurðagata í veggum til að koma í veg fyrir mistök.


Öll mál eru gátmál veggja.  
Ásýndir eru á úthló glugga og hurða.

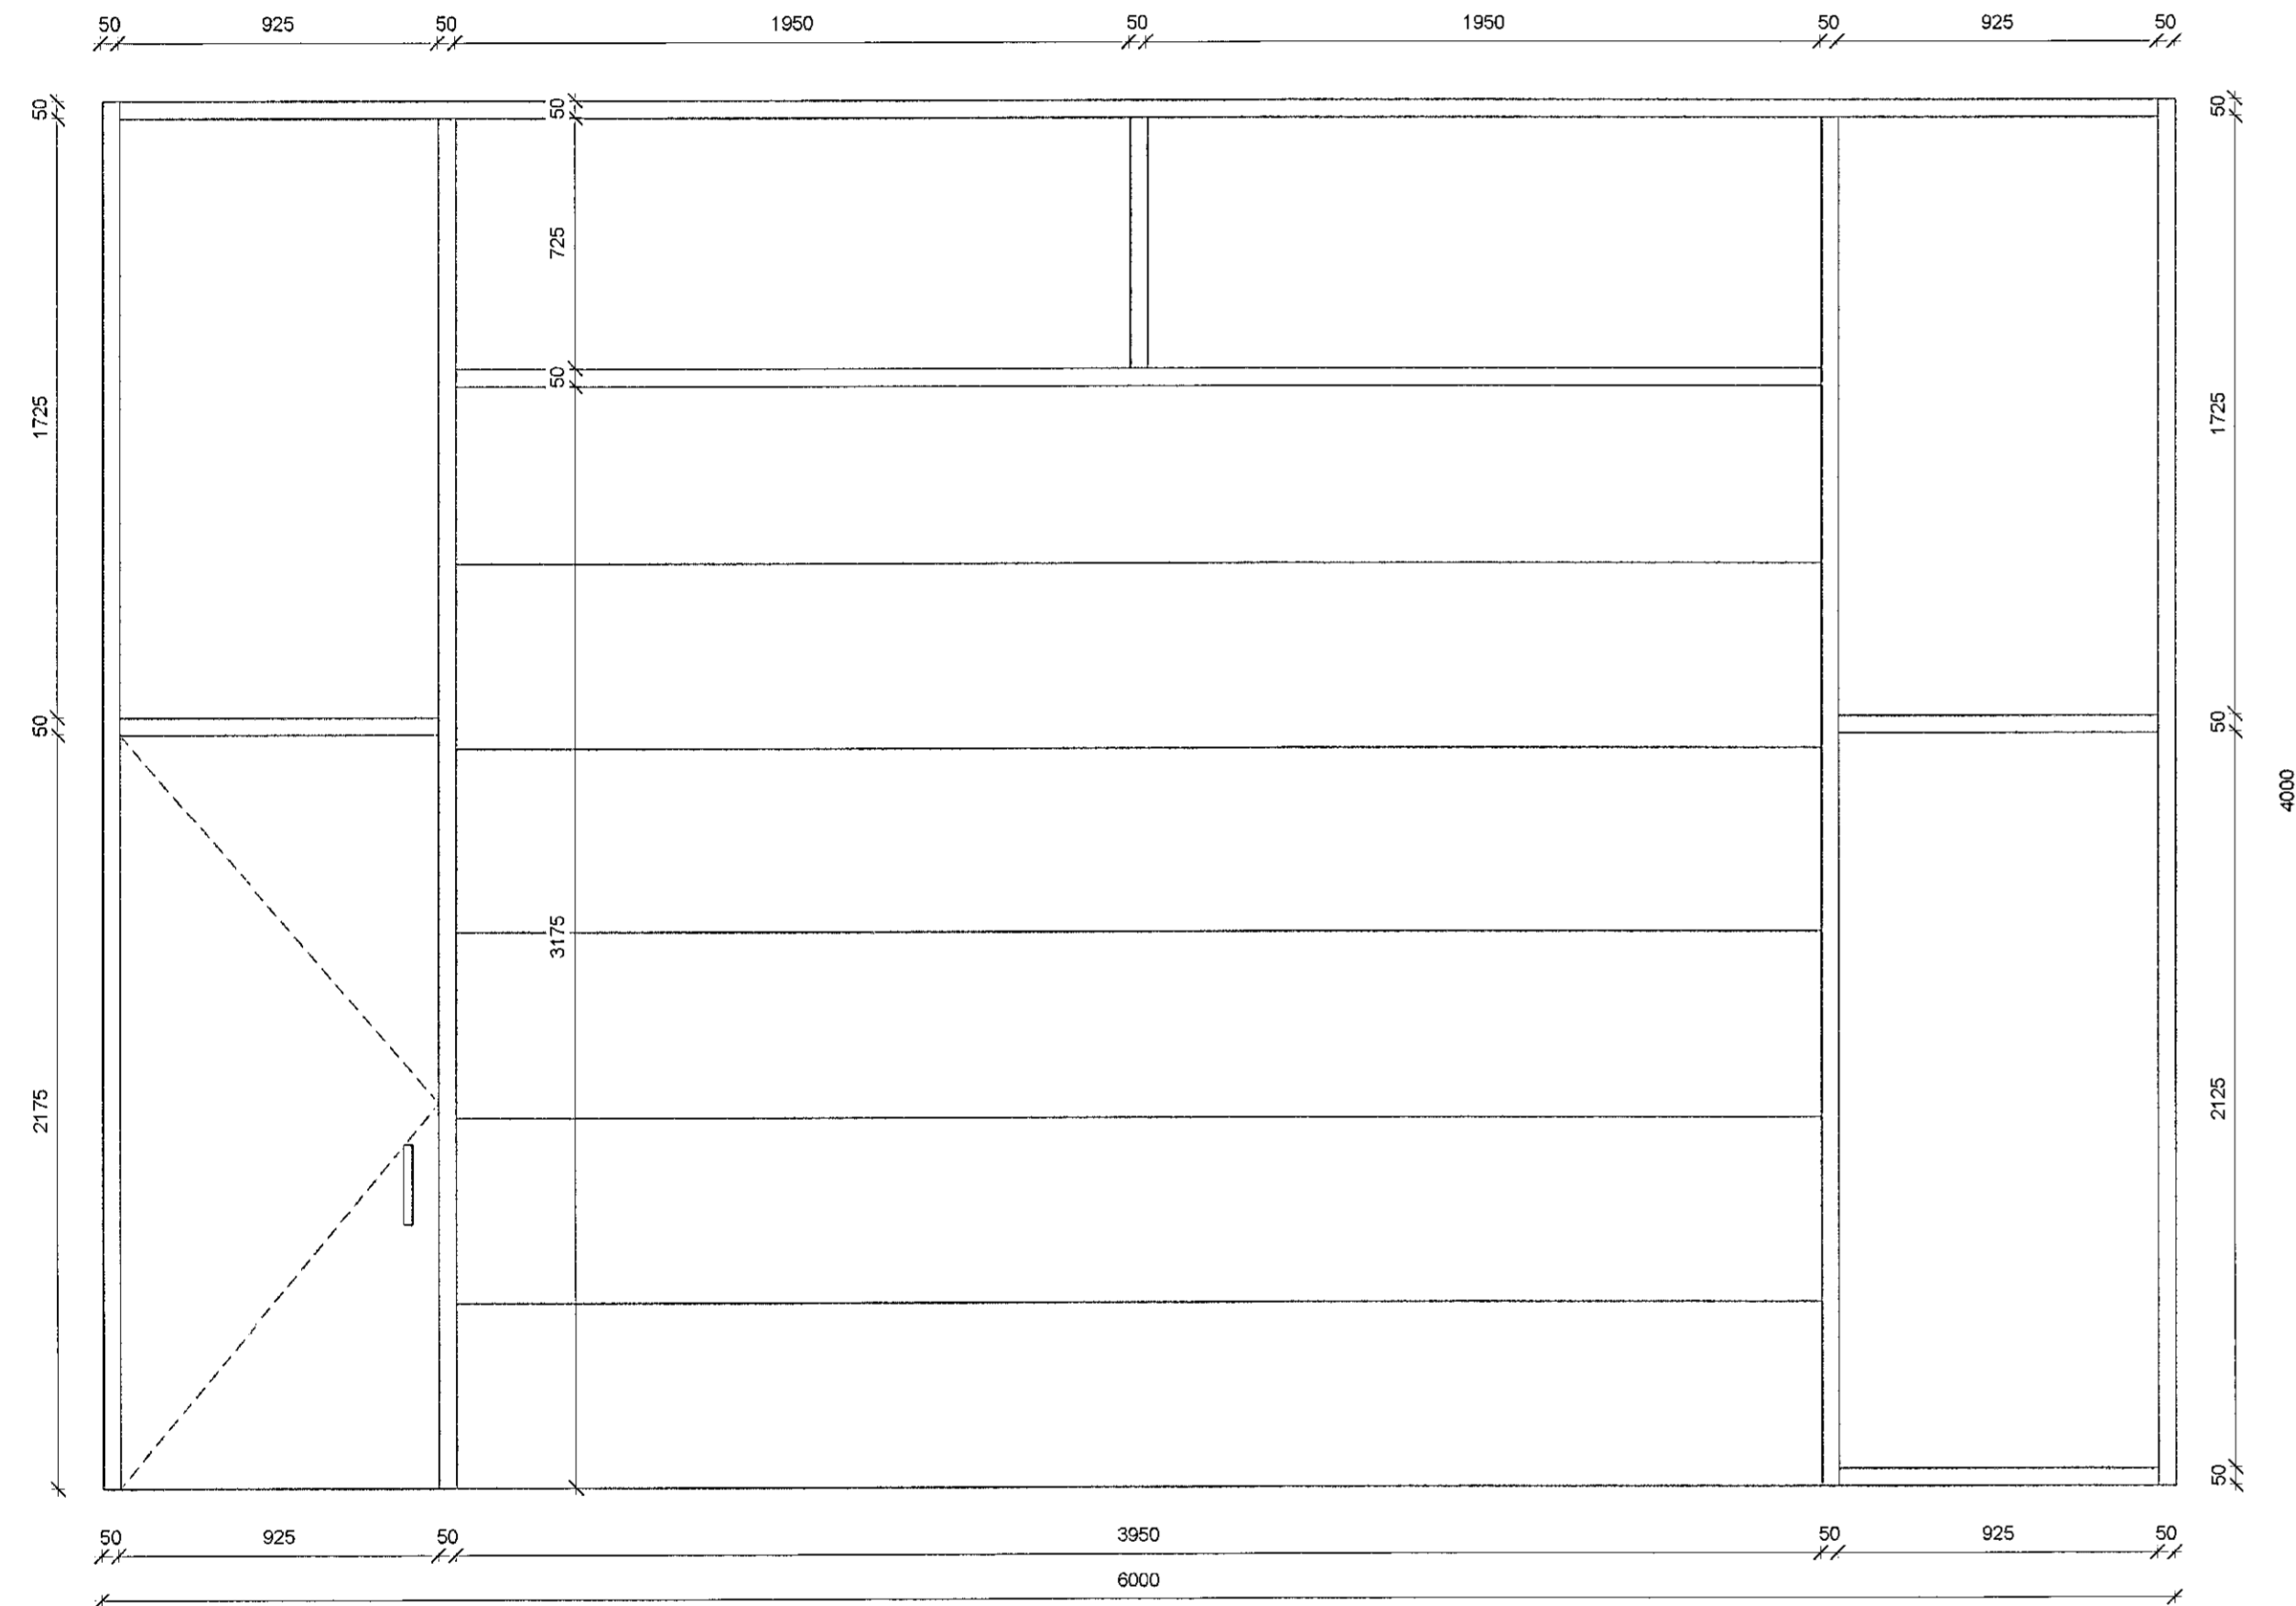


**Gluggi G01 - 3stk**  
1 : 20

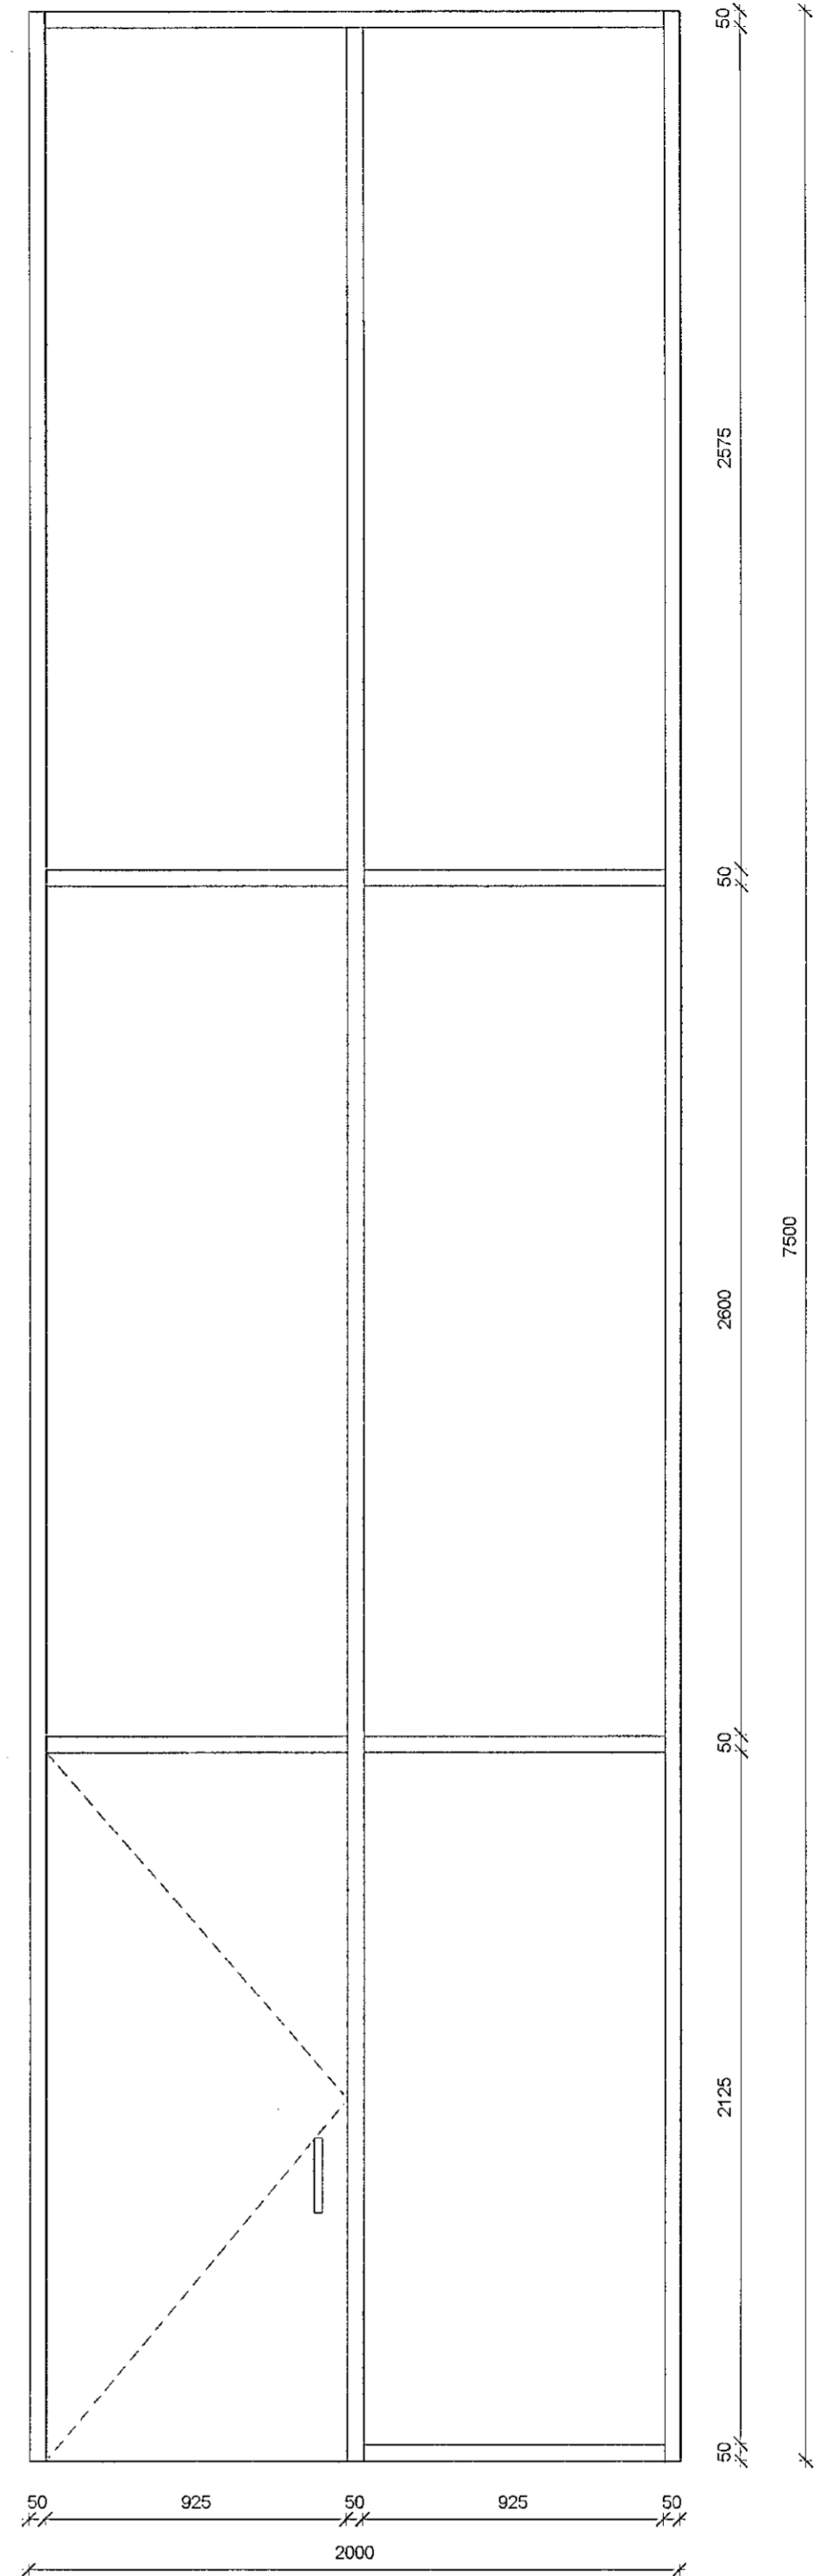

**Gluggi G02 - 2stk**  
1 : 20

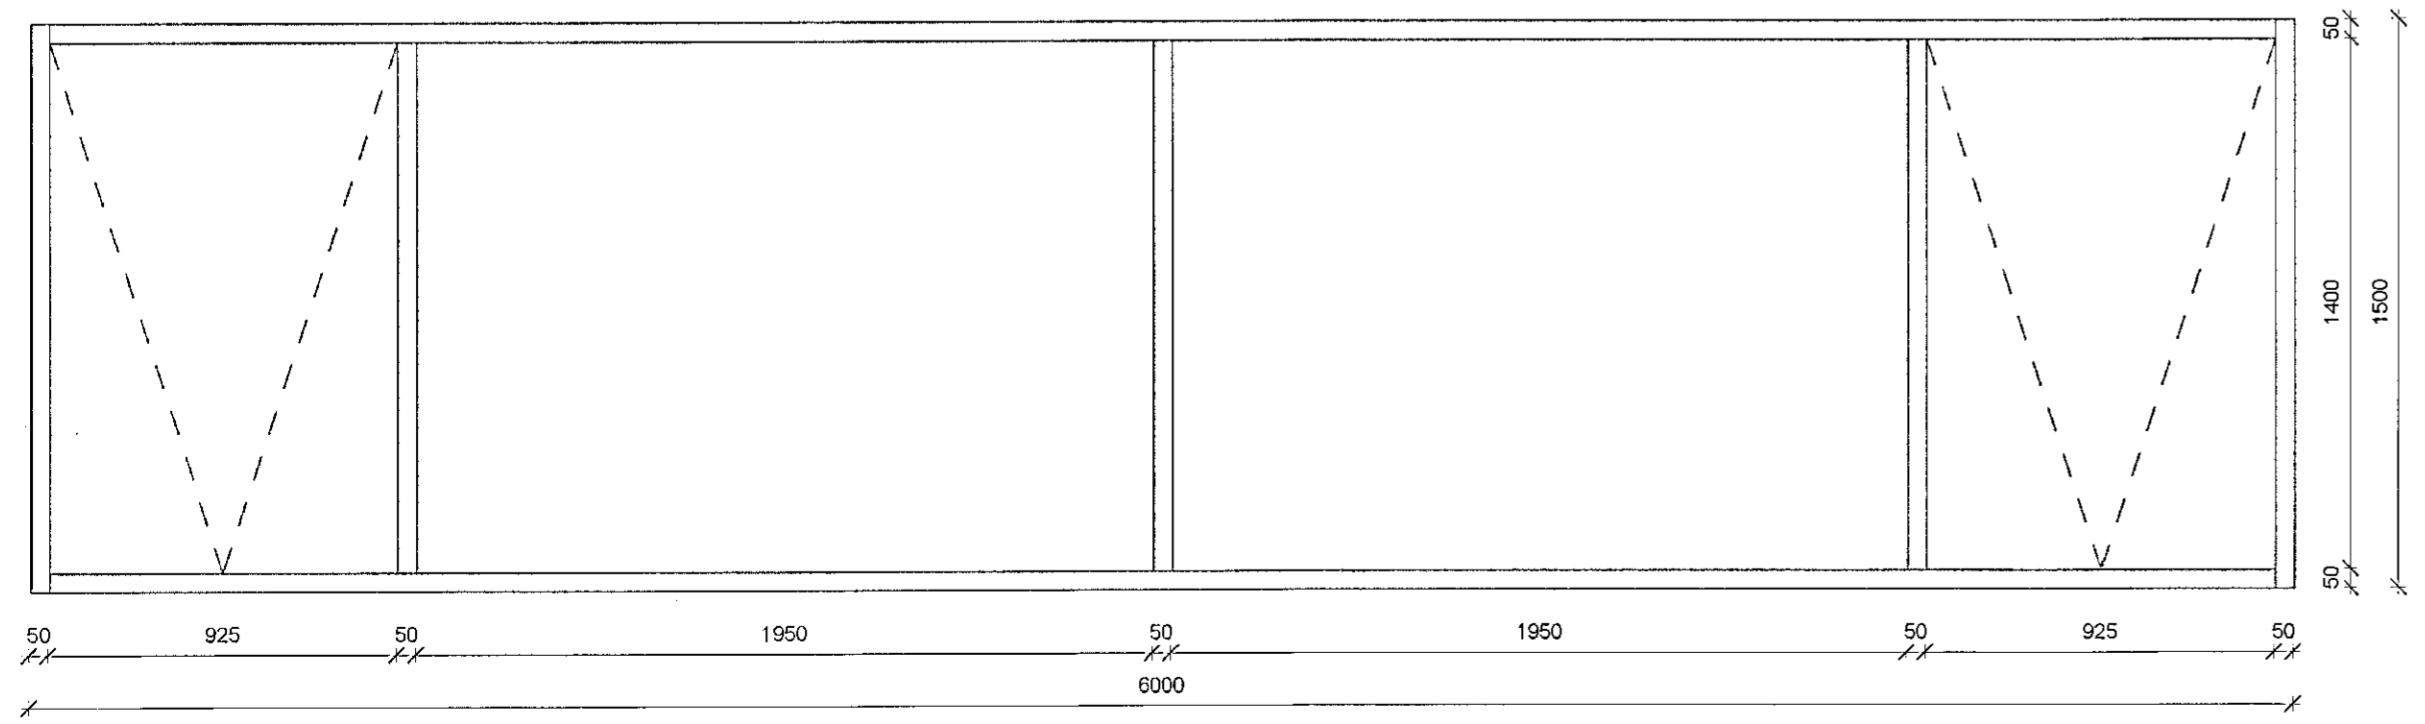

**Gluggi G03 - 3stk**  
1 : 20

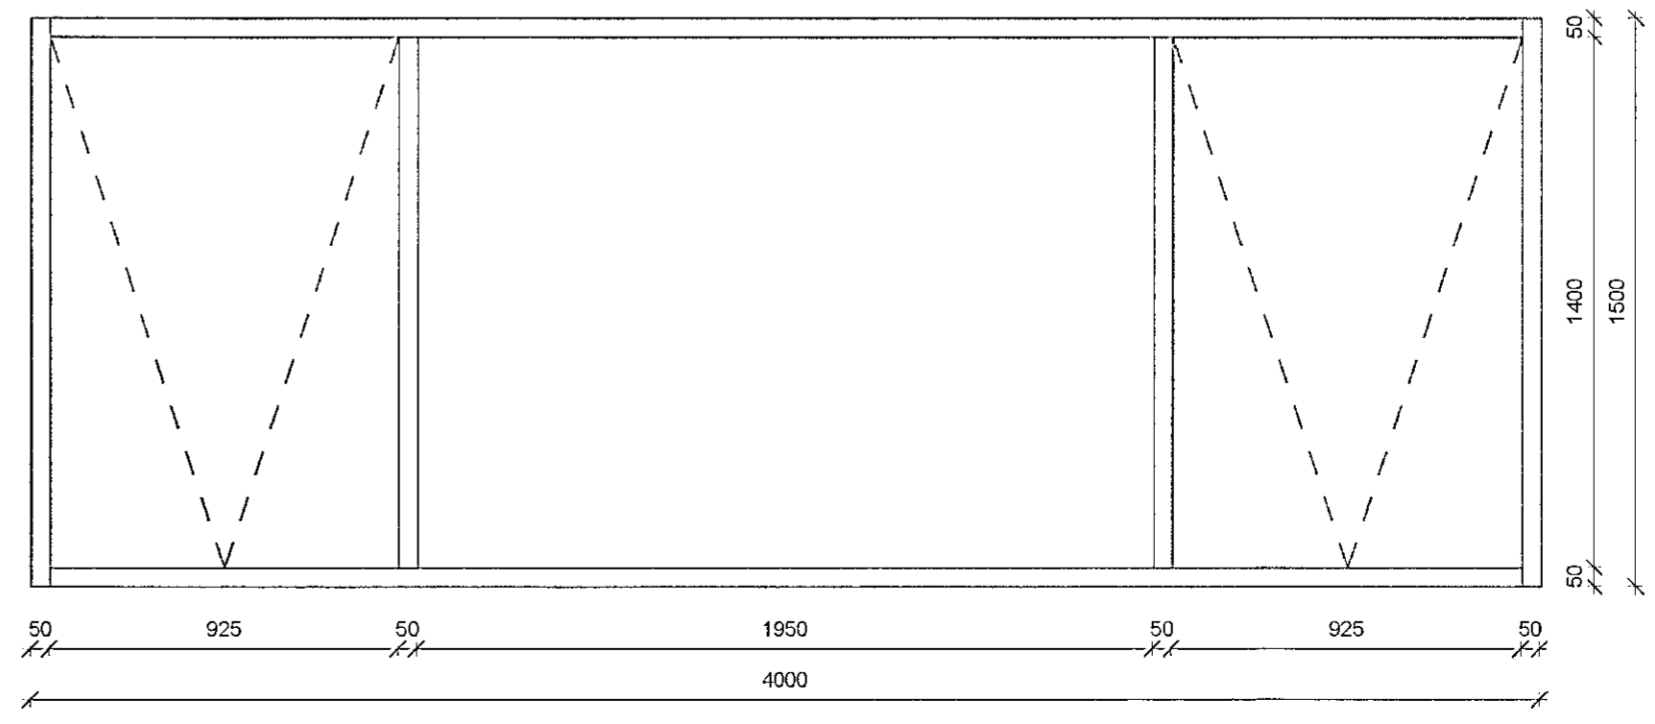

**Gluggi G04 - 2stk**  
1 : 20

|      |          |          |       |
|------|----------|----------|-------|
| Útg. | Breyting | Hönnuður | Dags. |
|------|----------|----------|-------|

**PPVERK**  
Dýlgata 1 | 210 Garðabær | Sí: 498-7173 | ppverk@ppverk.is | www.ppverk.is  
Hönnuður: Páll Pólsen Kf.: 200367-4729  
Hönnunarsjött: Páll Pólsen Kf.: 200367-4729

**Einhella 8, Hafnarfjörður**  
Útigluggar og hurðir

|                              |                        |
|------------------------------|------------------------|
| Dags.:<br>22. nóvember 2019  | Mkv.:<br>1 : 20        |
| Teiknað / Hannað:<br>PP / PP | Stærð:<br>A1           |
| Verknr.:<br>18-002           | Nr. teikningar:<br>301 |