



Oll mál og aðstæður athugast á staðnum áður en smíði hefst. Ekki skal mæla upp af teikningu. PPVerk skal tilkynnt um ósamræmi eða hugsanleg vafaatrið er upp kunna að koma.

ATH. Öllum opnanlegum fögum í gluggum þarf að vera hægt að festa/leasa í opinna slóðu. Þera skal samna sissarör glugga og hurða við stærðir glugga- og hurðagata í veggjum til að koma í veg fyrir mistök.


Oll mál eru gatmál veggja. Afsyndir eru á útmál glugga og hurða.

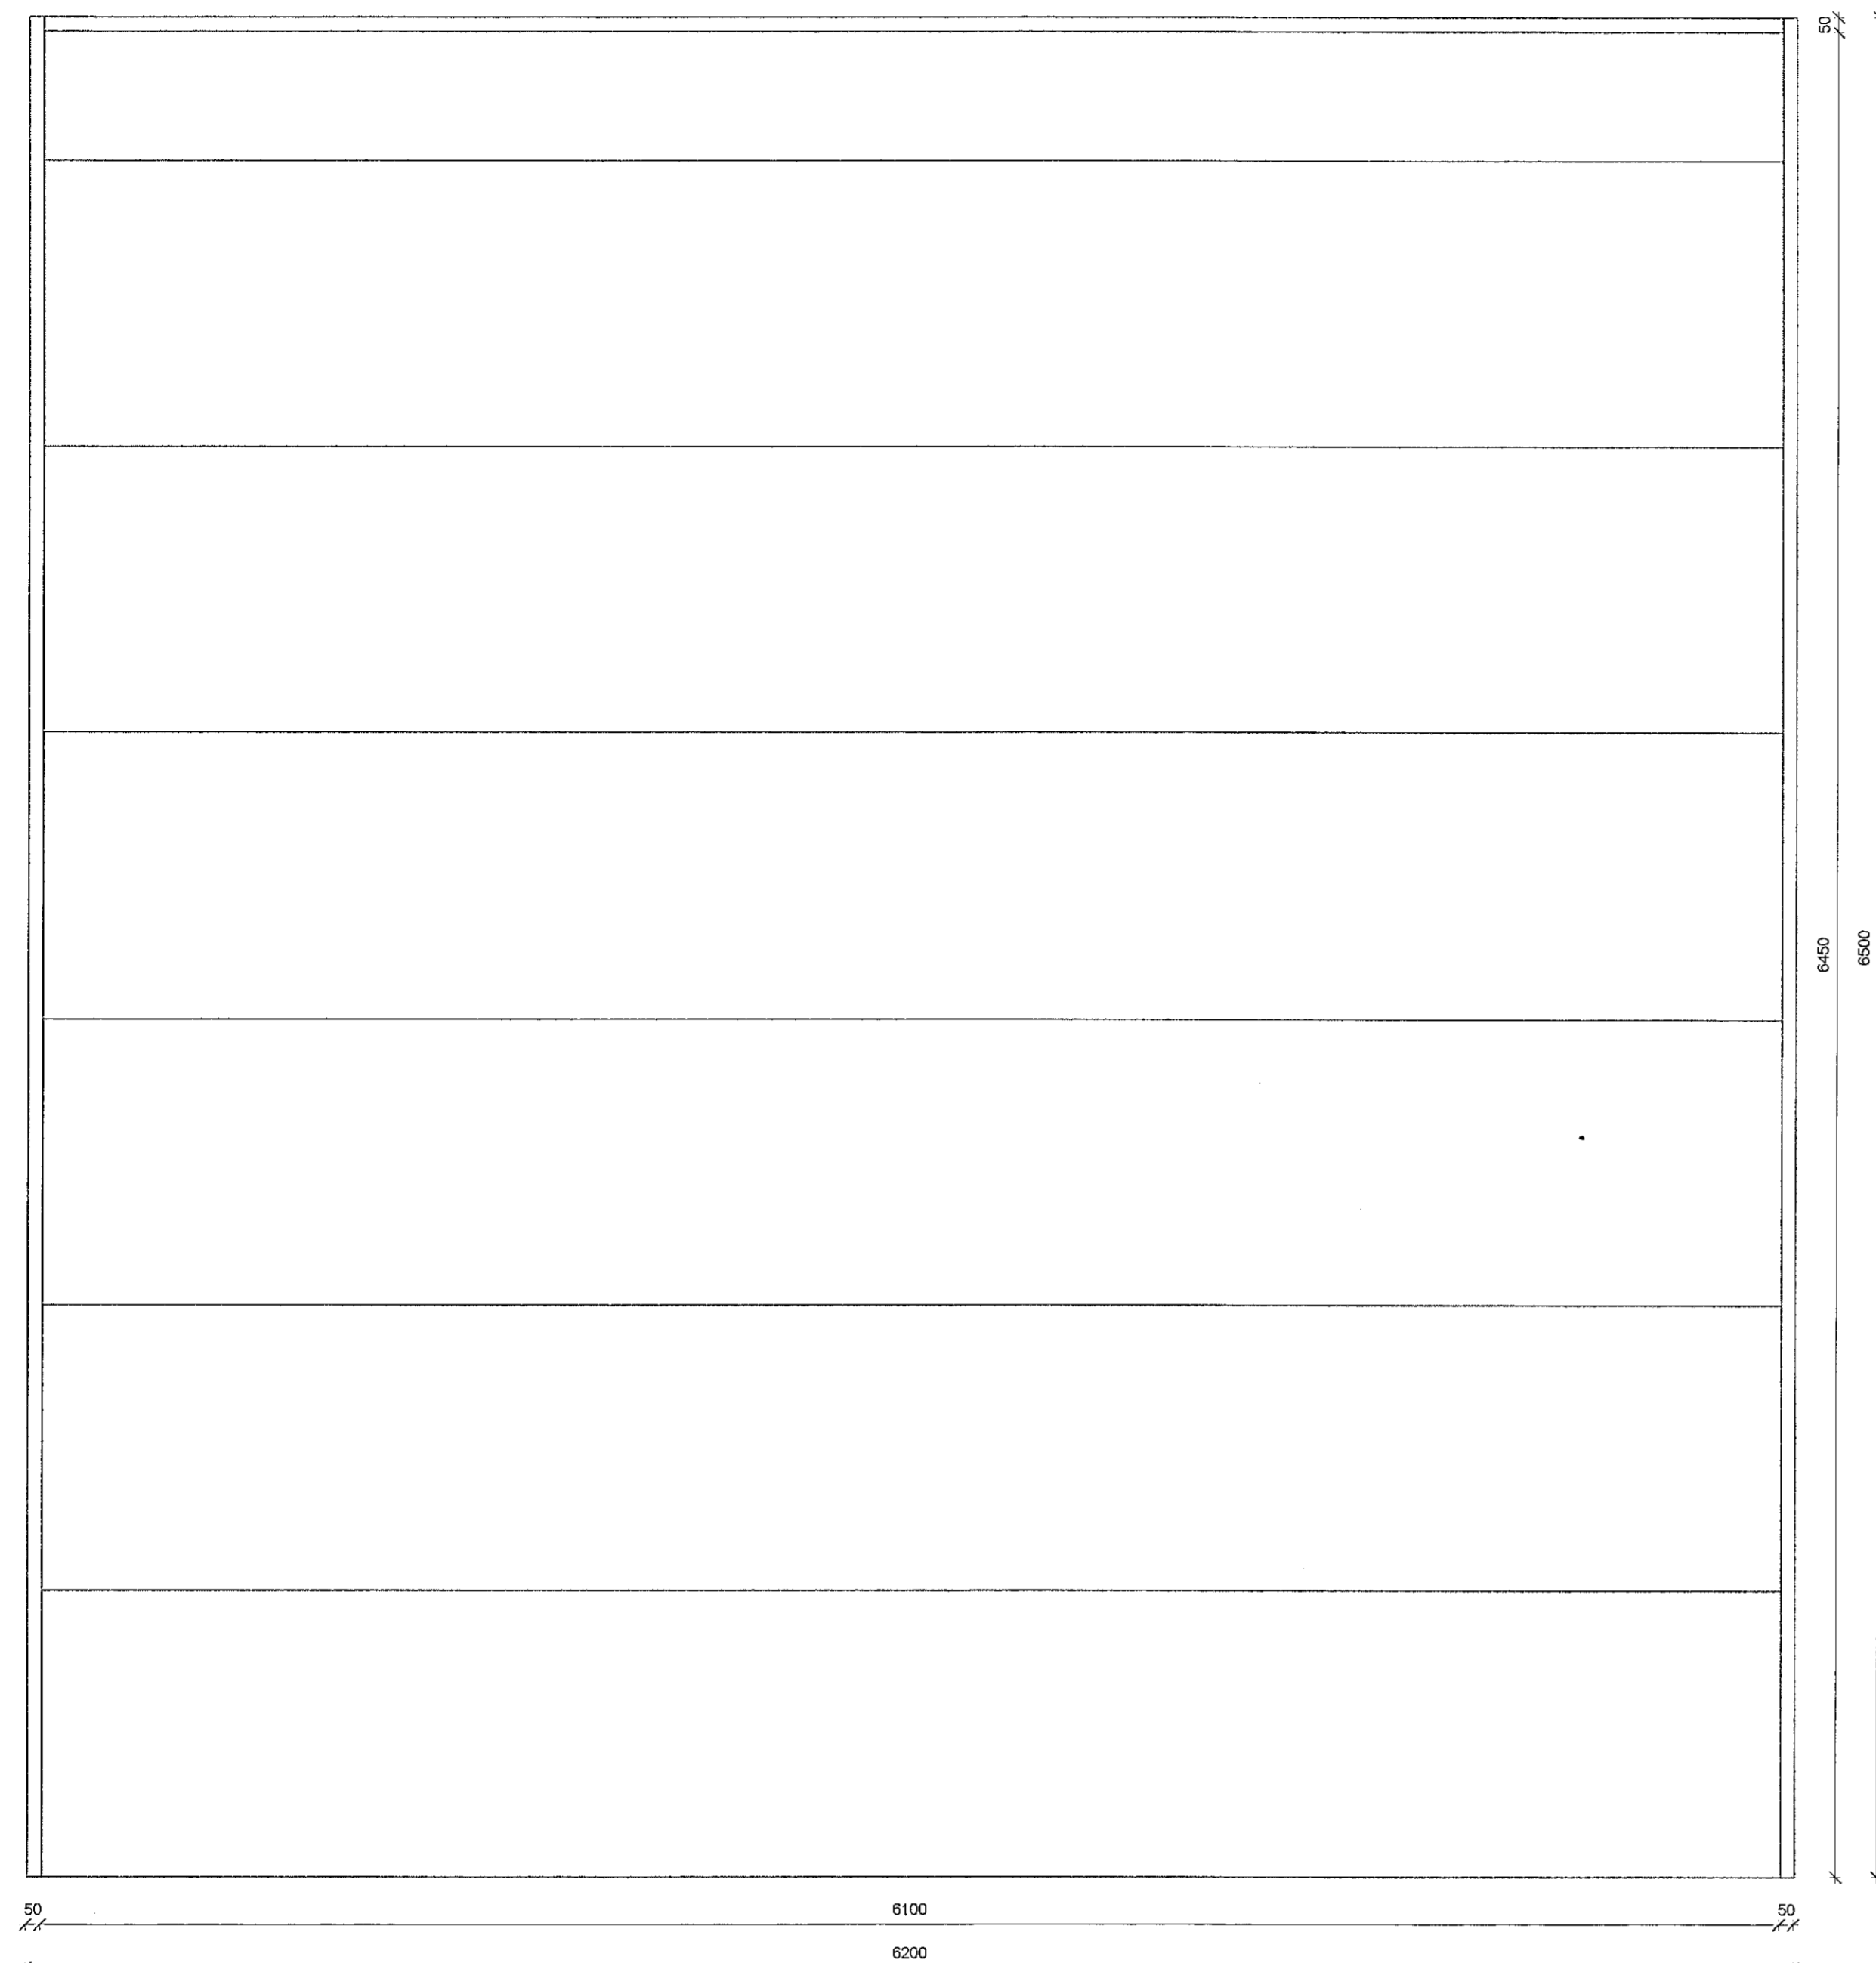

Innkeyrsluhurð H01 - 1stk
 1 : 20

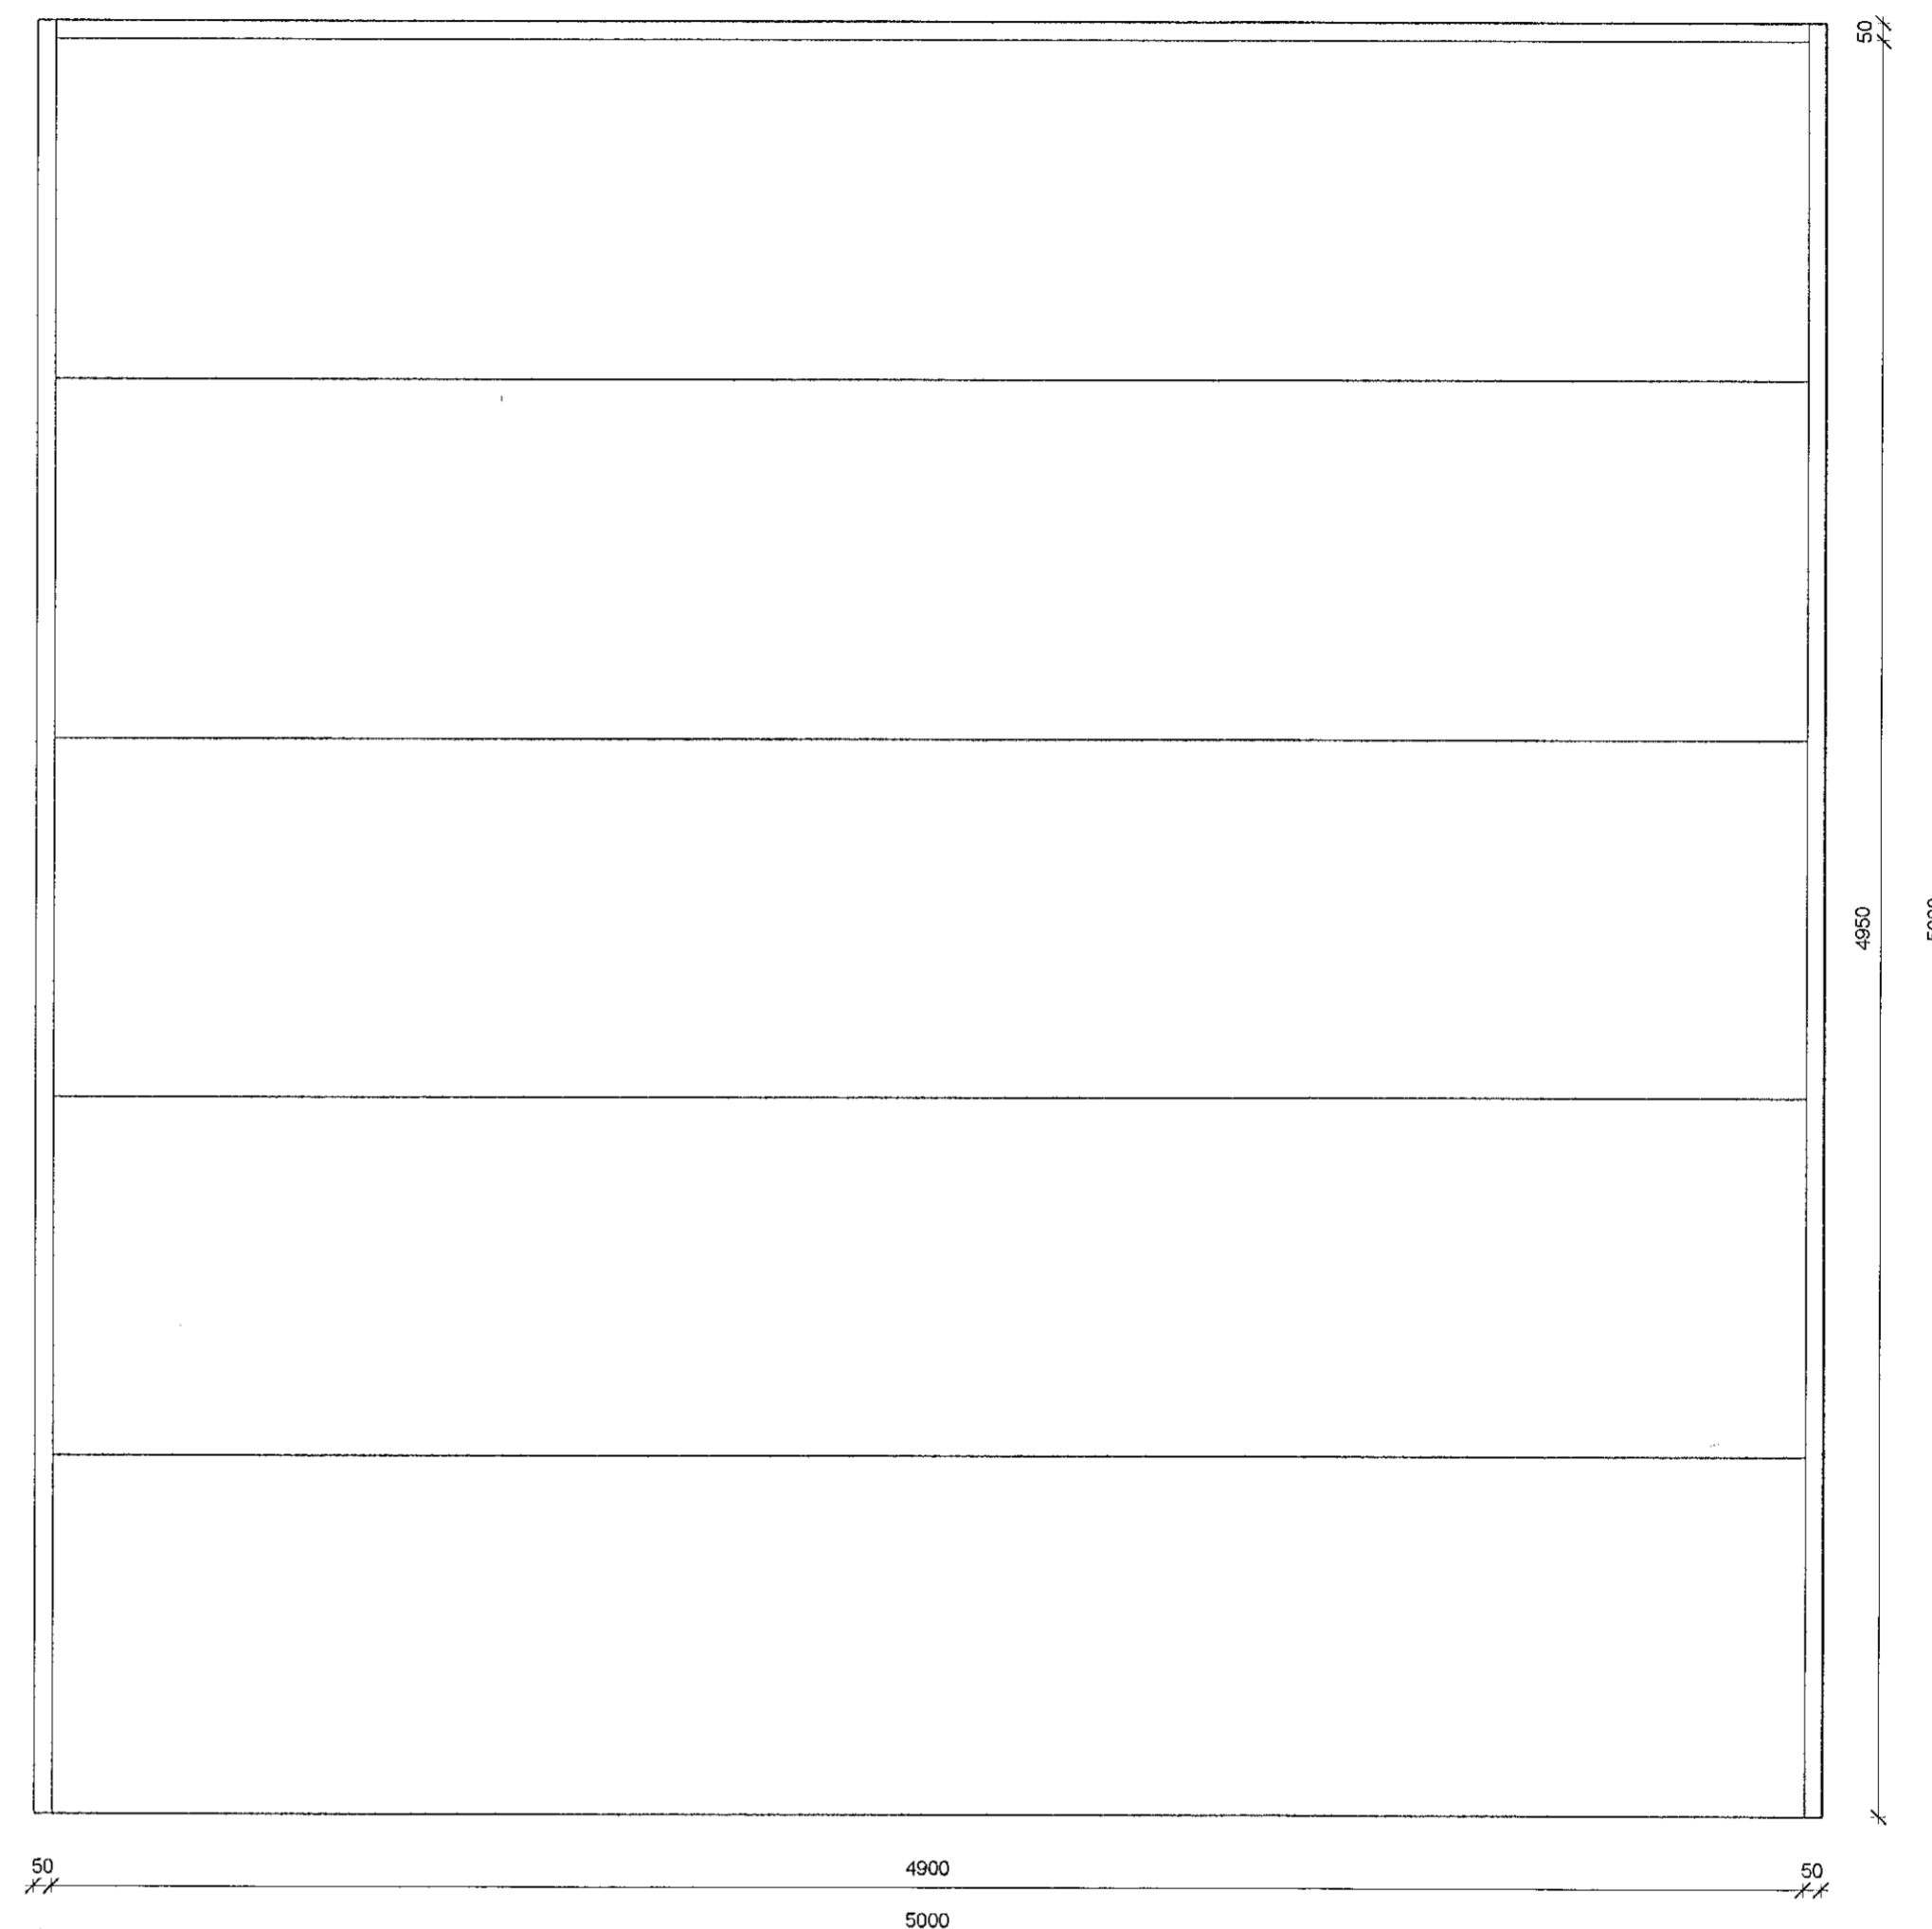

Innkeyrsluhurð H02 - 1stk
 1 : 20

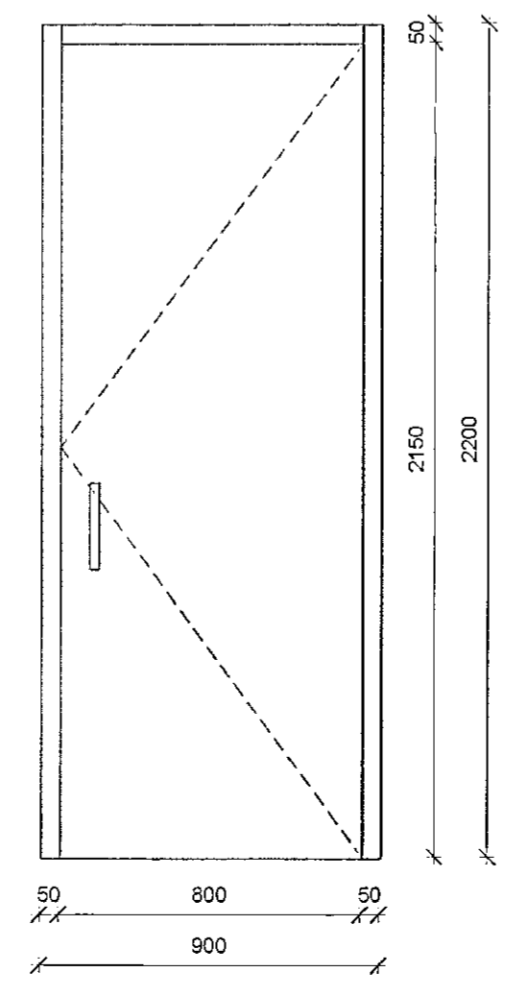

Inngangshurð H03 - 1stk
 1 : 20

Útg.	Breyting	Hönnuður	Dags.
------	----------	----------	-------



Dýlgata 1 | 210 Garðabær | 5.898-7173 | ppverk@ppverk.is | www.ppverk.is
 Hönnuður: Páll Póulsen Kt.: 200367-4729
 Hönnunarsjóni: Páll Póulsen Kt.: 200367-4729

Einhella 8, Hafnarfjörður

Útihurðir

Dags.: 22. nóvember 2019	Mkv.: 1 : 20
Teiknað / Hannað: PP / PP	Stærð: A1
Verknr.: 18-002	Nr. teikningar: 302