
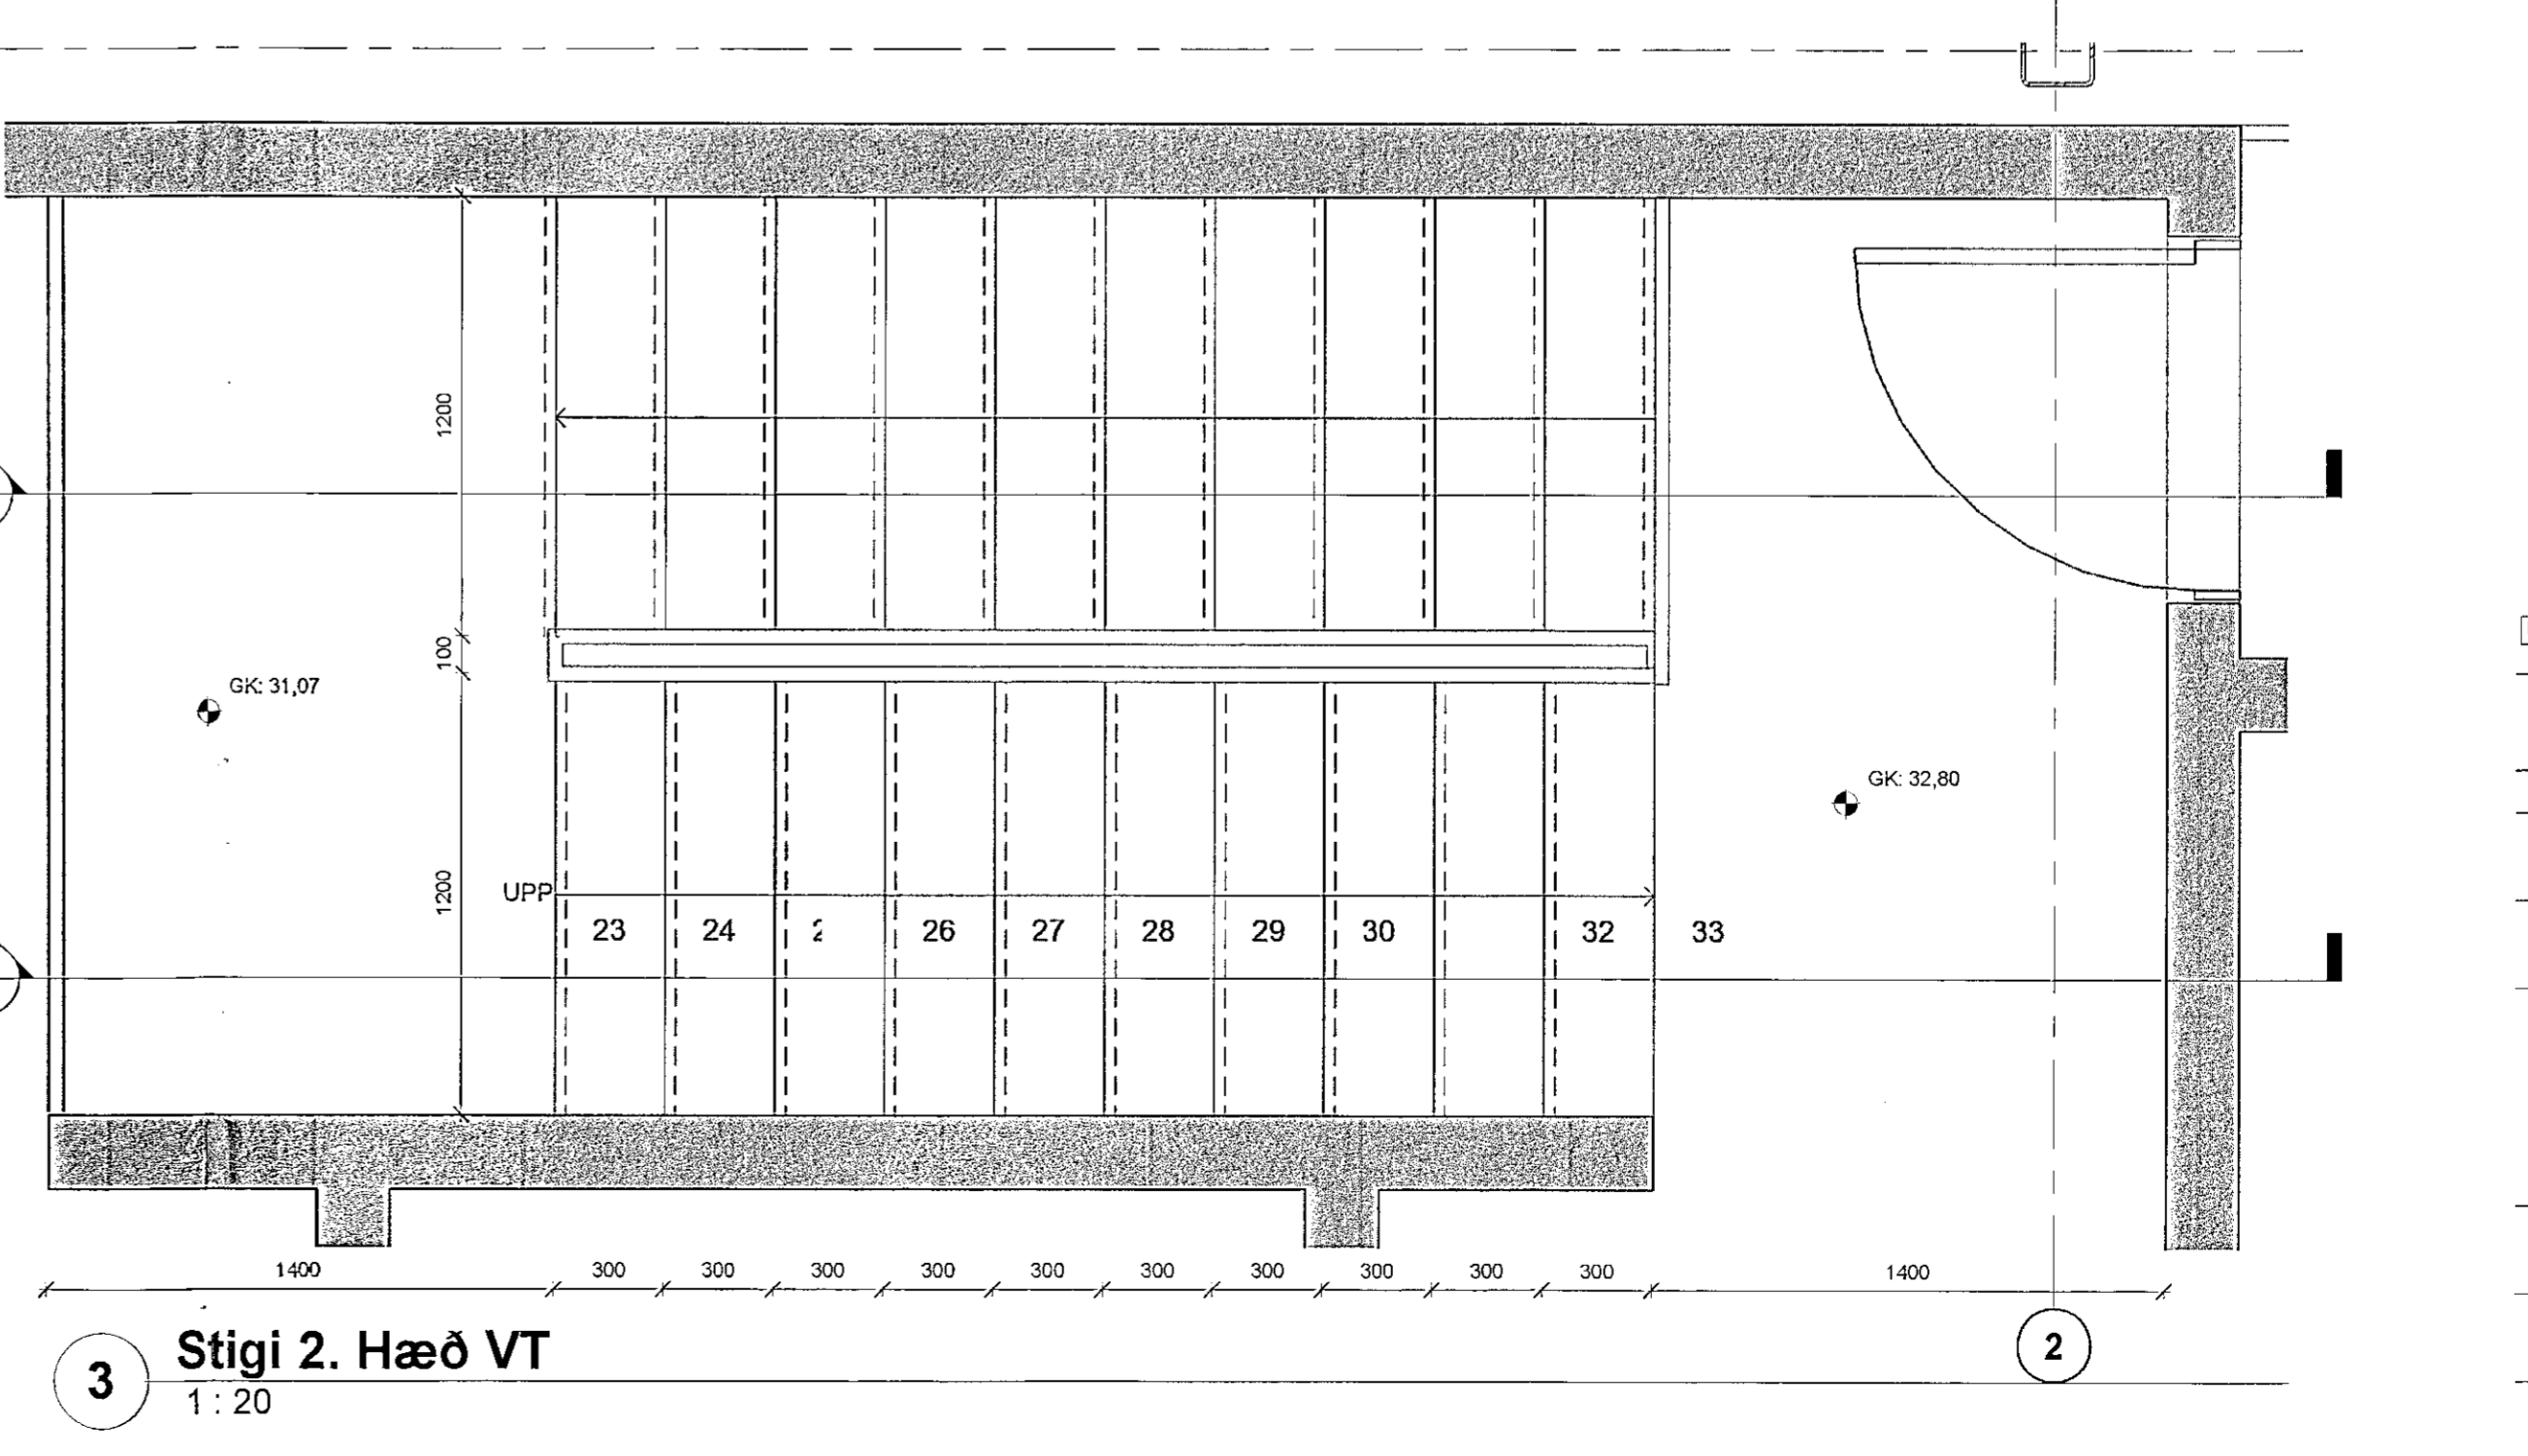
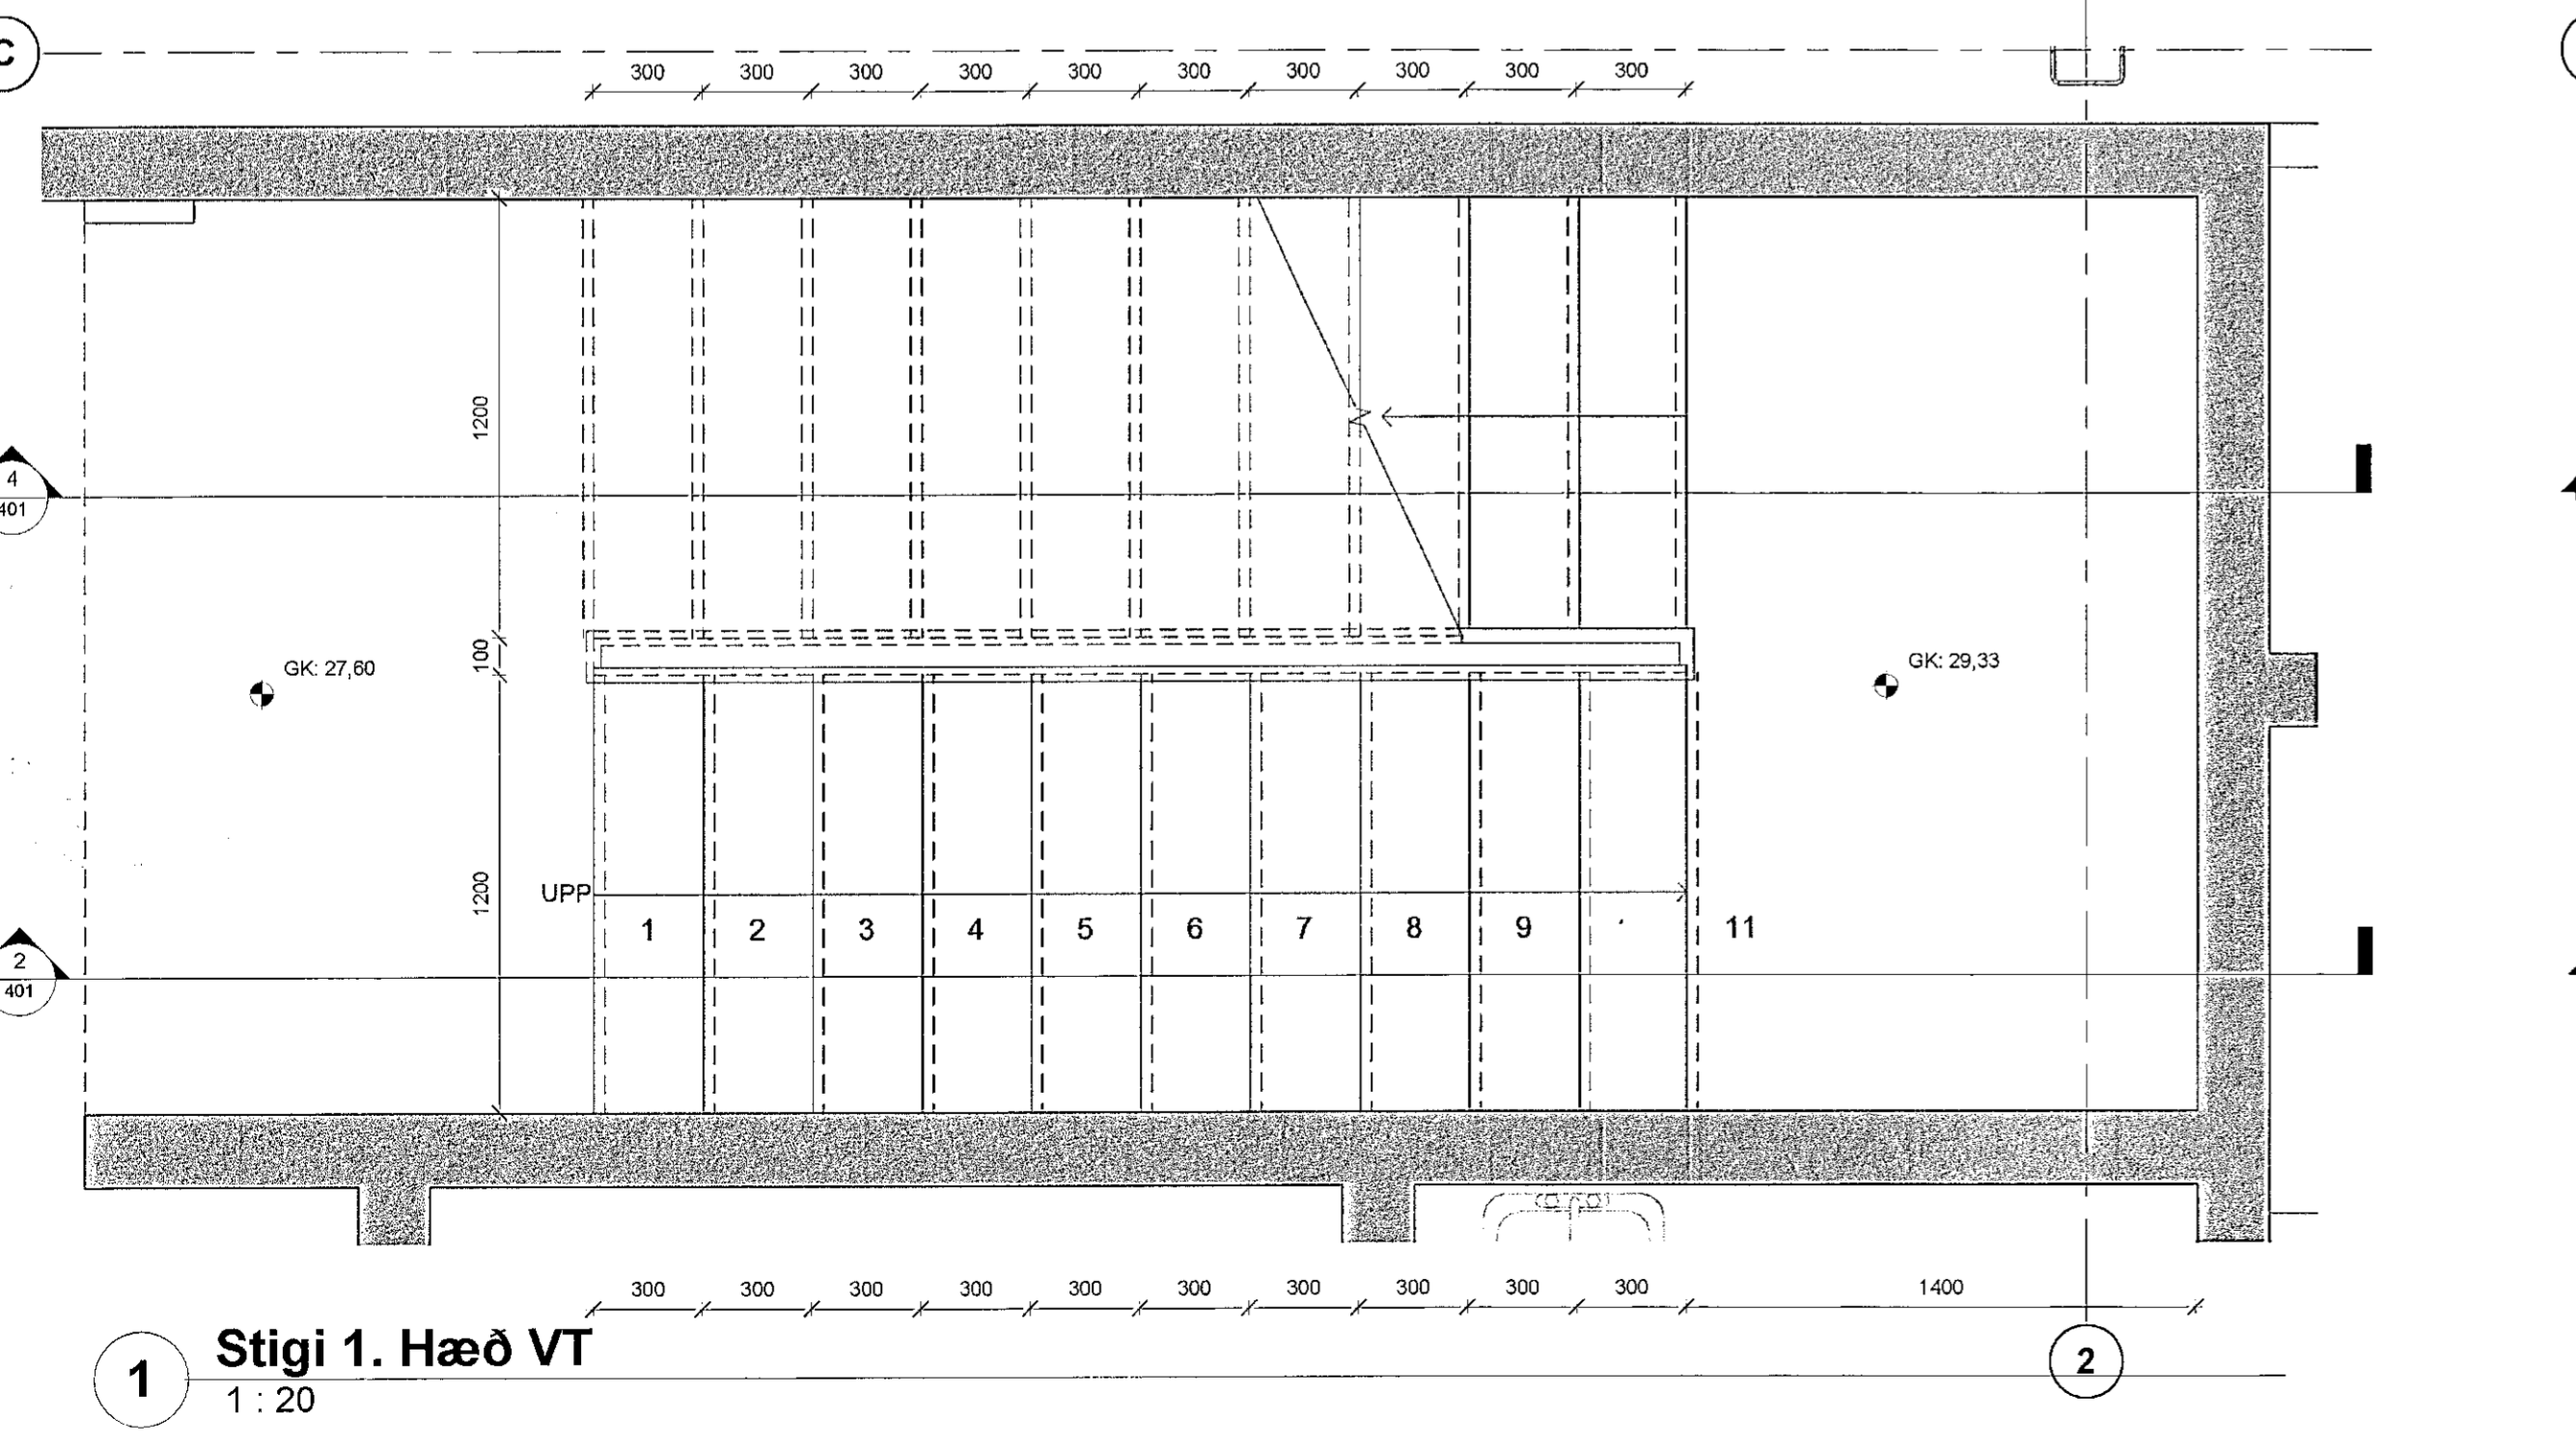
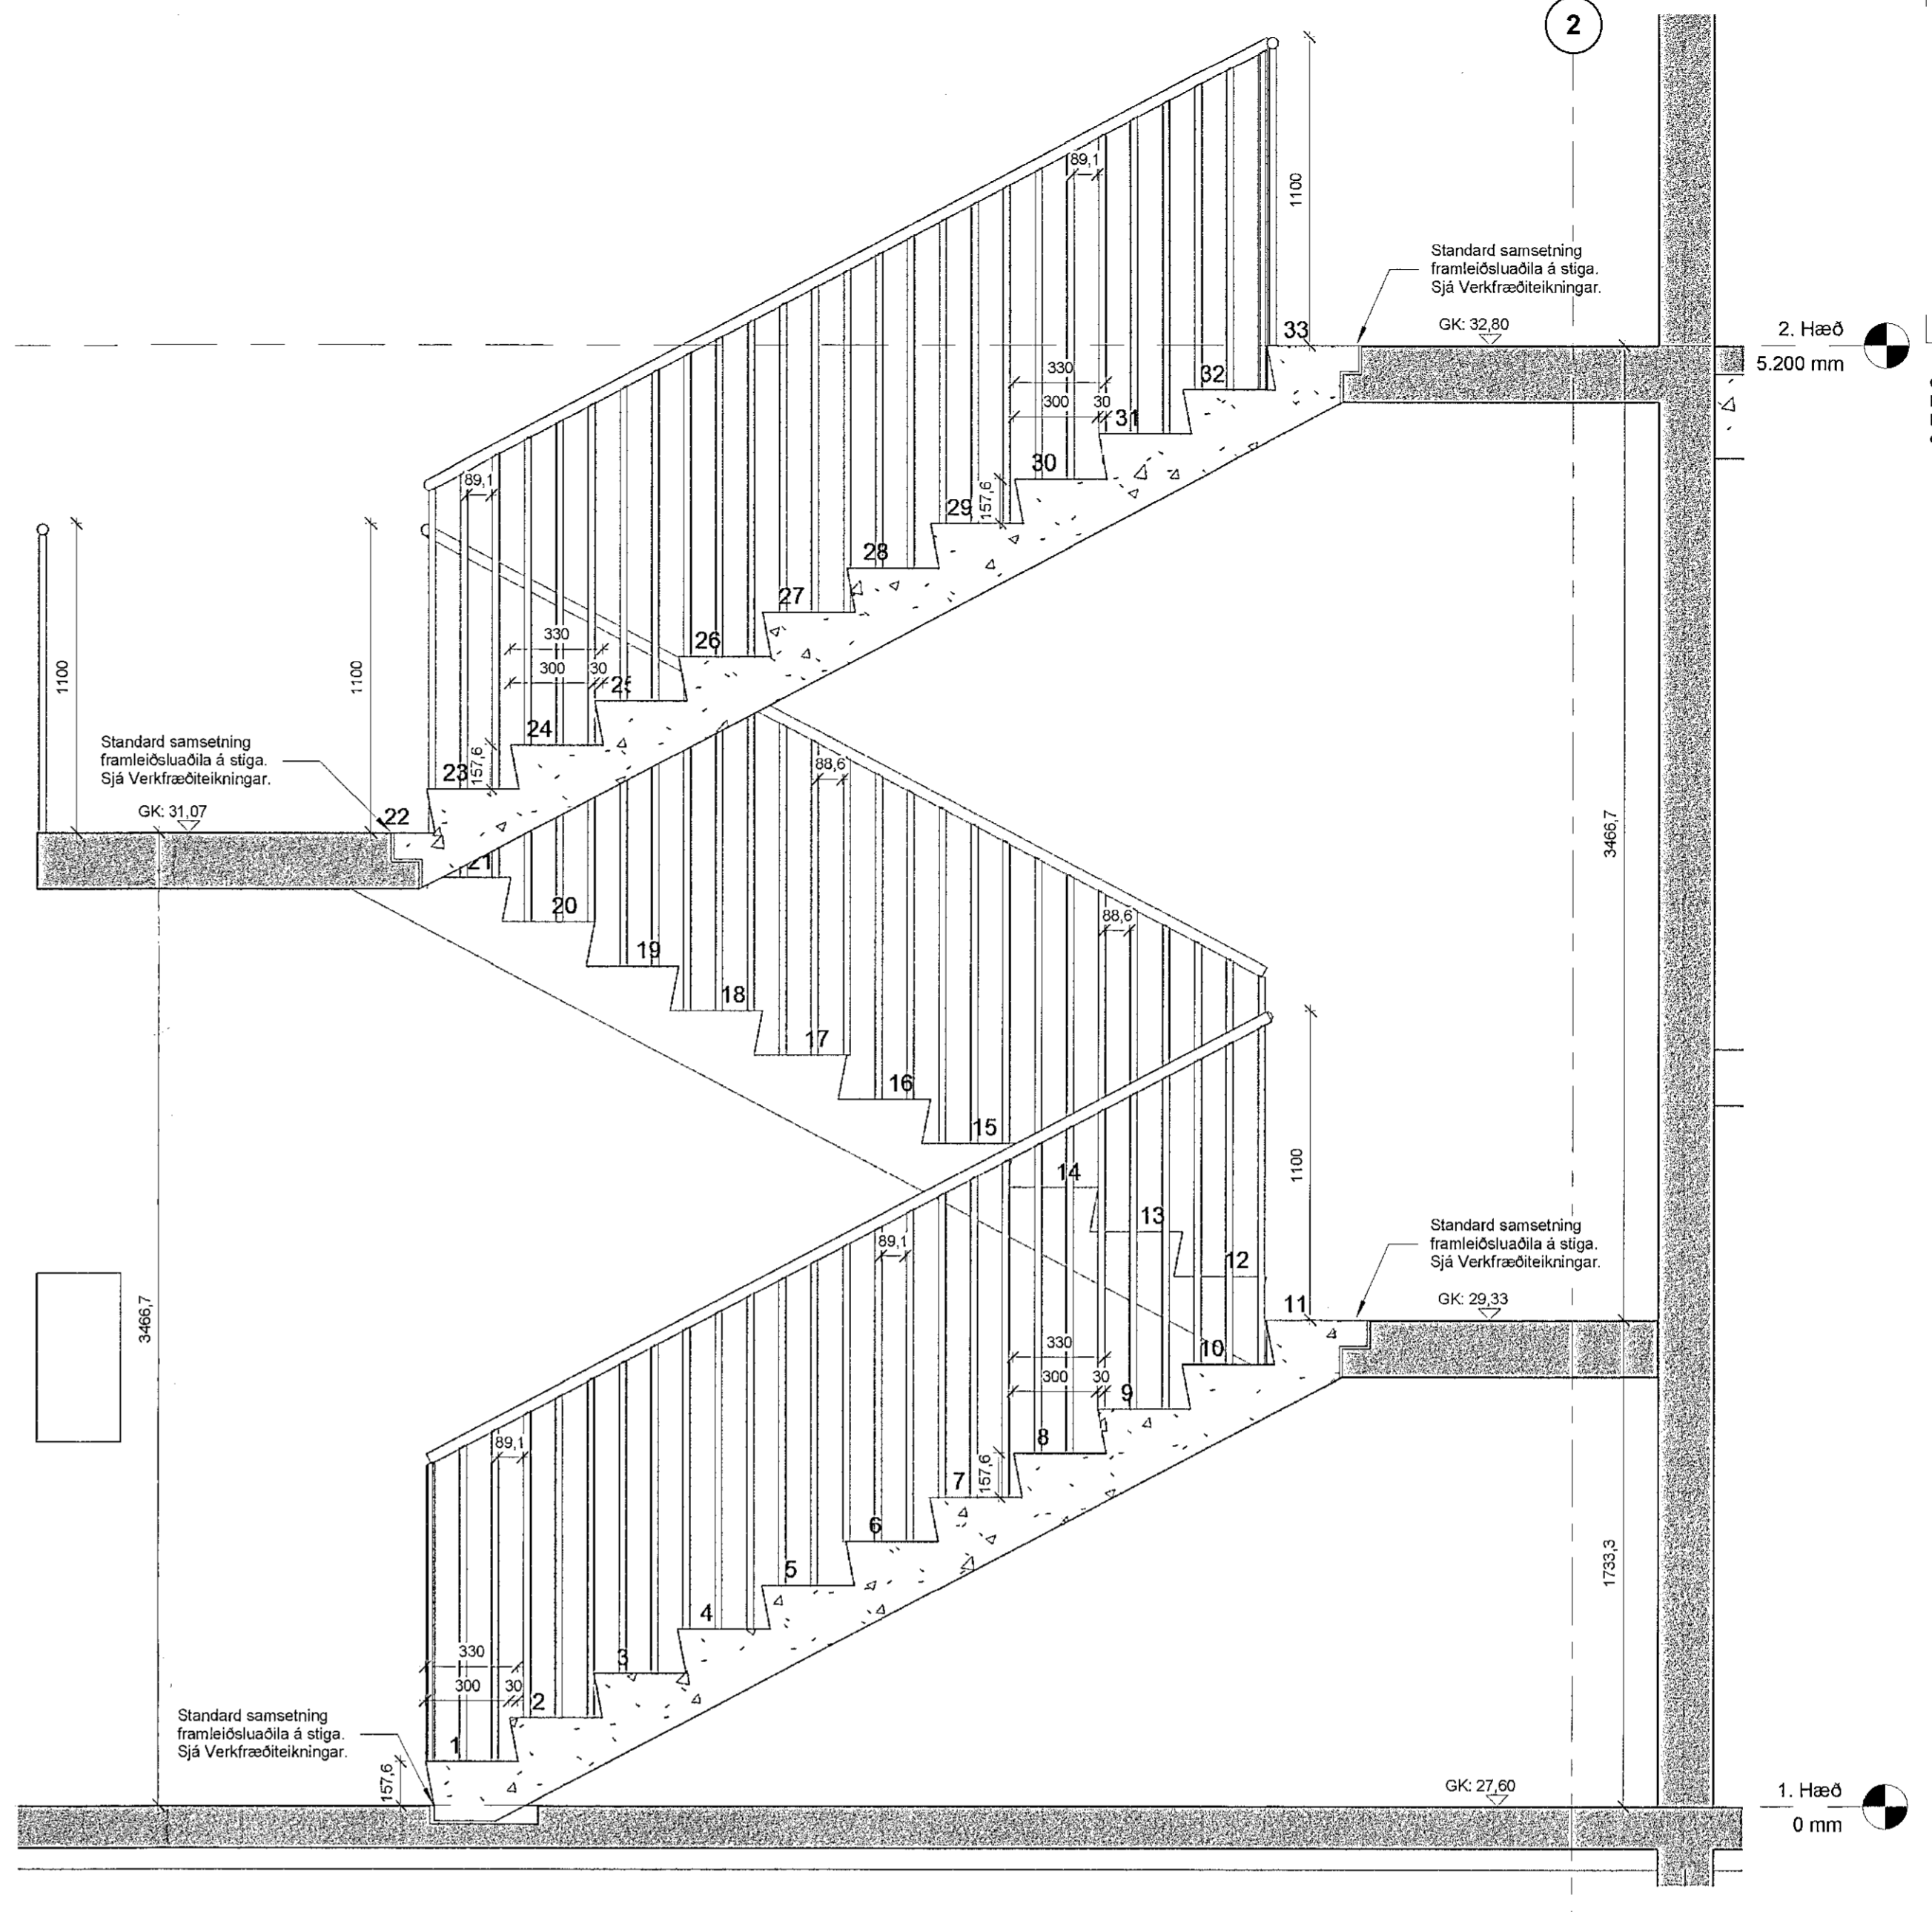


Samþykkt þann
3 0 NOV 2019
Byggingarfulltrúinn í Hafnarfjörð
F.h. Sigurður Steinar Jónsson

Öll mál og aðstæður afhugið á staðnum áður en smíði hefst.
EKKI skal mæla upp af teikningu.
PPVerk skal tilkynnt um ósamræmi eða hugsanleg vafaatrið
er upp kunna að koma.

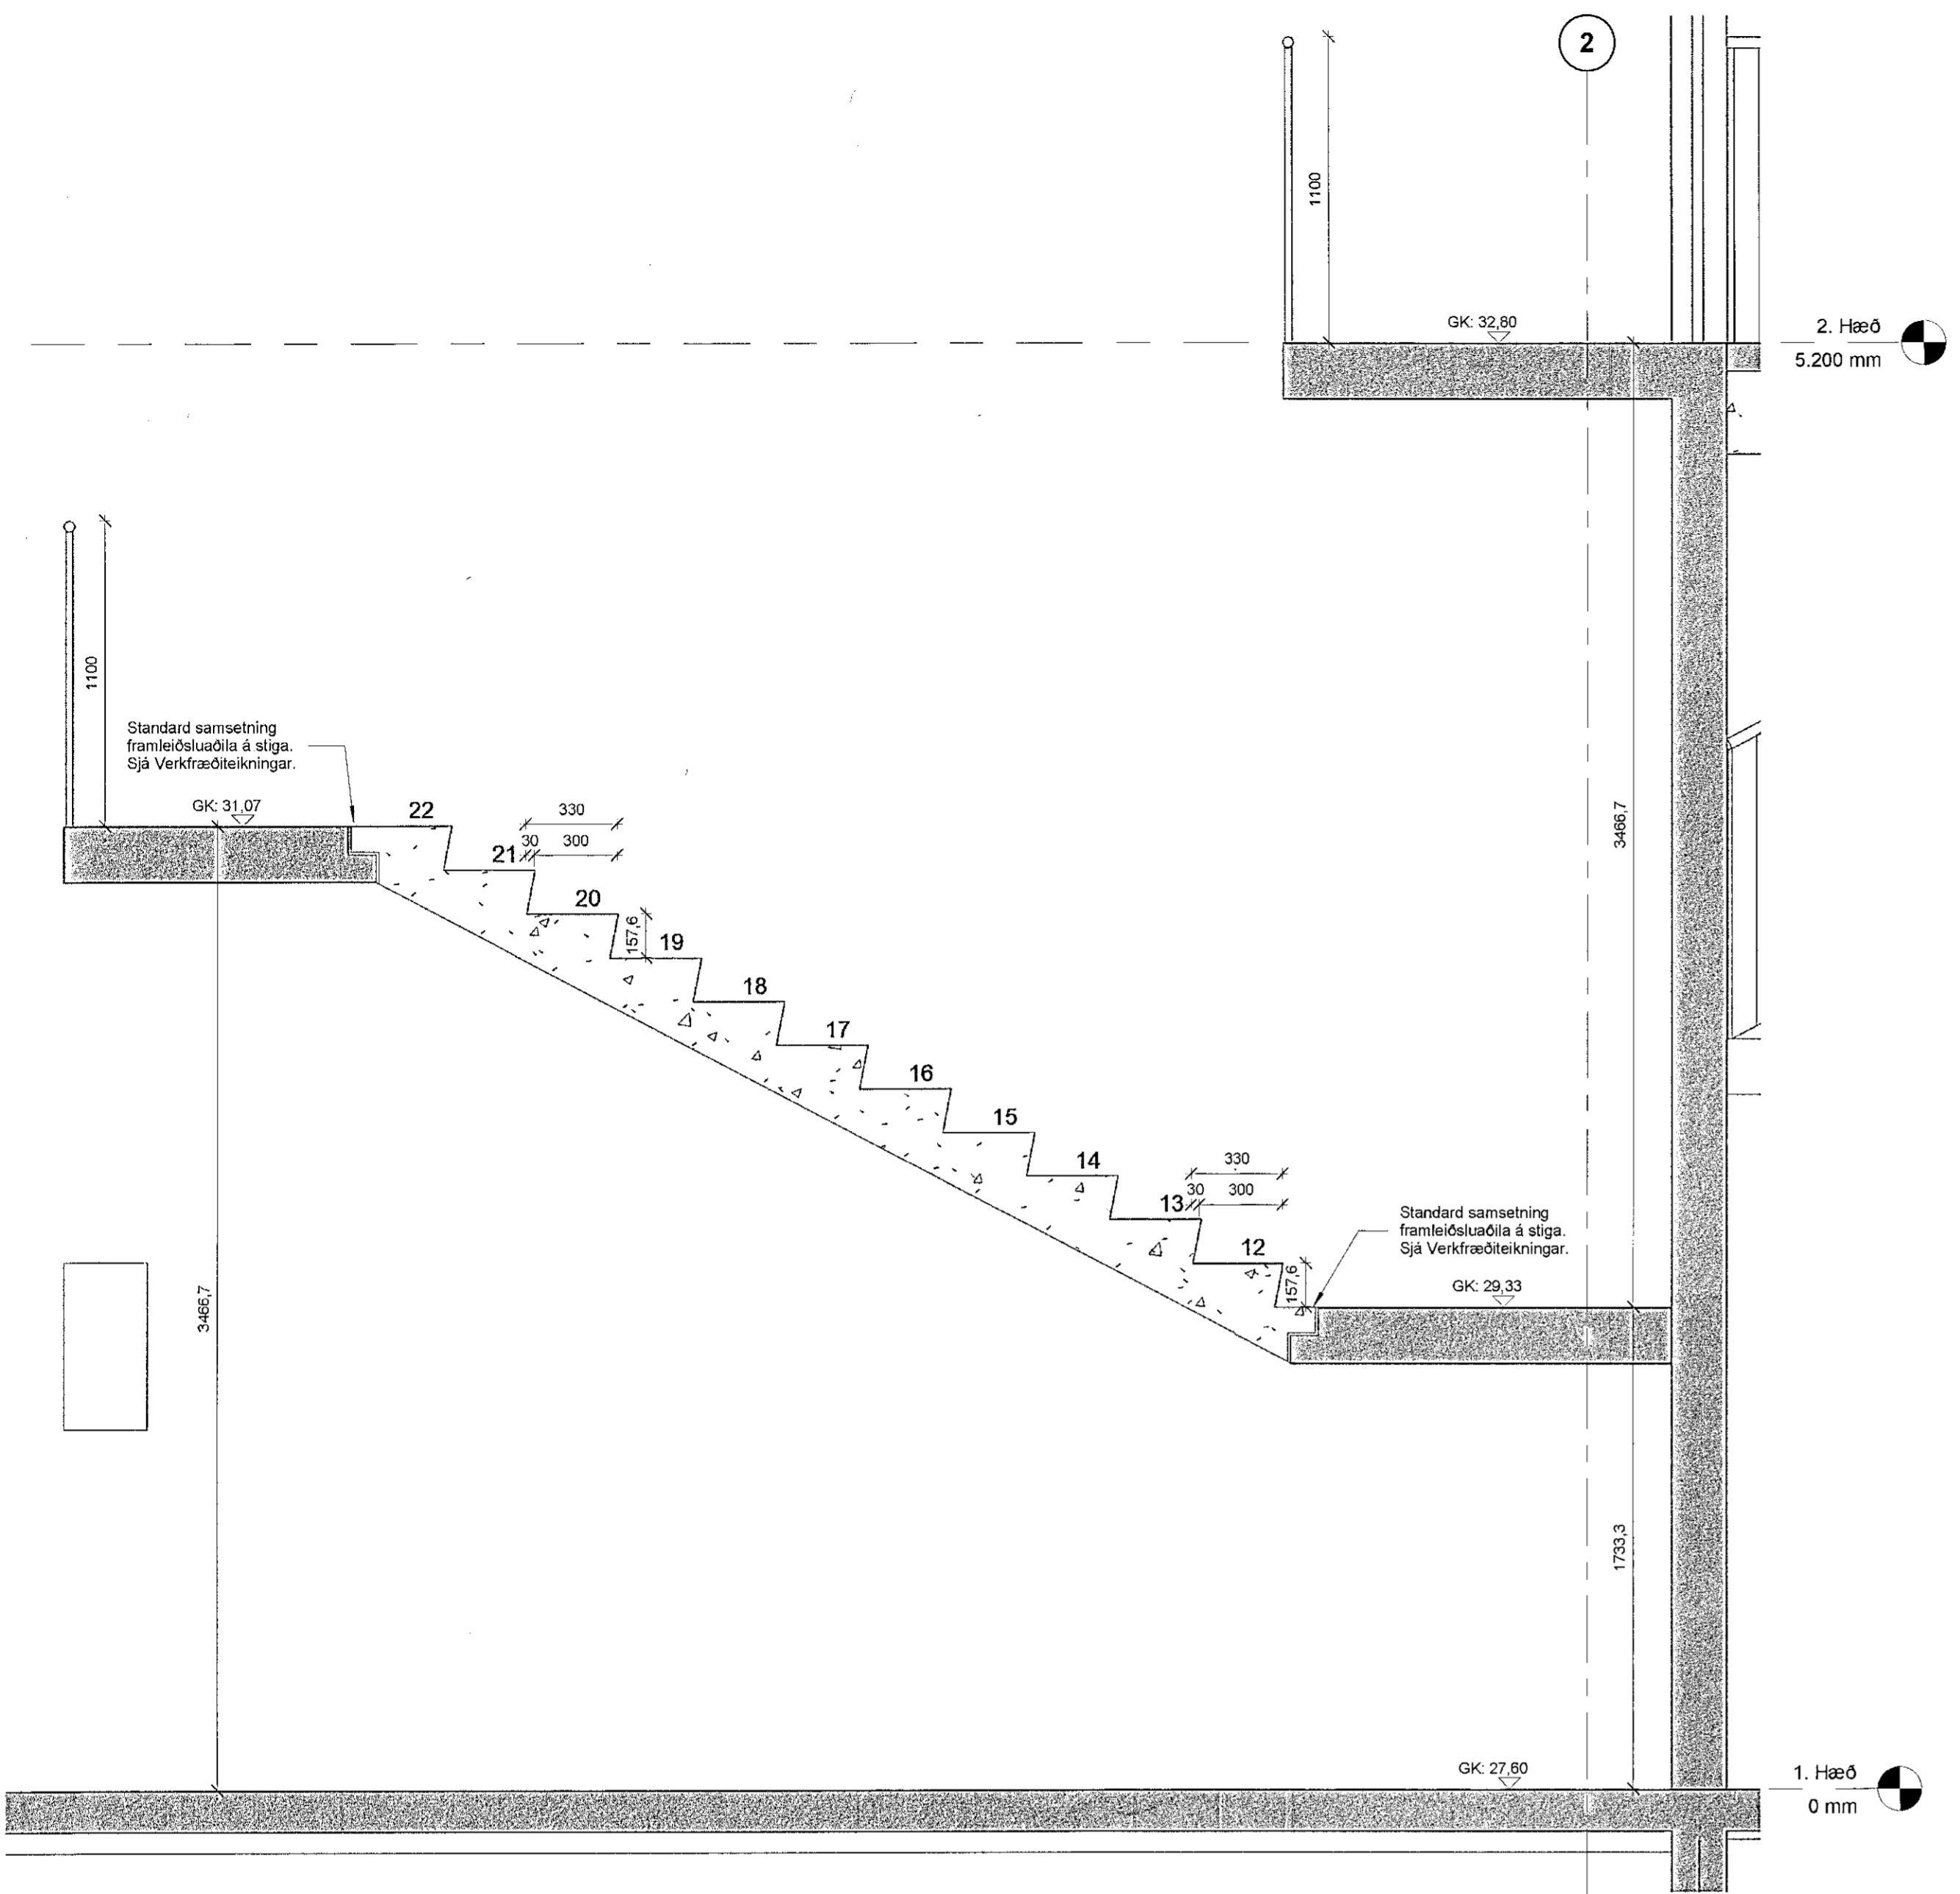

Útg. Breyting Hönnuður Dags.
PPVERK
Djúpagata 1 | 210 Garðabær | Sími 598-7173 | ppverk@ppverk.is | www.ppverk.is
Hönnuður: Páll Poulsen KT, 2003554-4725
Hönnunarsjötti: Páll Poulsen KT, 200357-4729

Einhella 8, Hafnarfjörður
Stigi - Stigahús
Dags.: 22. nóvember 2019 Mkv.: 1:20
Teiknað / Hannað: Stærð: A1
PP / PP
Verknr.: 18-002 Nr. teikningar: 401 Útgáfa: