


PRENTAD: fimmtudagur, 14. nóvember 2019 13:57:06

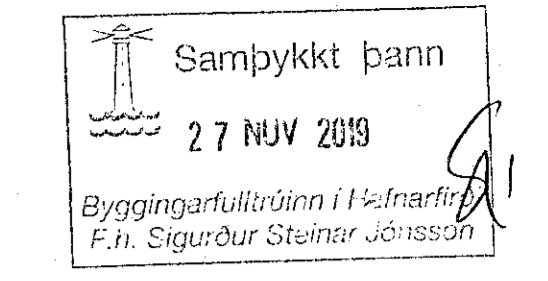





SKÝRINGAR:

Allar málsetningar eru í mm

Stál 235JR eða betra skv. IST EN 10025:2004
 Stál í stálvirki og festingar er heitstíkiðað
 (stæringarflokkur 4 skv. BR.)
 Ef ekki er annars getið á teikningum er lágmarks stærð
 (a) kverksúðu ≥3mm
 Boltar, rær og skinnur eru minnst í styrkleikaflokk 8.8 og heitstíkiðað.

Grauta skal undir súlufætur með Velosit NG 512 eða samþerlegu efni.

Teikning er aprint af teikningu DS Stálkonstruktion fyrir stáburðarvirki í efnisgeymslu Hlaðbæ Colas sem reisa á við Gullhella 1 í Hafnarfirði.
 Hönnun og útreikningar frá framleiðanda hafa verið yfirfinn og staðfest að notað hafi verið rétt grunnliggi snjó-, vind- og jarðskjálftalags fyrir Hafnarfirði.
 Staðfest er að færslur eru innan leyftra marka fyrir iðnaðarhúsnæði í C-klassa skv. grein 8.2.5. gr. 1 byggingarreglugerð (nr. 112/2012).

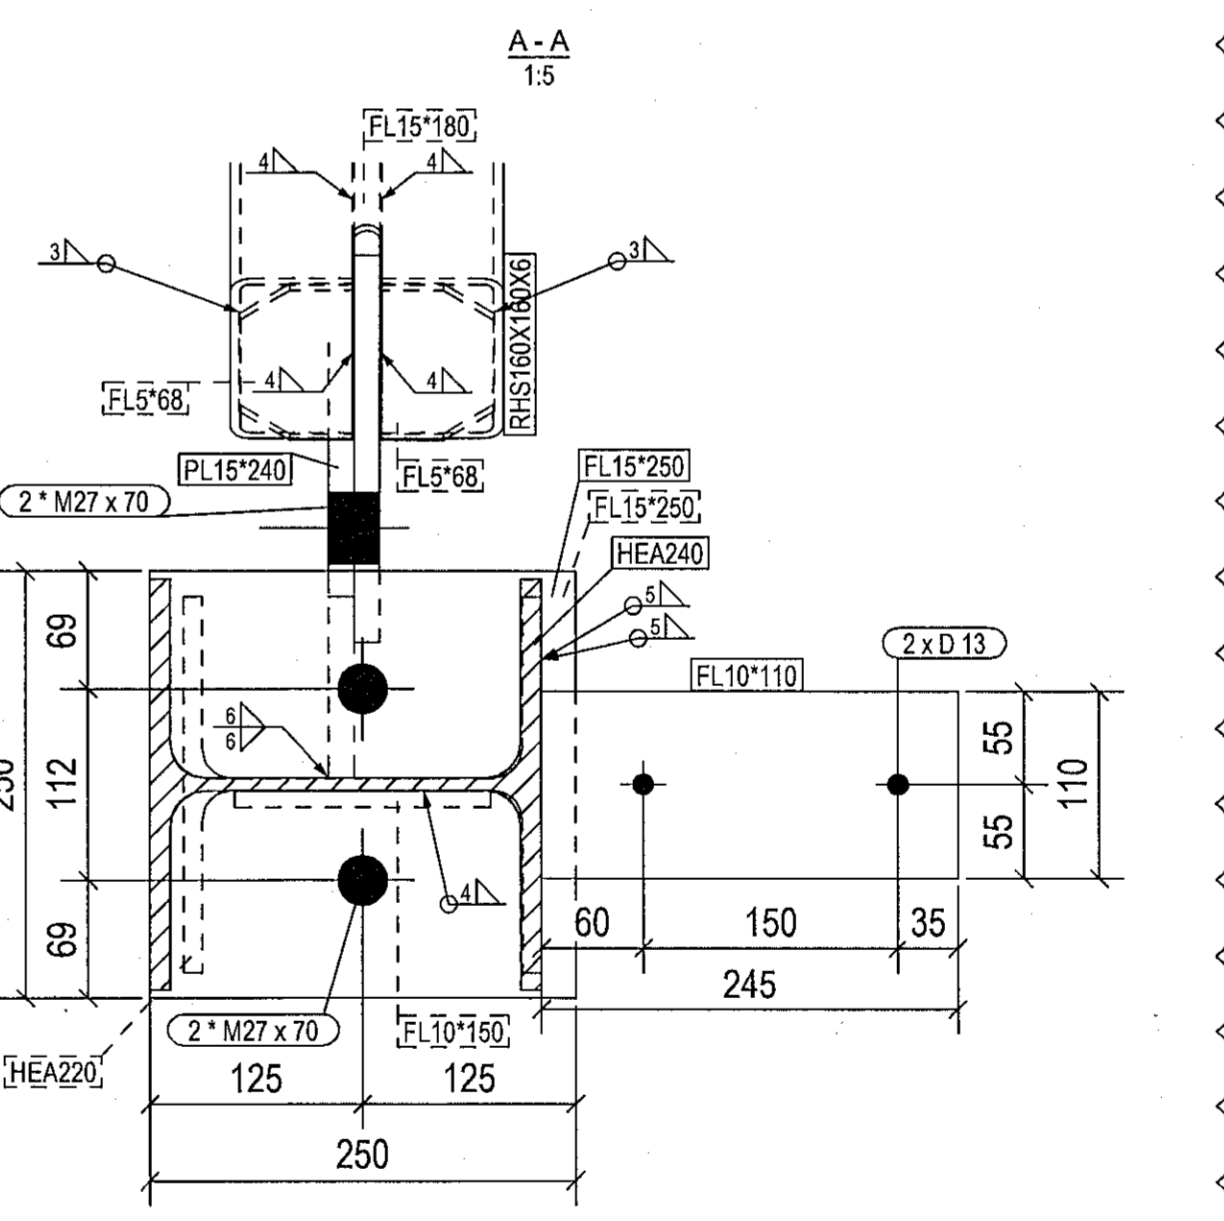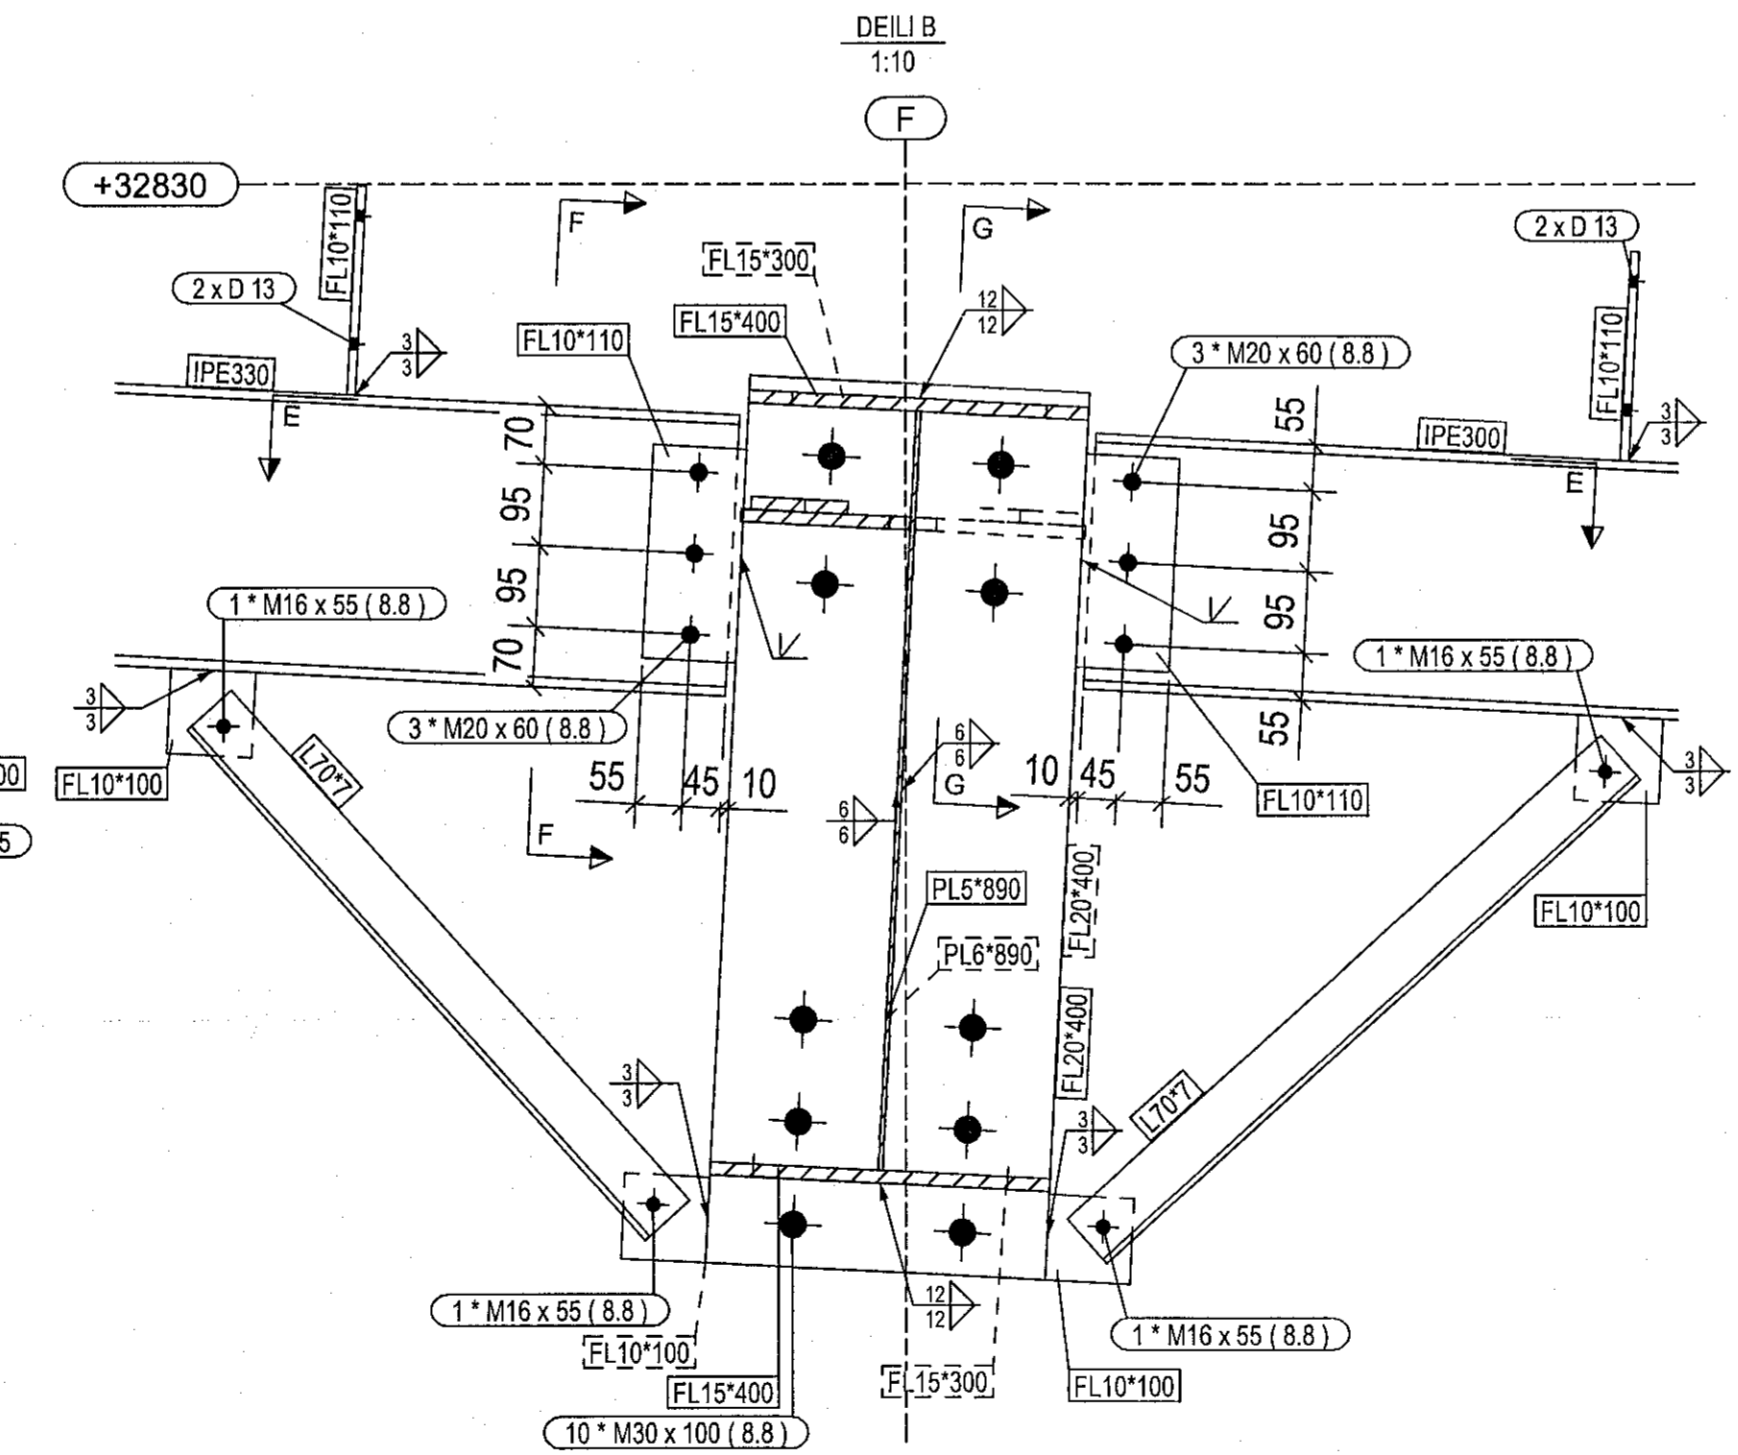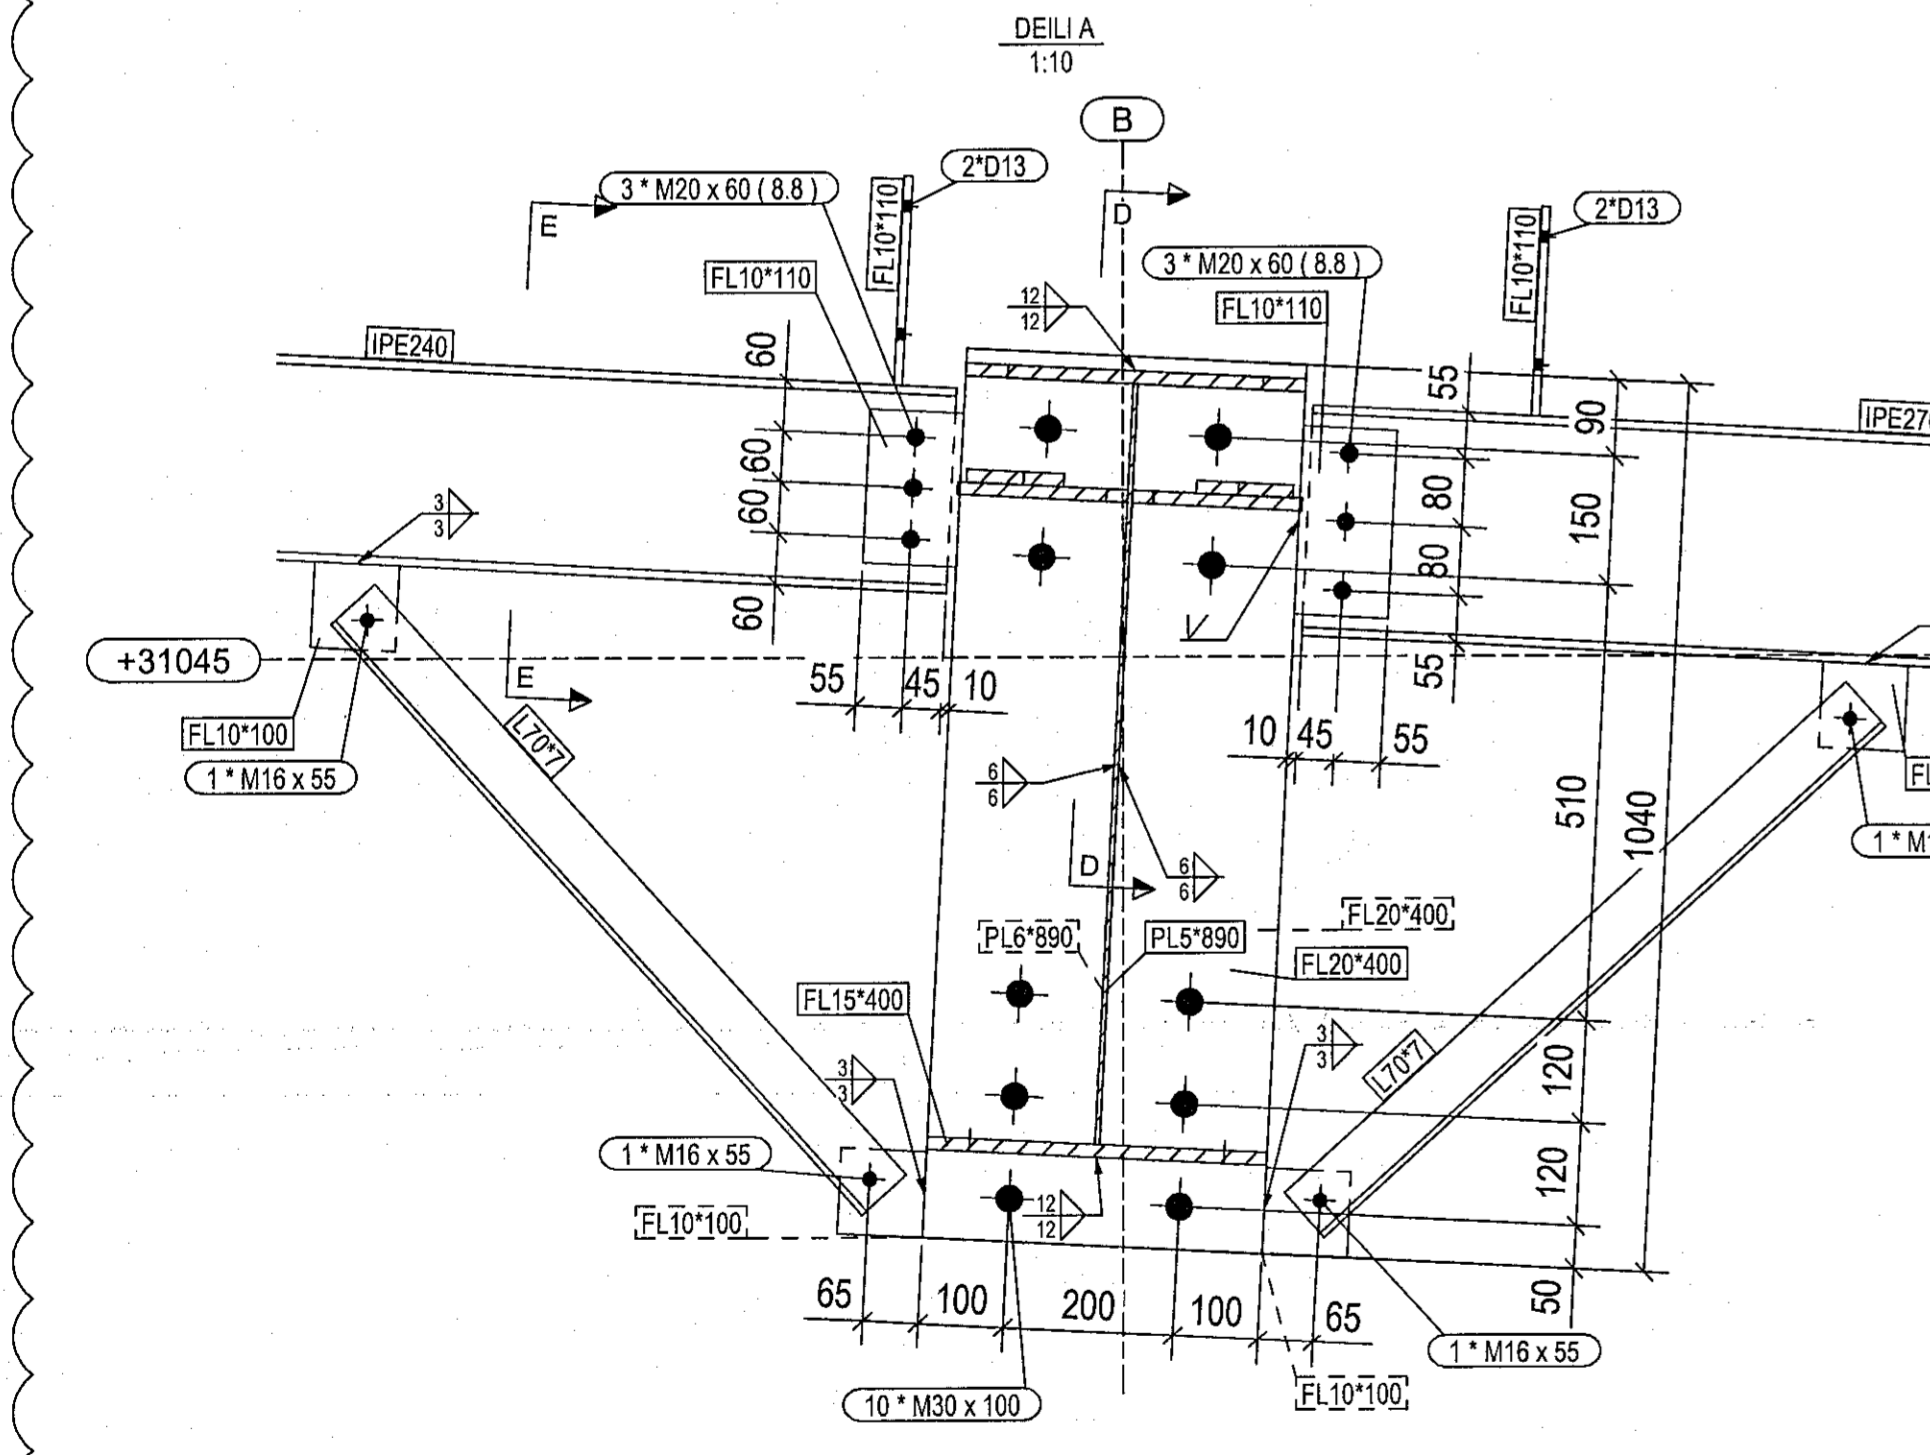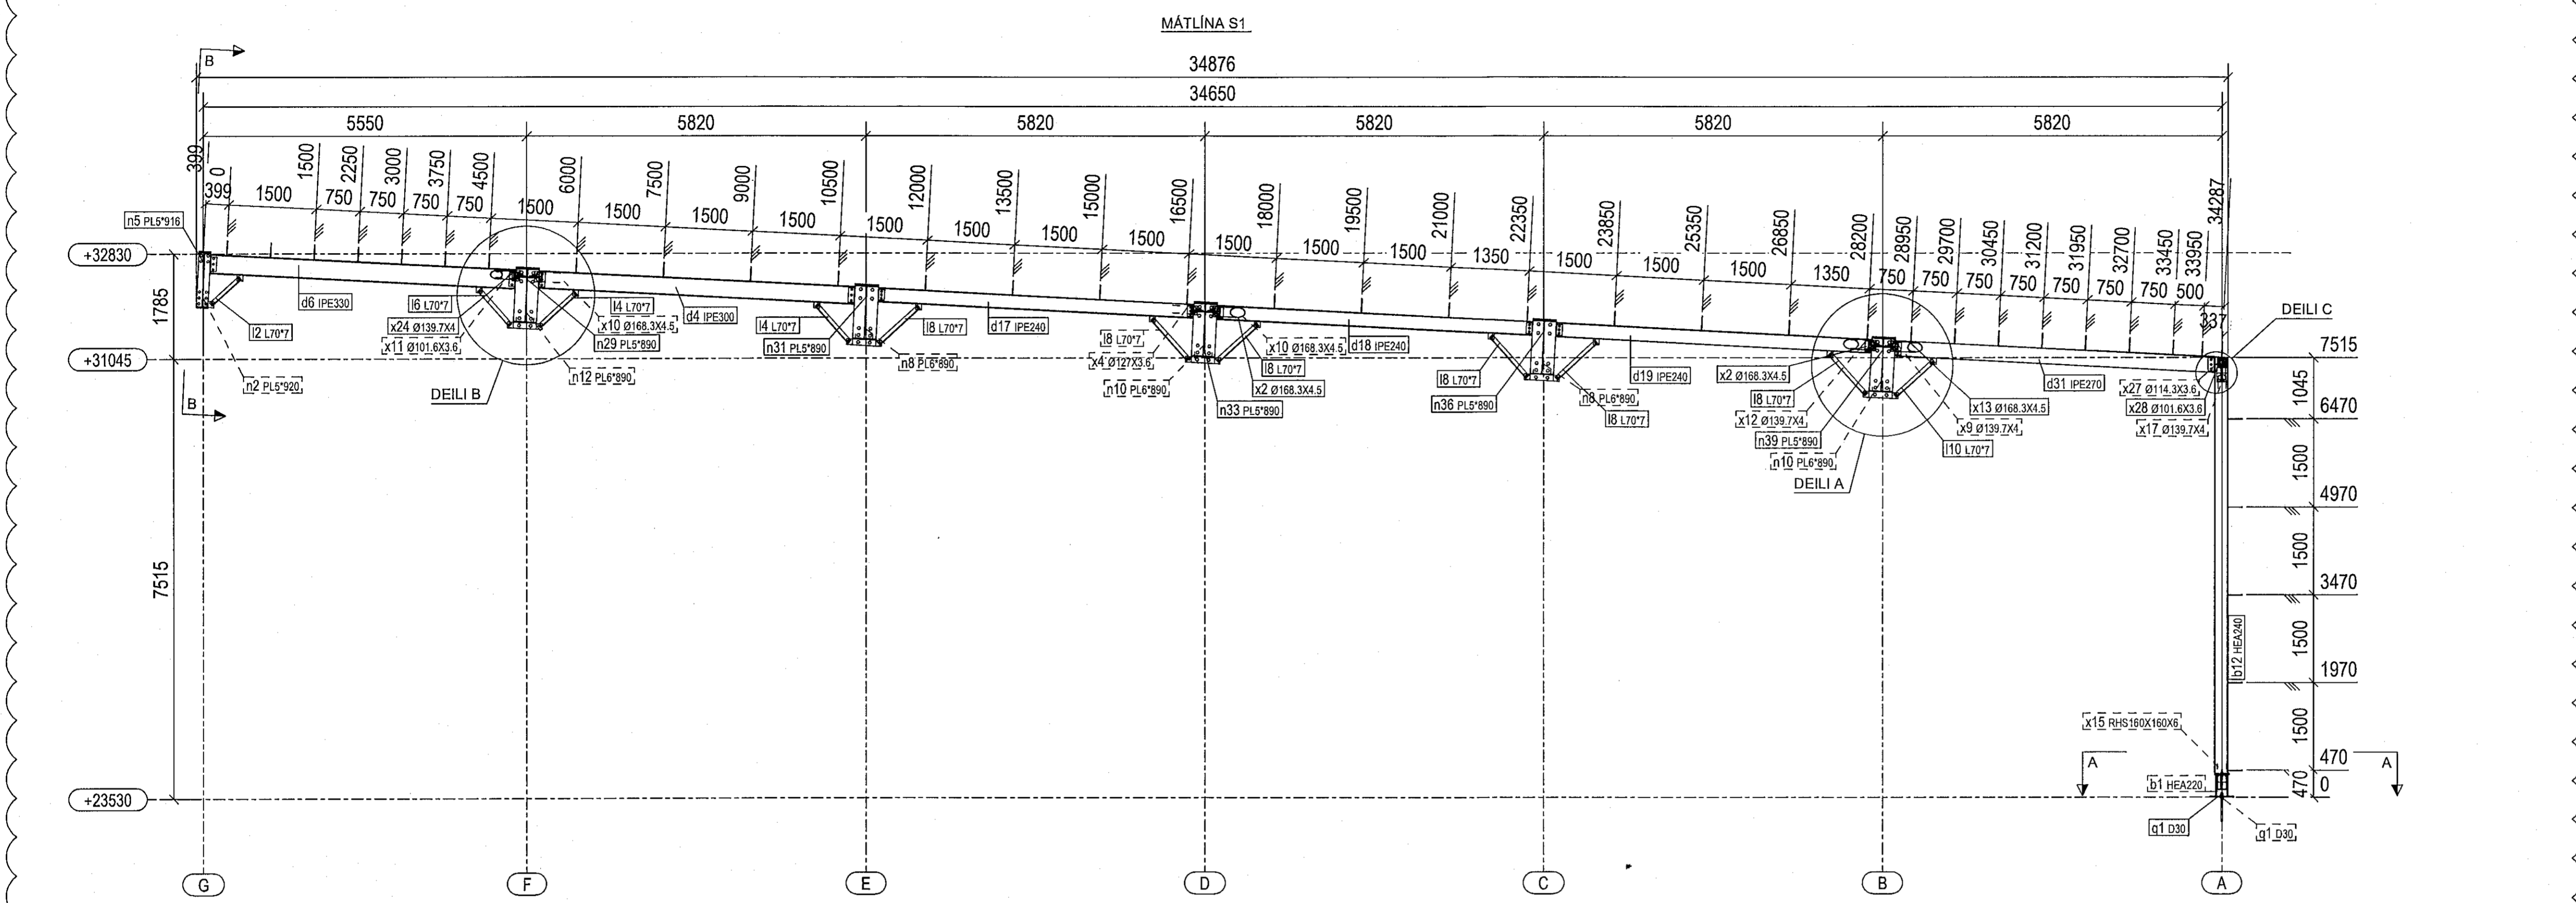


**SJÁ TEIKNINGU:
 SDR-0210 - MÁTLÍNA S1 DEILI**

ÚTGÁFUFRILL					
ÚTG.	DAGS.	SKÝRINGAR	HANNAÐ	YFIRF.	SAMÞ.
01	31.10.2019	BYGGINGARTEIKNING	AMS	JM	AMS
02	14.11.2019	TEXTI ÍSLENSKABÚÐ	AMS	JM	AMS

DAGS. UNDRISKRIFAR: ADALHÖNNUNUR F.H. MANNVIT (NAFN OG KT.)
 14.11.2019
 Andar Martin Sigurðsson
 Kt. 170583-4429
 AM5

DAGS. UNDRISKRIFAR: SAMRÆMINGARFRUMMUNARTEIKNING (NAFN OG KT.)
 14.11.2019
 Andar Martin Sigurðsson
 Kt. 170583-4429
 AM5

BYGGT Á ADALUPPDRATTUM - DAGS: 29.10.2019 - ÚTGÁFA: 03

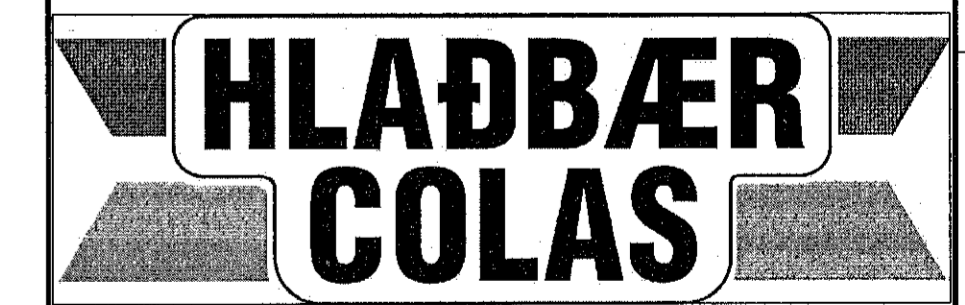

MANNVIT
 Urðarhvarfi 6 203 Kópavogi Sími: 422 3000 Fax: 422 3001
 www.mannvit.is mannvit@mennvit.is Kt: 430572-0169

HEITI VERKS: **HC EFNISGEYMSLA**
 GULLHELLA 1
 221 - HAFNARFJÖRDUR

FRUMÚTGÁFA	MKV.	STÆRD	
31.10.2019	ÁN KVARDA	A1	
VERKNUMER	VERKHLUTI	TEKNINGANUMER	ÚTGÁFA
7.031.285	V33	SDR-0209	02