
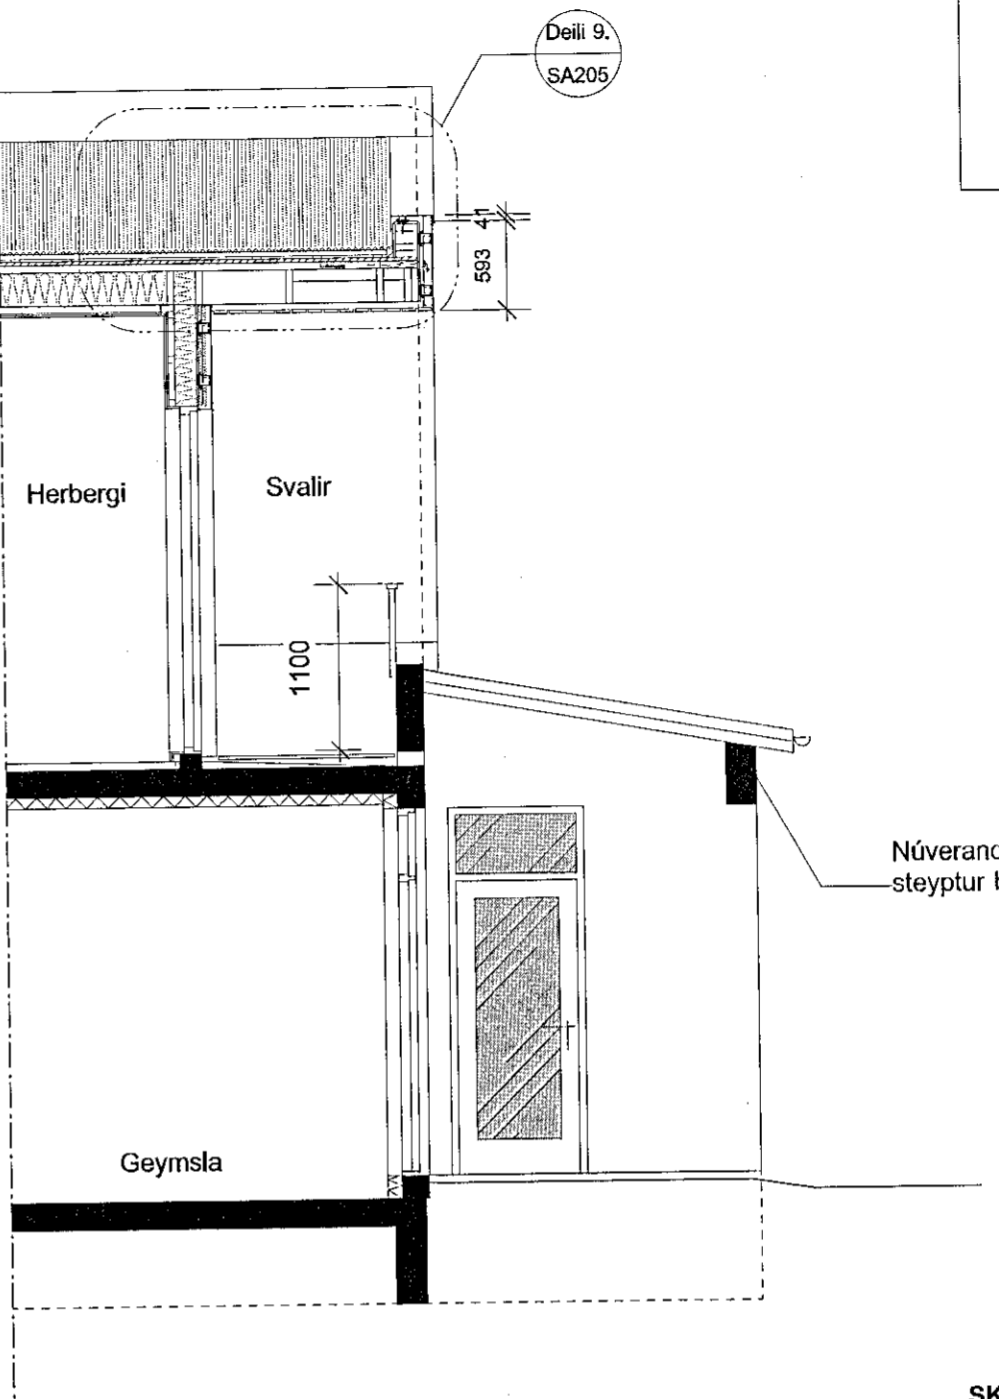


Samþykkt þann
30 NOV 2019
Byggingarfulltrúinn í Hafnarfirði
F.h. Sigurður Steinar Jónsson

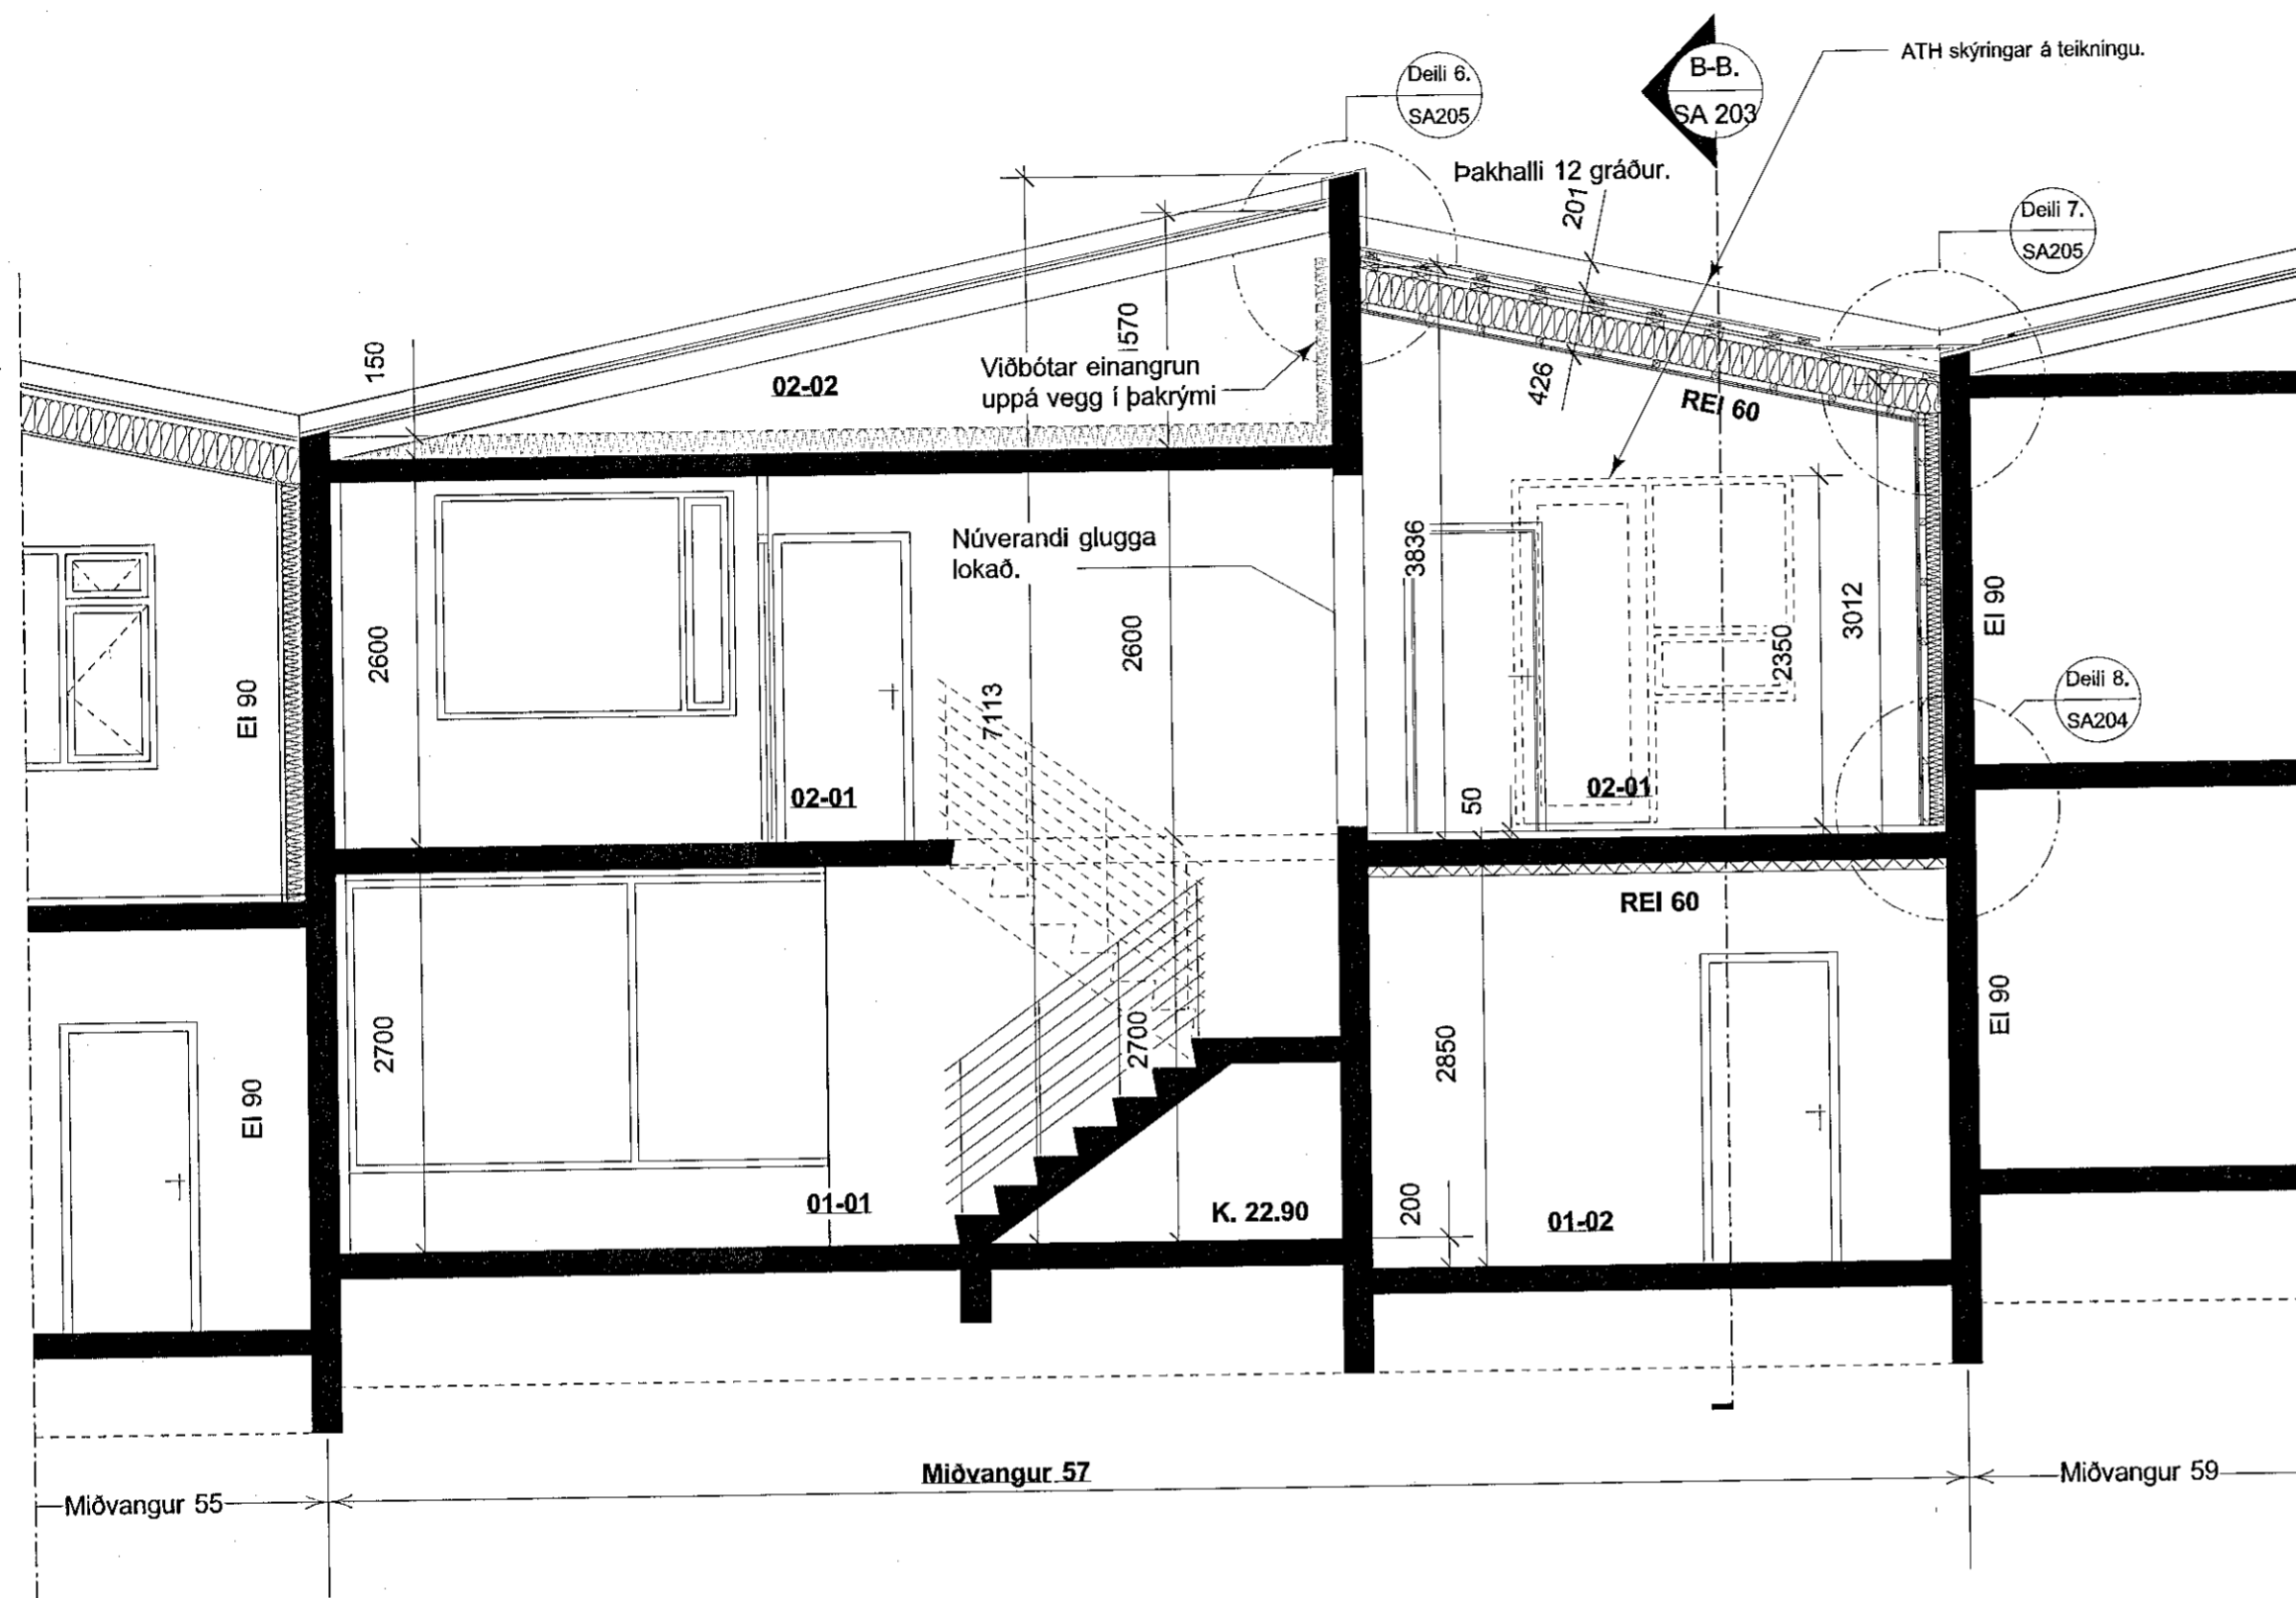

SA 203 Snið B-B.
Mkv. 1:50

SA 201 Snið A-A.
Mkv. 1:10

SKÝRINGAR:
Þar sem um er að ræða viðbyggingu við eldra hús skal tryggja að hæð á gluggum í viðbyggingu sé örugglega í sömu hæð og á núverandi húsi.
Á sama hátt þarf að tryggja að kantur við þakbrúnir sé aðlagður að aðliggjandi húsi.

ÖLL MÁL Á TEIKNINGUM ERU MILLIMETRAR
VARÐANDI SKÝRINGAR SJÁ TEIKNINGU SA201
HJÁLAGÐAR TEIKNINGAR ERU GERÐAR EFTIR FYRIRLIGGJANDI TEIKNINGUM, MÆLINGM Á STAÐNUM OG UPPLÝSINGUM FRÁ EIGENDUM

Miðvangur 57, 220 Hafnarfirði
Séruppdráttur arkitekts.
Þversnið

Mkv.	1:50	Teikn. nr.	SA 203
Dags.	17.11. 2019	Breytt dags.	
Teiknað.	GJ.	Stærð teikn.	A2.

Gudmundur Jónsson
byggingafræðingur BFI
kt. 041260-4839
Heiðvangi 28, 220 Hf.
s. 565 5508-866 1299
gud.jons@simmet.is