




Samþykkt þann
3 0 NOV 2019
Byggingarfulltrúinn í Hafnarfirði
F.h. Sigurður Steinar Jónsson

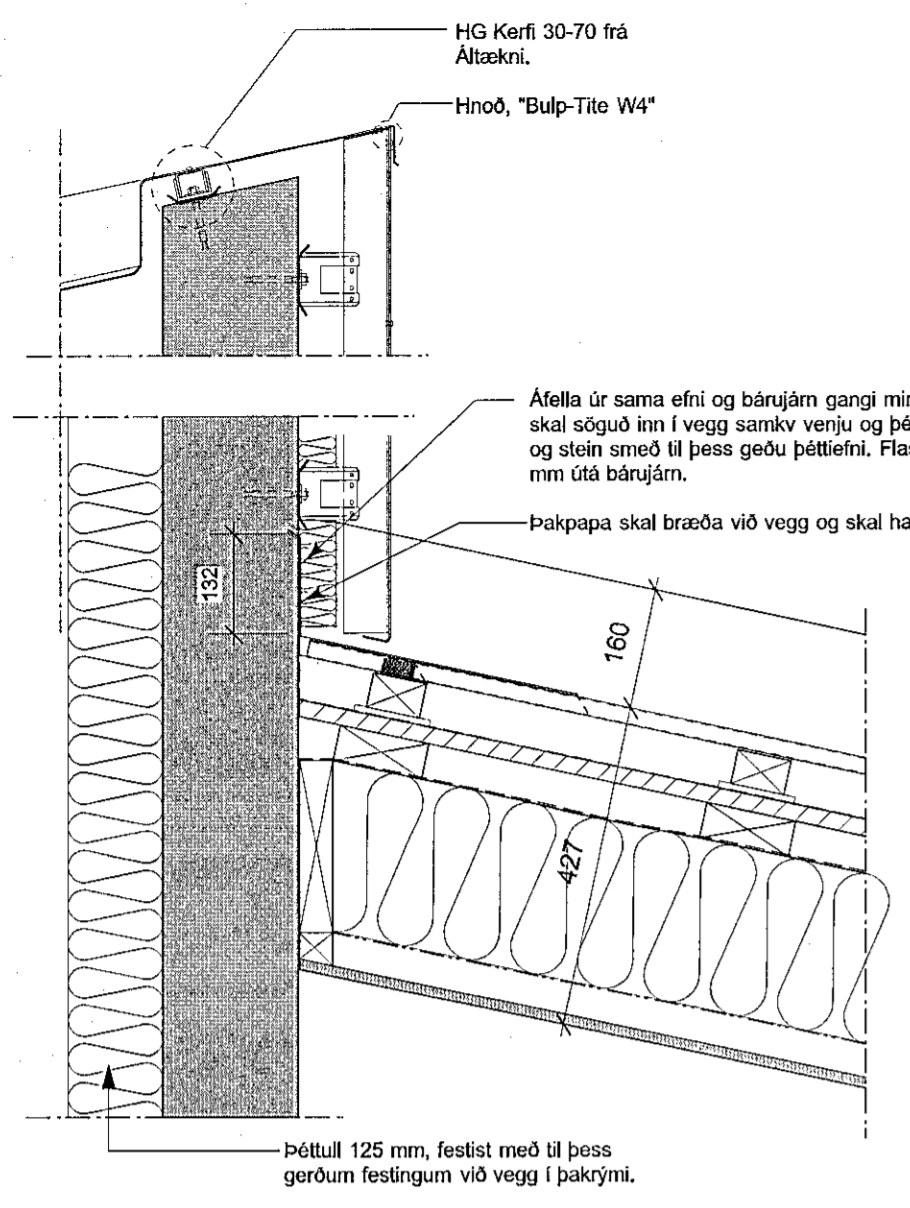

2.05 Deili 6.
Mkv. 1:10

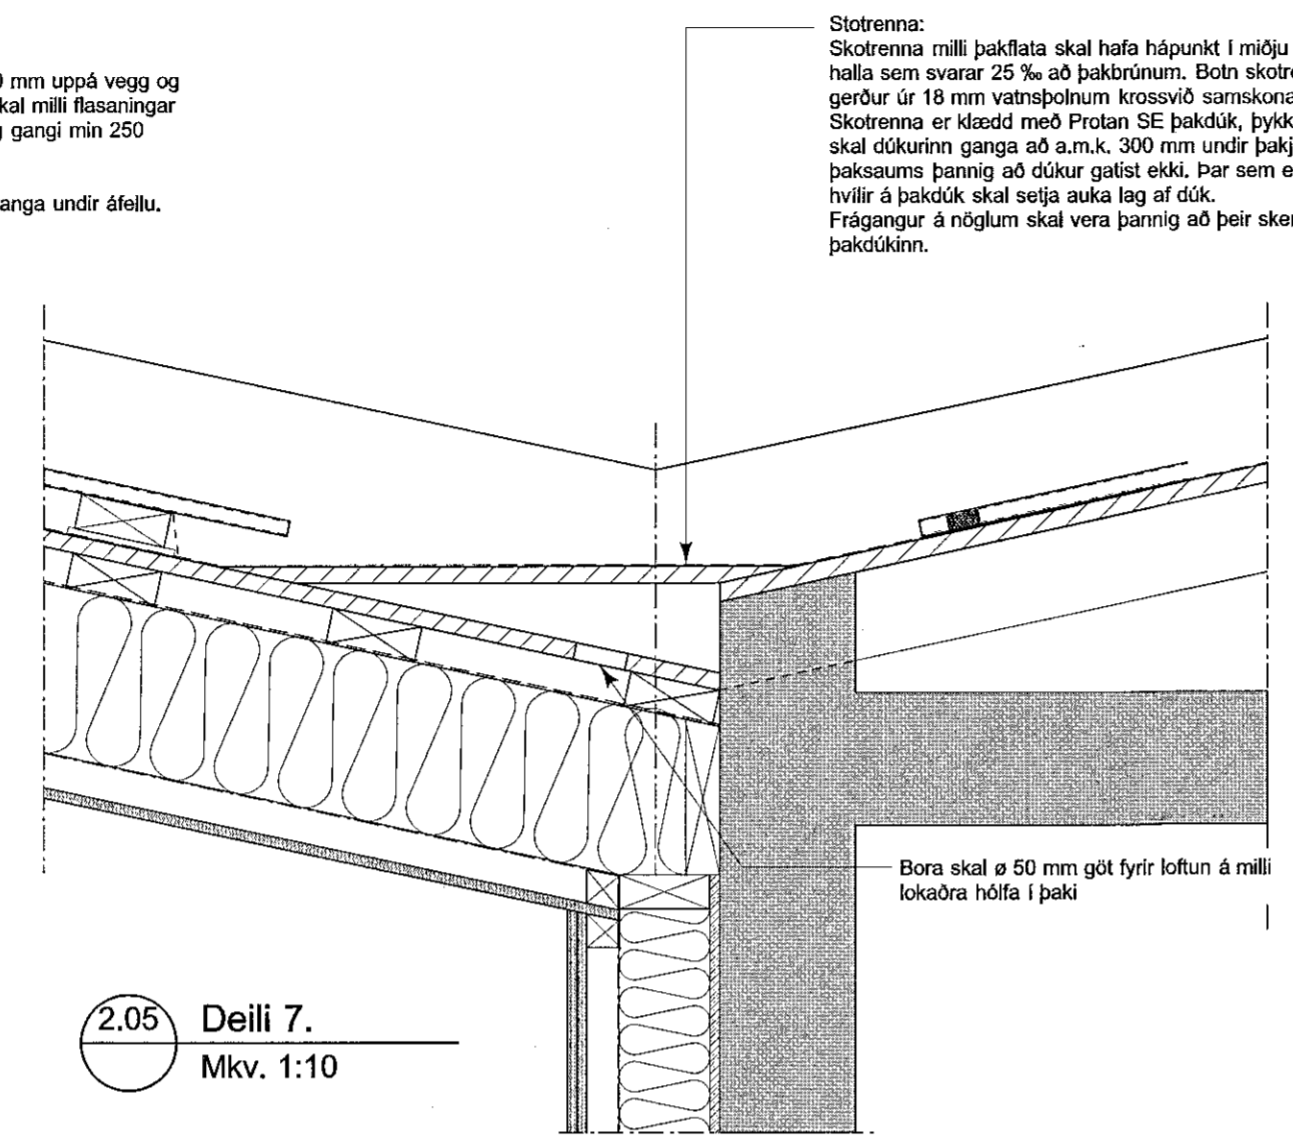

2.05 Deili 7.
Mkv. 1:10

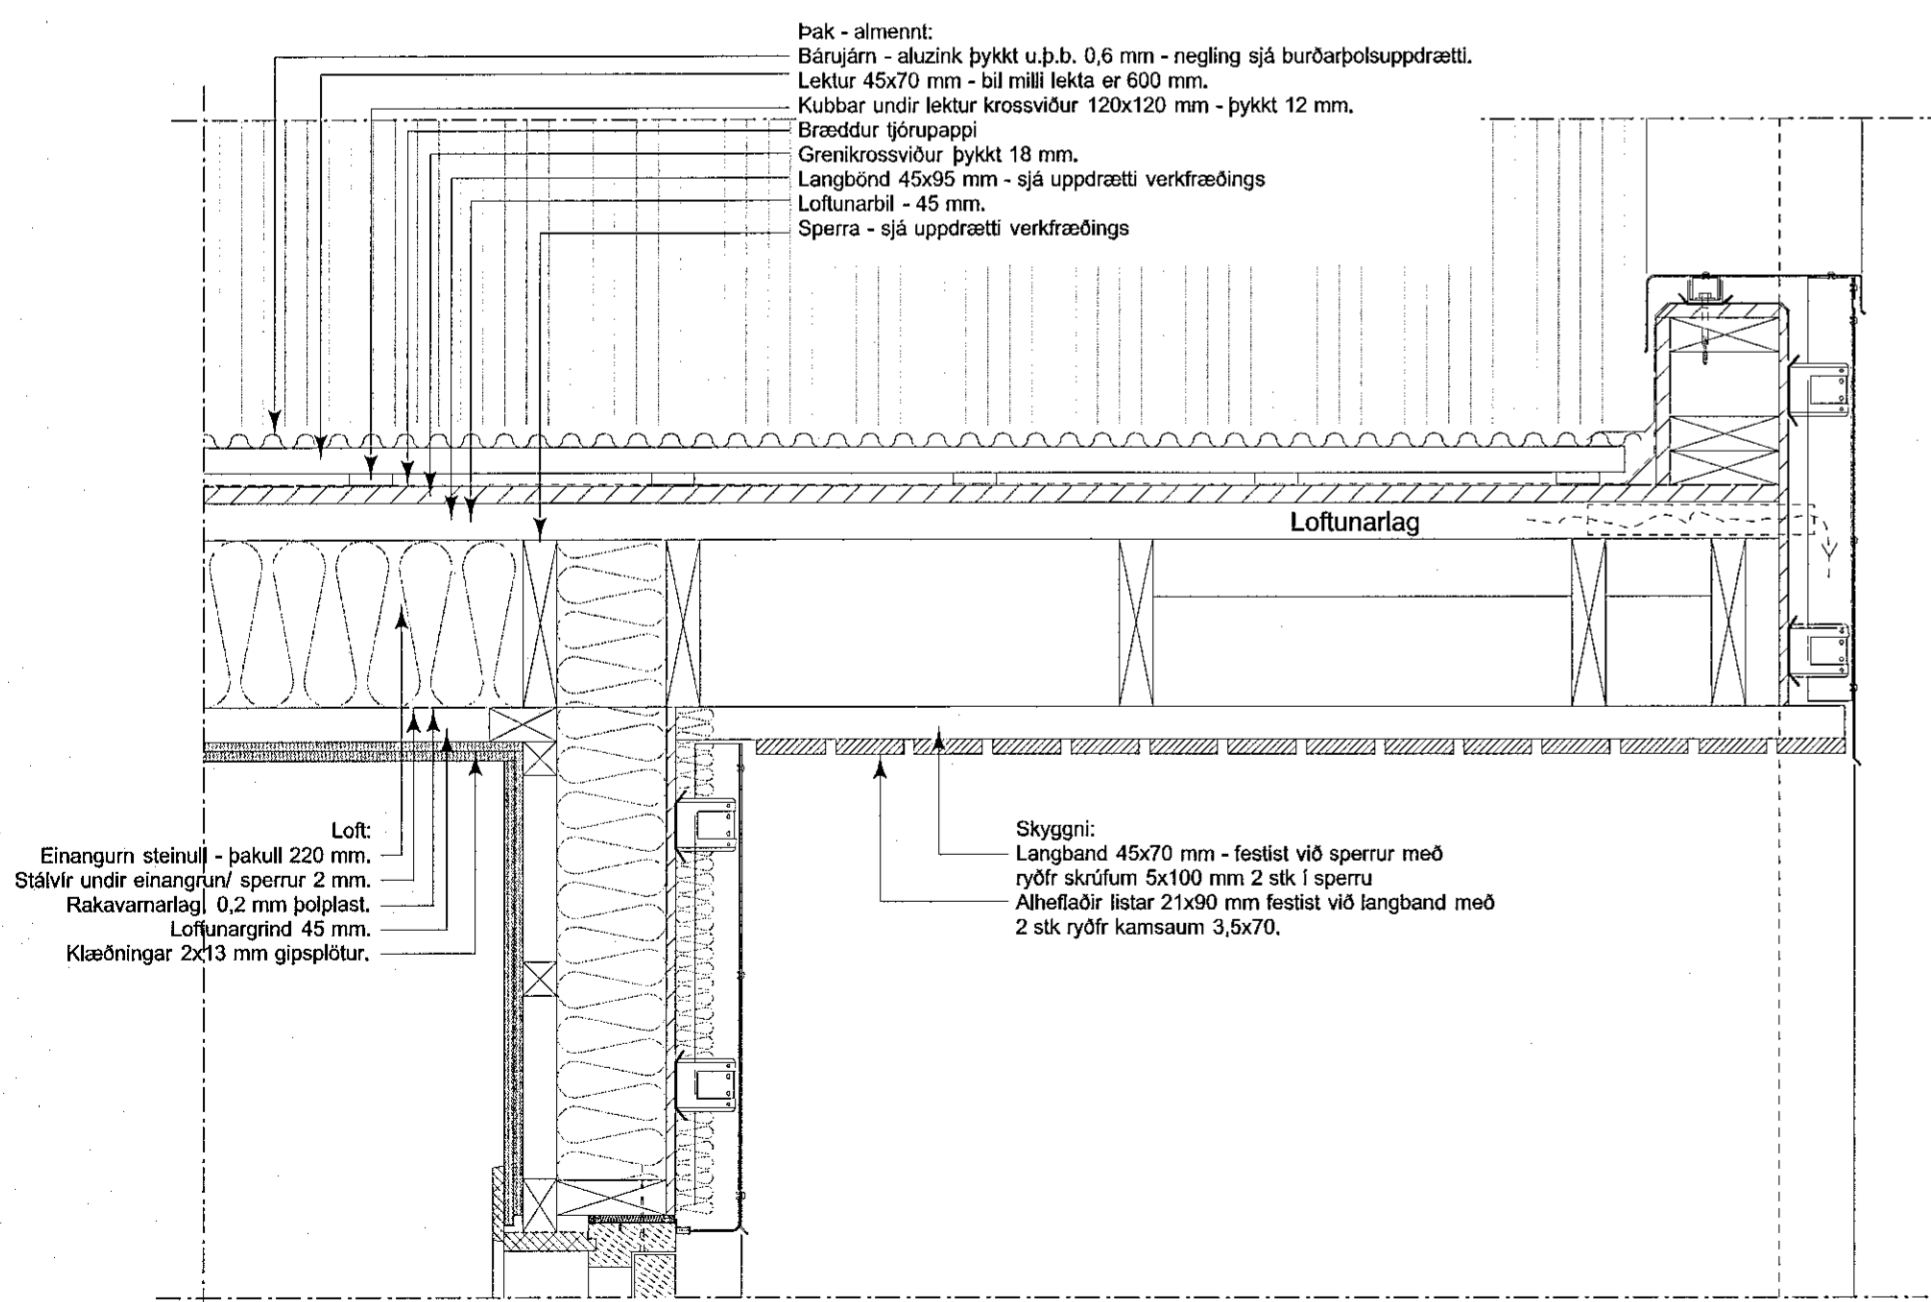

2.05 Deili 9.
Mkv. 1:10

ÖLL MÁL Á TEIKNINGUM ERU MILLIMETRAR
VARÐANDI SKÝRINGAR SJÁ TEIKNINGU SA201
HJÁLAGÐAR TEIKNINGAR ERU GERÐAR EFTIR FYRIRLIGGJANDI TEIKNINGUM, MÆLINGM Á STAÐNUM OG UPPLÝSINGUM FRÁ EIGENDUM

Miðvangur 57, 220 Hafnarfirði

Séruppdráttur arkitekts.
Deiliteikningar

Mkv.	1:10	Teikn. nr.	SA 205
Dags.	17.11. 2019	Breytt dags.	
Teiknað.	GJ.	Stærð teikn.	A2.

Guðmundur Jónsson
byggingafræðingur BÍ
kt. 041260-4839
Heiðvangi 28, 220 Hf.
s. 565 5508-866 1299
gud.jons@simnet.is.

[Signature]
Útdragsmynd af aðaldrömmi