
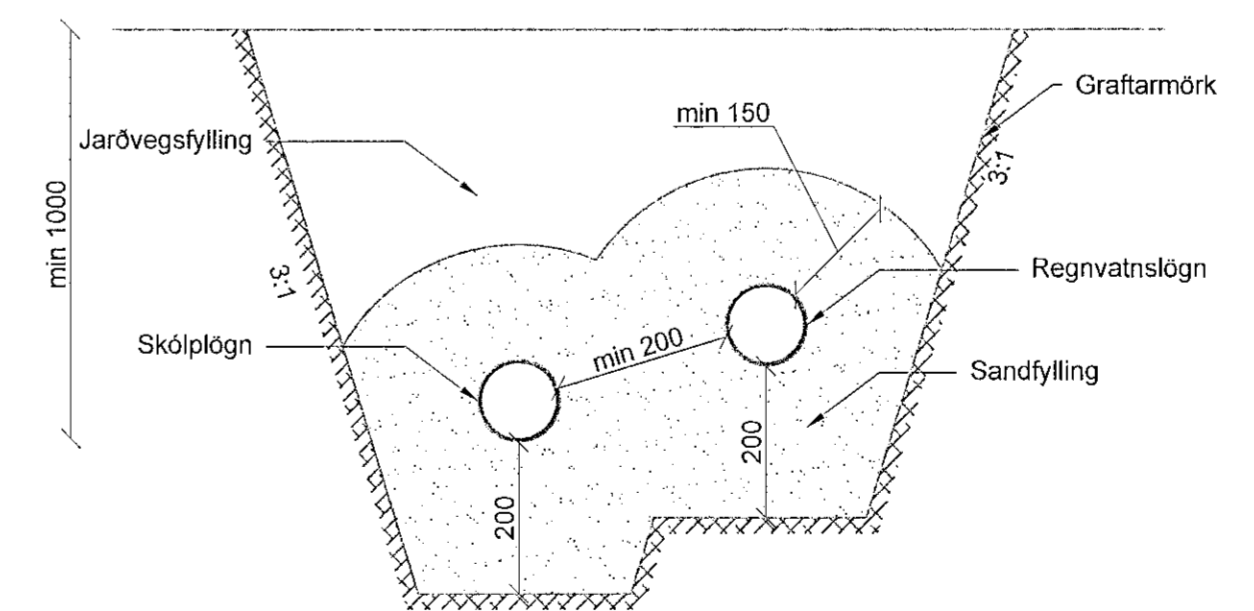
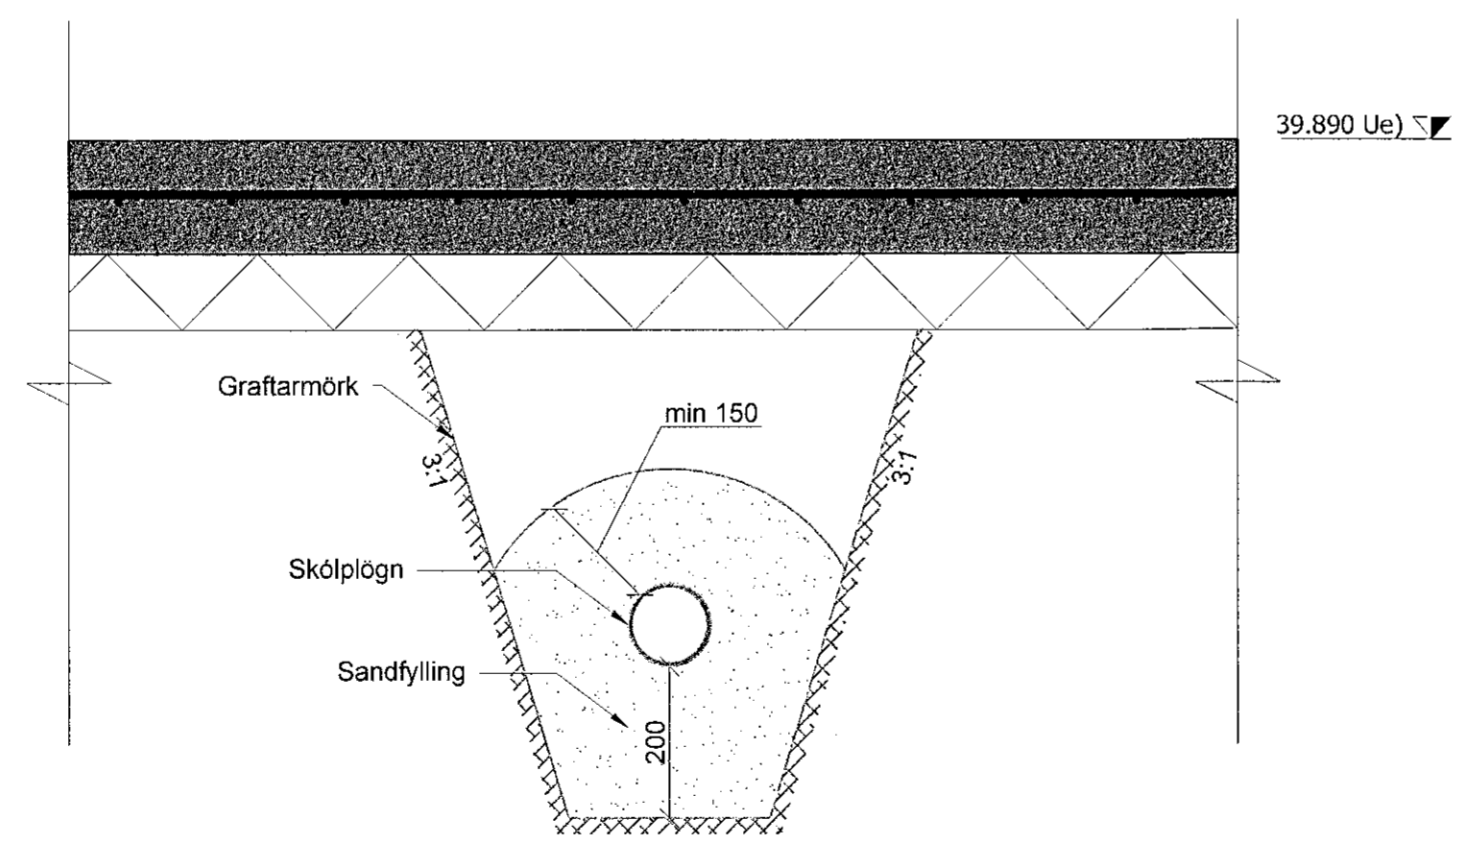


Samþykkt þann  
29 NOV 2019  
Byggingarfulltrúinn í Hafnarfjörð  
F.h. Sigurður Steinar Jónsson

Artun bófnunarskrá  
BSAEC 041267364B

- Magnmælir vatns
- Vatnssía
- ⊥ Aftöppun
- Hitaskynjari
- ⊕ Þrýstímælir
- Hitamæli
- ⊗ Stopploki
- ⊗ Einstreymislöki
- ⊗ Stíllöki
- ⊗ Mótrolöki
- ⊗ Öryggislöki
- ⊗ Dæla
- Sjálfvirk loftæming
- ⊗ Varmaskiptir
- Þennsluker
- ⊗ Sjálfvirkur stjórnloki
- ⊗ Hita- og þrýstistýrður löki
- ⊗ Hitastýrður löki
- ⊗ Sjálfvirk áfylling

- Hitaveita framrás
- Hitaveita bakrás
- Neystuvatn kalt
- Neystuvatn heitt
- Skólplögn

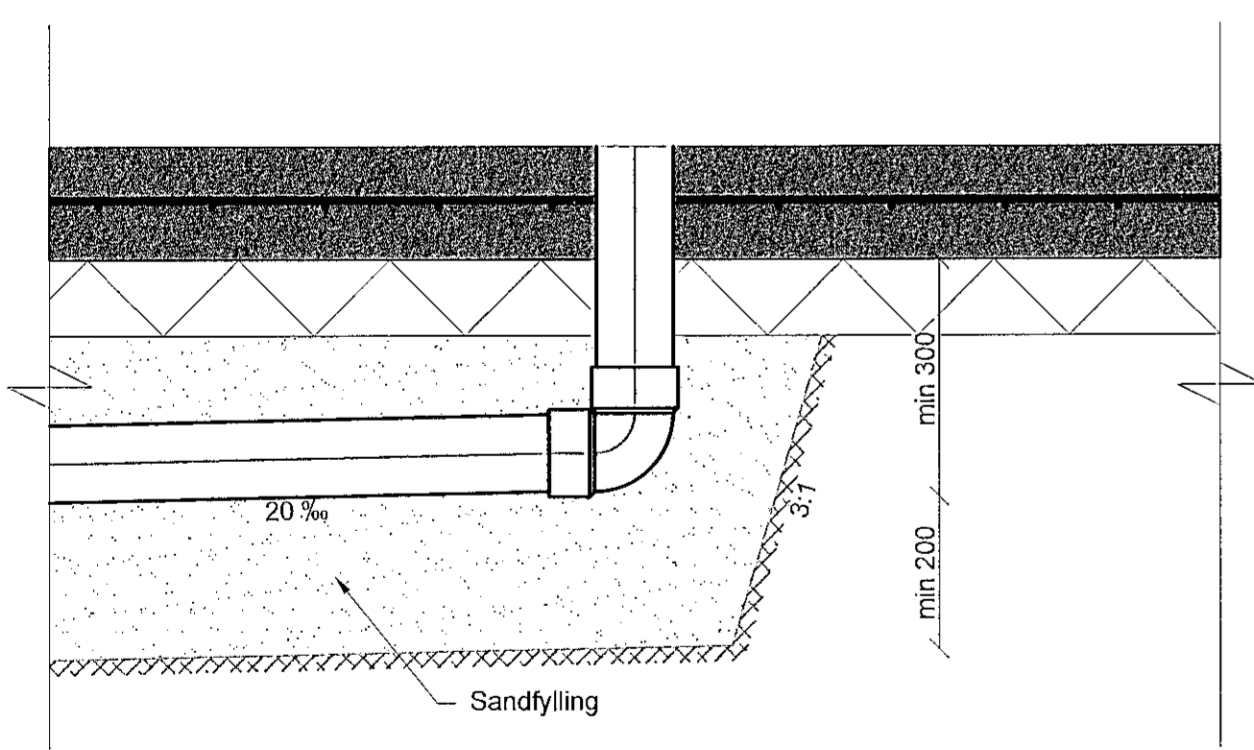

Skýringar:  
Allar lagnir undir plötu skulu vera af gerðinni PVC DN100 með ekki minni halla en 20 ‰.

Skýringar:  
Skólplögn skal liggja neðar heldur en regnvatnslögn. Skulu þær liggja í sandfyllingu með ekki minna en 200mm fjarlægð á milli lagna.

6				
5				
4				
3				
2				
1	Neystuvatn	Hitaveita	Regnvatn	Skólplögn
△	Skýringar	Hannað	Rínt	Samþ. Daga:

**ORBICON** Ármál 4-6, 108 Reykjavík  
Sími (+354) 6680510  
Tílvísingartæknifélagið  
Alltaf á verkisráðstöð

Verknúmer: 8091800031 Kl.: 040381-4499

Samþykkt

ÖLDUGATA 45 - 220 HAFNARFJÖRÐUR  
ÍBÚÐAKJARNI M/ 6 SÉRBYLI  
(59) lagnir  
Almennar skýringar

Frumst. blaðs: A1 Tekn. nr.: Útg.:  
Mkv.: Br. K08-59201 -7-

BSAEC 041267364B