




A Snið 1:50

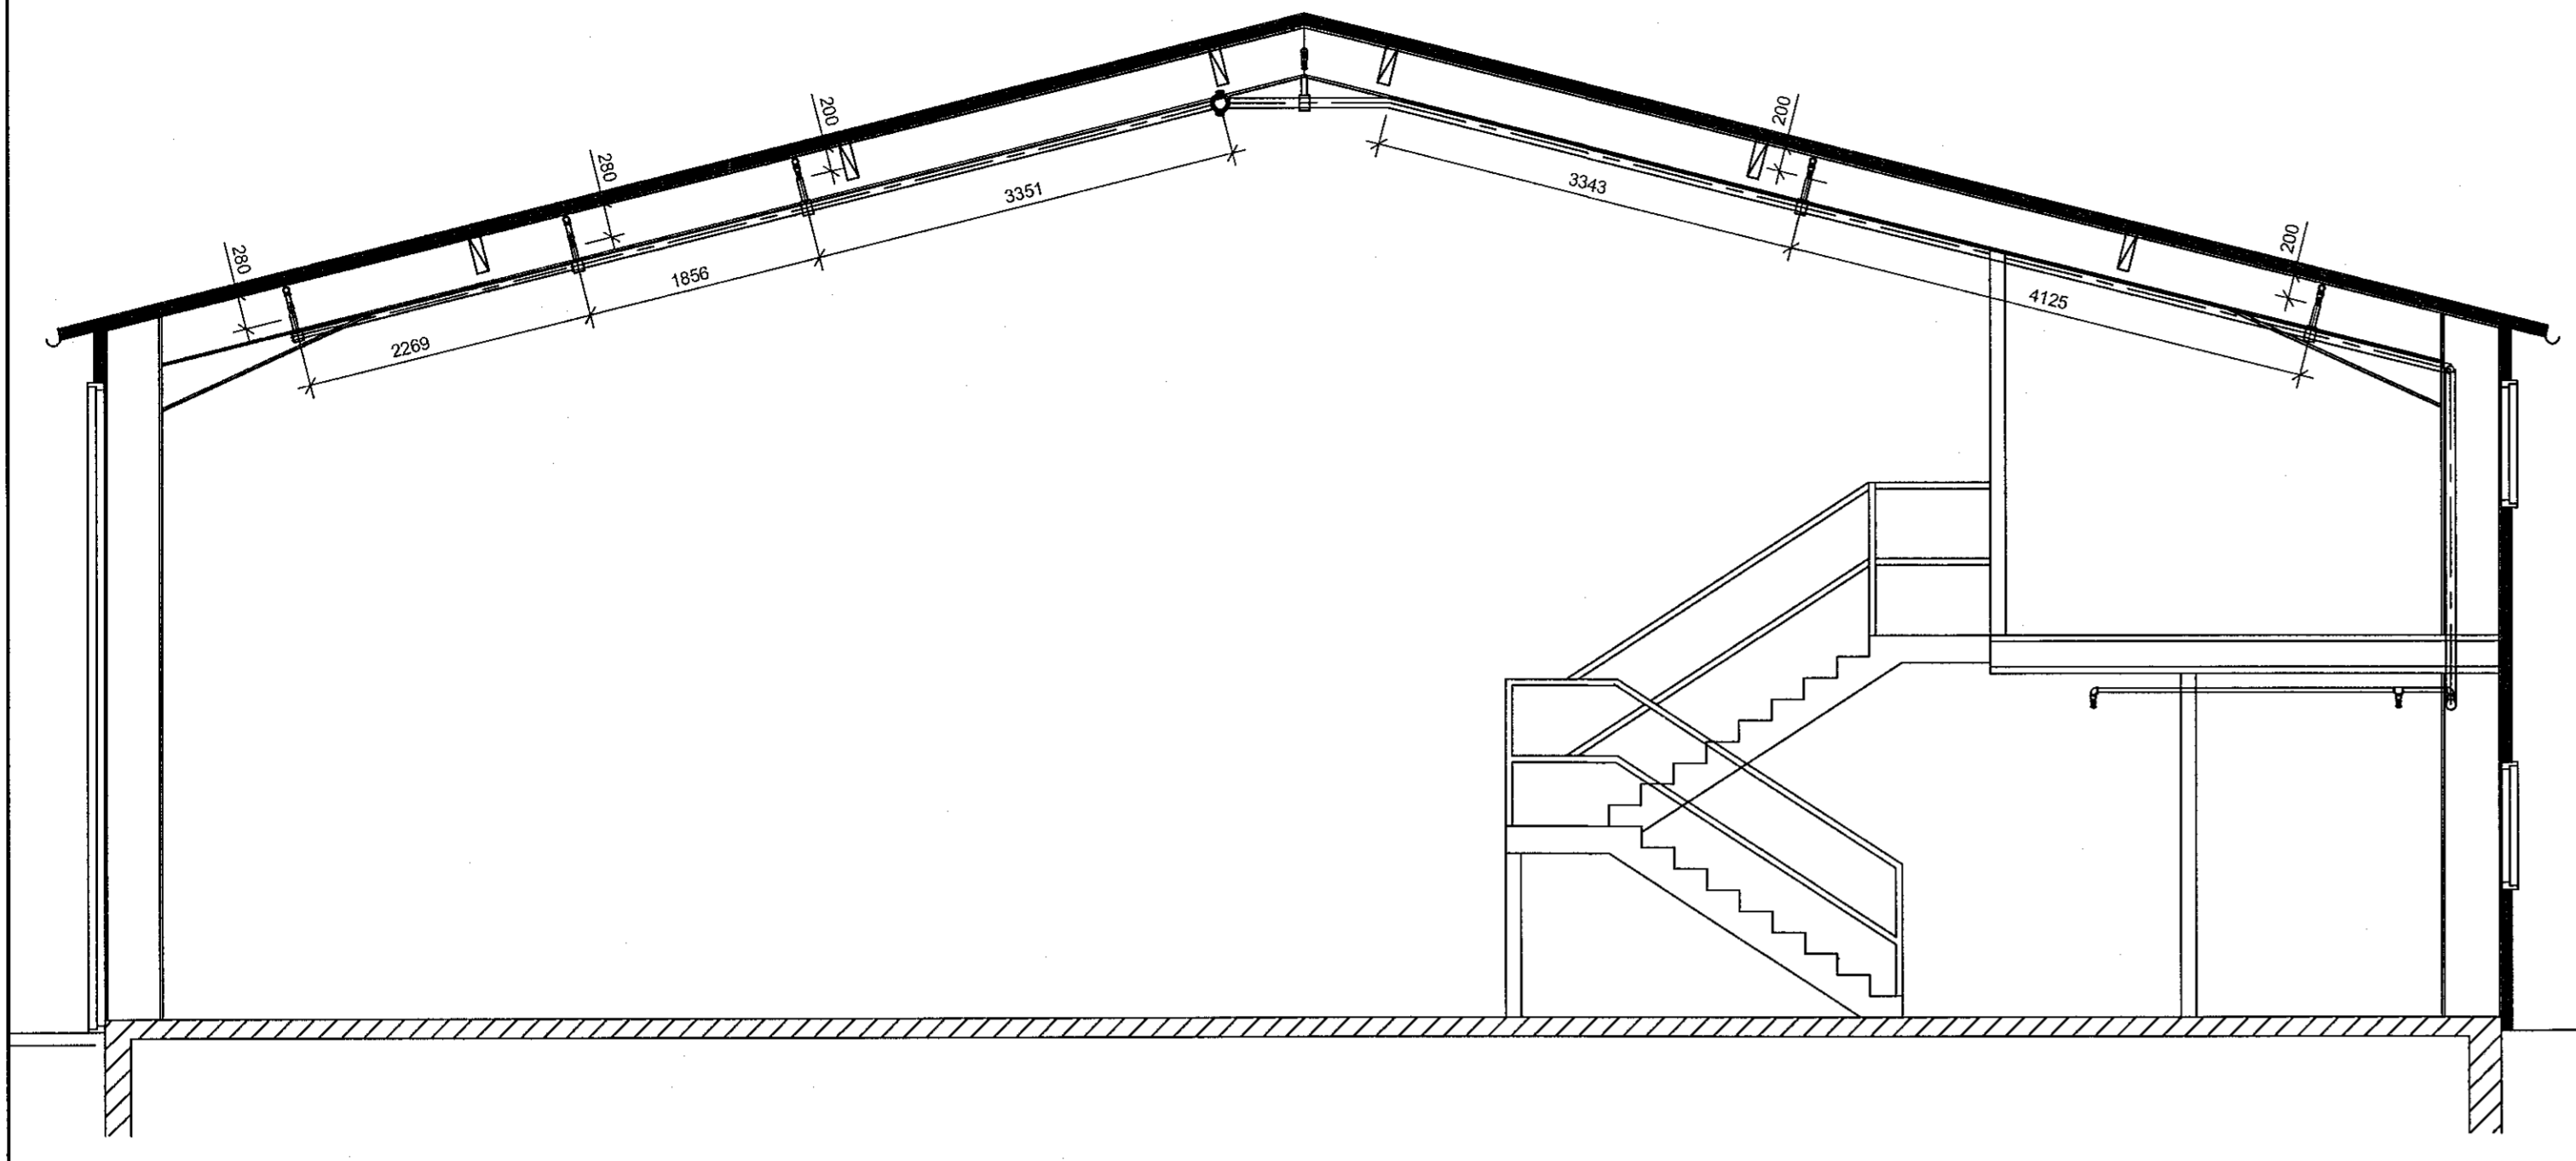

C Snið 1:20

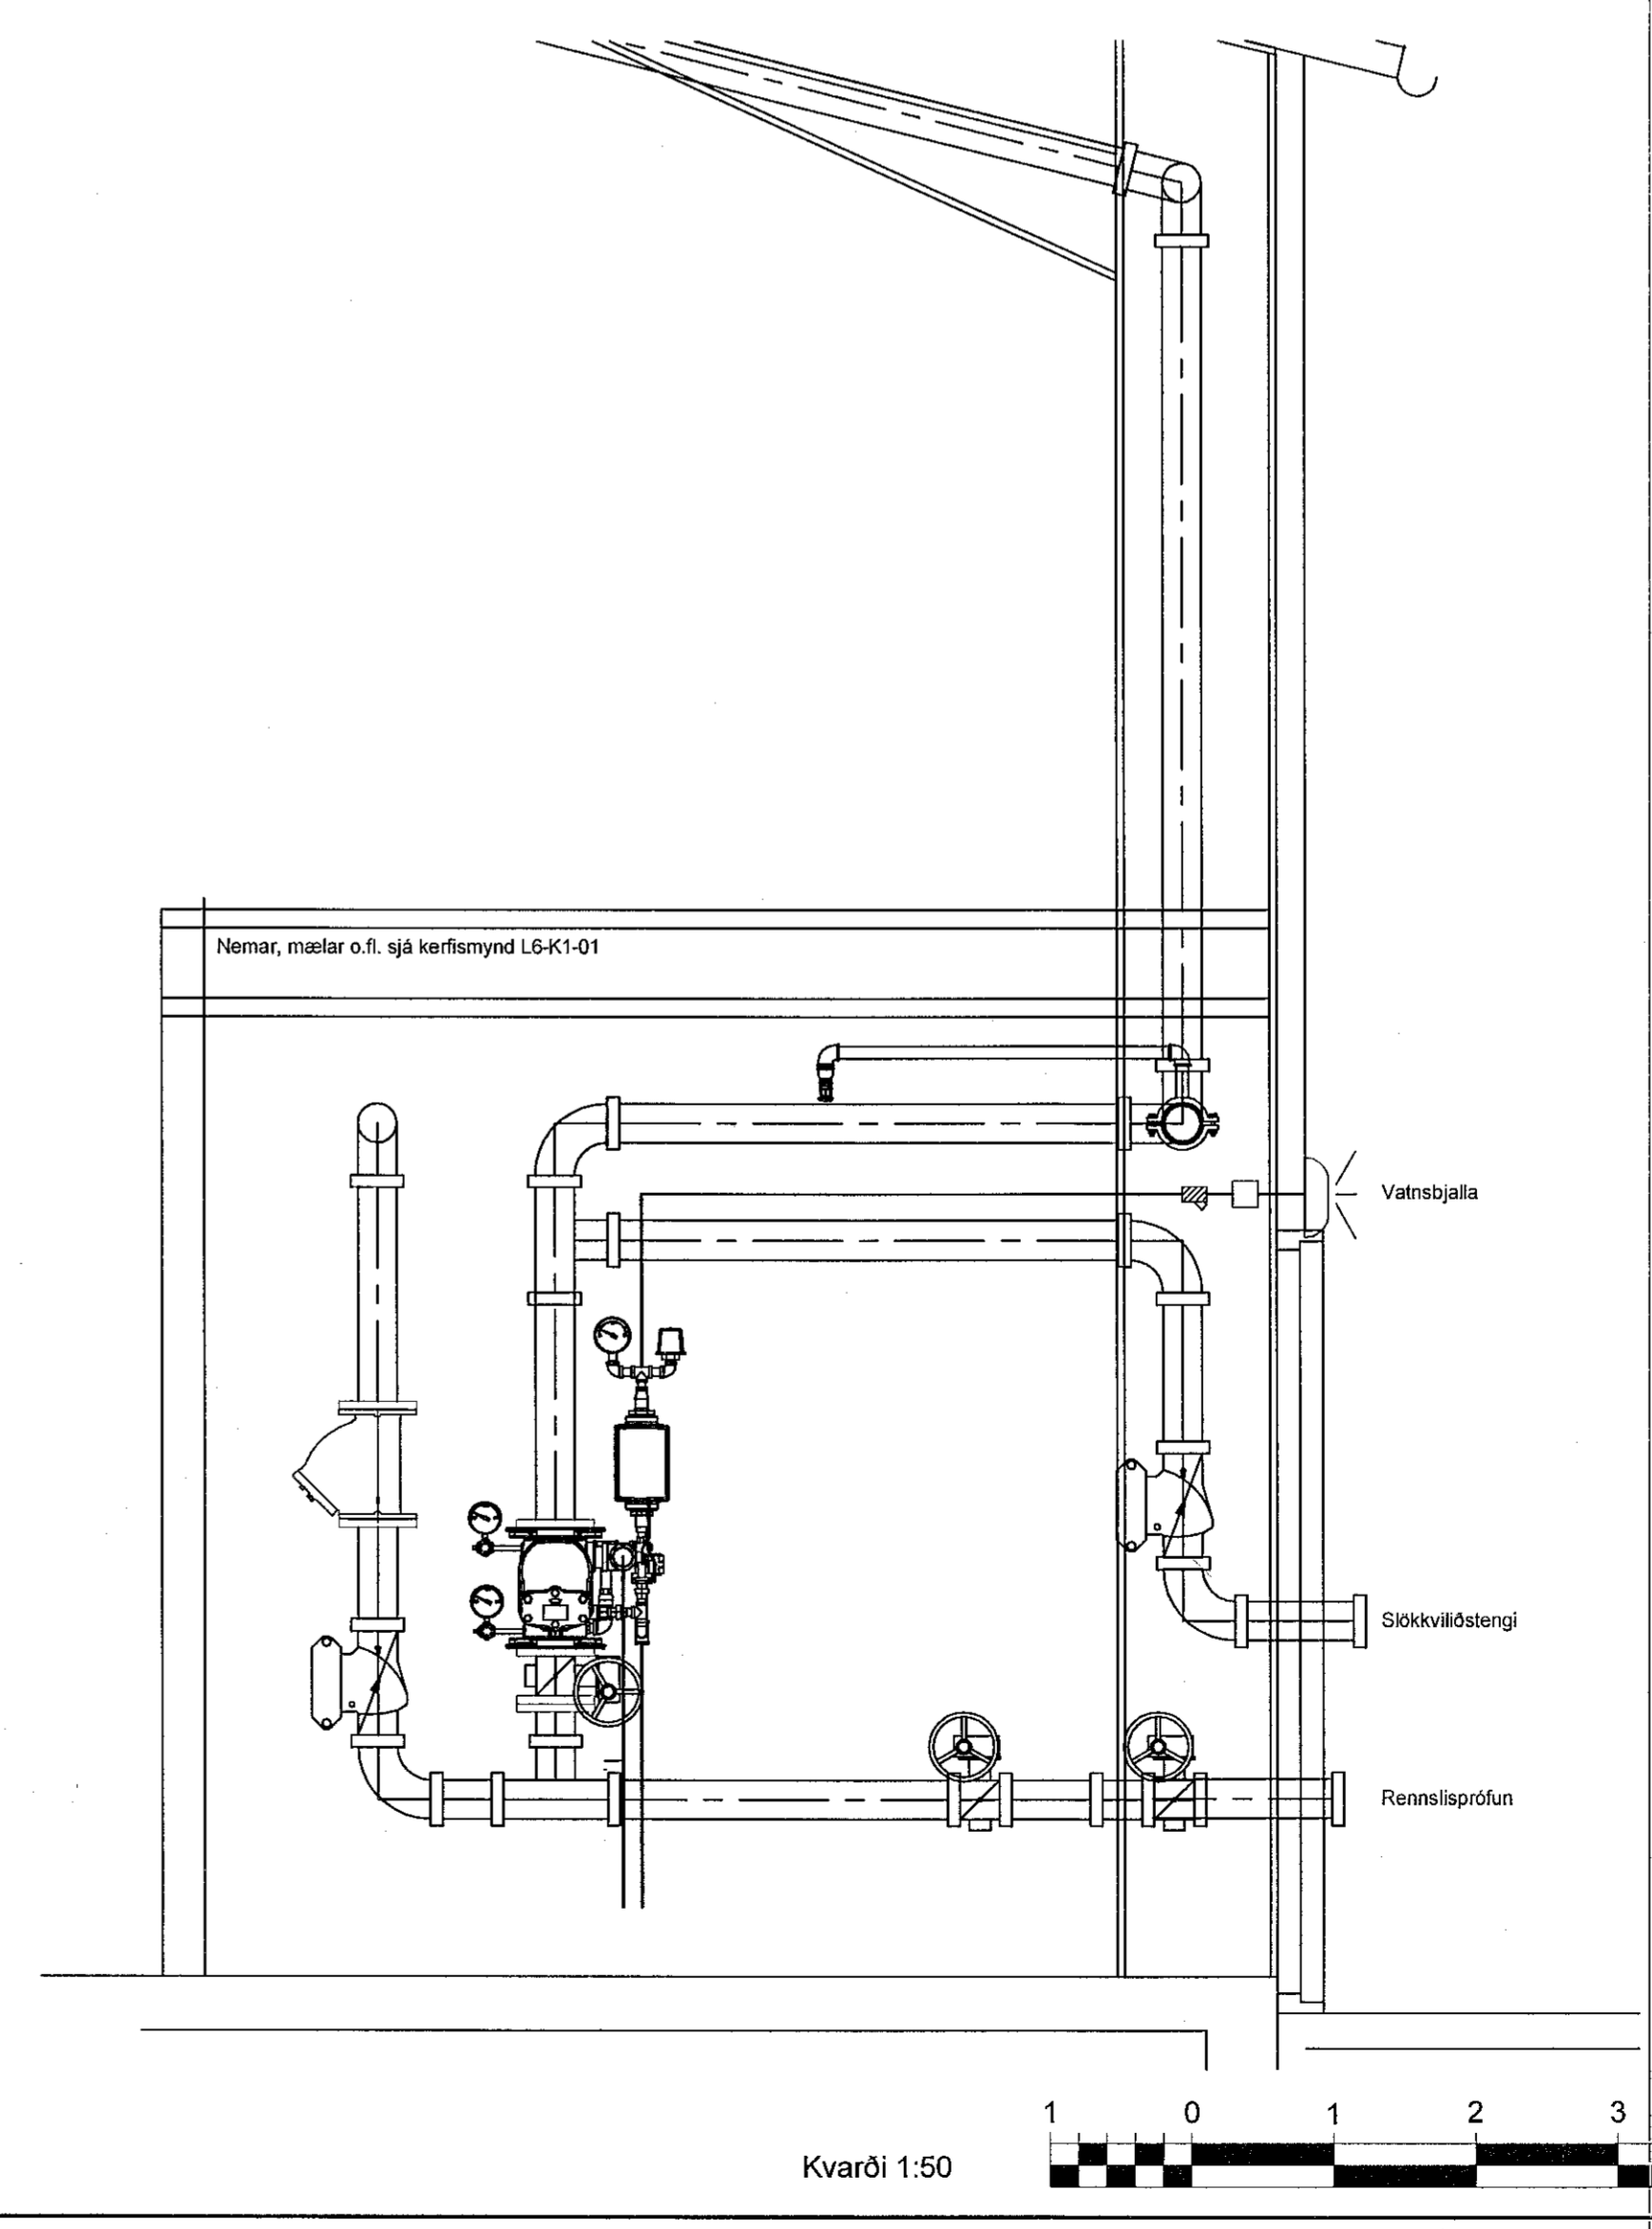

B Snið 1:50

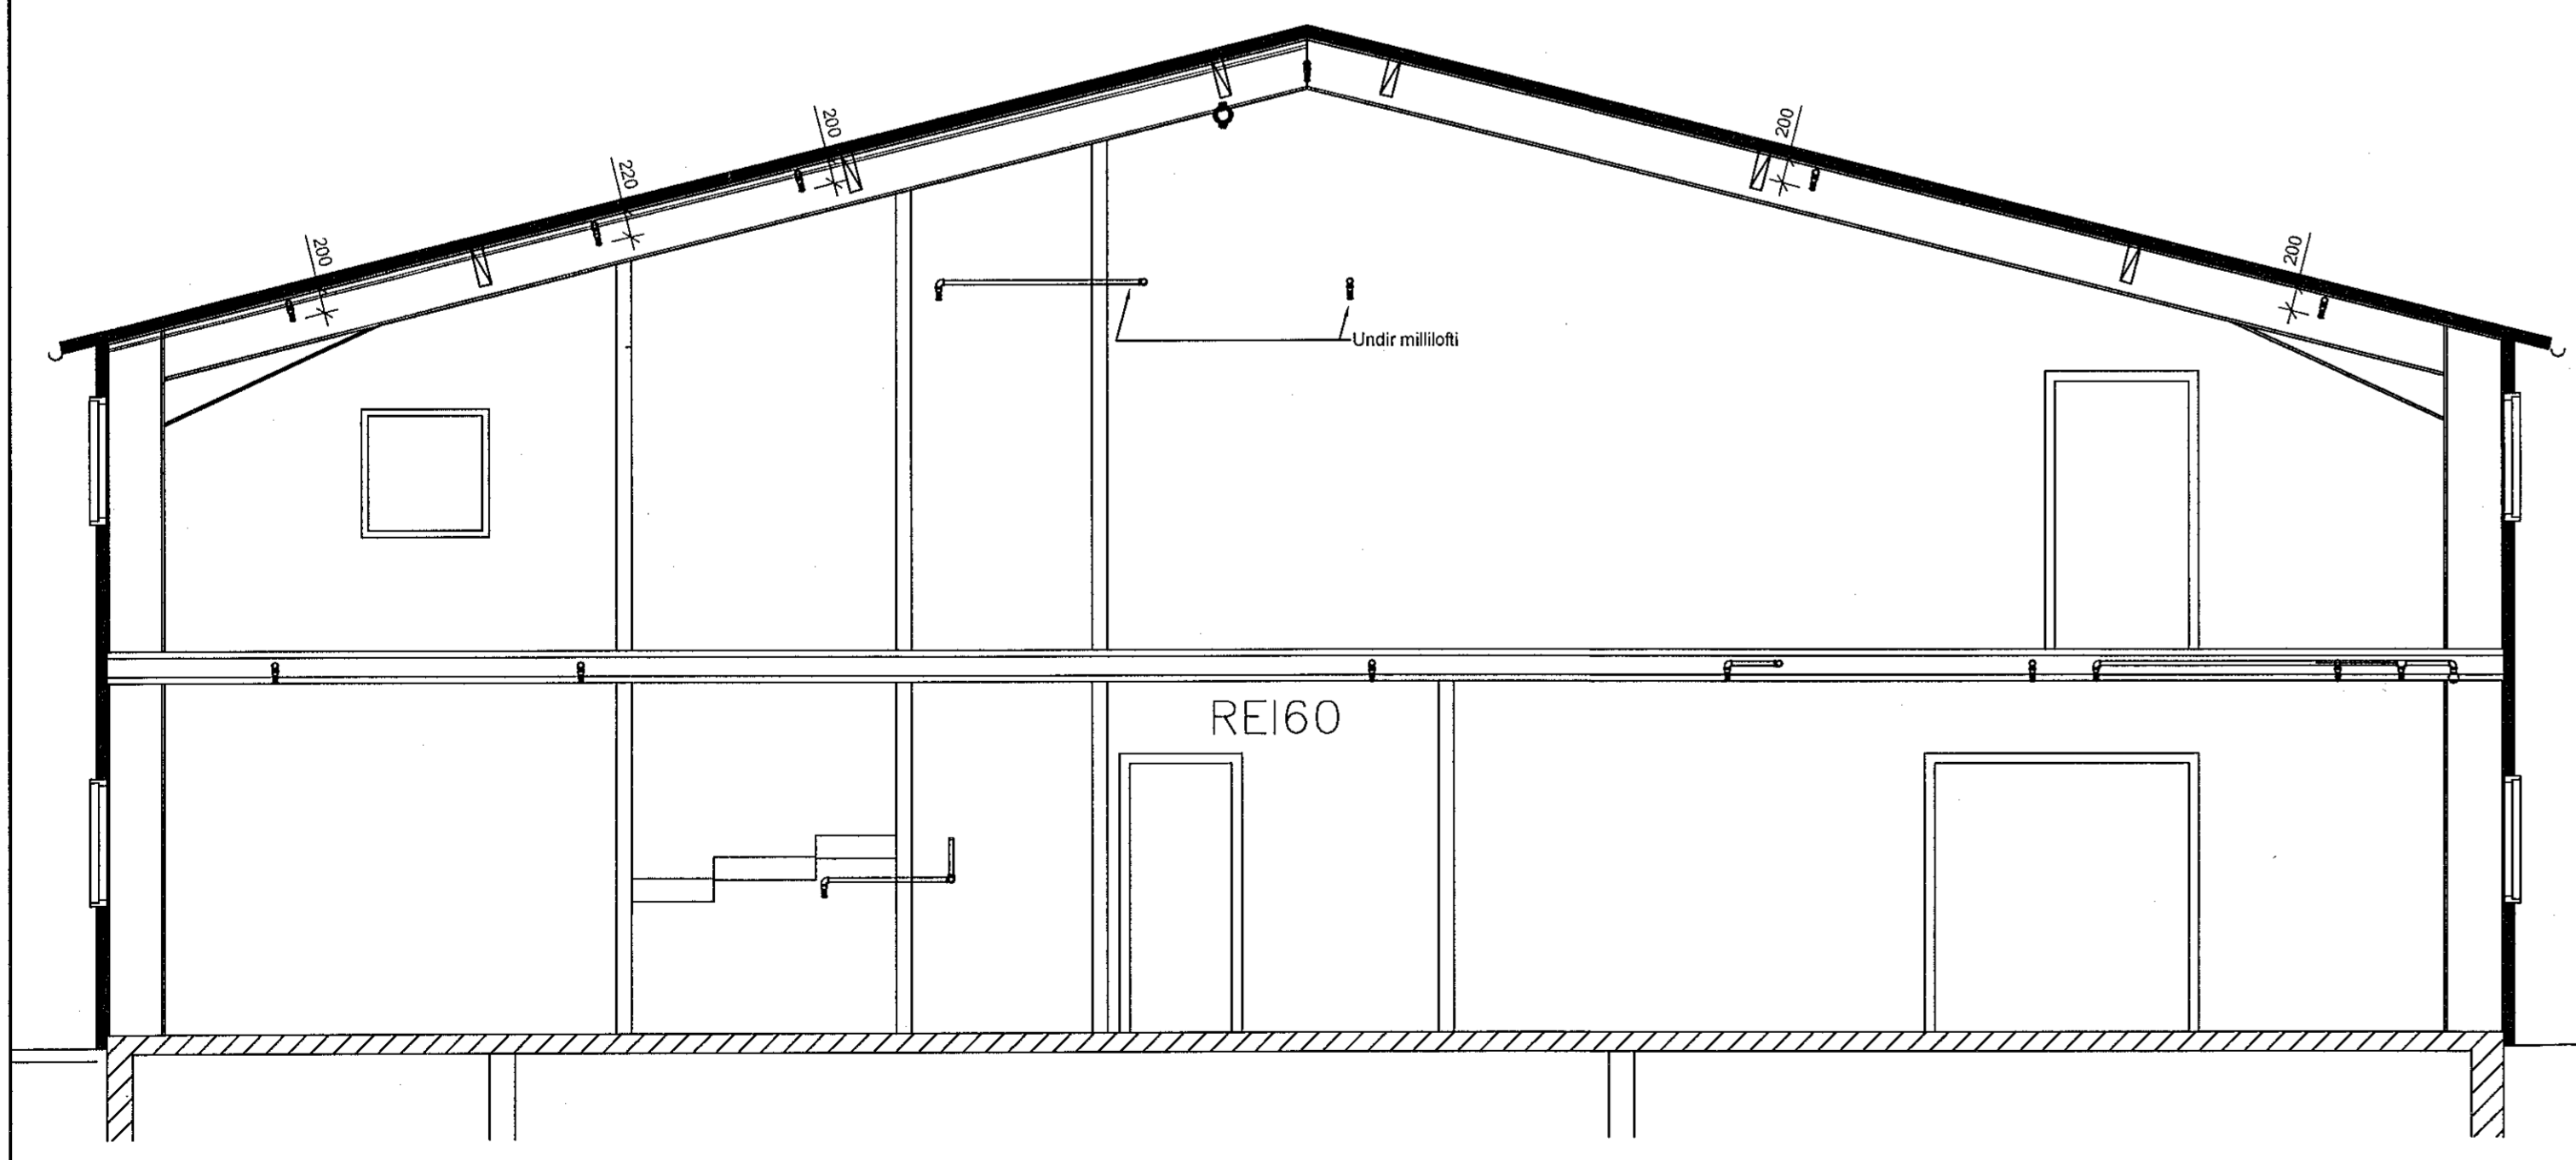

Samþykkt þann  
29 NOV 2019  
Byggingarfulltrúnni í Hlíslar  
F.Þ. Sigurður Sigrar Jónsson  
Aflavun Jónsson 20061-5769  
Aritun samræmingarhönnuðar  
18.09.19  
Dagsetning samþykks aðaluppráttar

Skýringar:

Úðastútar/tengilagdir

- DN25 Gerð 1, niðurvisandi K 80
- DN25 Gerð 2, uppvisandi K 80
- DN25 Gerð 3, hlíðarstútur K 80

Úg. Daga. Skýning Br. af

Verkteikning

**VSÓ RÁDGGJÖF**

Rauðhella 16  
Hafnarfirði

Vatnsúðakerfi Snið og sémyndir Hannað / teiknað: KH / PH  
Yfirfarir: Kjartan Helgason  
Samþykkt: 300857-5909  
Kt: BA

Mælikvarði: 1:50, 1:20 (A1) Dagsetning: 11.11.2019  
Verknúmer: Teikninganúmer: Endurútg:  
19335 L6-S-01

S:\2019\19335\LAGNTEKNI\2019\03\16-S-01.dwg