Grunnmynd:

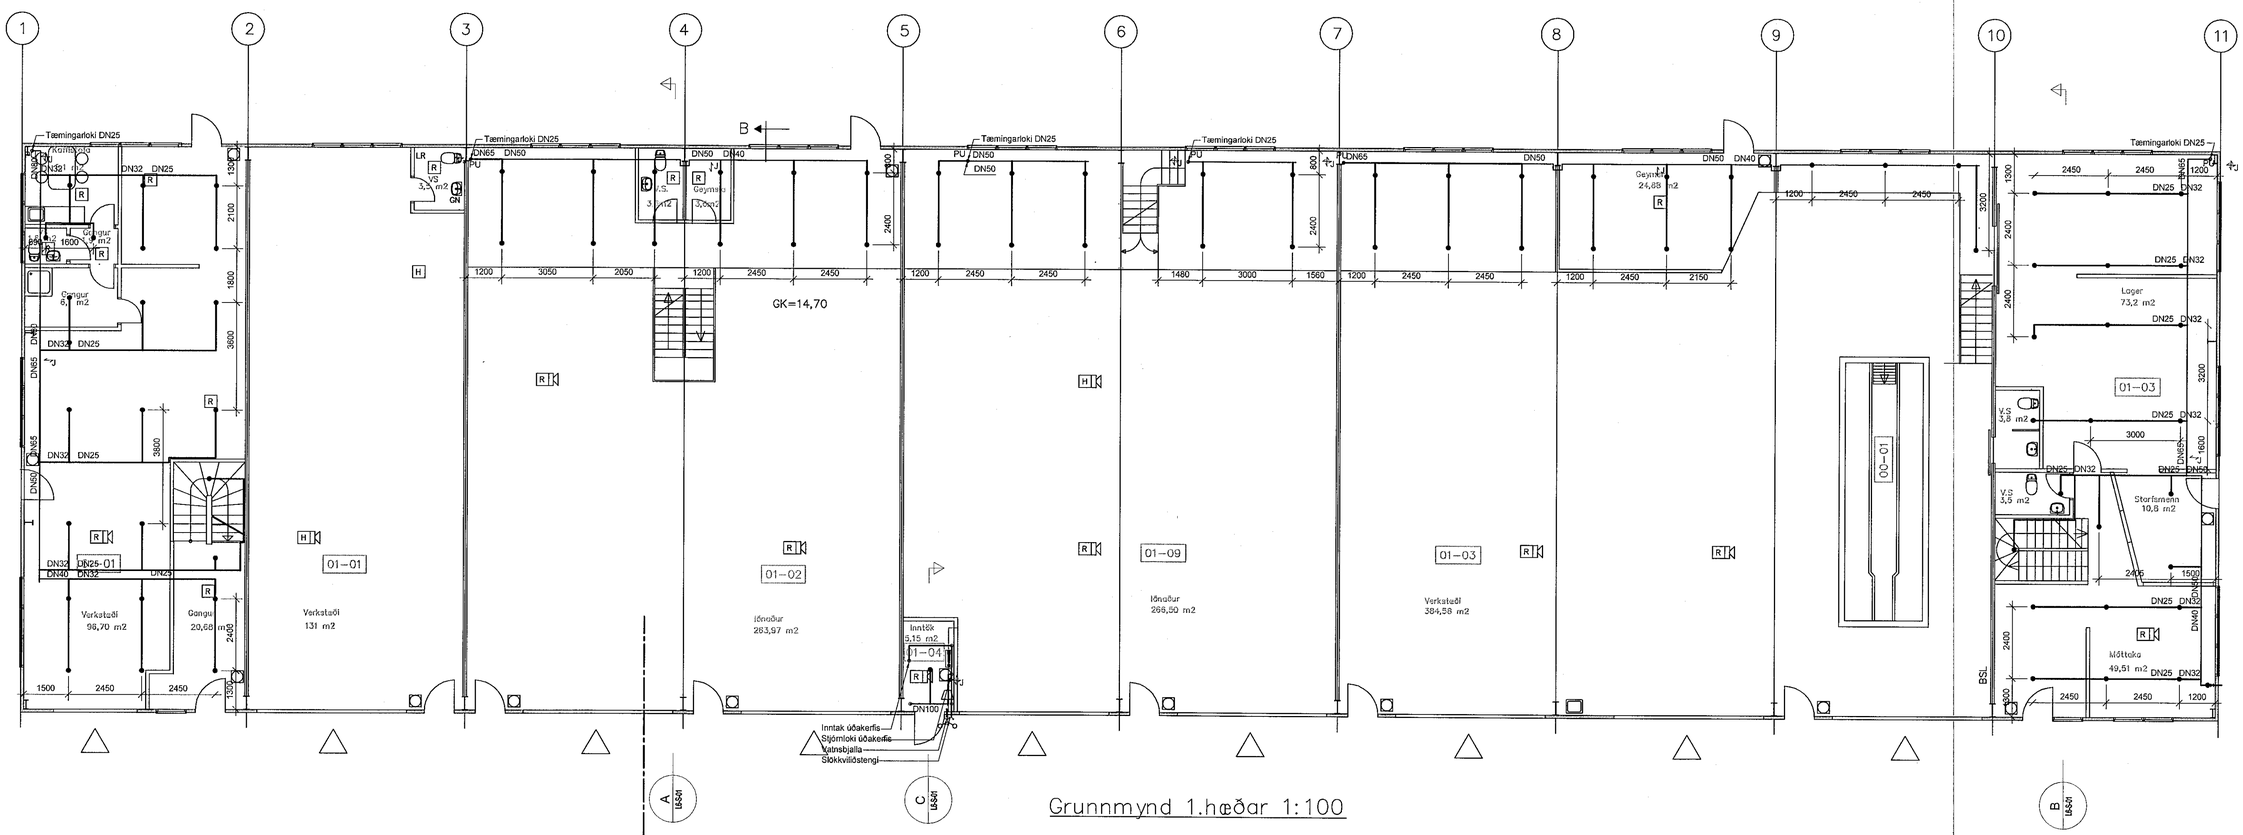

Grunnmynd 1.hæðar 1:100

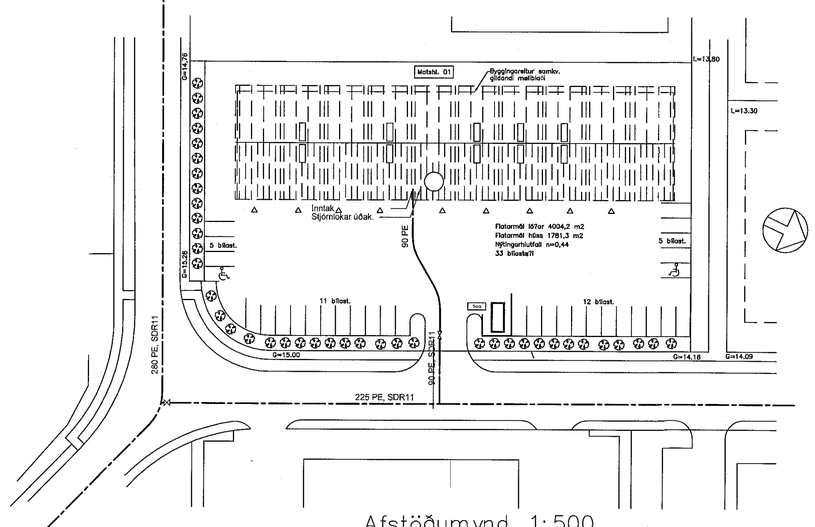

Afstöðumynd, 1:500

Skýringar:

Úðastútar/tengilagnir

- DN25 Gerð 1, niðurvísandi K 80
- DN25 Gerð 2, uppvísandi K 80
- DN25 Gerð 3, hliðarstútur K 80

Útg. Dags. Skýring Br. af

Verkteikning

VSÓ RÁÐGJÖF

Rauðhella 16
Hafnarfirði

Vatnsúðakerf	Hannað / teiknað: KH / ÞH
Grunnmynd 1. hæð	Yfirfarið:
Afstöðumynd	Samþykkt: Kjartan Helgason
	Kt: 300857-5909

Mælikvarði: 1:100, 1:500 (A1) Dagsetning: 11.11.2019

Verknúmer: 19335 Teikninganúmer: L6-G1Y-01 Endurútg:

Kvarði 1:100 2 0 2 4 6 8 10m

Samþykkt þann 29 NOV 2019
Byggingarfulltrúinn í Hafnarfirði
F.h. Sigurður Steinar Jónsson
Áritun samræmingarhönnuðar
18.09.19
Dagsetning samþykkts aðaluppdráttar

S:\2019\193359_LAGNTeikn\bim19335-L6-G1Y-01.dwg