



GRUNNMYND AF PLÖTU YFIR 1. HÆÐ MKV. 1:50

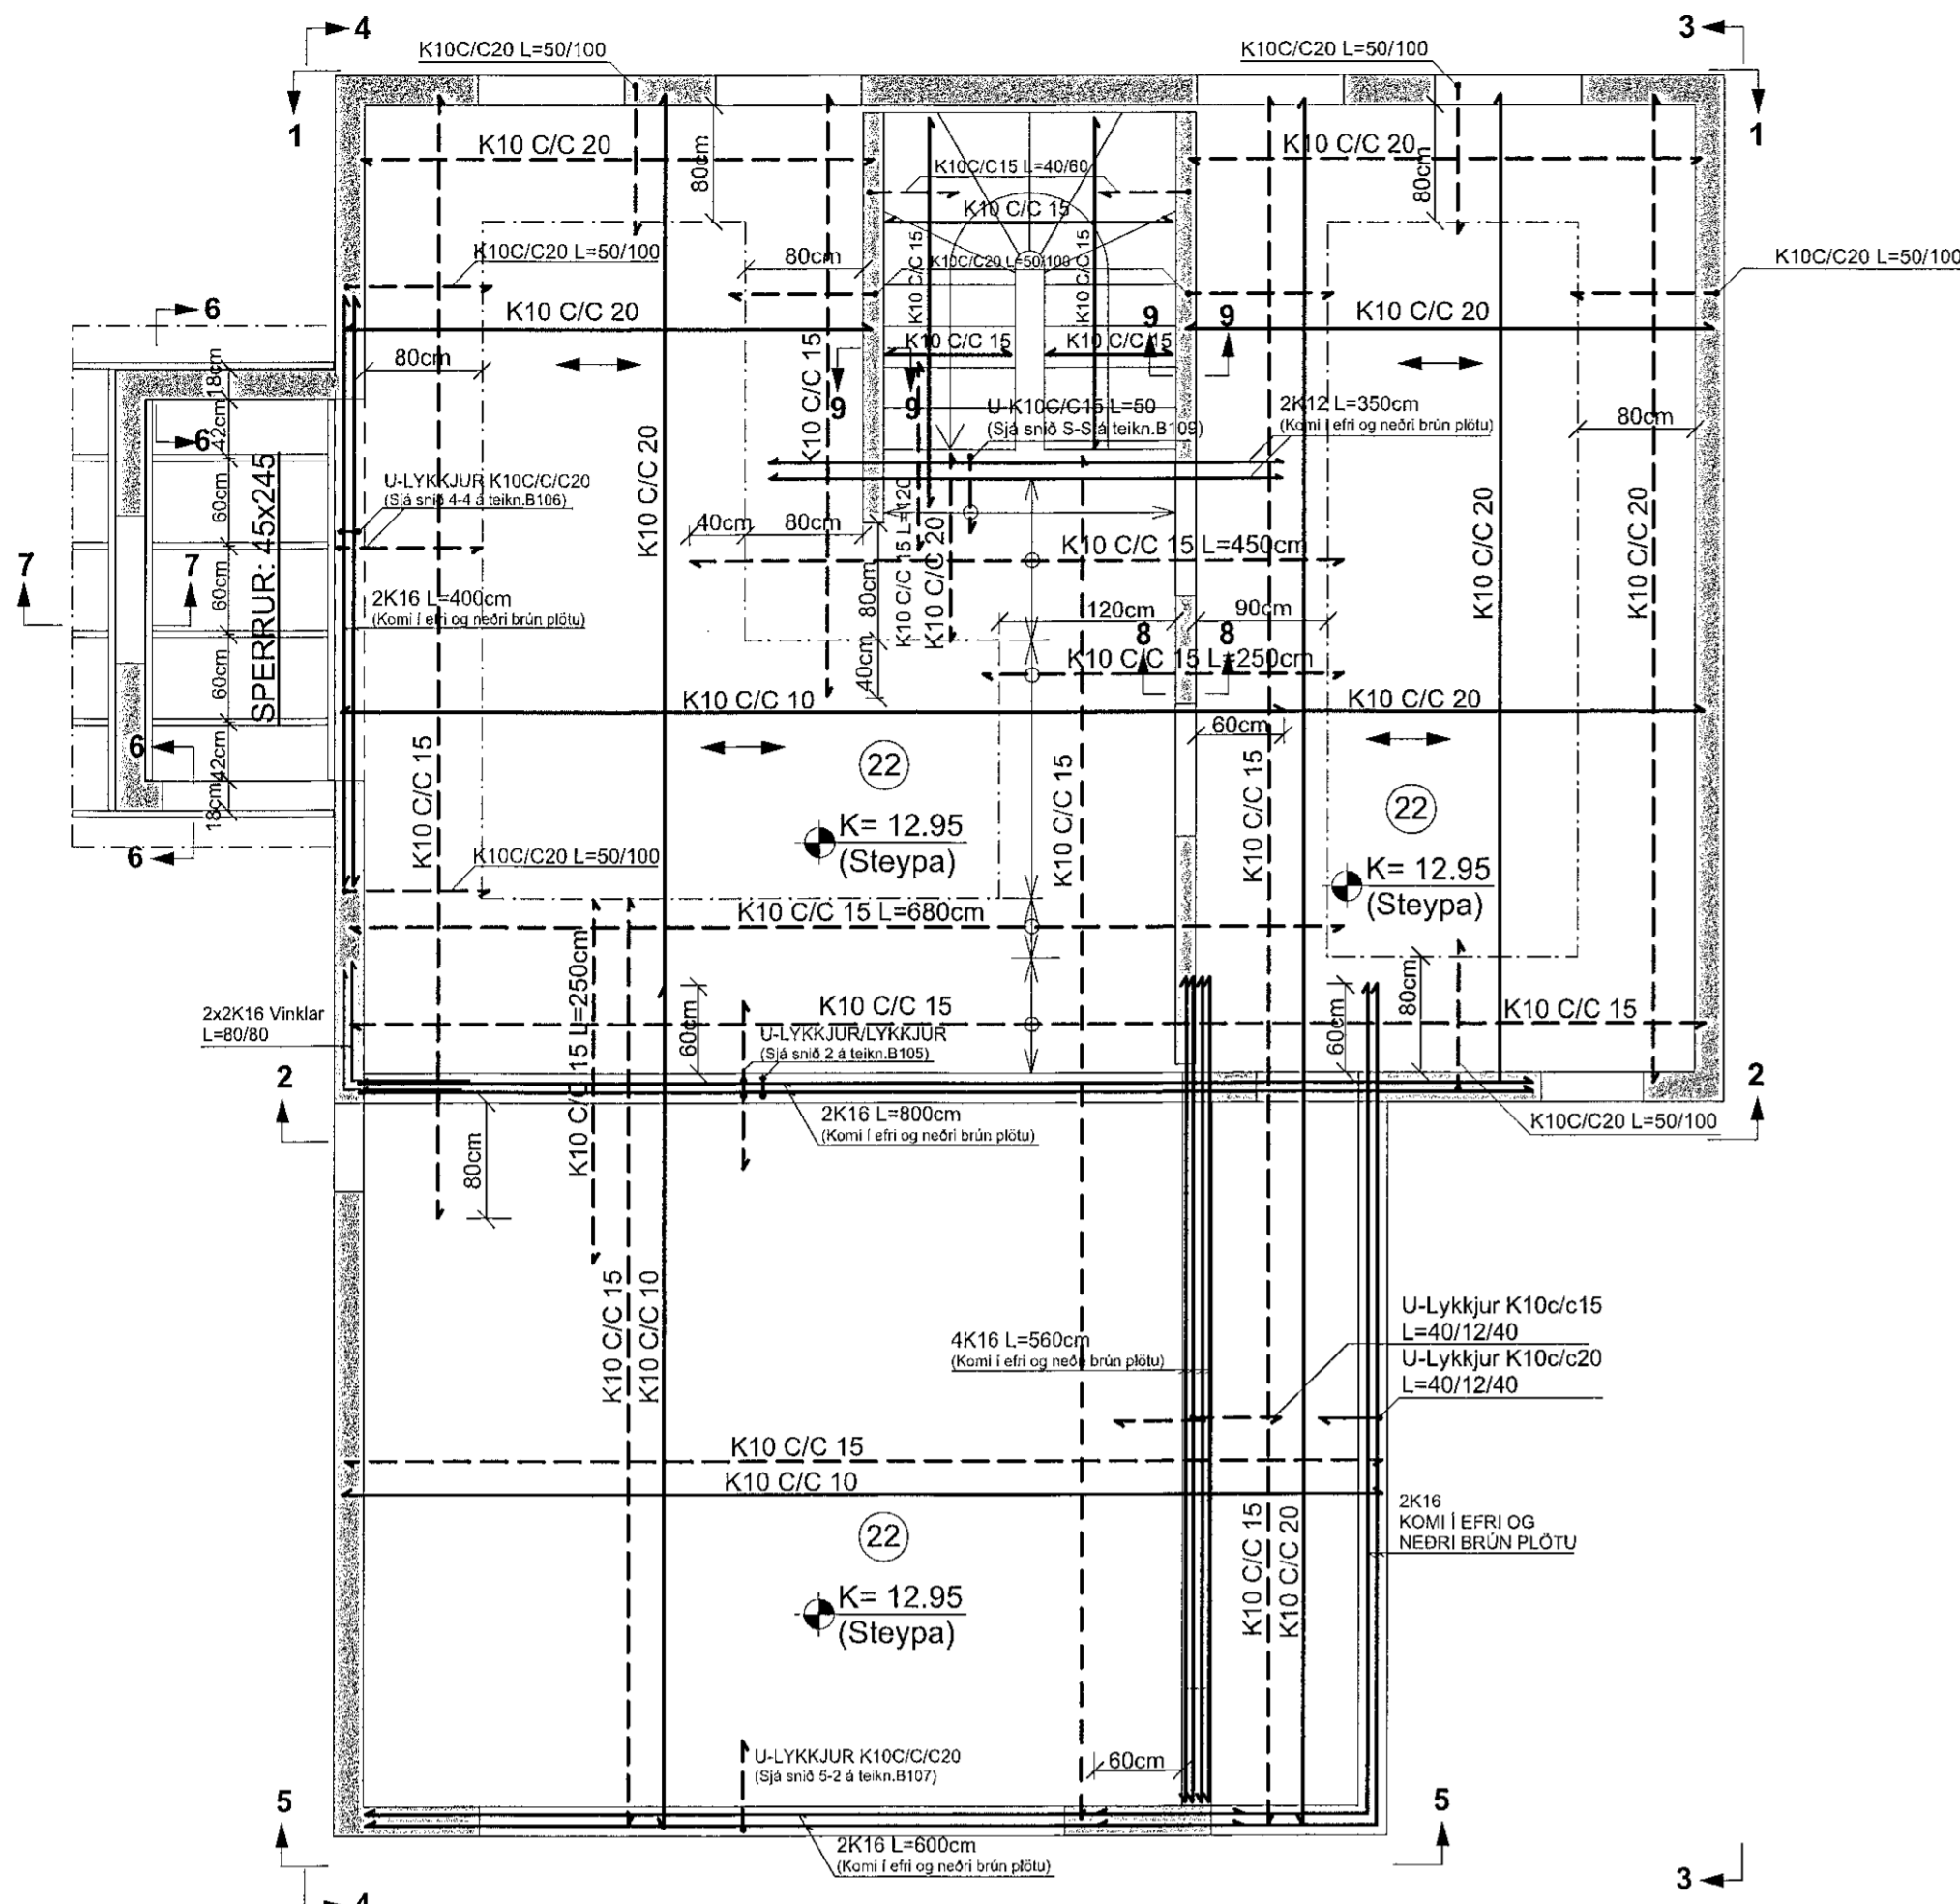


GRUNNMYND AF PLÖTU YFIR KJALLARA MKV. 1:50

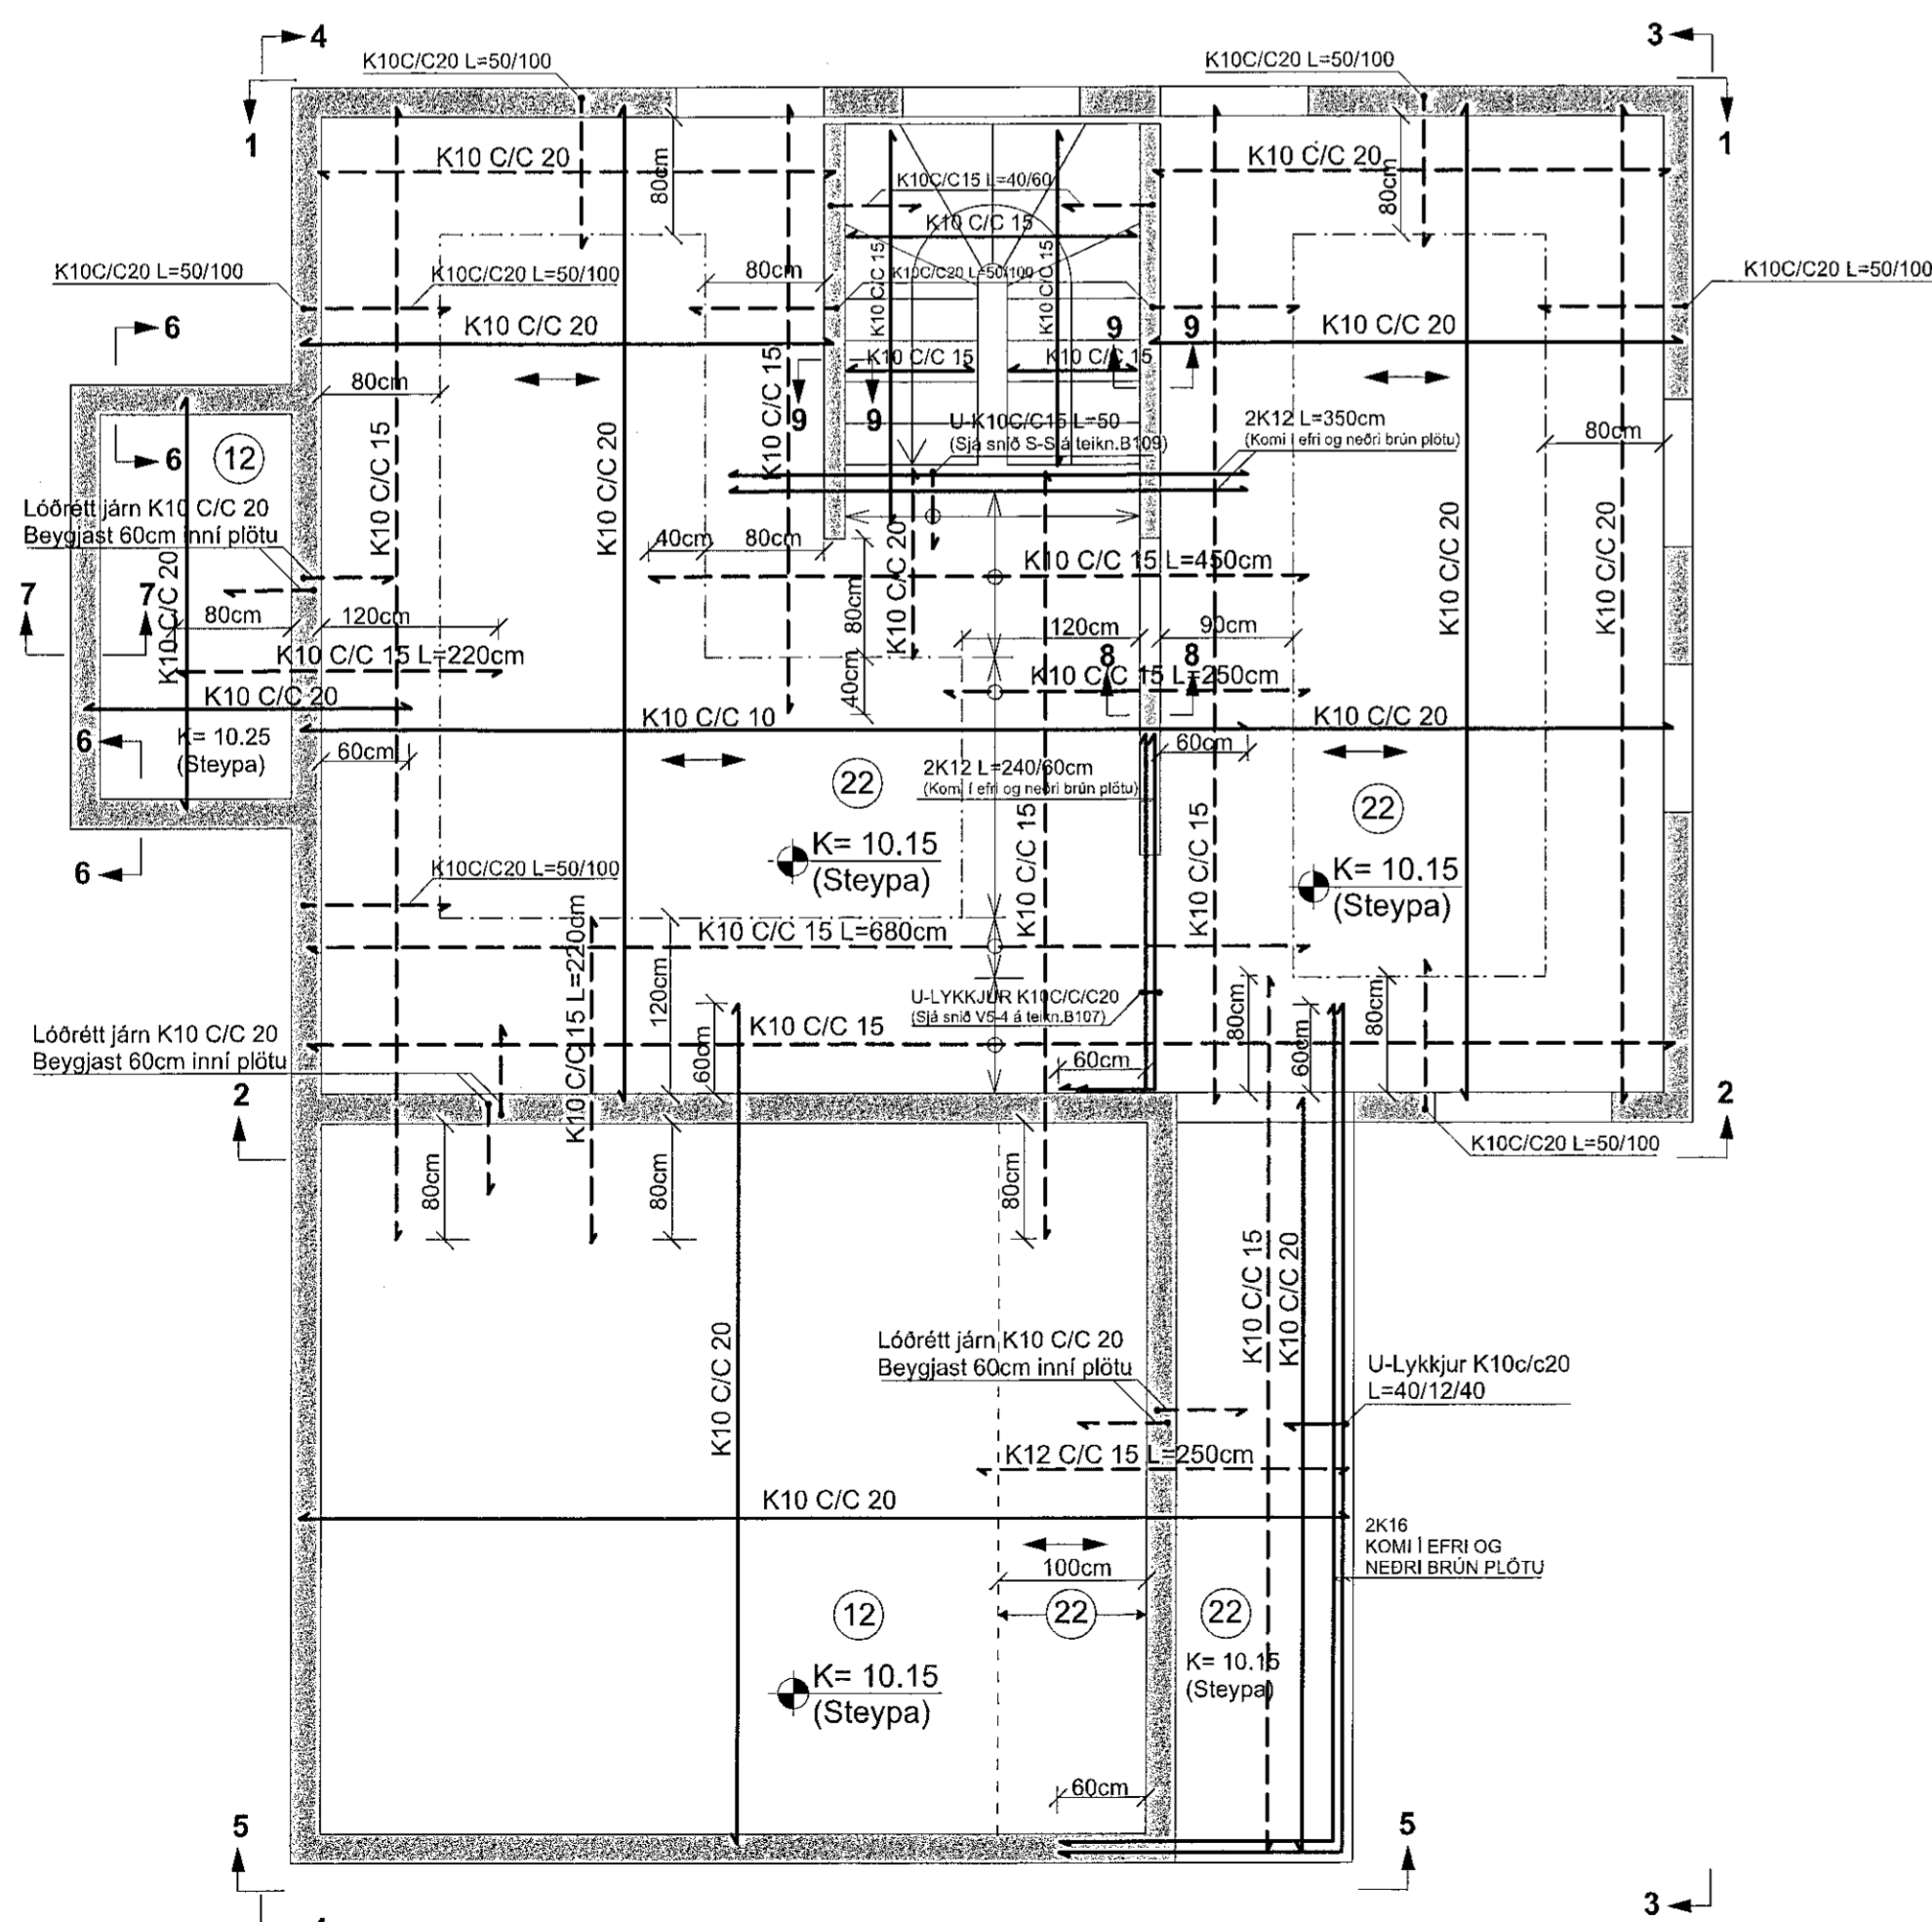

SNID Í STIGA, MKV. 1:10

MÁLSETNINGAR STIGA : SJÁ SÉRTEIKN. ARKITEKTS

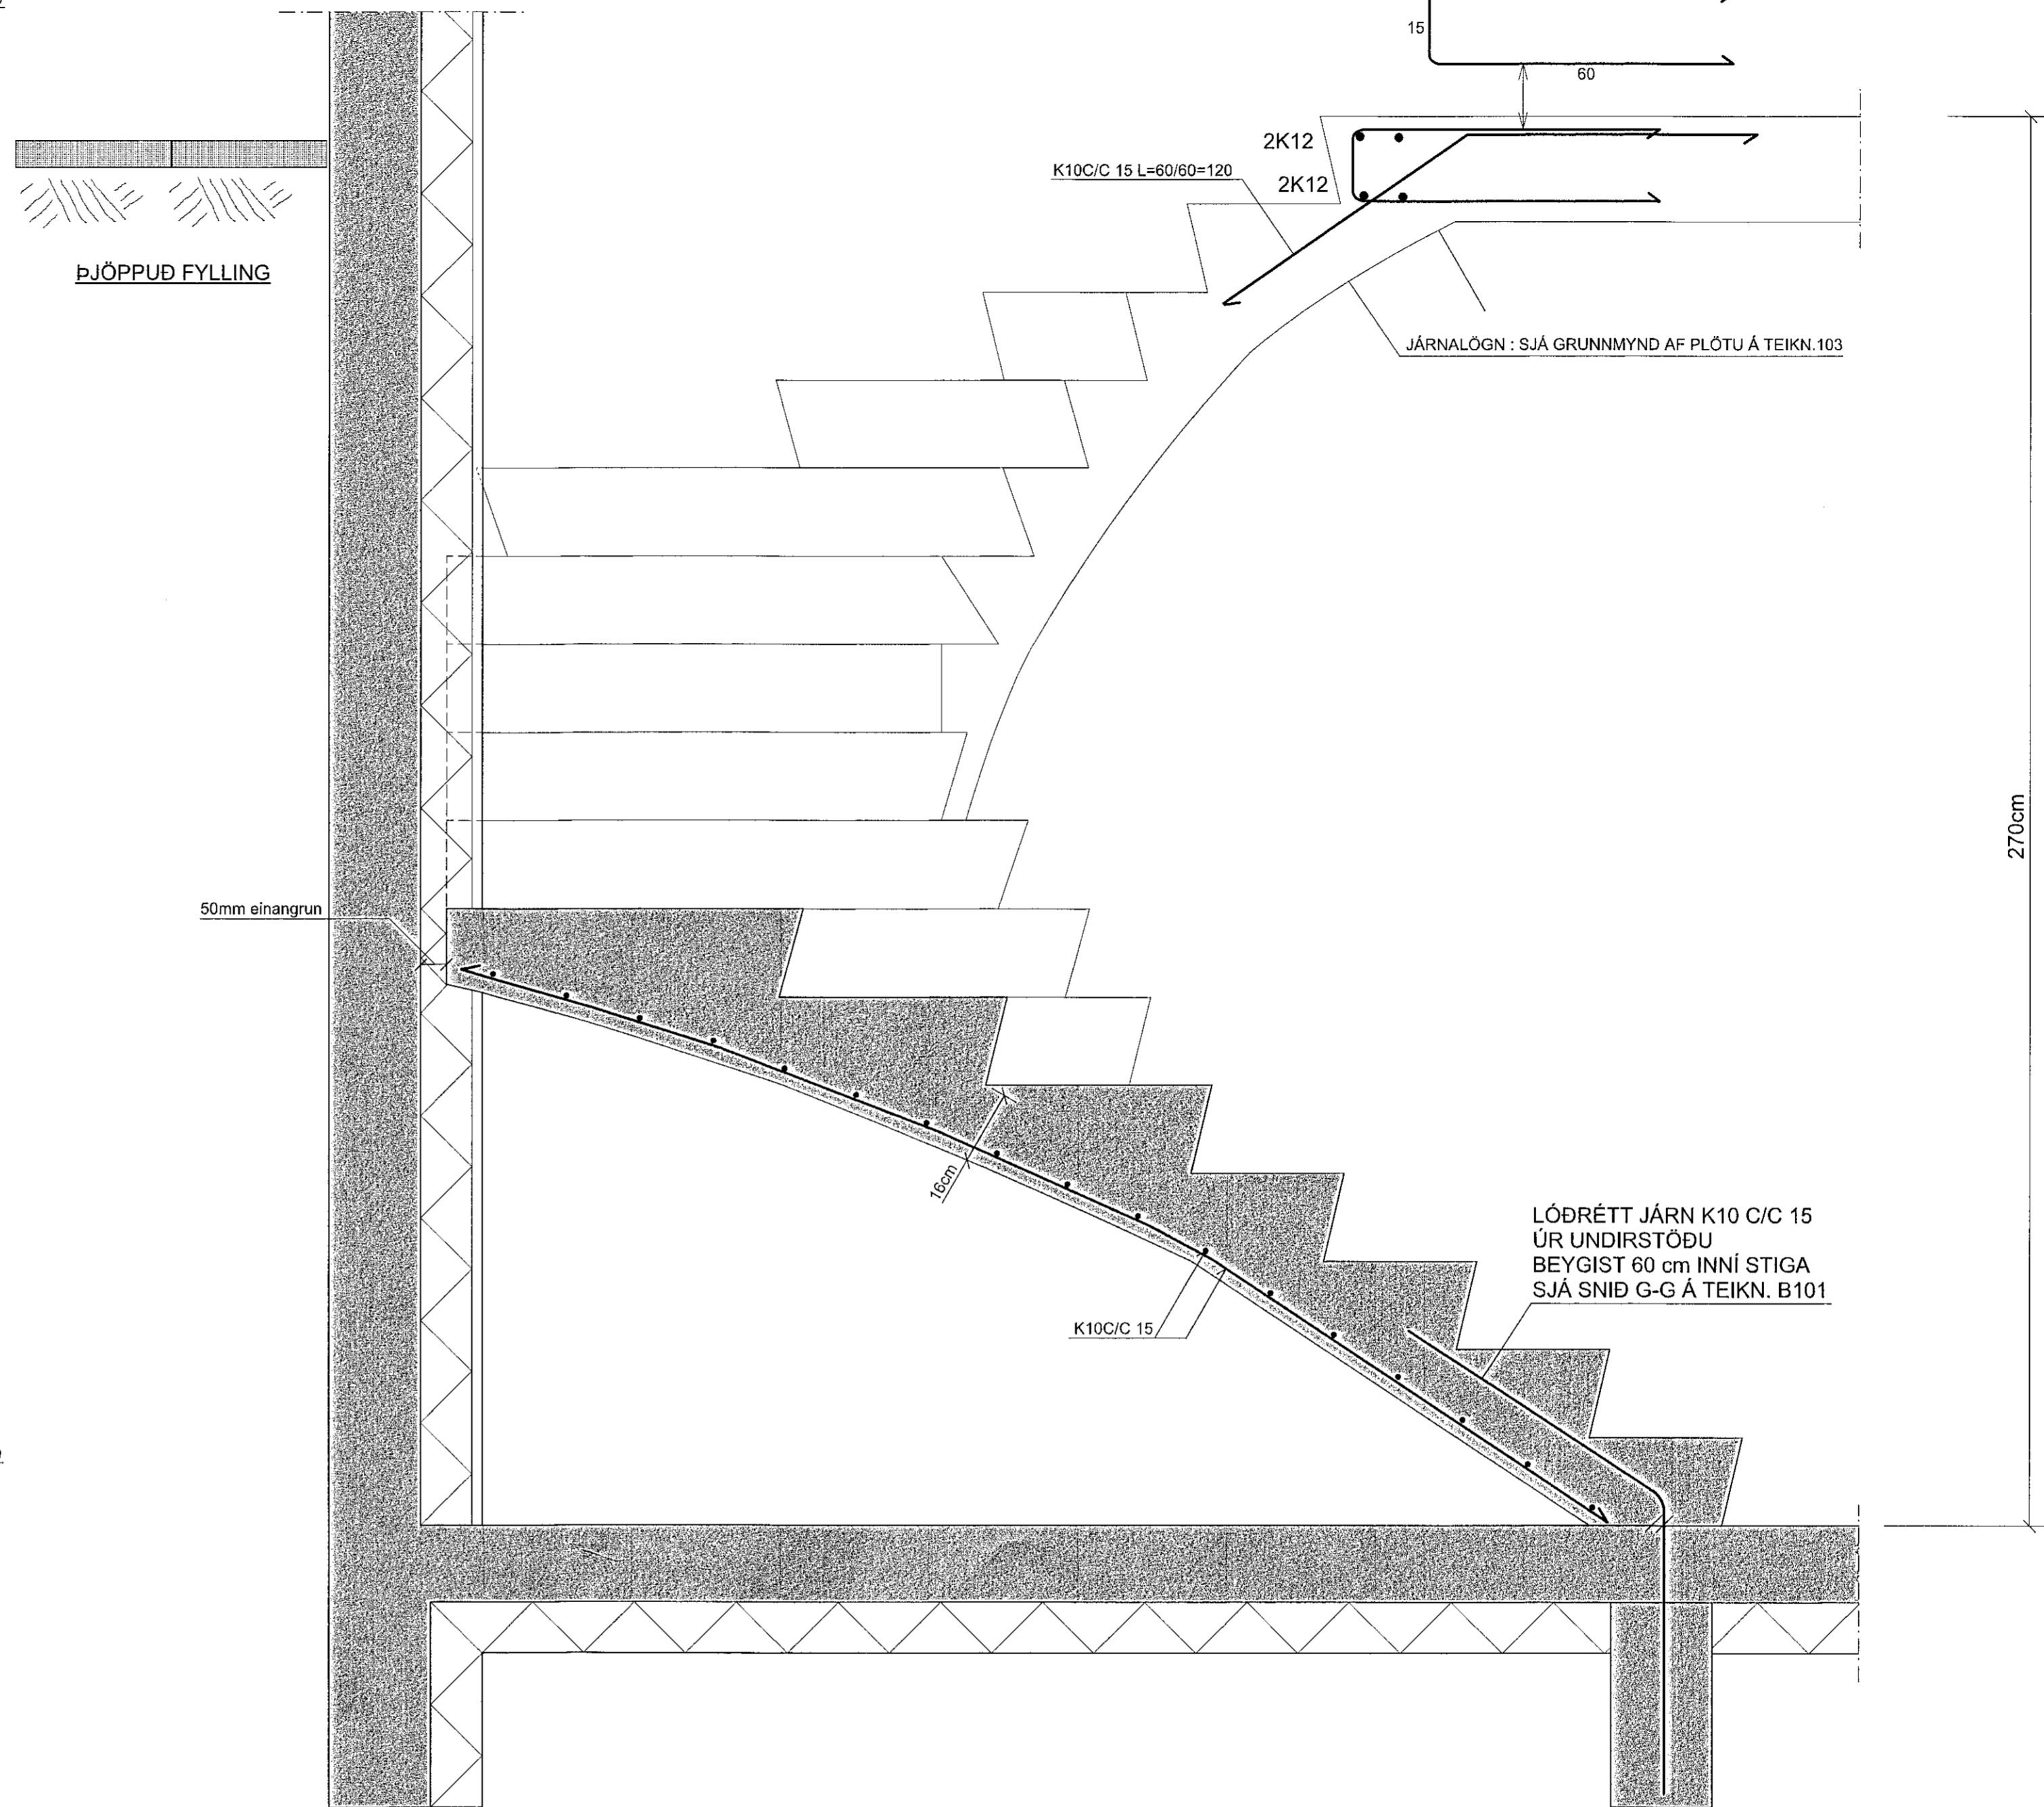

Samþykkt þann
3 0 NOV 2019
Byggingarfulltrúinn í Hafnarfirði
F.h. Sigurður Steinar Jónsson

ÁLAG Á PLÖTUR :

- NOTÁLAG Á PLÖTUR : 2.0 KN/m²
- NOTÁLAG Á STIGA : 3.0 KN/m²
- NOTÁLAG Á SVALIR : 4.0 KN/m²
- EIFIN PUNGI : 7.2 KN/m² (PLATA OG ÍLOGN)
- LÉTTIR MILLIVEGGIR : 1.0 KN/m²

- SNID 1 : SJÁ TEIKN.NR. B1.04
- SNID 2 : SJÁ TEIKN.NR. B1.05
- SNID 3 og 4 : SJÁ TEIKN.NR. B1.06
- SNID 5 - 9 : SJÁ TEIKN.NR. B1.07

SJÁ SKÝRINGAR Á TEIKNINGU NR. B100

TEIKN.NR. B 103	
DAGS. AÐALTEIKNINGA: 13.06.2019	
KVARDI: 1:50, 1:10	Tæknivangur ehf. KT 450586-1889 Kirkjústétt 26, 113 Reykjavík Sími: 564 22 44, Netf. tv@vortex.is
DAGS: 08.11.2019	
HANNAÐ: MG	VERKEFNI: AUSTURGATA 36 Í HAFNARFIRÐI
TEIKNAD: MG	BURÐARVIRKI: GRUNNMYNDIR AF PLÖTUM OG SNID Í STIGA
HÖNNUÐUR:	Undirskrift Hönnunarstjóra