


**Sökkuskaut**

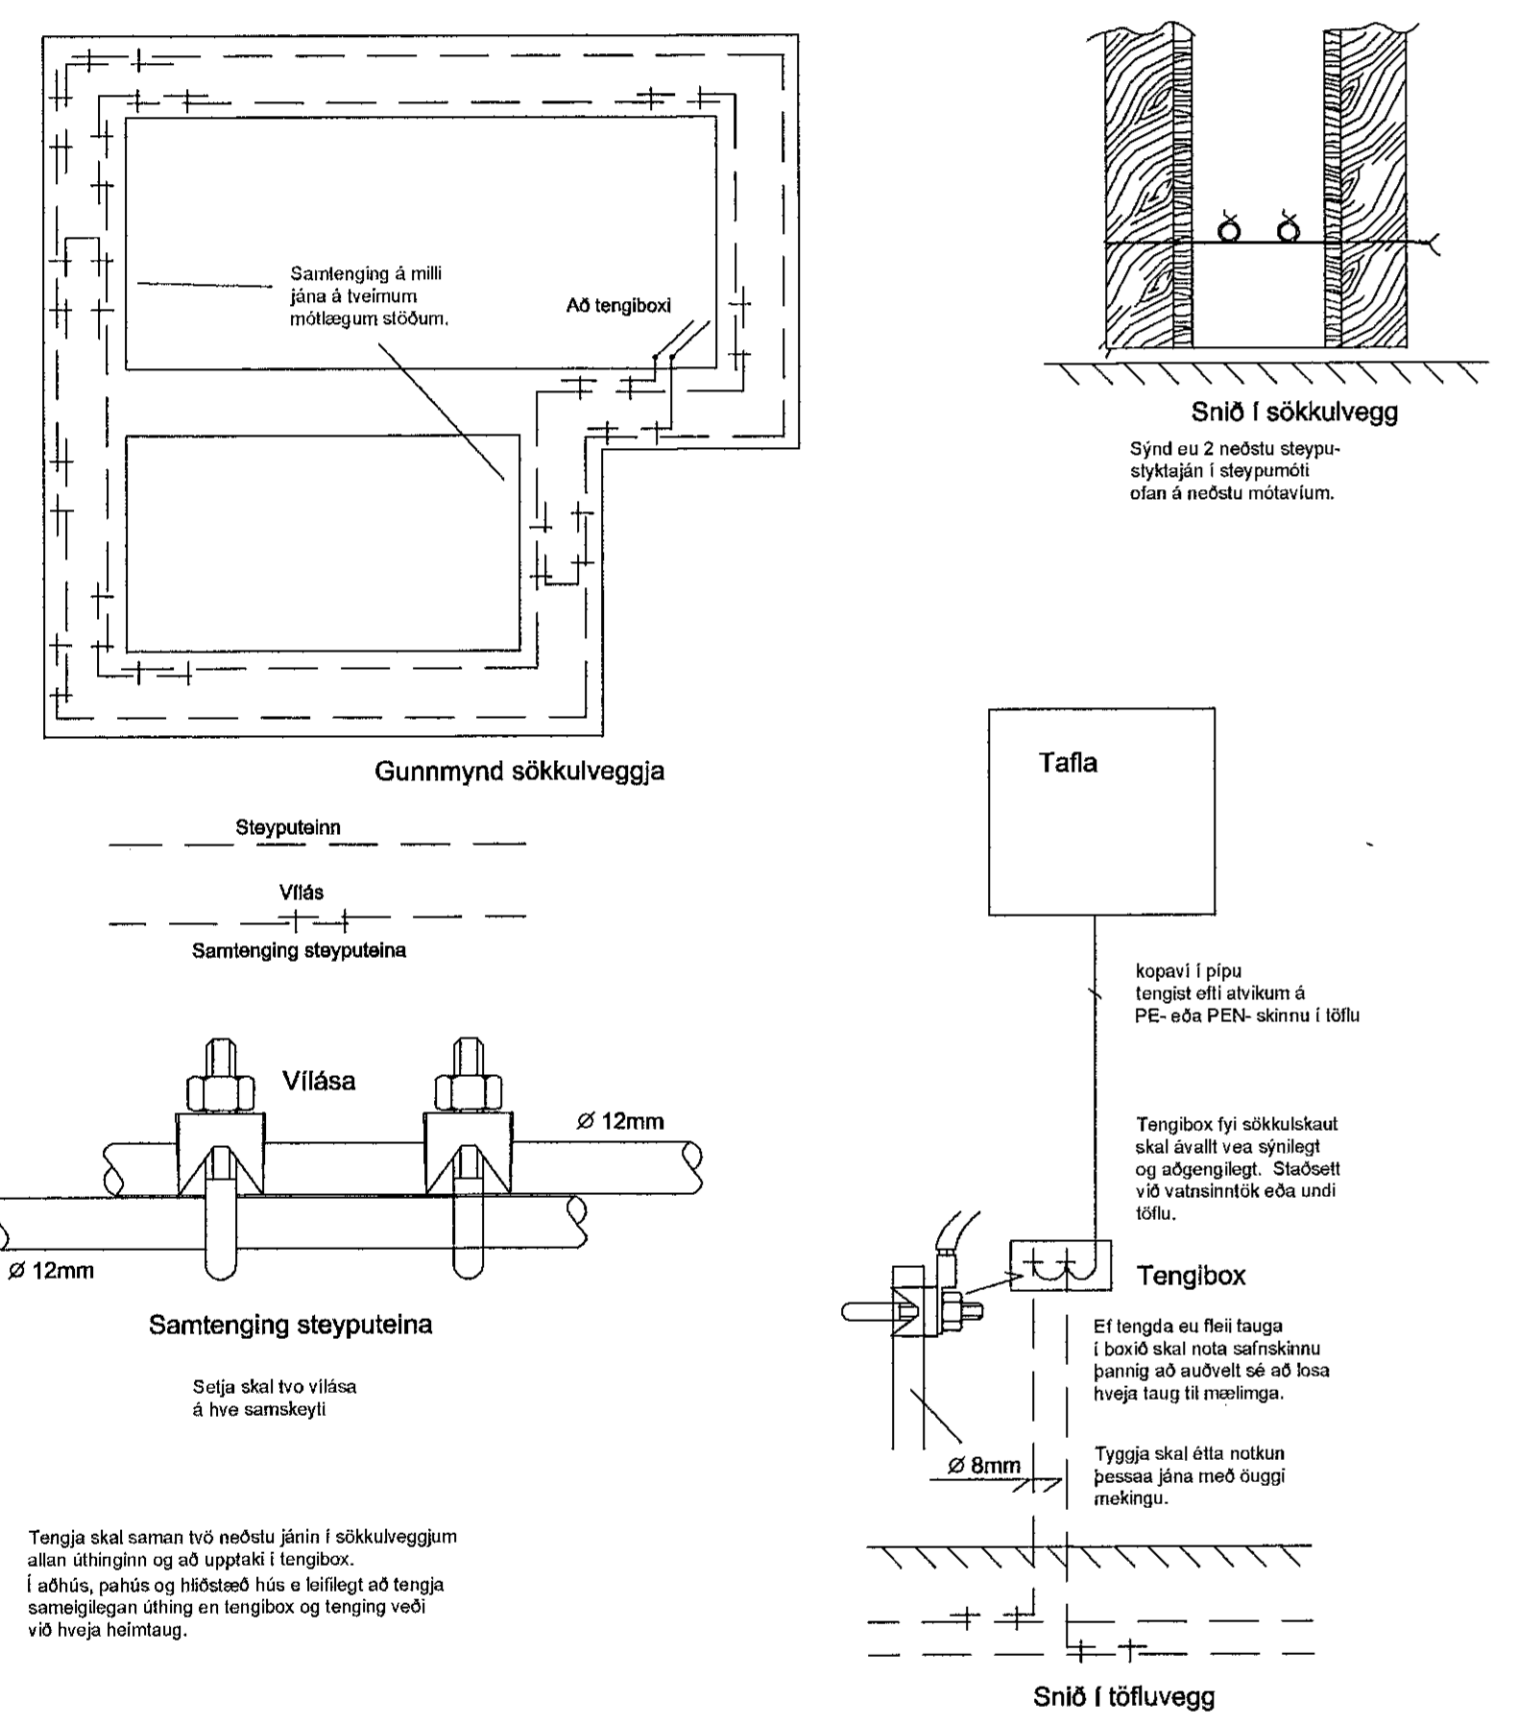

Samþykkt þann  
04 DEC 2019  
Byggingarfulltrúinn í Hafnafjöðu  
F.H. Sigurður Steinar Jónsson

Útgáfunúmer og dags. aðaluppdratta

Undirskrift hönnunarstjóra

Yfirfarið/samb.  
Breytingar

1  
2  
Dags Yfirfarið

**Voltorka ehf**  
kt: 410606-1860  
voltorka@voltorka.is

Helgi Pálsson S: 898-4476 helgi@voltorka.is  
Baldvin Ó. Gunnarsson S: 855-3155 baldvin@voltorka.is

Baldvin Ó. Gunnarsson

Verkefni  
**Selhella 8**

Staður  
**221 Hafnafjöðu**

Skýring  
**Afstaða, snið, sökkuskaut**

Hönnun, Baldvin Ó. Gunnarsson

Kt. 261069-4589

Mkv 1:100 / 1:500

Teikningarnúmer 150-01-02

Teiknað, Baldvin Ó. Gunnarsson

Útgáfudagsetning, 21.11.2019

Land nr. Útgáfa A1

Verknúmer 2018-088