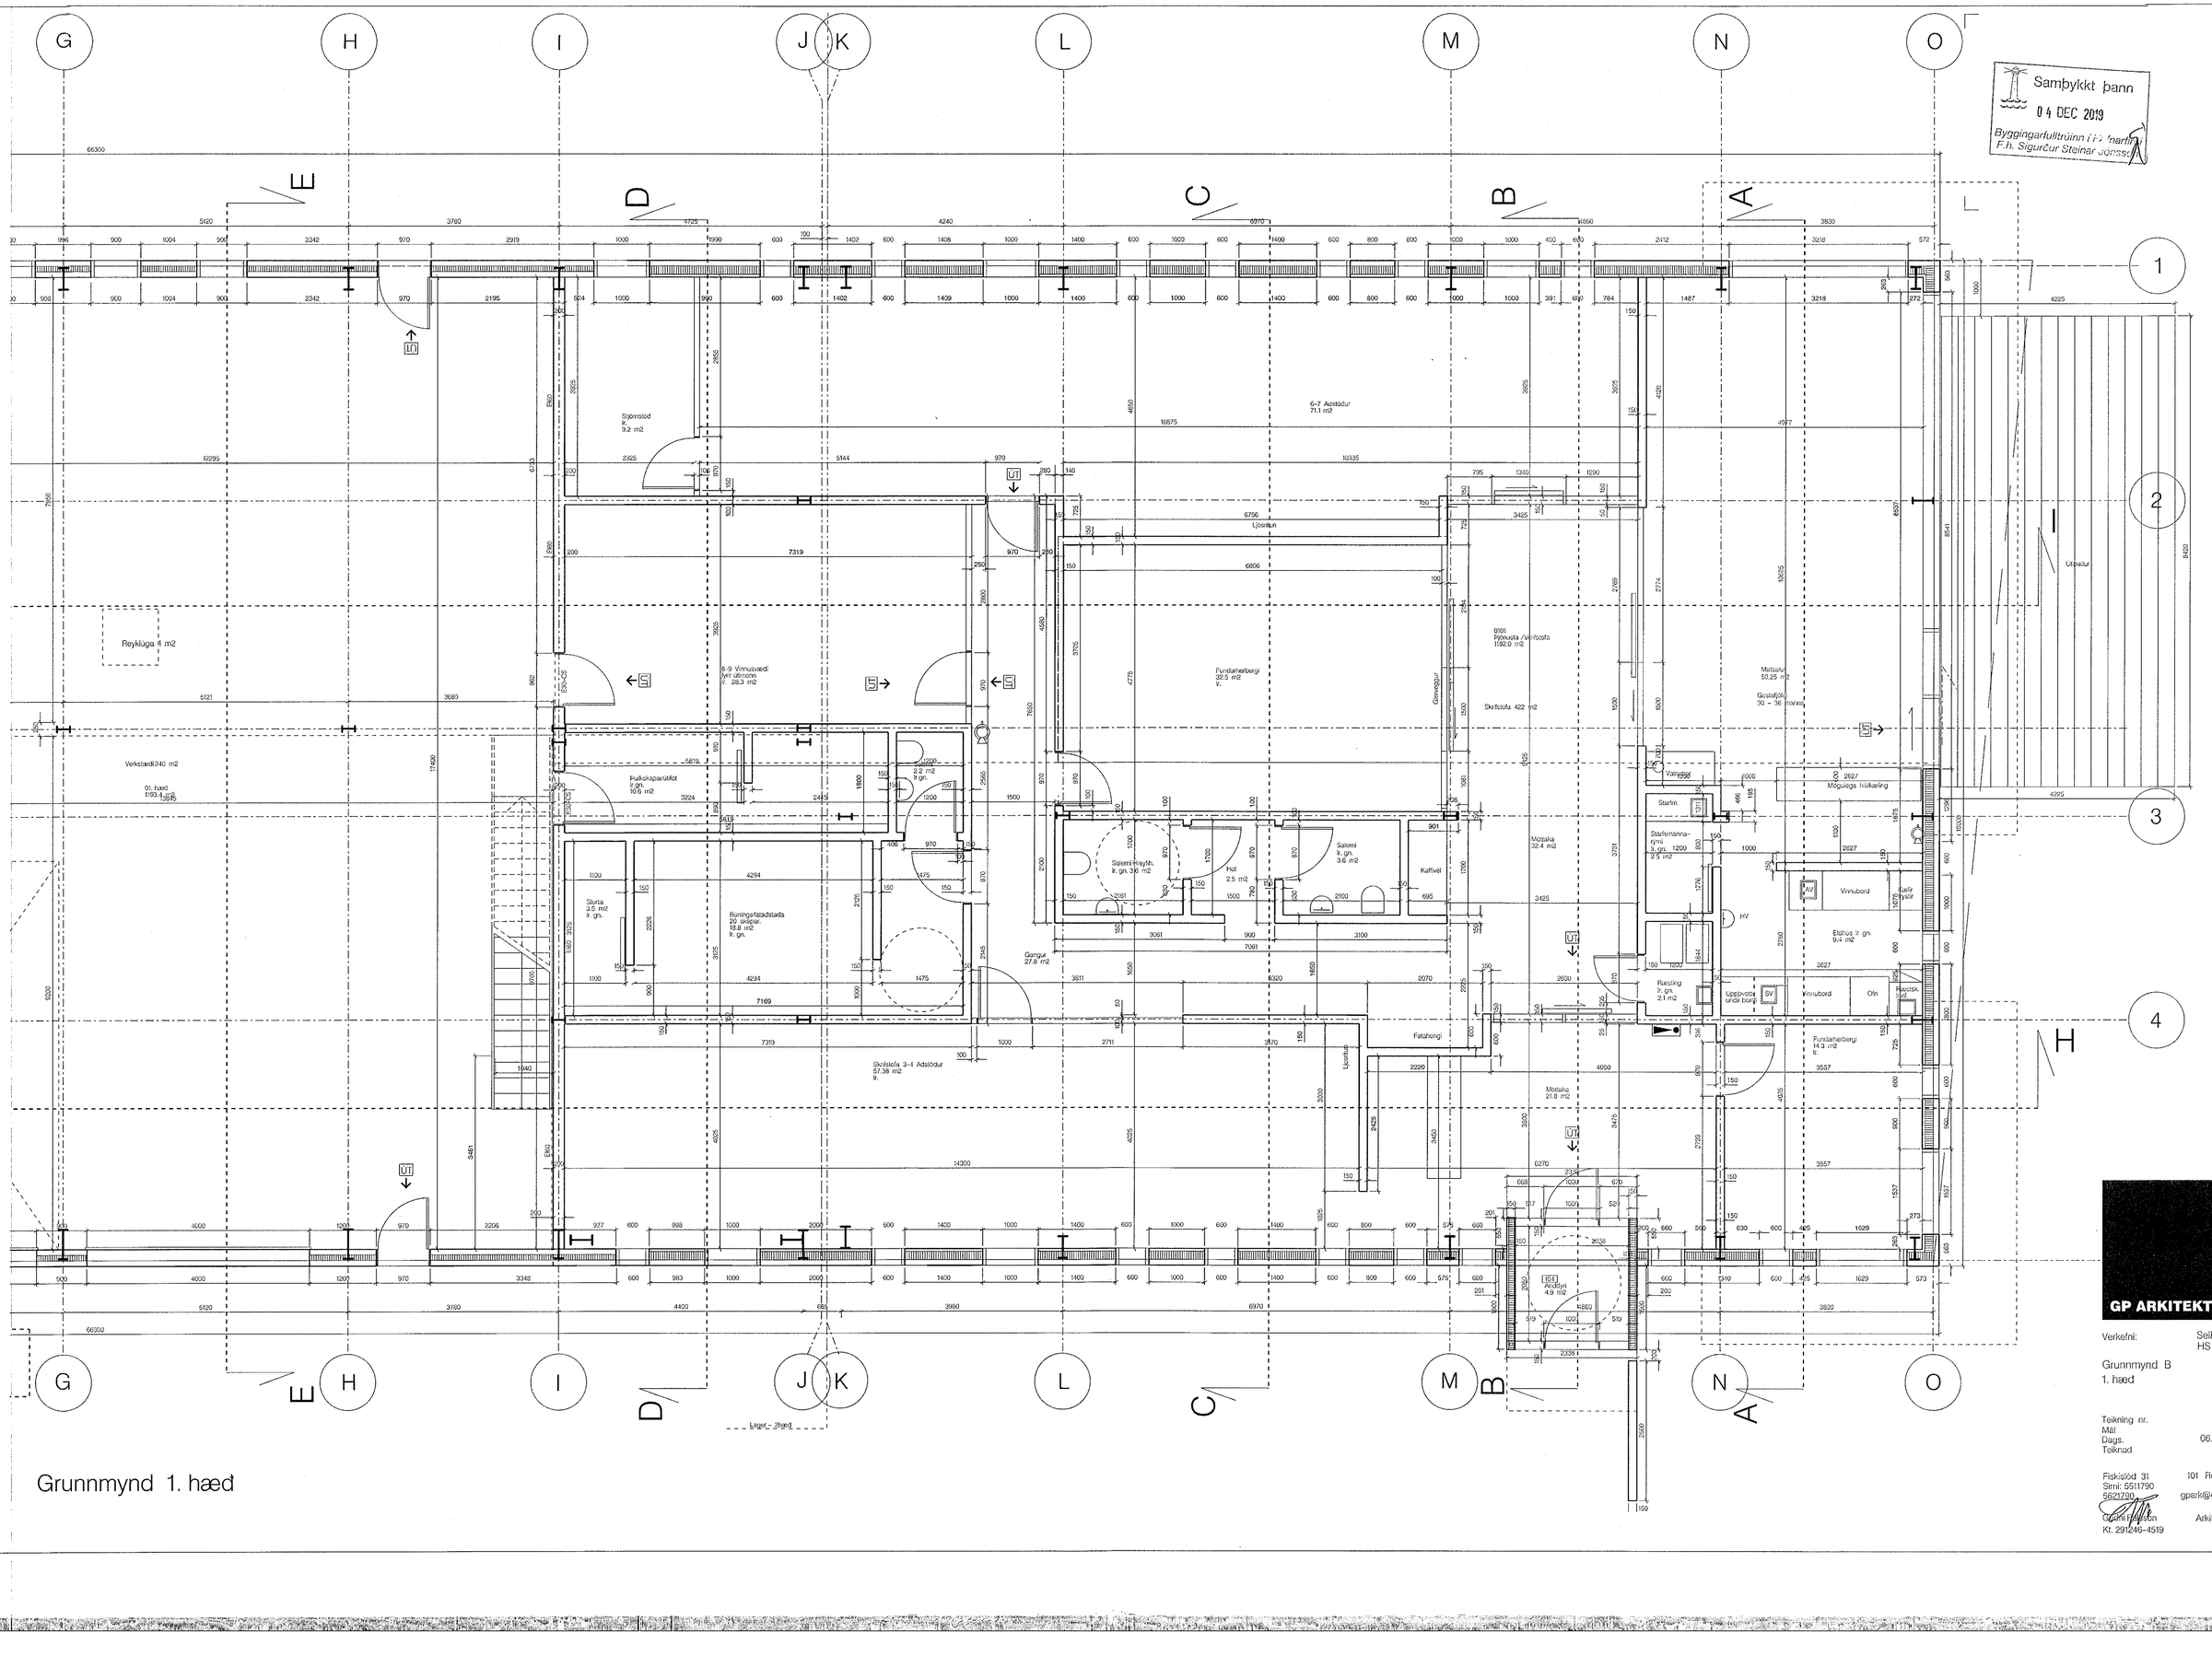

GP ARKITEKTAR

Verkefni: Seilhella 8
HS Veitur

Grunnmynd B
1. hæð

Teikning nr. 50-02
Mál 1:50
Dags. 06.11.2019
Teiknað GP

Fiskislóð 31 101 Reykjavík
Sími: 5511790
5621790 gpark@gpark.is
Gísli Pálsson Arkitekt FAÍ
Kt. 291246-4519