




Grunnmynd andirí 1:50

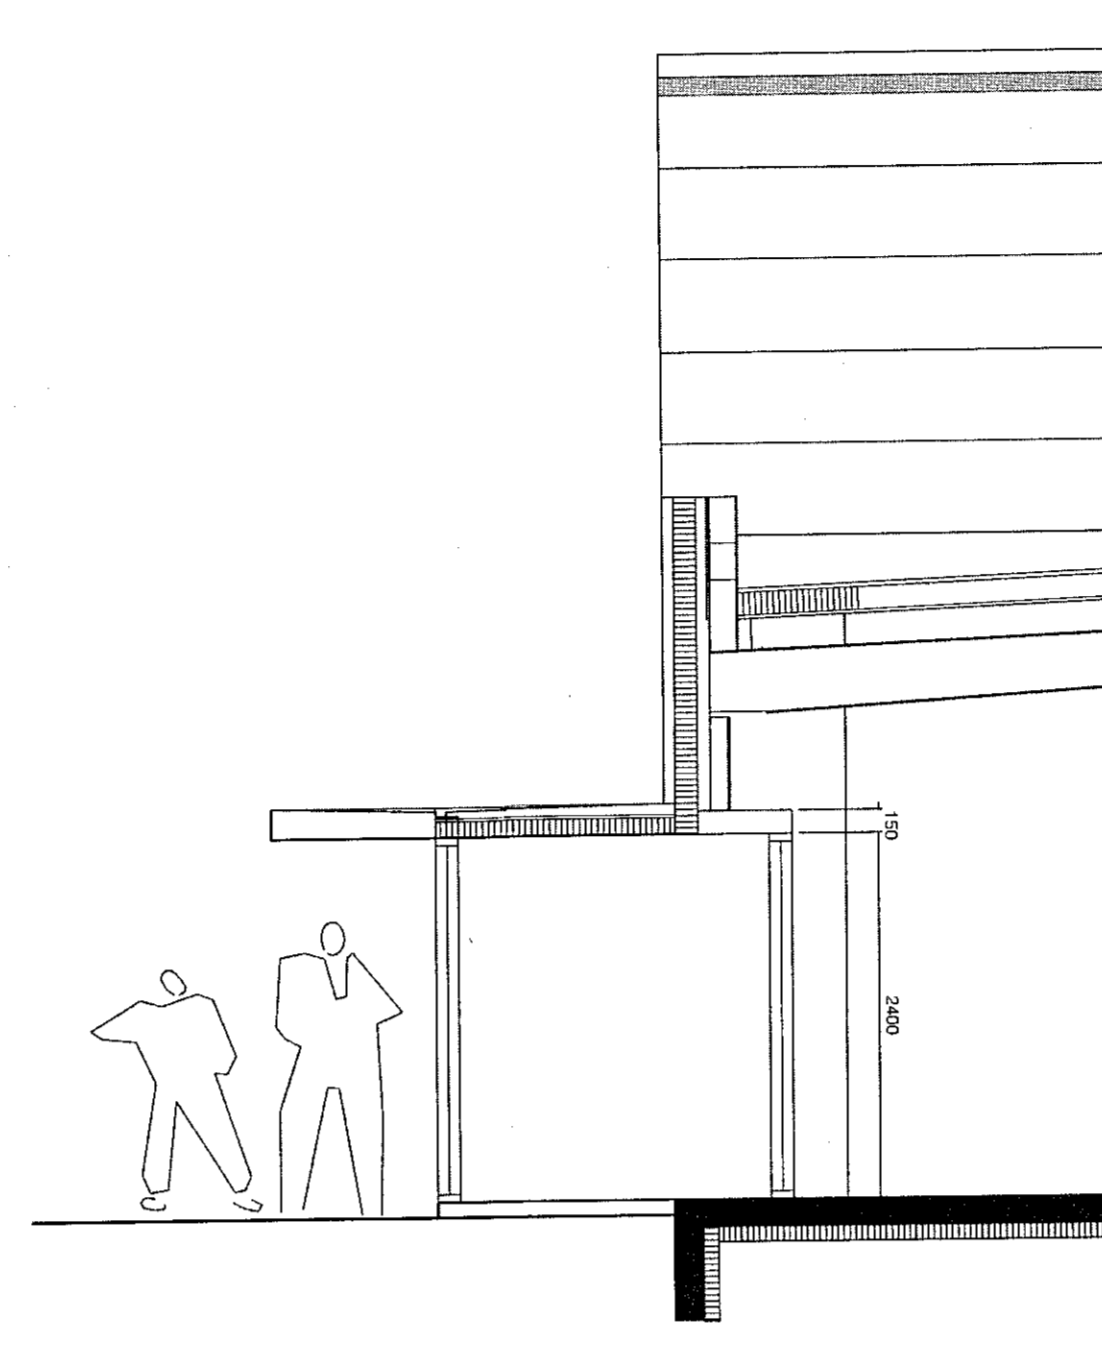

Sneid Andyrir 1:50

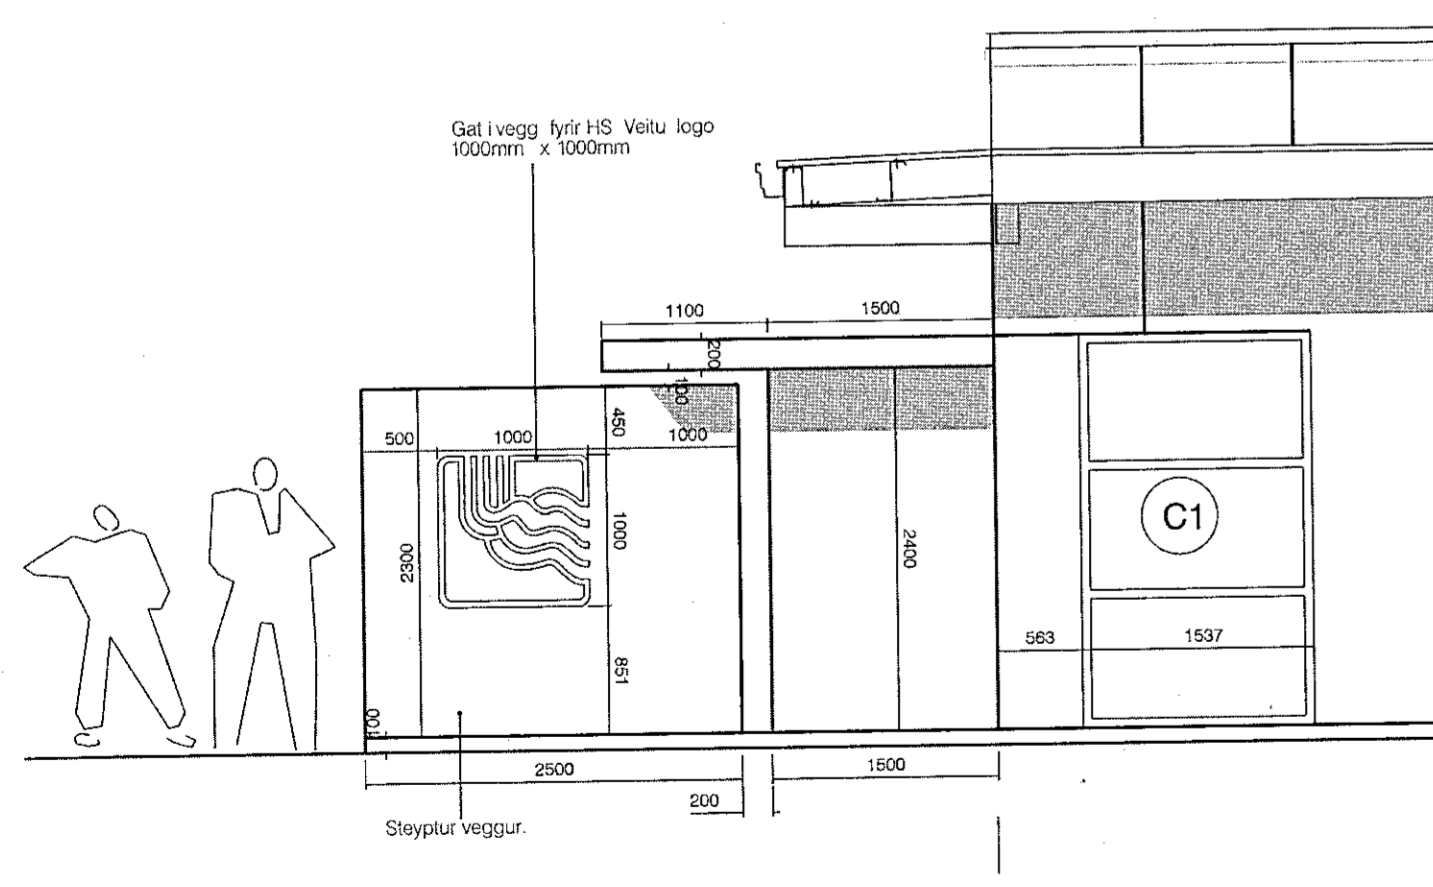

Andyrir Sudurhlid 1:50  
 HS Veitur logo verður ekki með í útbodslýsingu.

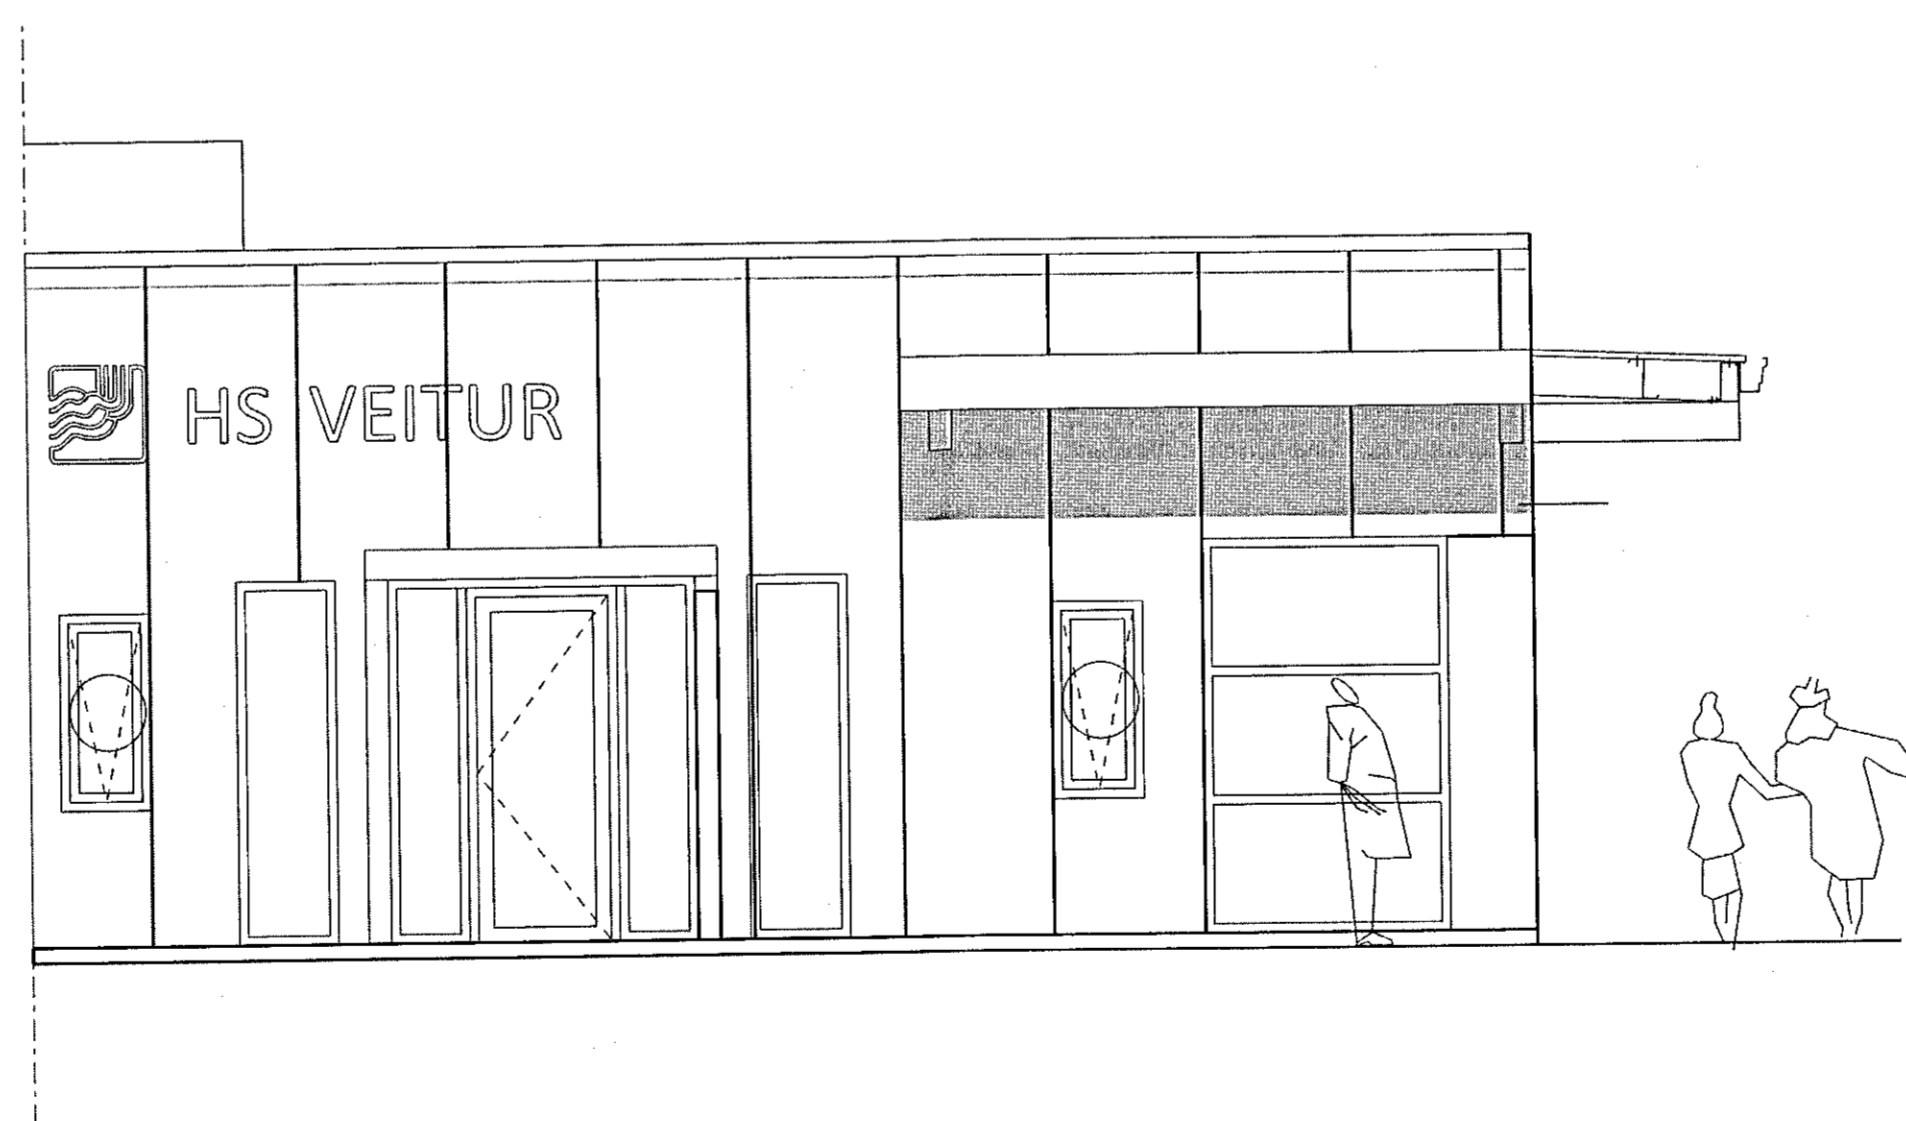

Andyrir Austurhlid 1:50



Verkefni: Sæhella 8 - HS veitur  
 Anddyfir

Teikning nr. 50-11  
 Mál 50 & 200  
 Dags. 06.11.2019  
 Teiknad. UJB  
 101 Reykjavík  
 Sími: 5511790 Fax: 5622275  
 5621790 gpark@gpark.is