



Innihurdir

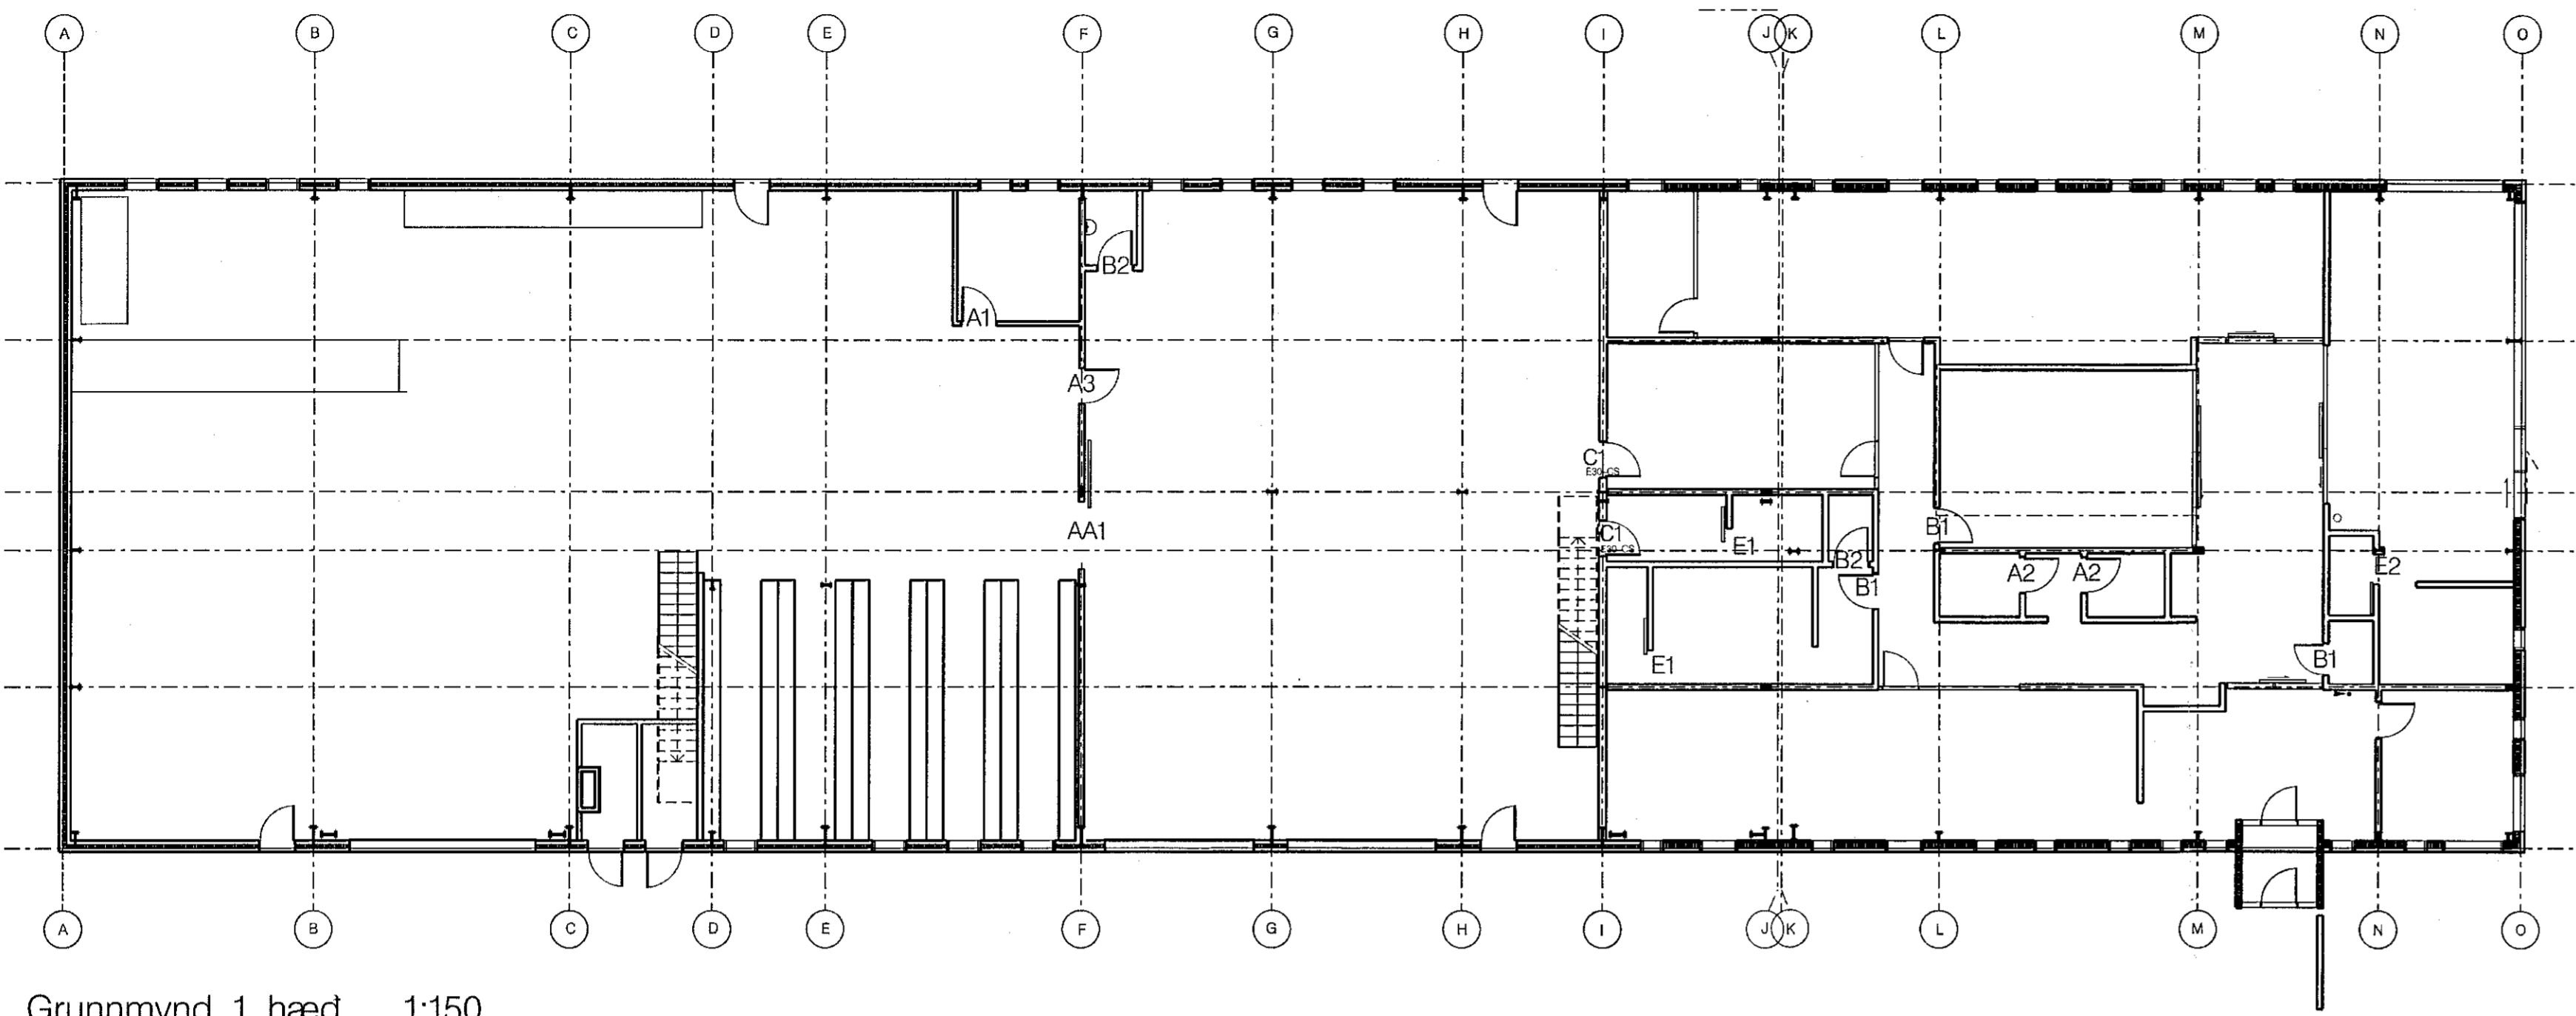

Grunnmynd 1. hæð 1:150

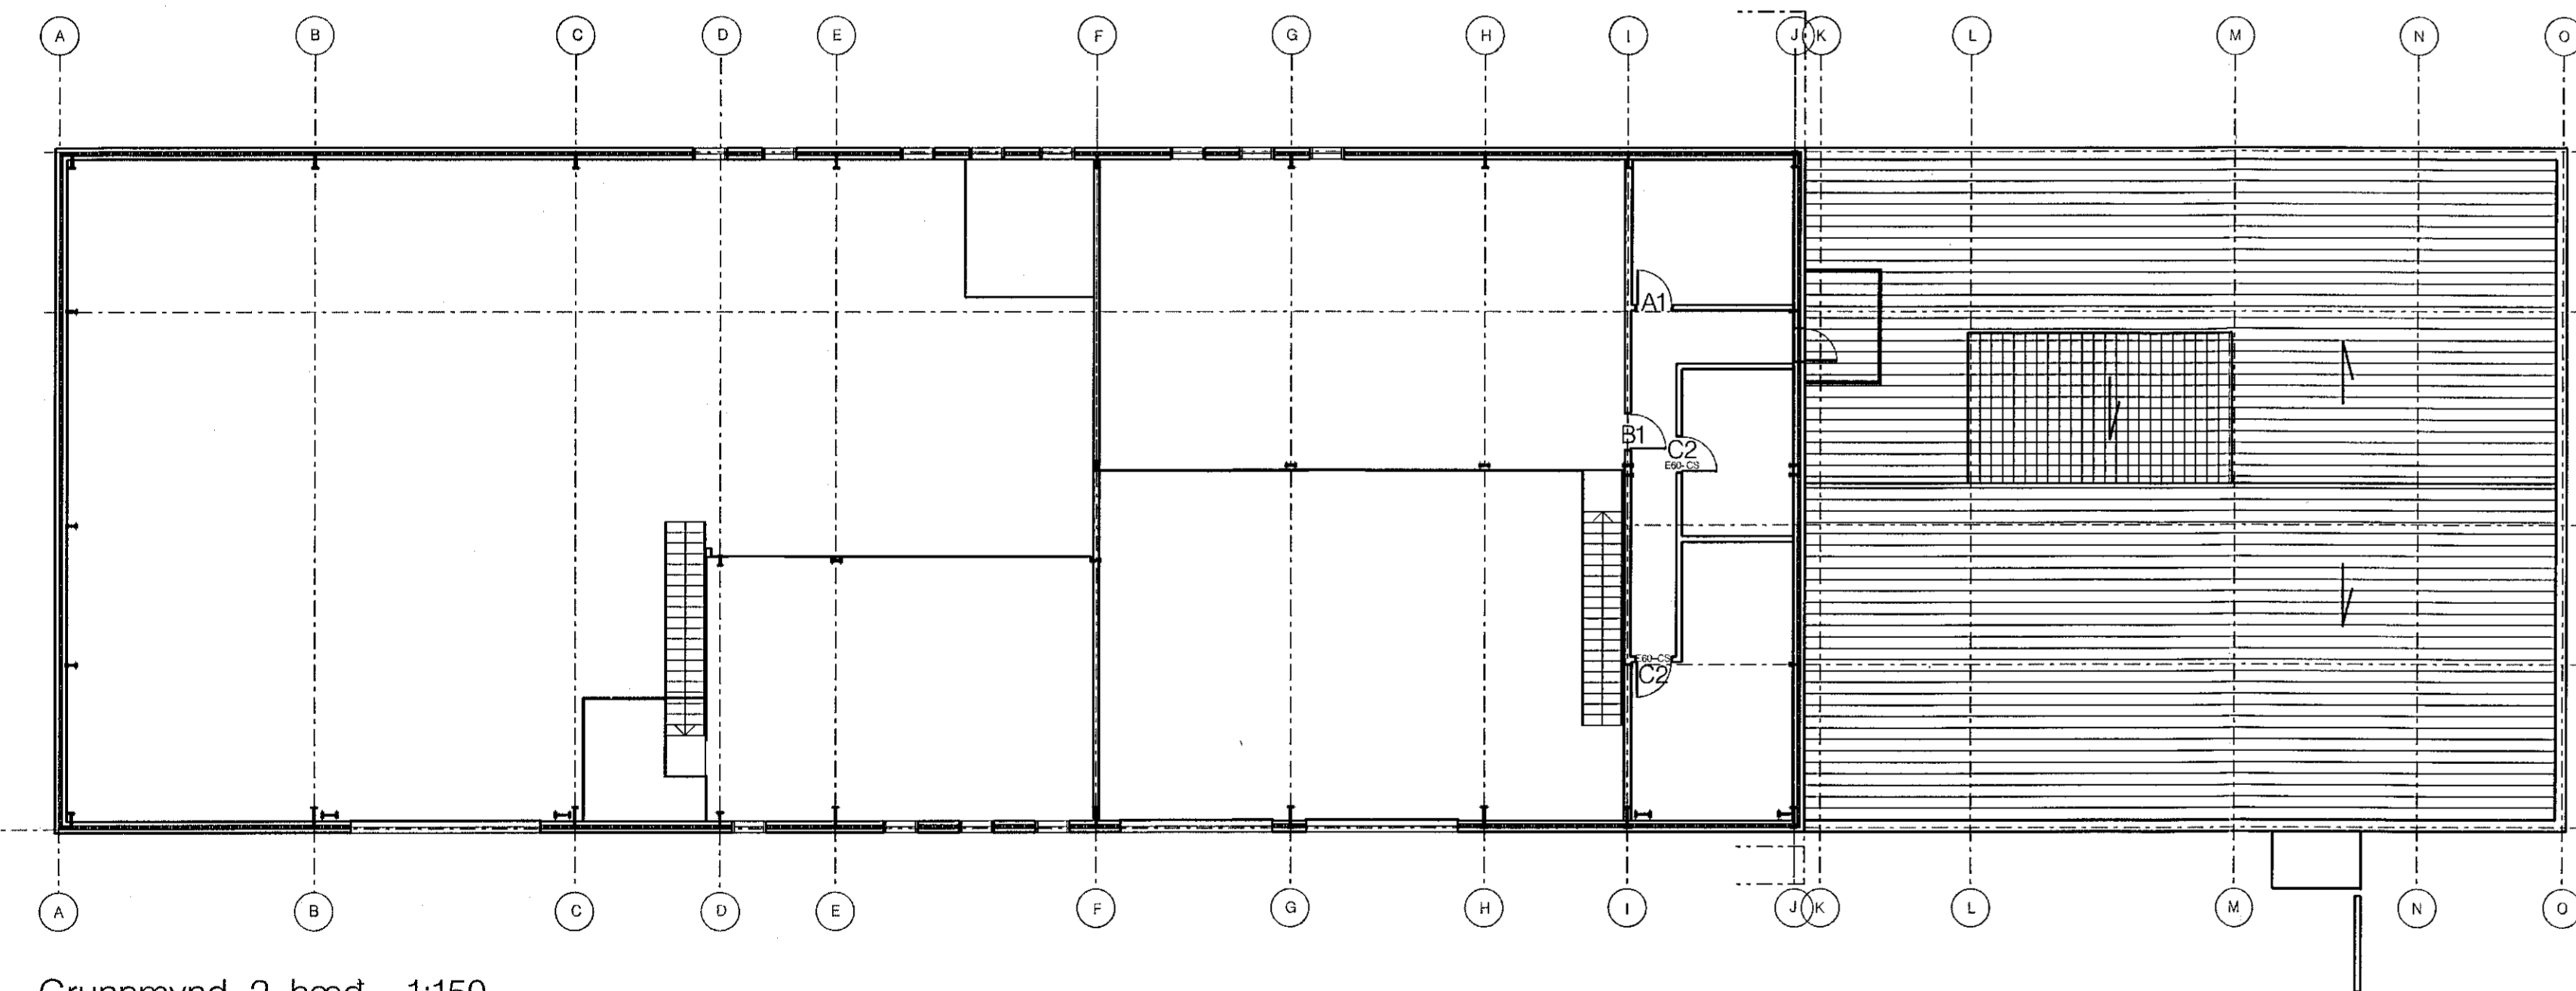


Grunnmynd 2. hæð 1:150

GP Arkitektar		Fiskilóð 31		Sími: 5511790													
Verkefni:		Selhella 8															
	Gatmál 970X 2200	Gatmál 1800X 2400X	Öryggis- Kerfi 150	Veggþ. Plasti. 9011	Yfirborð Eikarsp. Svartur	Yfirborð Stálhuðr Corteinstá	Yfirborð Stálhuðr 9011	Eldv.kr. E60-CS	Eldv.kr. E30-CS	Lamir Hægri	Lamir Vinstri	Þroskudúr	Renni hurð	Silender Læsing	Blank roses	WC Læsing	Stk. í all
A-1	X		X		X					X							1
A-2	X		X		X					X						X	2
A-3	X		X		X					X				X			1
B-1	X		X		X					X							4
B-2	X		X		X					X						X	1
C-1	X		X	X	X					X	X						2
E-1	X		X	X						X		X				X	2
E-2	X		X		X					X		X		X			1
AA-1	X	X	X	X		X	X			X	X	X	X				1
C-2	X		X		X			X	X	X		X					2
D-1	X		X	X	X					X		X					1
D-2	X		X	X						X						X	1
Samtals á hverri hæð																	
19																	
Opnunir samtals																	


Spónlagðar hurðir: svart bæsaður eikarspón, lárétt liggjandi, lakkaður með mottu lakki.
Glerhurðir R1, S3, S1 eru með öryggiskerfi

Glerveggir með hurðum




Samþykkt þann
04 DEC 2019
Byggingarfulltrúningur
Finnur Guðmundur Stórný Jónsson

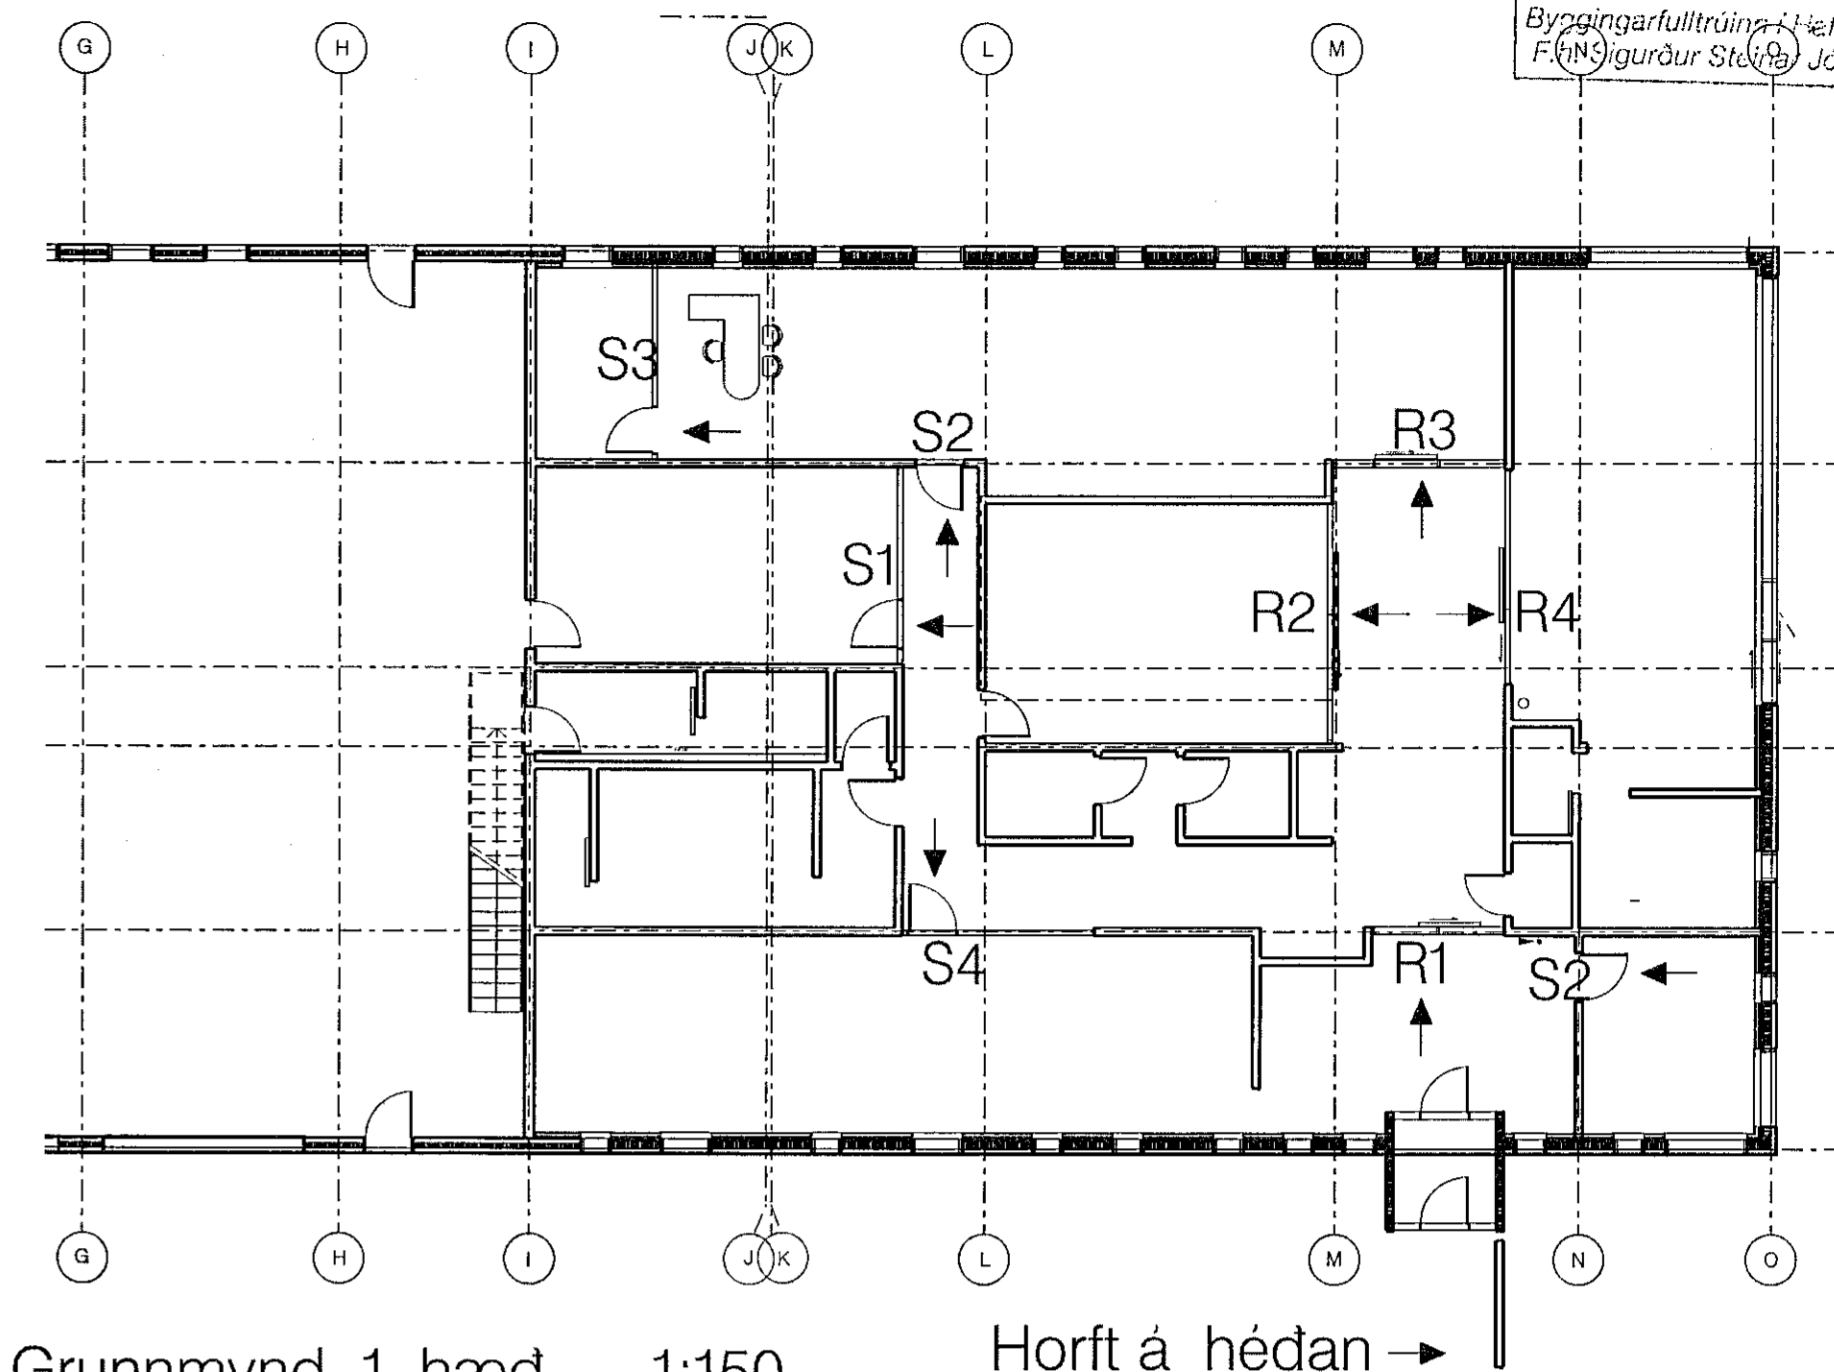

Grunnmynd 1. hæð 1:150 Horft á hédan →

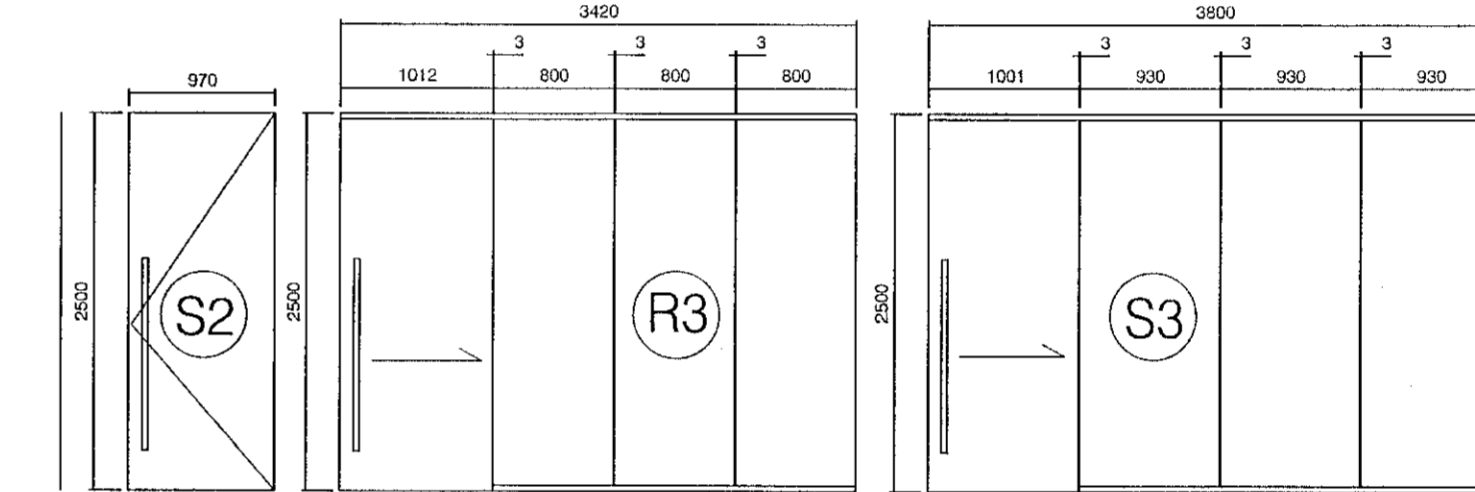

2 stk.

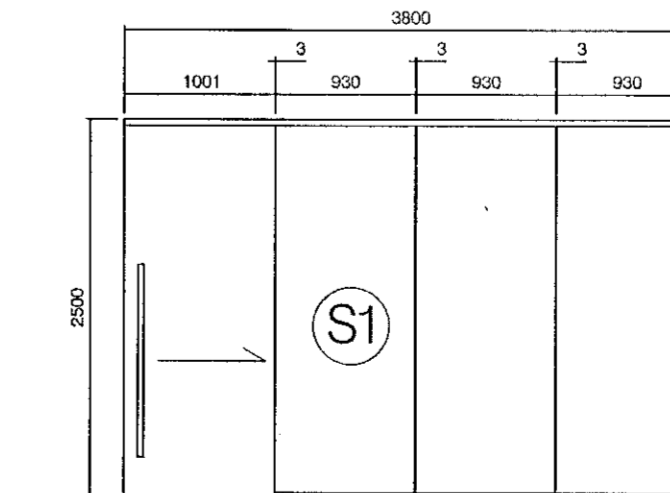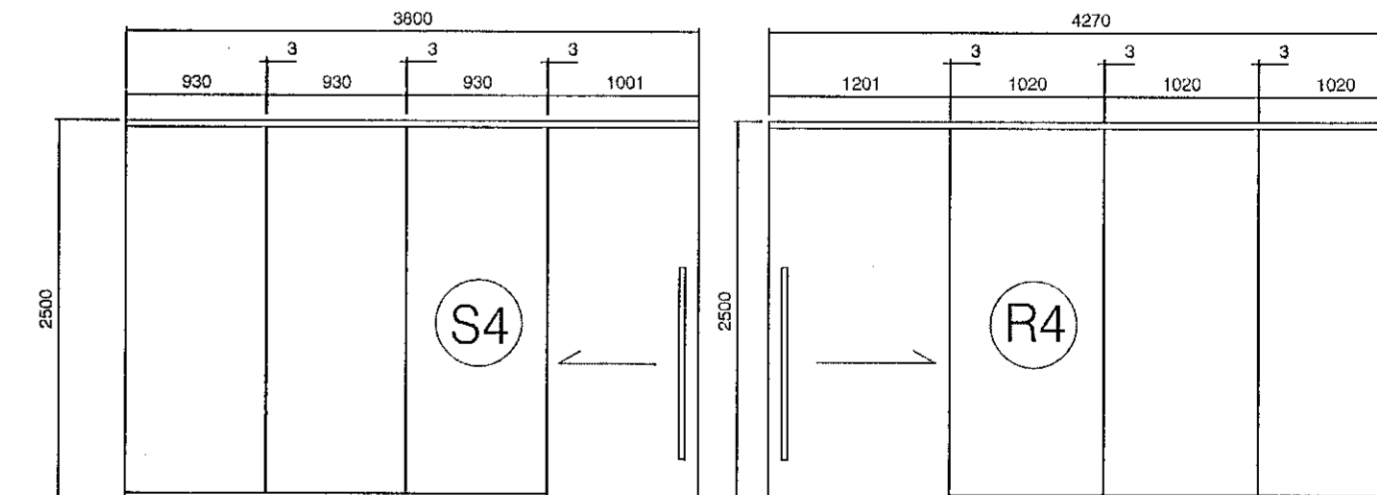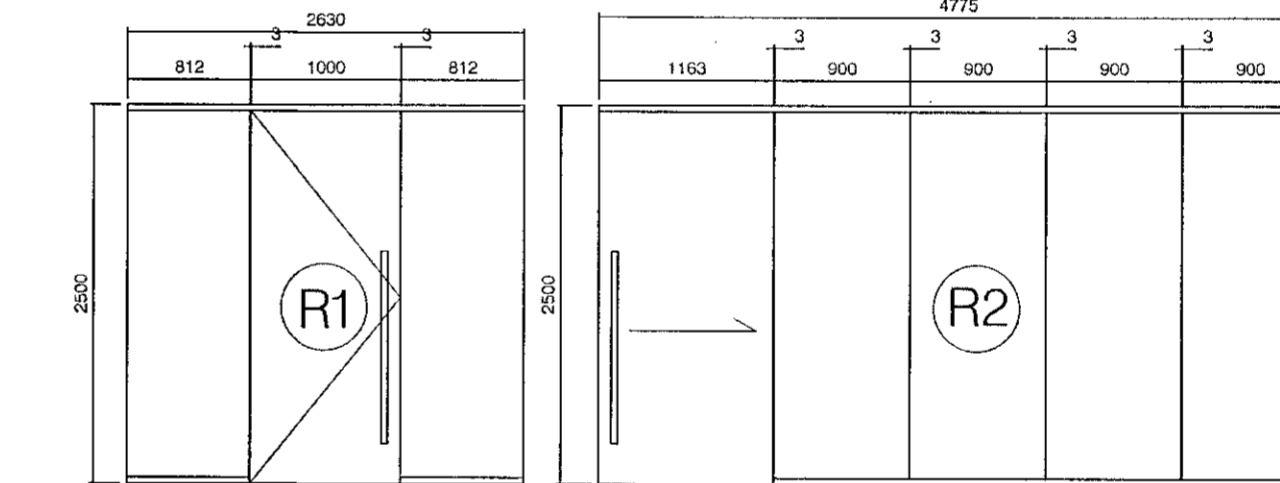

Glerveggir 1:50



Verkefni:
Selhella 8 - HS veitur

Innihurdir og glerveggir

Telning nr. 50-15
Mál 1:150 og 1:50
Dags. 06.11.2019
ÚTB
Fiskilóð 31A
Sími: 5511790
5621790
gpark@gpark.is

Ath. Öll gler eru samlið öryggisgler.
Adgangsstýring er á hurðum S1, S3 og R1