




Samþykkt þann
 04 DEC 2019
 Byggingarfulltrúinn í Hafnarfjörð
 F.h. Sigurður Steinar Jónsson

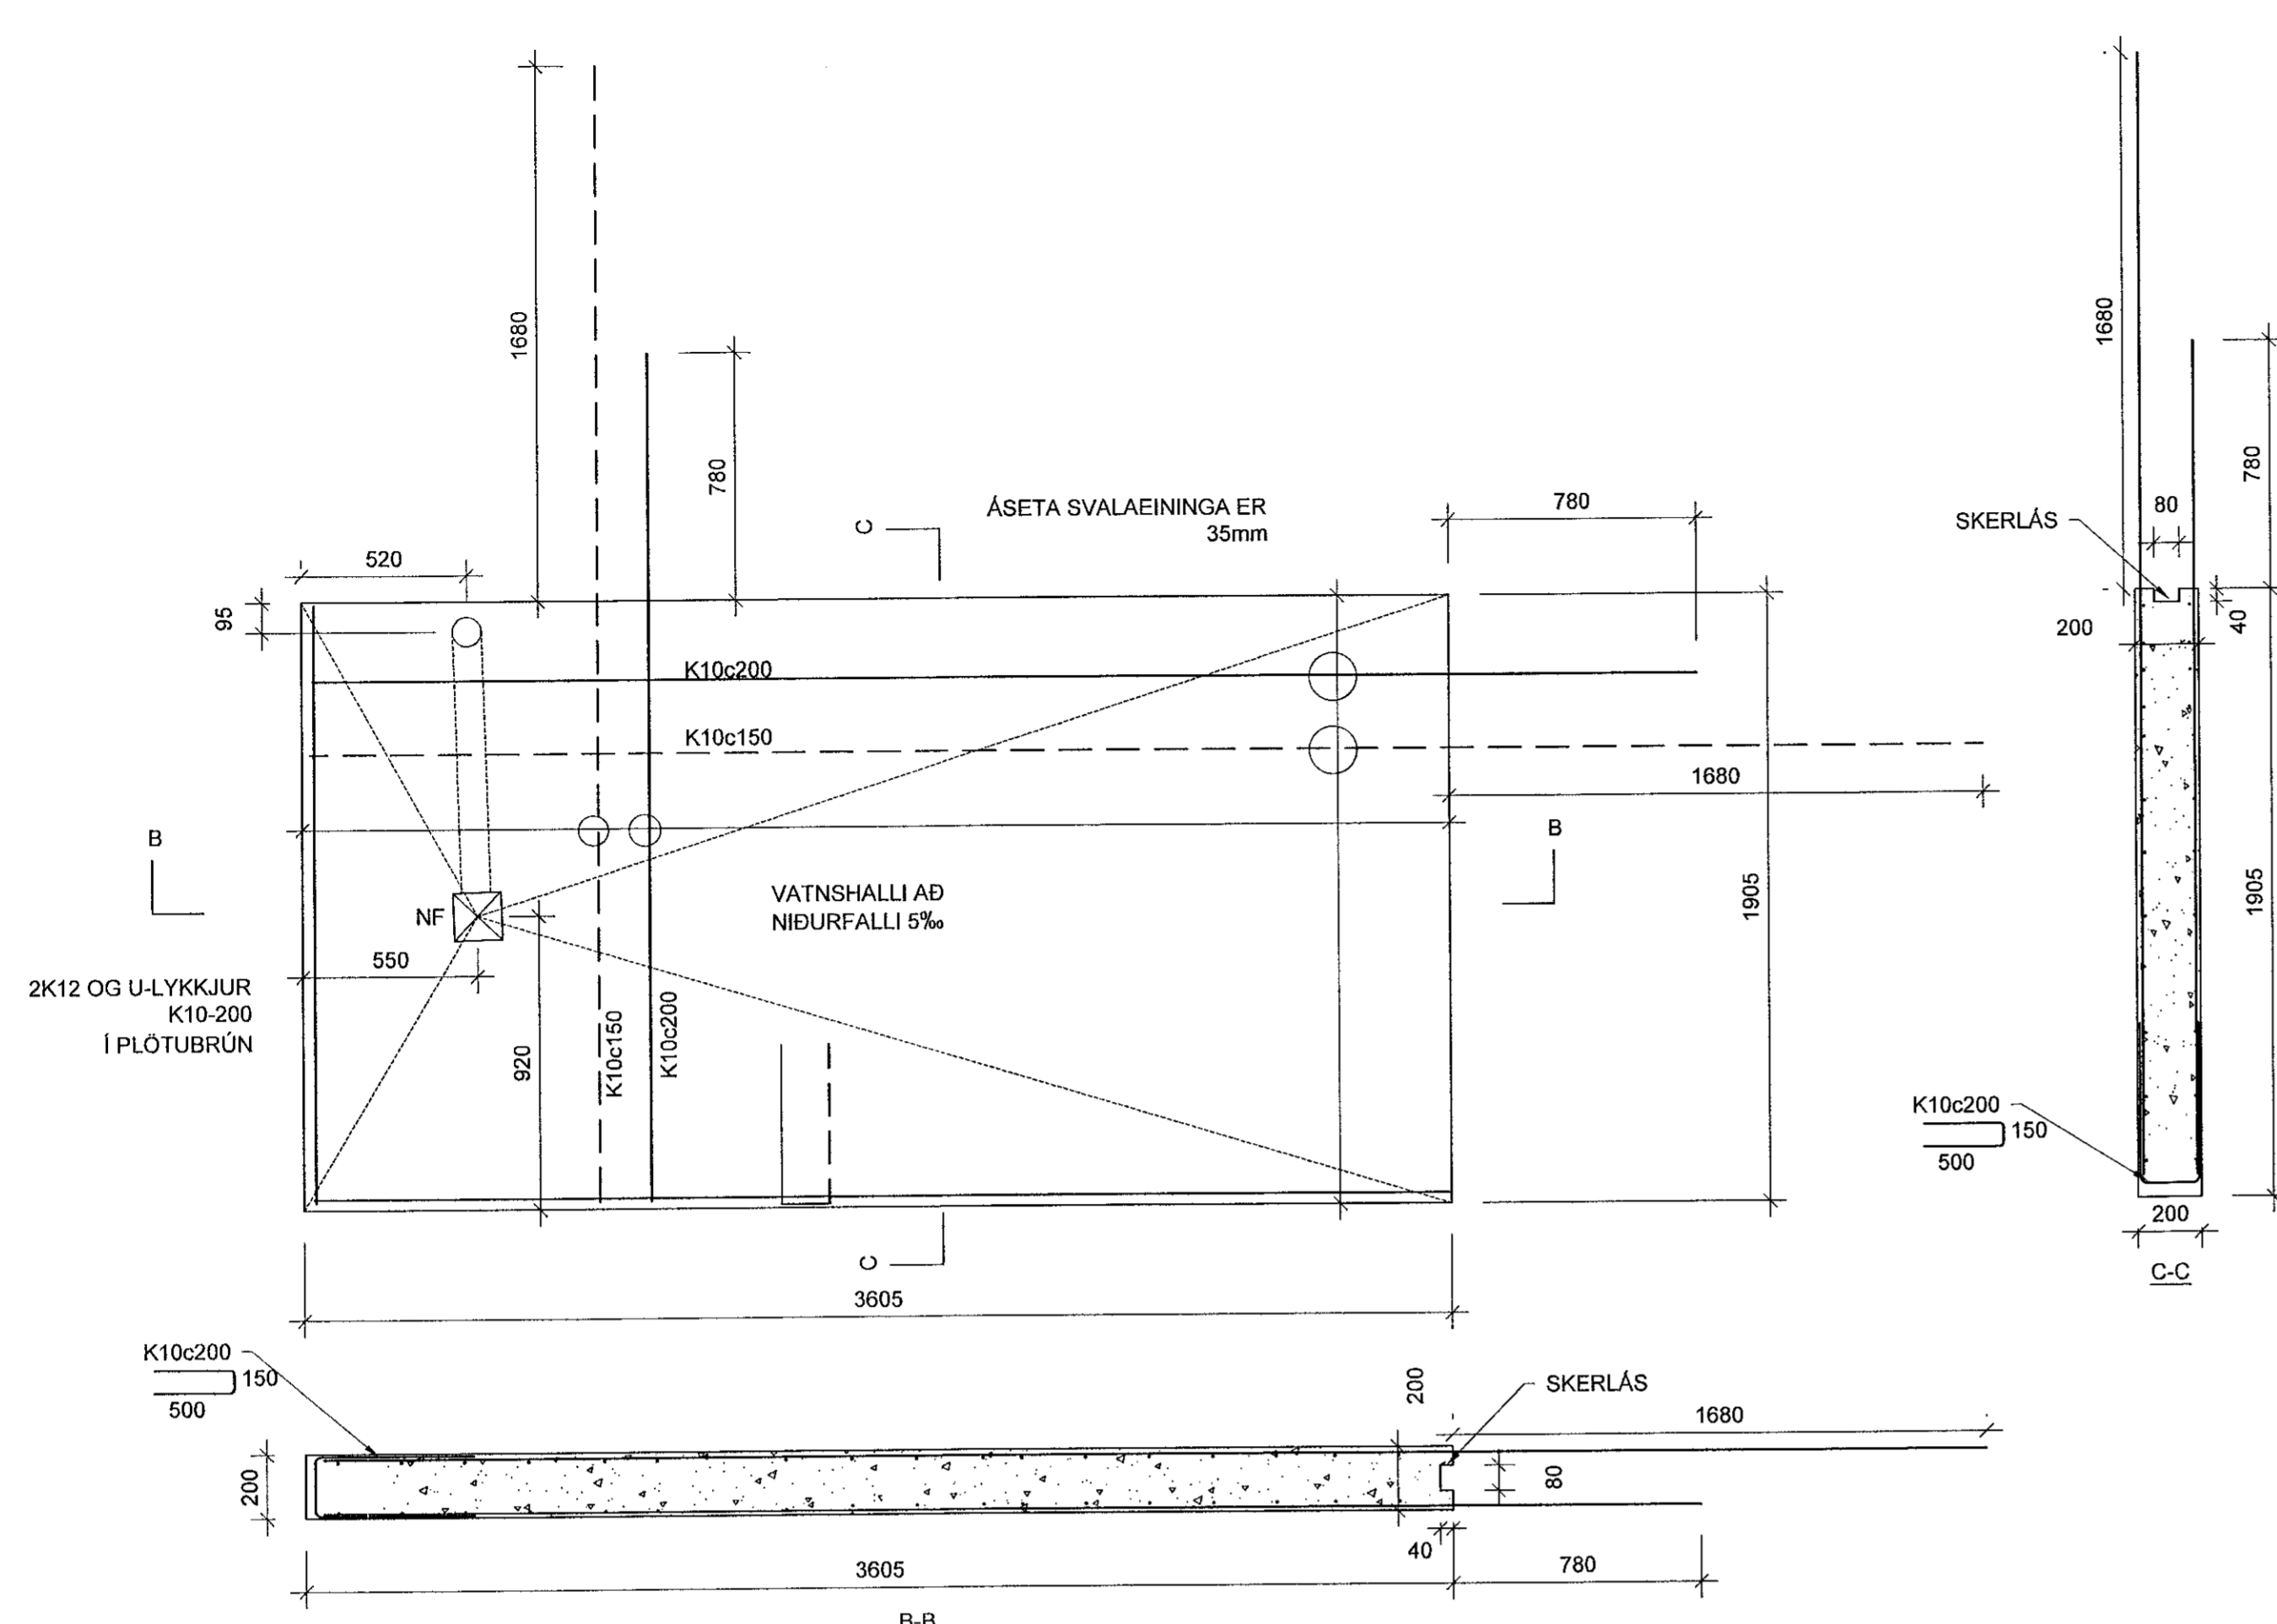

FORSTEYPTAR SVALIR SF1

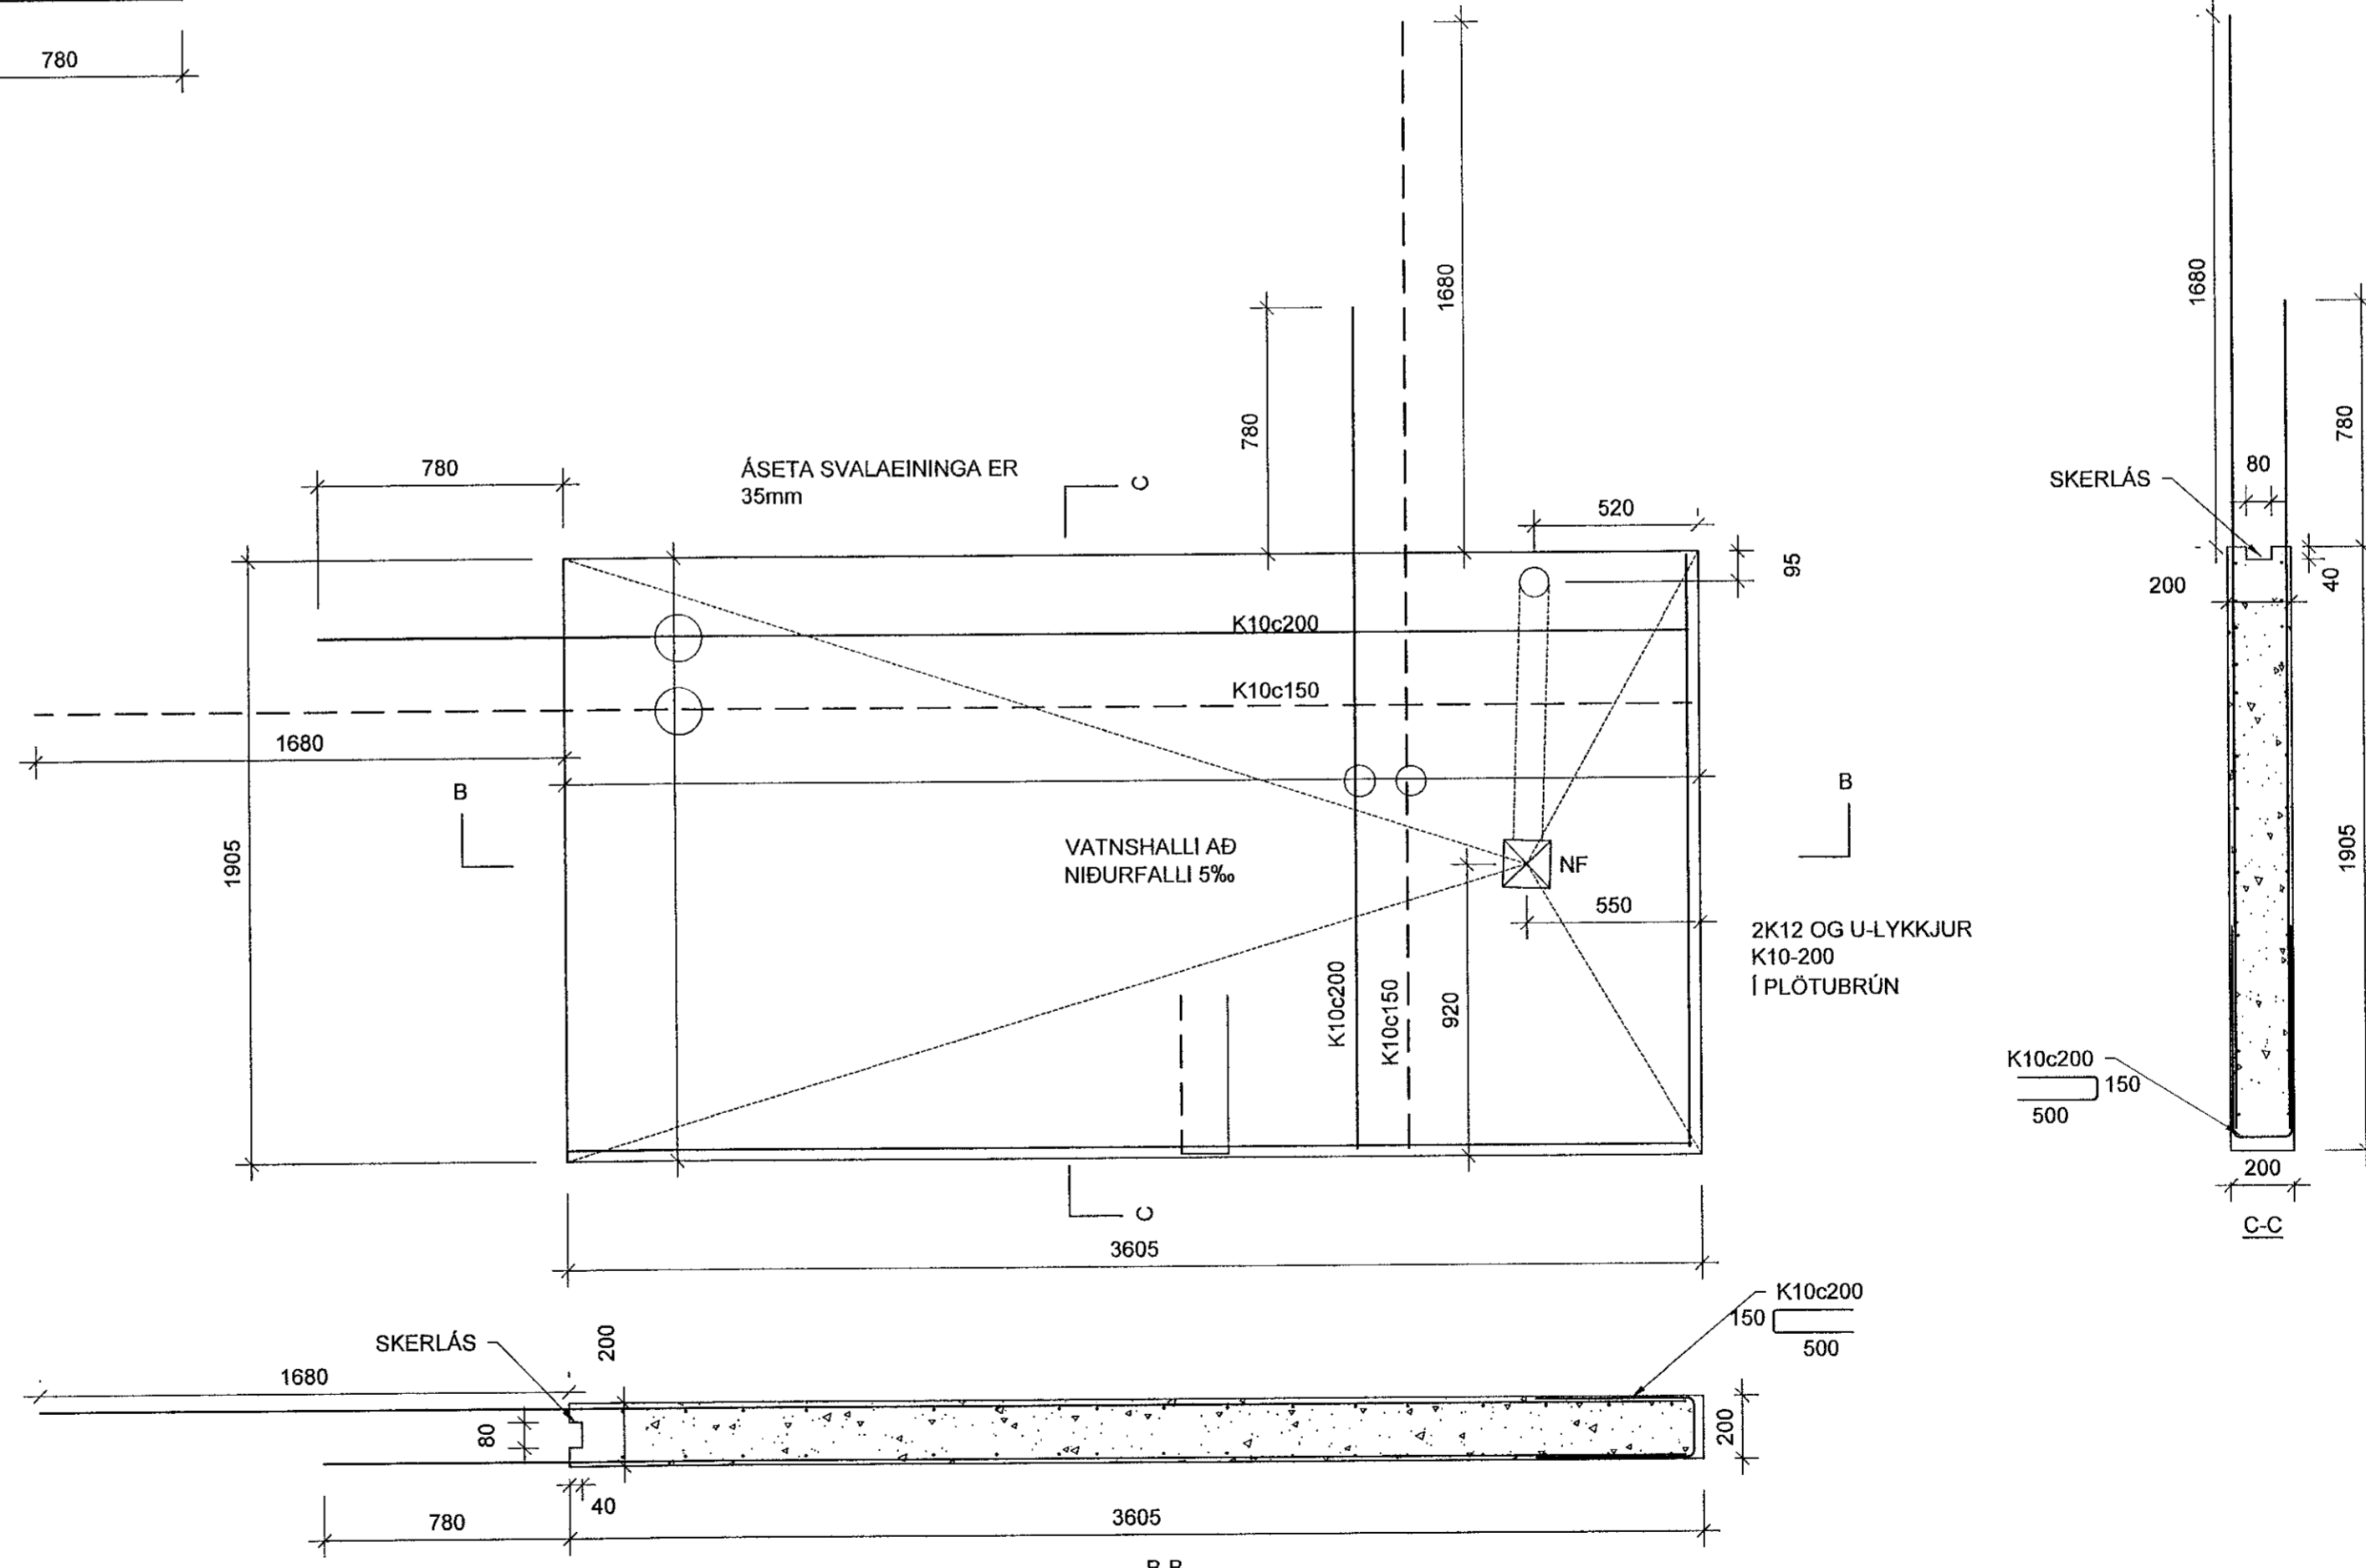

FORSTEYPTAR SVALIR SF2

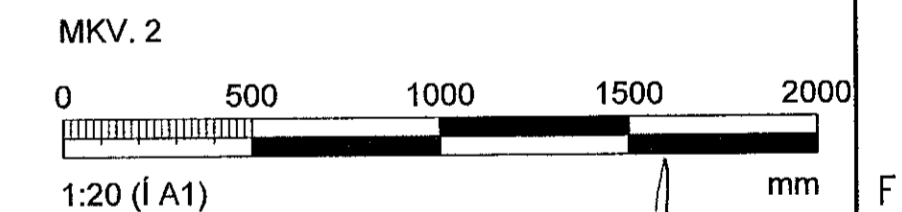

ÁRITUN HÖNNUNARSTJÓRA KRISTINN RAGNARSSON 120944-2669			
BREYTINGAR			
NR.	DAGS.	BREYTING	SP.
1	21.11.2019	Frumútgáfa	SAÓ
VERKFRÆÐISTOFA			
NEW NORDIC ENGINEERING ehf kt. 520914-1450			
HÆBASMÁRI 6, 201 KÖPVAJUGUR			
rene@new.is S:9544080(JP.J)/993577(HOO)/9993077(SAO)			
SAMÞYKKT Hákon Órn Óggarsson 300577-3189			
VERK STUÐLASKARÐ 9 HAFNARFJÖRDUR			
TEKNIING BURÐARVIRKI SNÍÐ OG DEILI			
HANNAÐ SAÓ	TEIKNAD SAÓ	YFIRFARID HOÓ	MELKIARIDI 1/20
			/A1
DAGS. 21.11.2019	VERK NR. 19004	TEIKNING NR. B201	ÚTGÁFA NR. 1