




26 SNID
Mkv. 2

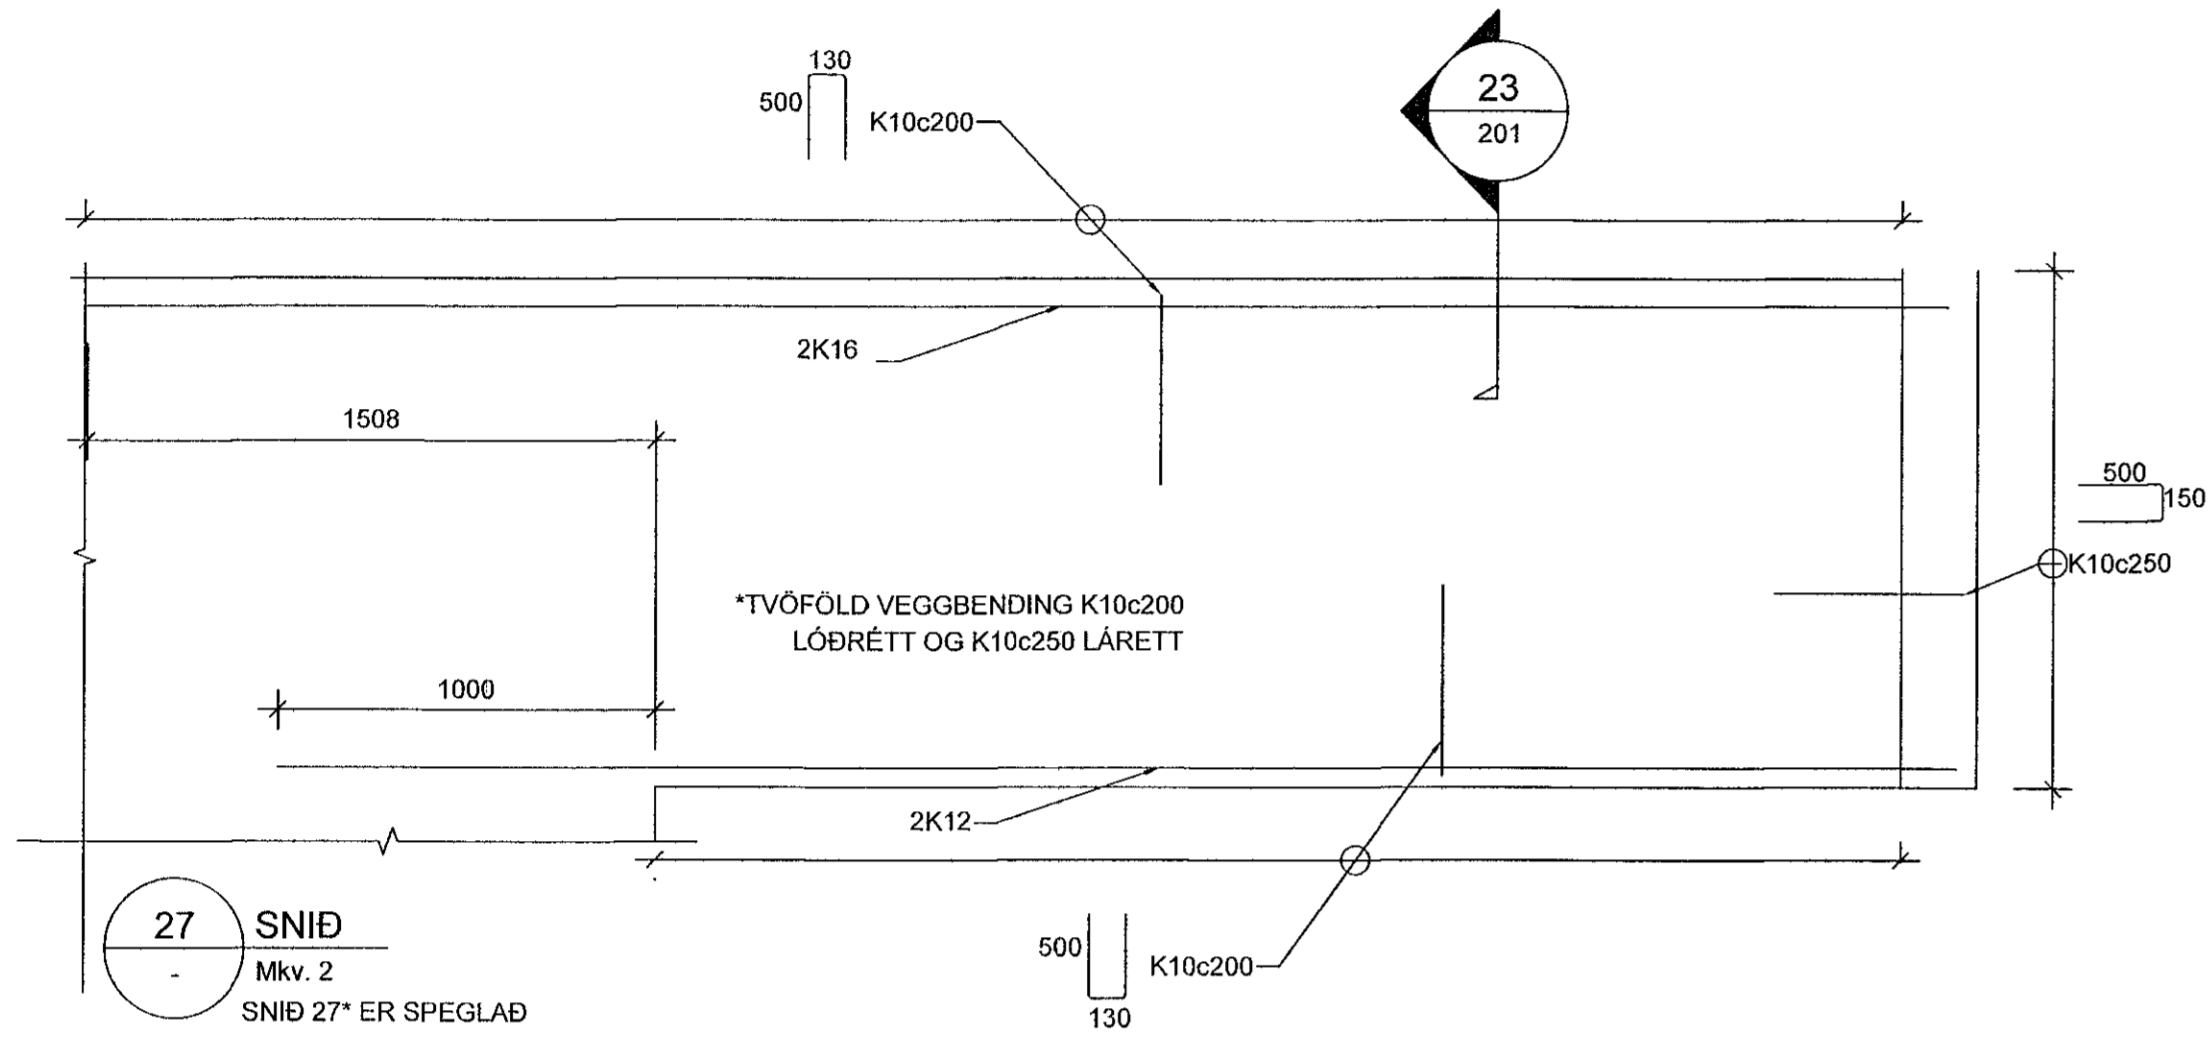

27 SNID
Mkv. 2
SNID 27* ER SPEGLAD

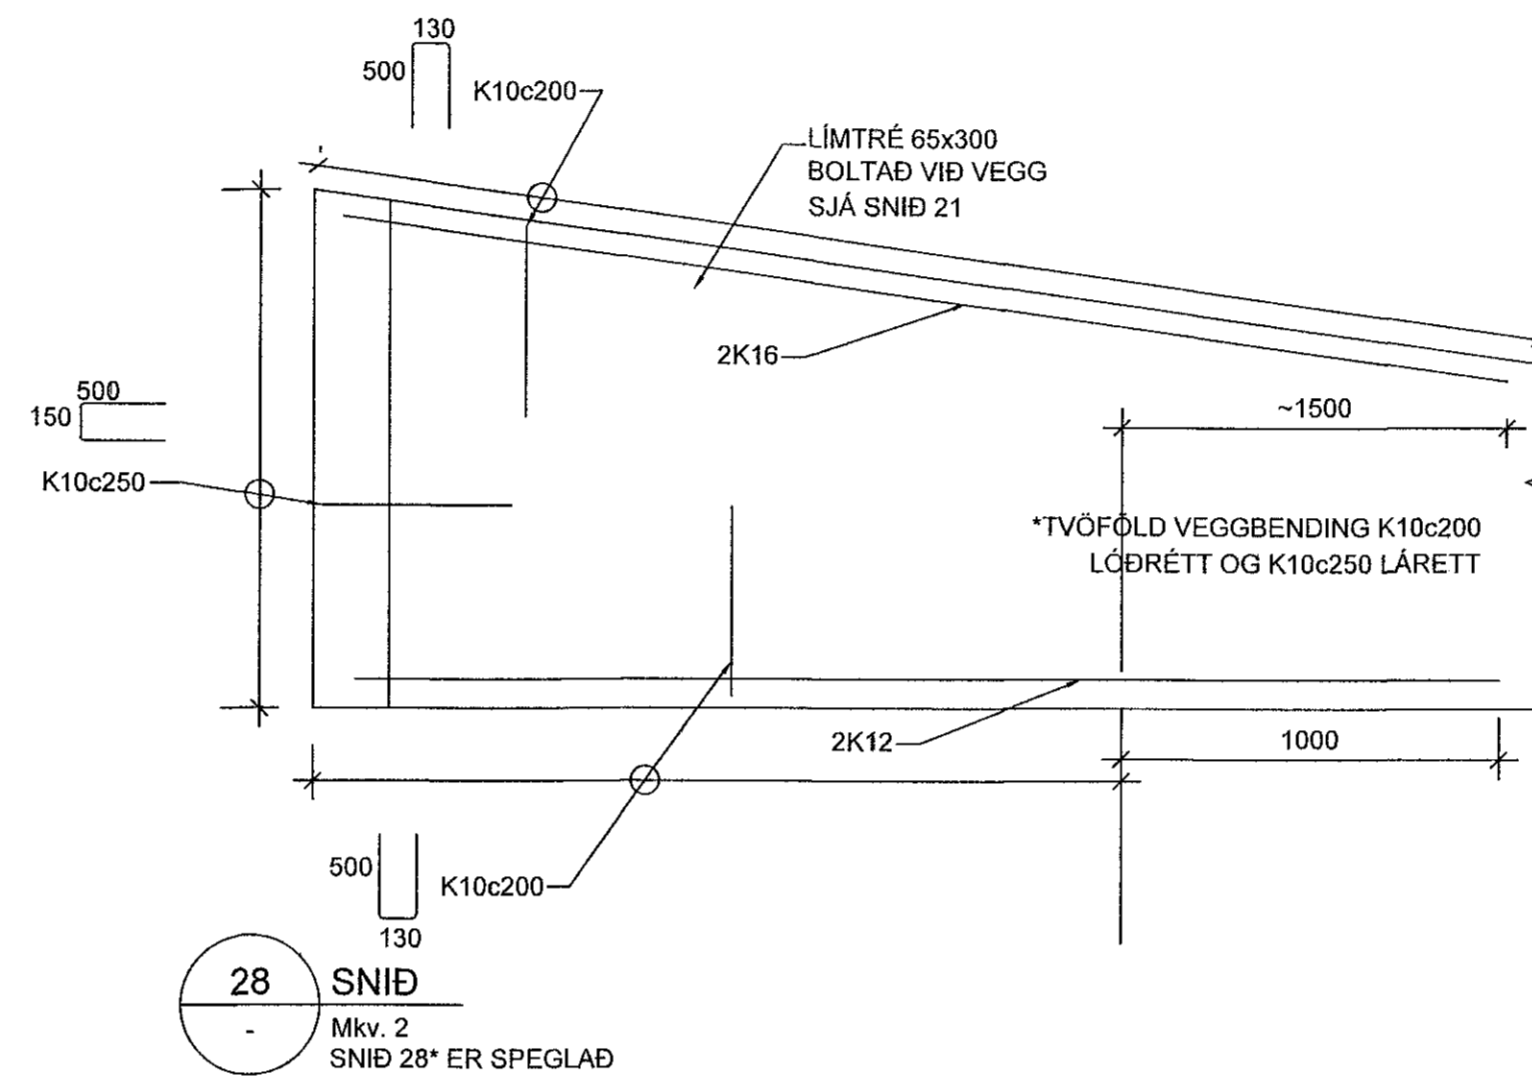

28 SNID
Mkv. 2
SNID 28* ER SPEGLAD

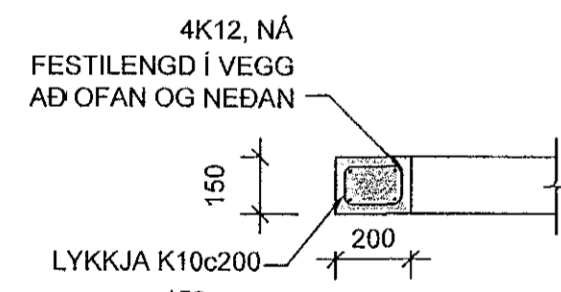

29 DEILI
Mkv. 2
08* ER SPEGLAD

Samþykkt þann
04 DEC 2019
Byggingarfulltrúinn í Hafnarf. H.
F.h. Sigurður Steinar Jónsson

MKV. 2
0 500 1000 1500 2000
1:20 (í A1) mm

ÁRITUN HÖNNUNARSTJÓRA KRISTINN RAGNARSSON 120944-2065

BREYTINGAR			
NR.	DAGS.	BREYTING	SP.
1	21.11.2019	Frumútgáfa	SAÓ

VERKFRÆÐISTOFA

NEW NORDIC ENGINEERING ehf. númer: 520914-1450
HÆDASMÁRI 6, 201 KÖPVAOGUR
nne@nne.is S:8544080(JP)J:8993577(HOO)8993077(SAO)

SAMÞYKKT Hákon Örn Ómarsson 300577-3169

VERK
STUÐLASKARÐ 9
HAFNARFJÖRÐUR
TEKNING
BURÐARVIRKI
SNID OG DEILI

HANNAÐ	TEKNAÐ	YFIRFARIÐ	MEIÐKVARÐI
SAÓ	SAÓ	HOÓ	1/20
DAGS.	VERK NR.	TEKNING NR.	UTGÁFA NR.
21.11.2019	19004	B203	1

©Öll rétt og afreikn lögfræðingur að hluta eða í heild er höfð skilgreiningu höfundar