




GRUNNMYND AF FRÆRENNSLISLÖGNUM Í GRUNNI MKV. 1:50

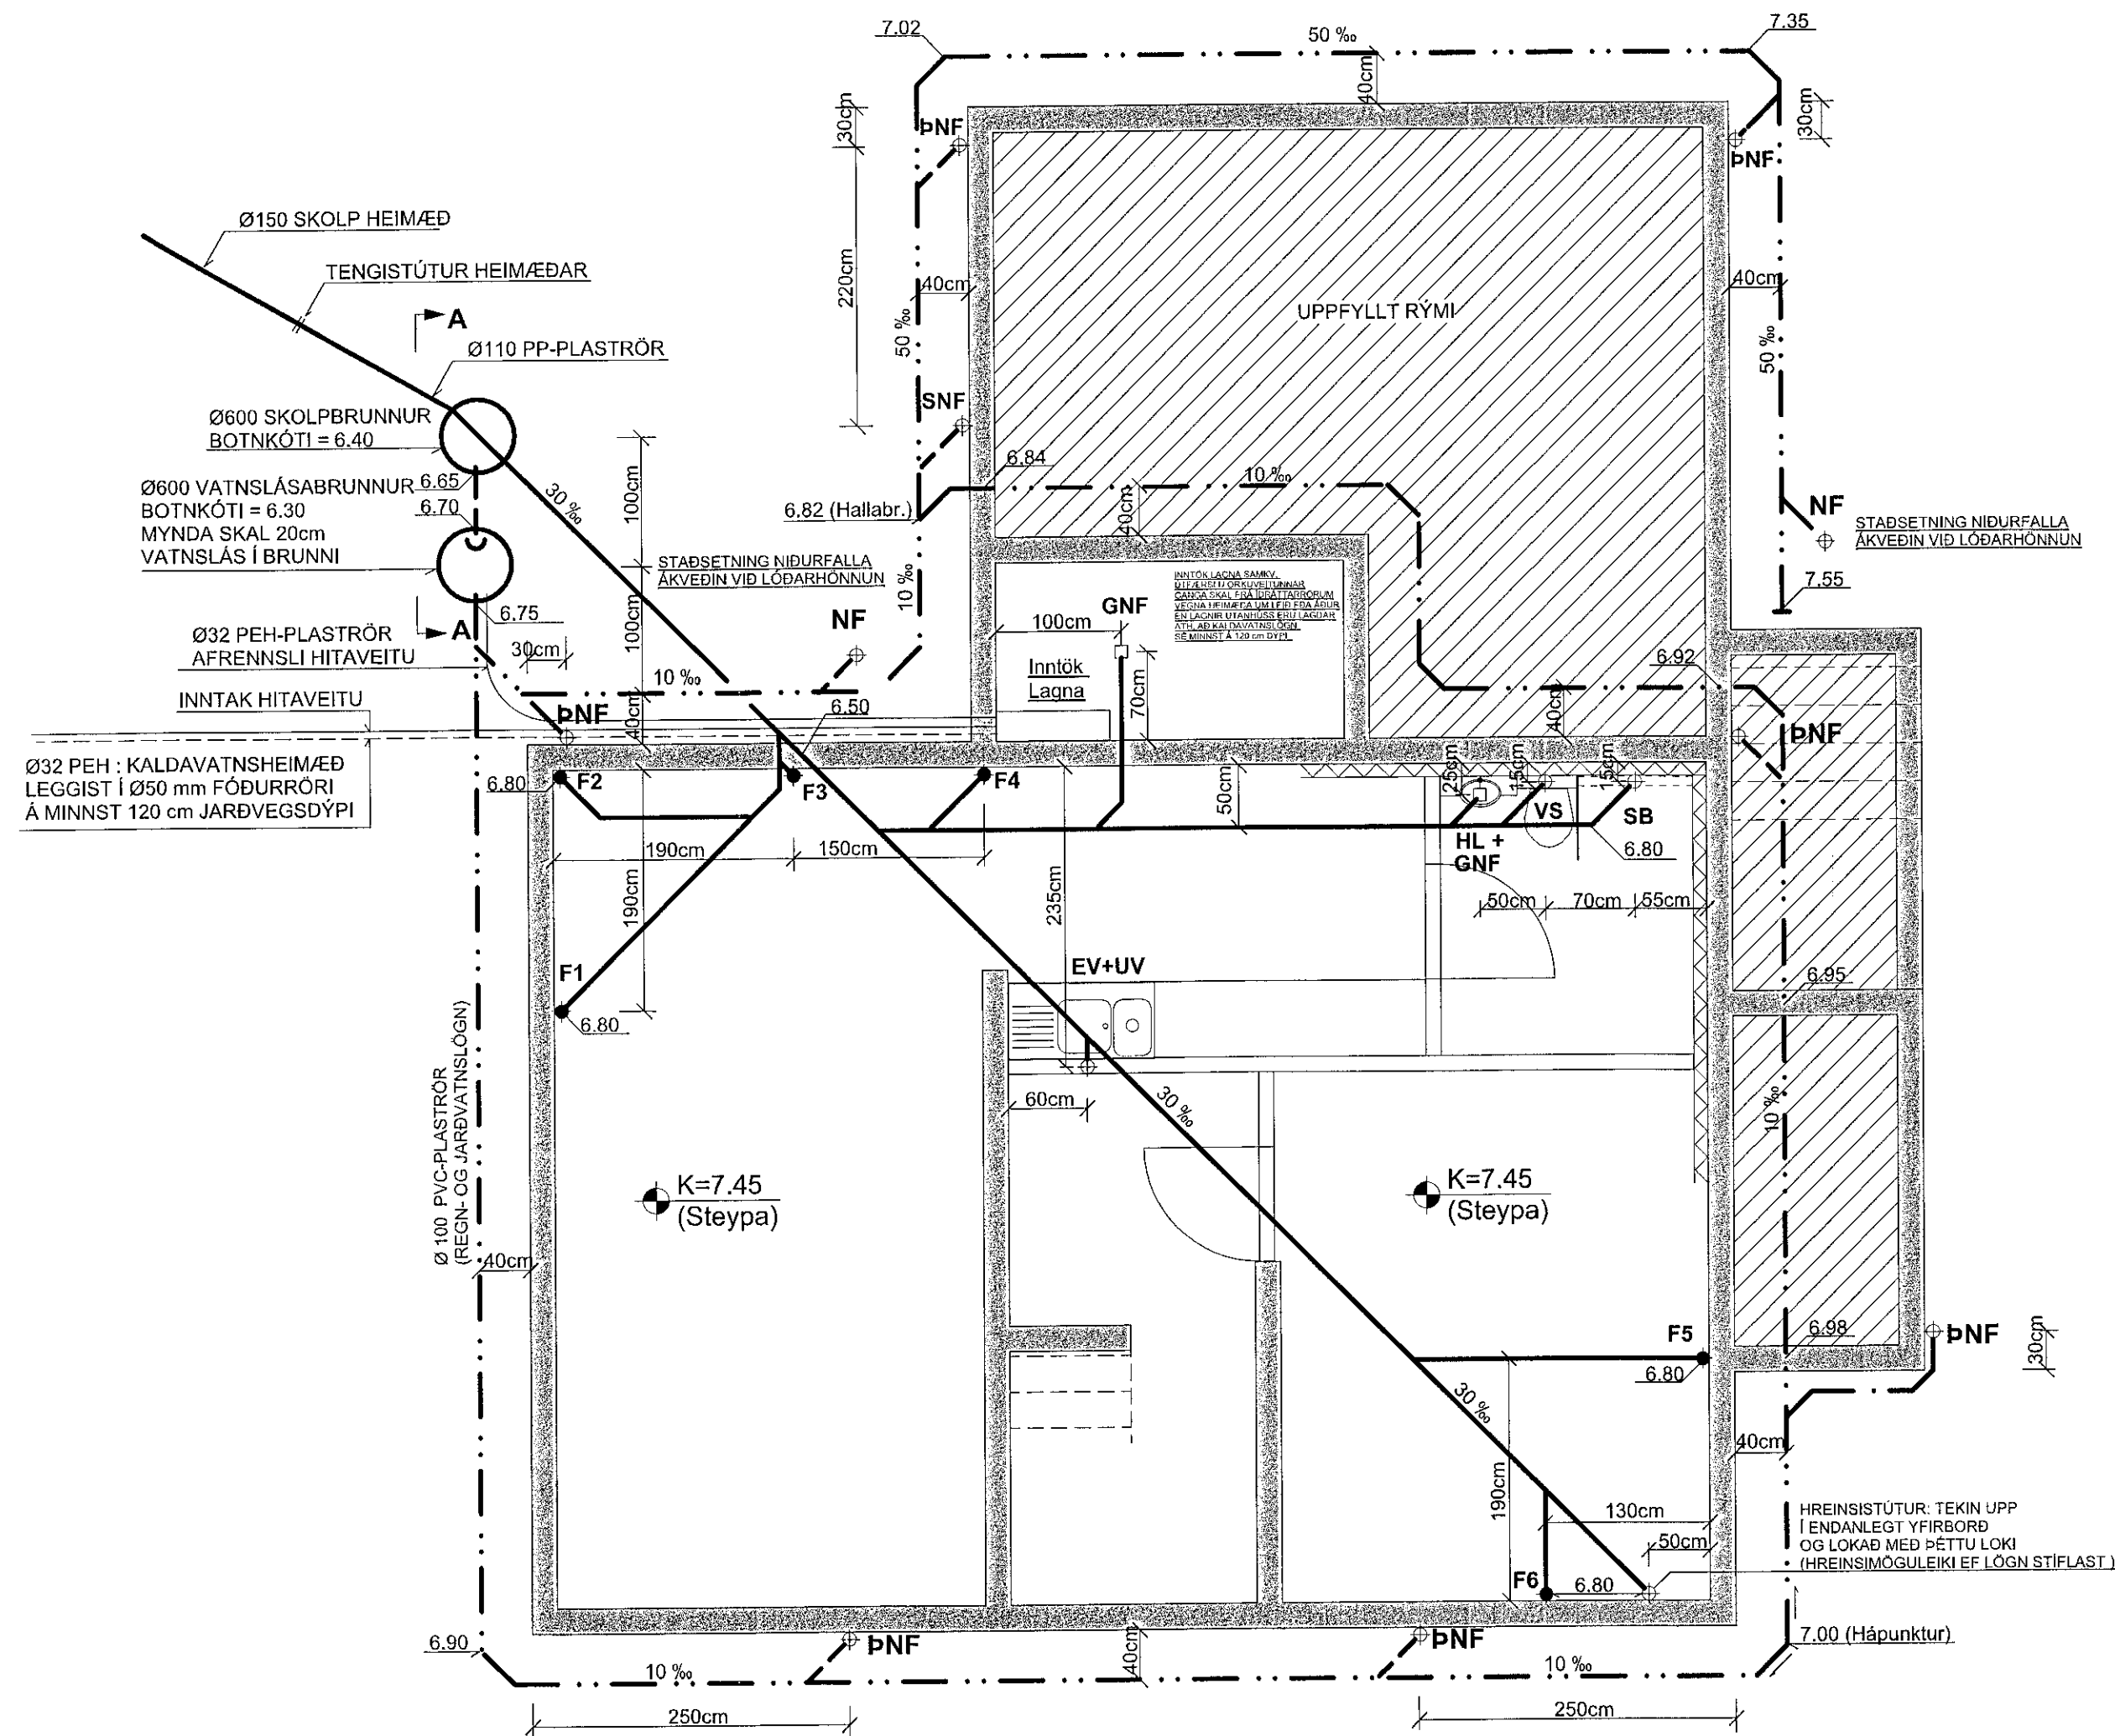

SNID A-A, MKV. 1:10

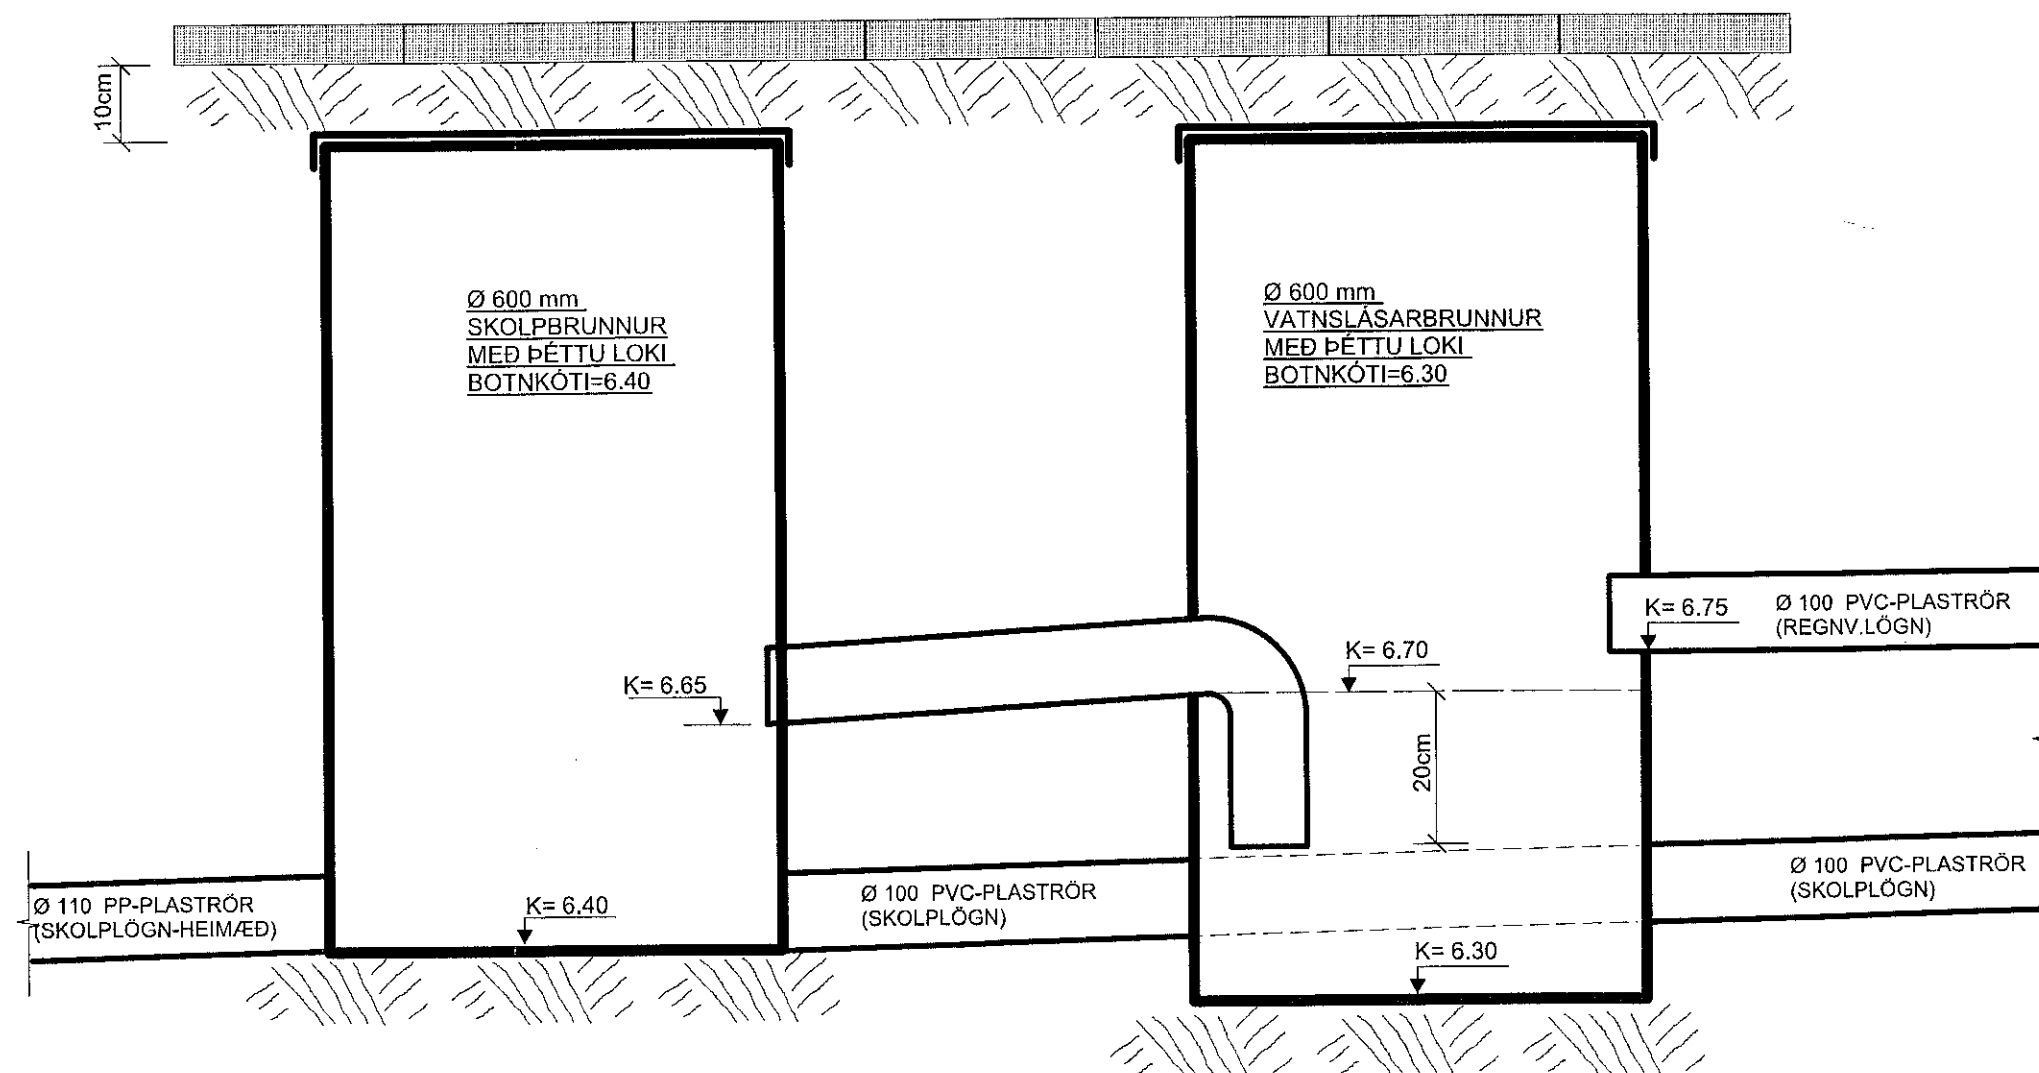

AFSTÖÐUMYND MKV. 1:200

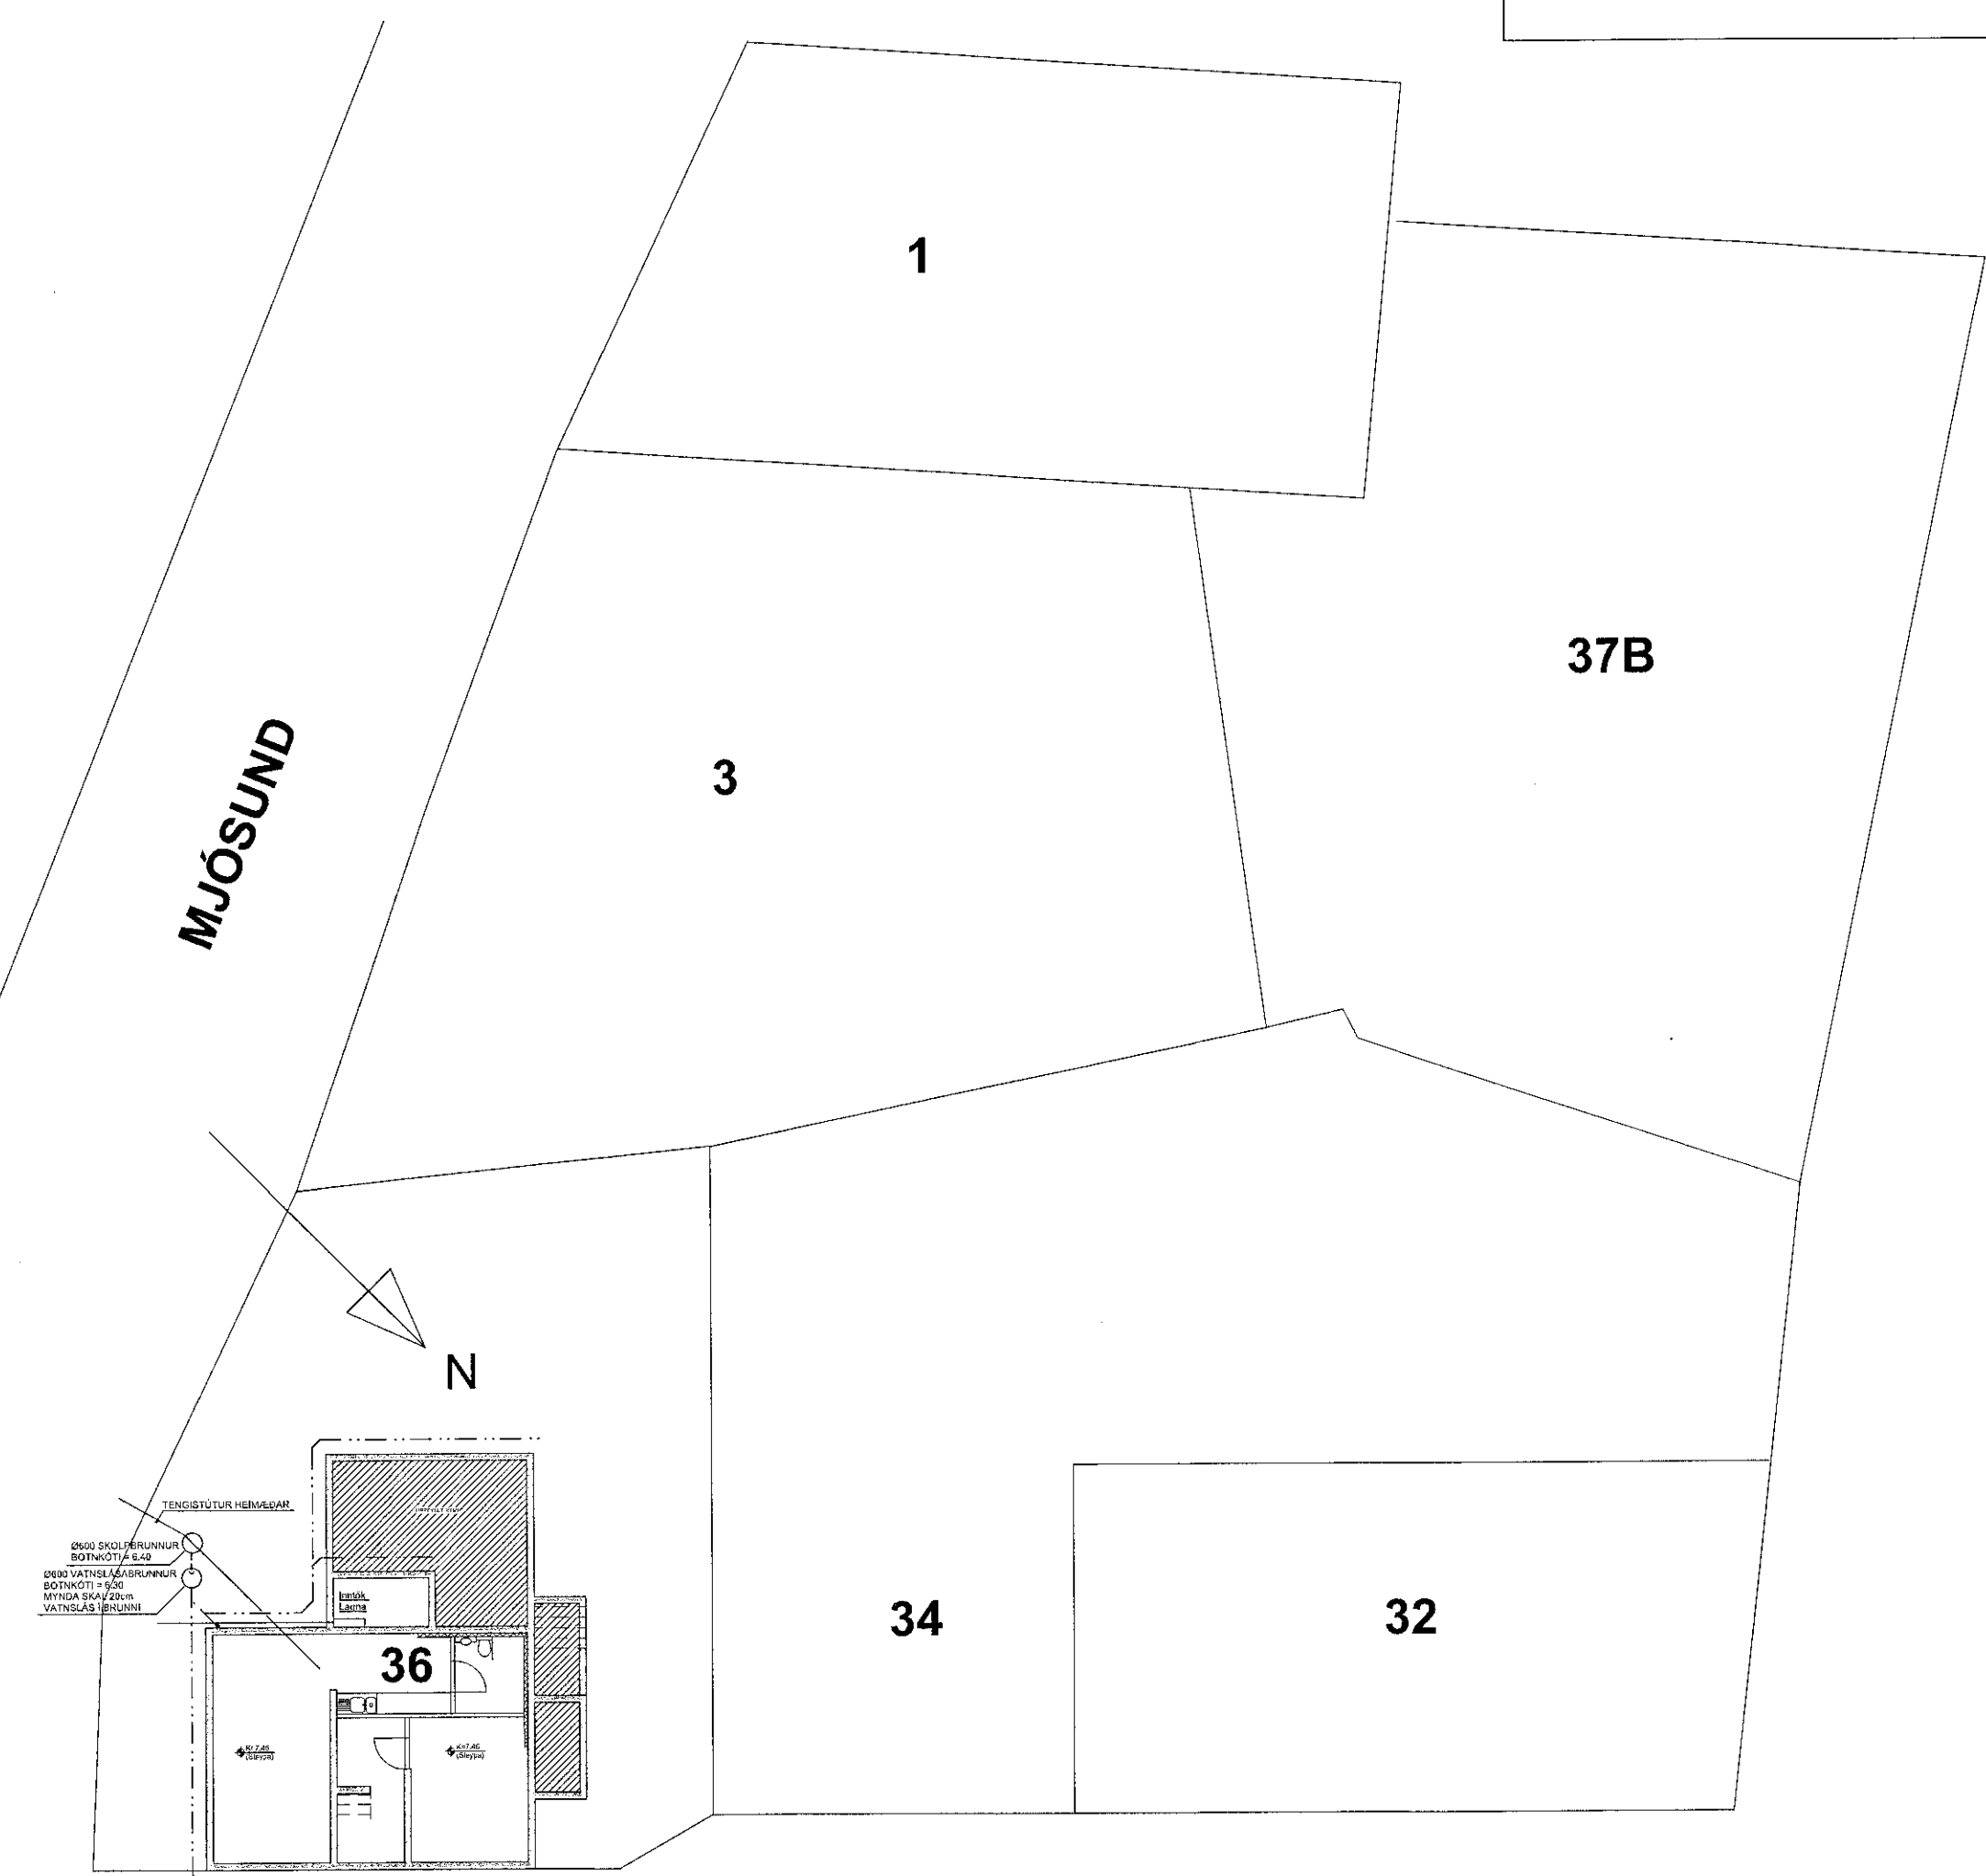

AUSTURGATA

Samþykkt þann  
05 DEC 2019  
Byggingarfulltrúinn í Hafnarfirði  
F.h. Sigurður Steinar Jónsson

SKÝRINGAR :

RÖR FRÁ TENGISTÚTUM HEIMÆÐA OG AD BRUNNUM VIÐ HÚS ERU Ø 110 mm DW PP-PLASTRÖR (polypropylene). ÖLL ÖNNUR RÖR ERU Ø 100 mm PVC-PLASTRÖR. NEMA ANNAD SÉ TEKIÐ FRAM Á TEIKNINGUM ALLAR SAMSETNINGAR SÉU MEÐ GÜMMIPÉTTINGUM. NOTA SKAL DRENMÖL NR. 1 YFIR JARÐVATNSLAGNIR.

ALLIR KÓTAR ERU Í METRUM  
ALLAR MÁLSETNINGAR ERU Í SENTIMETRUM

SKOLPLÖGN  
REGNVATNSLÖGN  
REGN- OG JARÐVATNSLÖGN

TEIKN.NR. 201	<p>Tæknivangur ehf. KT 450586-1889 Kirkjubétt 28, 113 Reykjavík Sími: 564 22 44, Netf. tv@vortex.is</p>
DAGS. ABALTEIKNINGA: 13.06.2019	
KVARDI: 1:50, 1:10	
DAGS: 01.12.2019	
HANNAD: MG	VERKEFNI: AUSTURGATA 36 Í HAFNARFIRÐI
TEIKNAD: MG	LAGNIR Í GRUNNI: GRUNNMYND, AFSTÖÐUMYND OG SKÝRINGAR
HÖNNUDUR:	Undirskrift Hönnunarstjóra