

Almennar skýringar

Búnaður á lagnastiga er merktur með ls

Búnaður í tenglarennu er merktur með tr

Búnaður ofan loftis er merktur með ol

Búnaður í gólfbrunni er merktur með gb

Öll mál eru frá fullfráengnu gólf og í miðja dós eða úr miðri dós í miðja eða í fullfráenginn vegg

Þar sem pípur eru lagðar hlöð við loftum eða veggjum skal hafa að minnsta kosti 10mm bil á milli röra þannig að steypa geti auðveldlega runnið niður á milli

Til snertispennumavannar skal nota múllun og lekastraumsrofvörn

Málmhluta lagna, tækja, lampa og rafbúnaðar skal jarðbinda vandlega

Málstraumur rofa skal vera minnst 10A og tengla 16A

Jarðbinda skal pípukerfi fyrir heila- og kaldavarnslögn

Skila skal mælingu af jarðbindingunni og skal hún uppfylla kröfur orkuveitu

Öll tákni eru táknað og ber að samræma lagnir að tækjum eftir aðstæðum á staðnum og eftir sérteikningum

Allar smáspennulagnir eru ø20mm plastpípur

Teikniflokkar

- 0- Almenn
- 1 Forsíða
- 2 Skýringar
- 3 Afstöðumynd, sökkulskaut og inntök

- 1- Lagnaleiðir
- 1 Lagnir
- 2 Lagnaleiðir
- 3 Uppsteypa

- 2- Lágspenna
- 1 Einiinmyndir
- 2 Lágspenna
- 3 Lágspenna lampar
- 4 Lág- og smáspenna
- 5 Lofttrastikerfi
- 6 Sundlaugarkerfi

- 9 Kerfismyndir


- 3- Smáspenna
- 1 Fjárskiptakerfi
- 2 Brunakerfi
- 3 Aðgangs- og öryggiskerfi
- 4 Myndavélakerfi
- 5 Hljóð- og myndkerfi
- 6 Ljósastýrikerfi
- 7 Sjúkrakerfi

- 9 Kerfismyndir

- 4- Sérmyndir
- 1 Lampaplan
- 2 Stöð og deli
- 3 Ásýndir
- 4 Þrívíddamyndir


Lagnaleiðir

- Tenglarenna
- Lagnastigi
- Lagnastigi í gólf
- Brunaklipa
- Gal í steypu

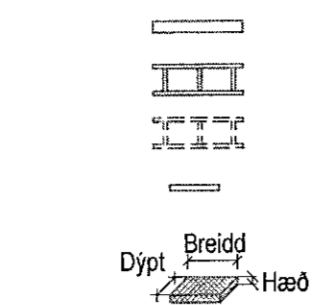

Einiína


- Einiína
- Stýriína
- Töflulina
- Skilrofi
- Varrofi
- Lekaliði
- Sambyggður leakaði og sjálfvar
- Sjálftar

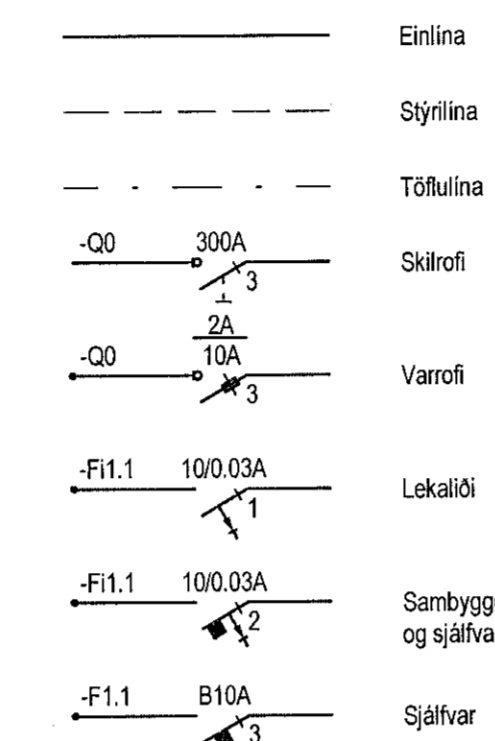


Raðtengi



Attrofi

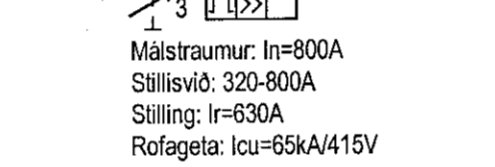

Stýriði

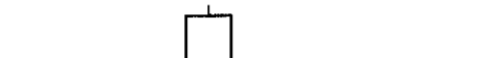

Stinna




Lágspenna

- Rafmagnstafla
- Lögn upp
- Lögn niður
- Lagnir milli hæða
- Pípur ø16mm /s trengur
- Pípur ø16mm í gólf / strengur í gólf
- Lausataug
- Sökkulskaut
- Jarðbinding
- Tengill hæð 200
- Tengill hæð 1100
- Rofi hæð 1100
- Rofi hæð 850
- Samrofi hæð 1100
- Krossrofi hæð 1100
- Þrýstrofi hæð 1100
- Þrýstidimmar hæð 1100
- Dimmar hæð 1100
- Tvöfaldur rofi í einni dós hæð 1100
- Hnappur hæð 1100
- Hreyfiskynjari hæð 1100
- Hreyfiskynjari í lofti
- Hitanemi hæð 1500
- Rafeindastraumfesta
- Kjarnaspennir
- Mótor
- Veggdós hæð 600
- Veggjós hæð 1850
- Tengidós
- Lampi
- Standlampi/borðlampi
- Flúrlampi
- Innfeldur lampi
- Útjós í lofti
- Útjós á vegg
- Neyðarjós
- NL

Smáspenna

- Smáspennuskápur
- Lögn upp
- Lögn niður
- Lagnir milli hæða
- Pípur ø20mm / strengur
- Pípur í gólf ø20mm / strengur í gólf
- Veggdós hæð 1500
- Einfaldur tölvutengill hæð 200
- Tvöfaldur tölvutengill hæð 200
- Slimi hæð 200
- Loftnet hæð 200
- Hátalari hæð 200
- Núlltengill hæð 200
- Hnappur hæð 1100
- Dyrabjalla hæð 2300
- Dyrasmistöð hæð 1500
- Dyrasmátöl hæð 1500
- Hitanemi hæð 1500
- KNX hnappur hæð 1100
- Optiskur reykiskynjari
- Jóniskur reykiskynjari
- Gasskynjari
- Hitaskeyjari
- Línuskynjari
- Sökkulsirena
- Sökkulsirena með blökkjós
- Inn-útgangseining
- Handboði hæð 1100
- Brunabjalla hæð 2300
- Hurðasegull hæð 2000
- Gaumjós
- Hreyfiskynjari við loft
- Hljóðgjafi hæð 2300
- Hnappaborð hæð 1100
- Nánderlesari hæð 1100
- Nánderlesari með hnappaborði hæð 1100
- Brotröfi hæð 1100
- Rafhlæsing
- Hurðanemi
- Vatnsnemi við gólf

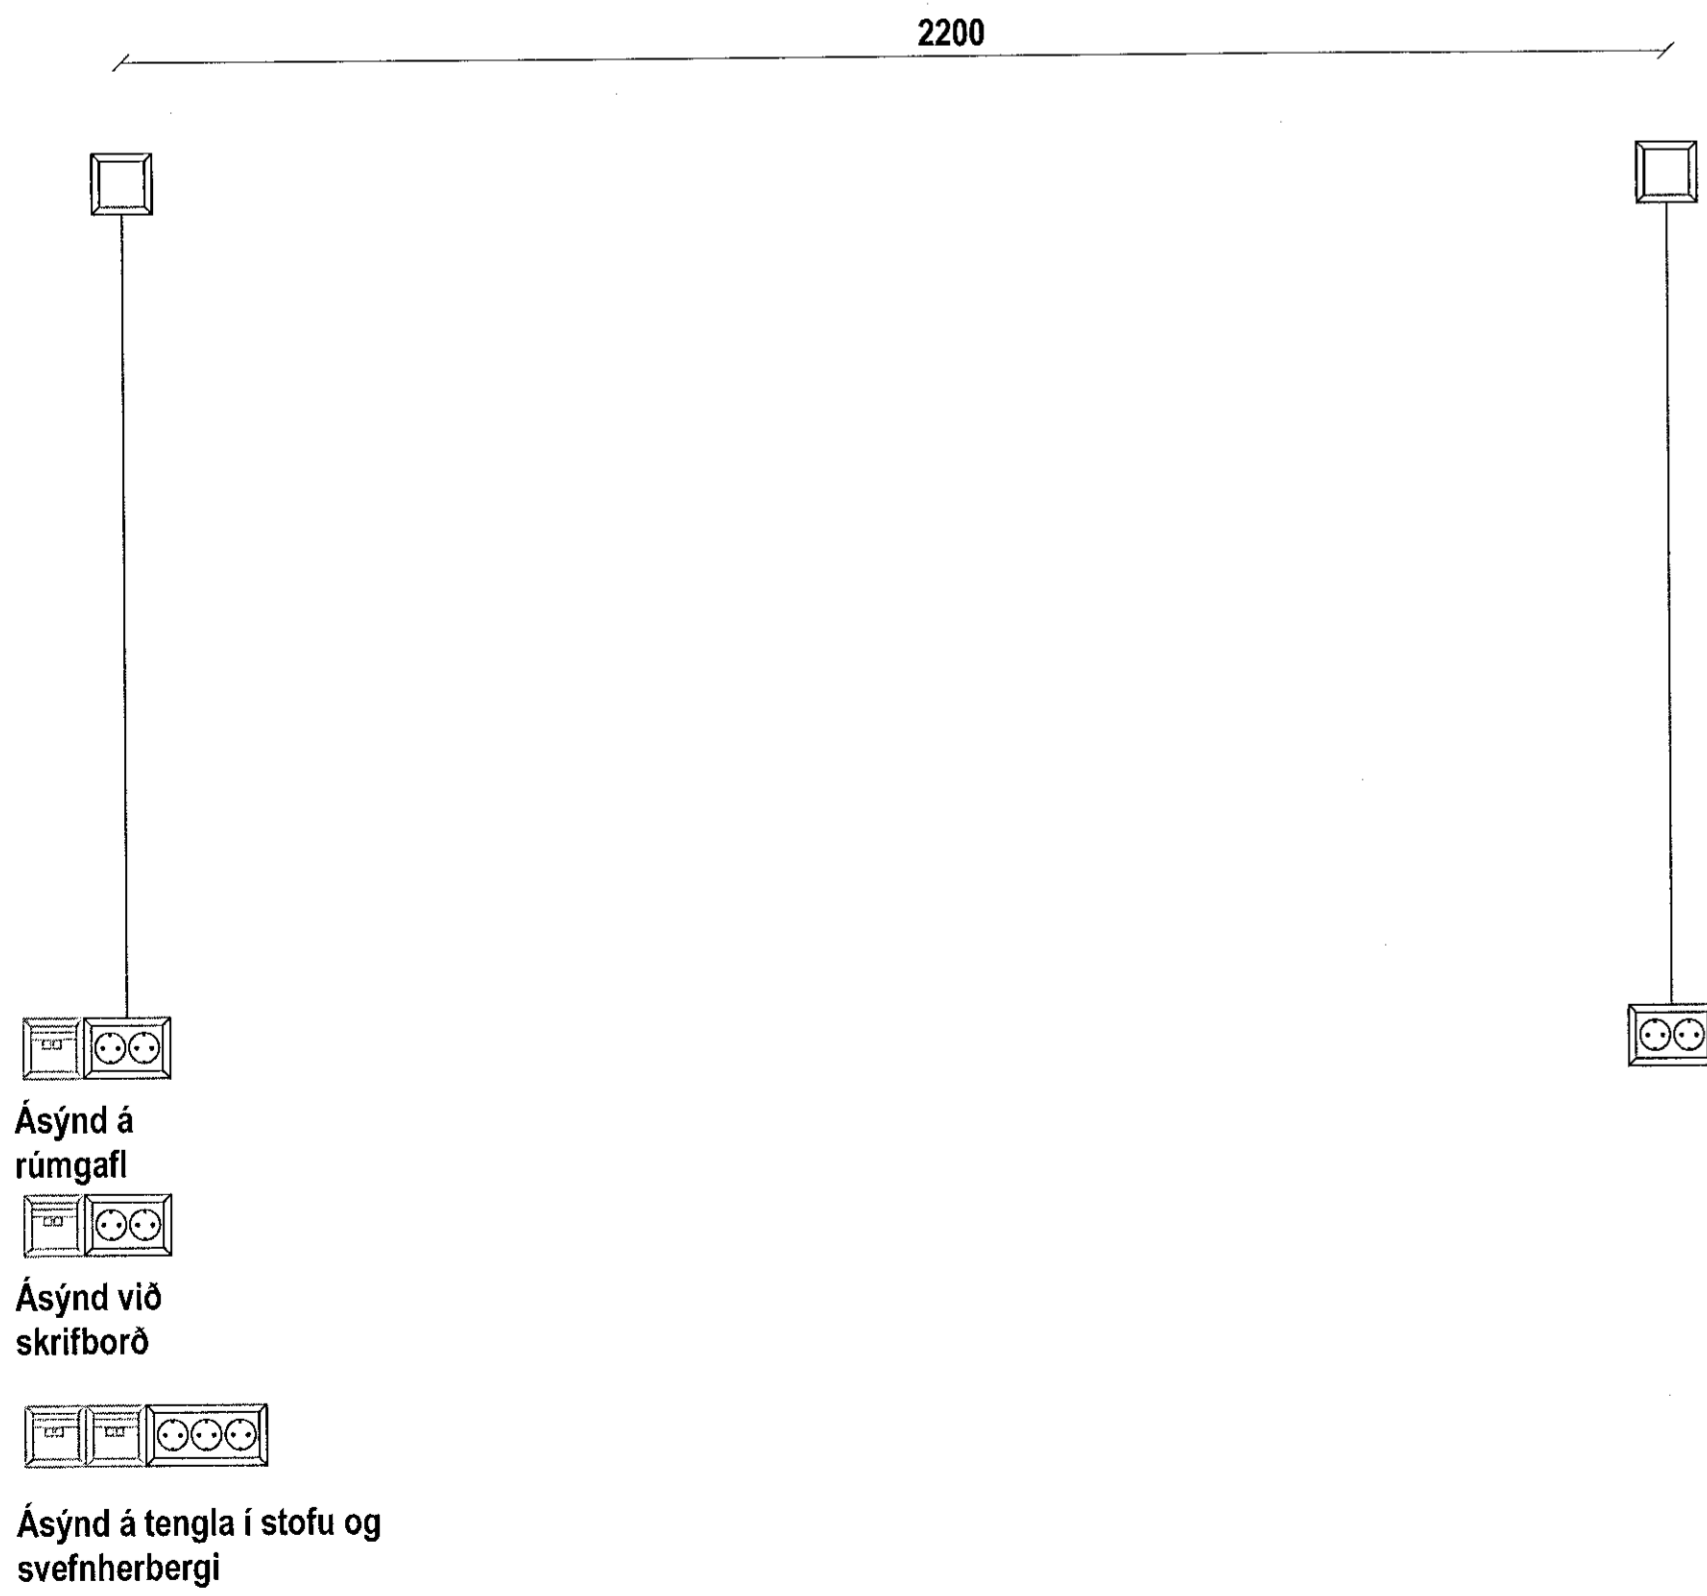

- Ásýnd á rúmgaff
- Ásýnd við skrifborð
- Ásýnd á tengla í stofu og svefnherbergi

Útg.	Útg.	Útg.	Útg.	Útg.	Útg.
VERKHÖNNUN VERKFRÆÐIRÁÐGJÖF					
PÓRNHARTÓUNI 2, 105 REYKJAVÍK Sími: 570-5800, KT: 650 107-1 280 WWW.VERKHONNUN.IS, VERKHONNUN@VERKHONNUN.IS					
Magnús B. Þórðarson kt. 030879-4159 Samþykkt. Verkhönnun ehf.					
Lindlaus samráðingartölu:					
Verkaup:					
BERGSKÁRD 1, 220 HAFNARFJÖRÐUR					
RAFLAGNIR					
ALMENNAR SKÝRINGAR					
Aðskipti:					
thodur@verkhonnun.is	BEK	MBB	14.10.2019	A1	
Havenó	Teknaó	Yfirao	Dispensing	Malkvaró	Brúskaró
2018-01-002			02.00.01		
Verkúmer			Breyting		
HÖNNUNARSKILIR SÉR ALLAN SÉTTI Á TERNINGUM - FÖLDFÖLDMER HÁU SRILEGUSAMÞYKKT					