


Afstöðumynd
1 : 500

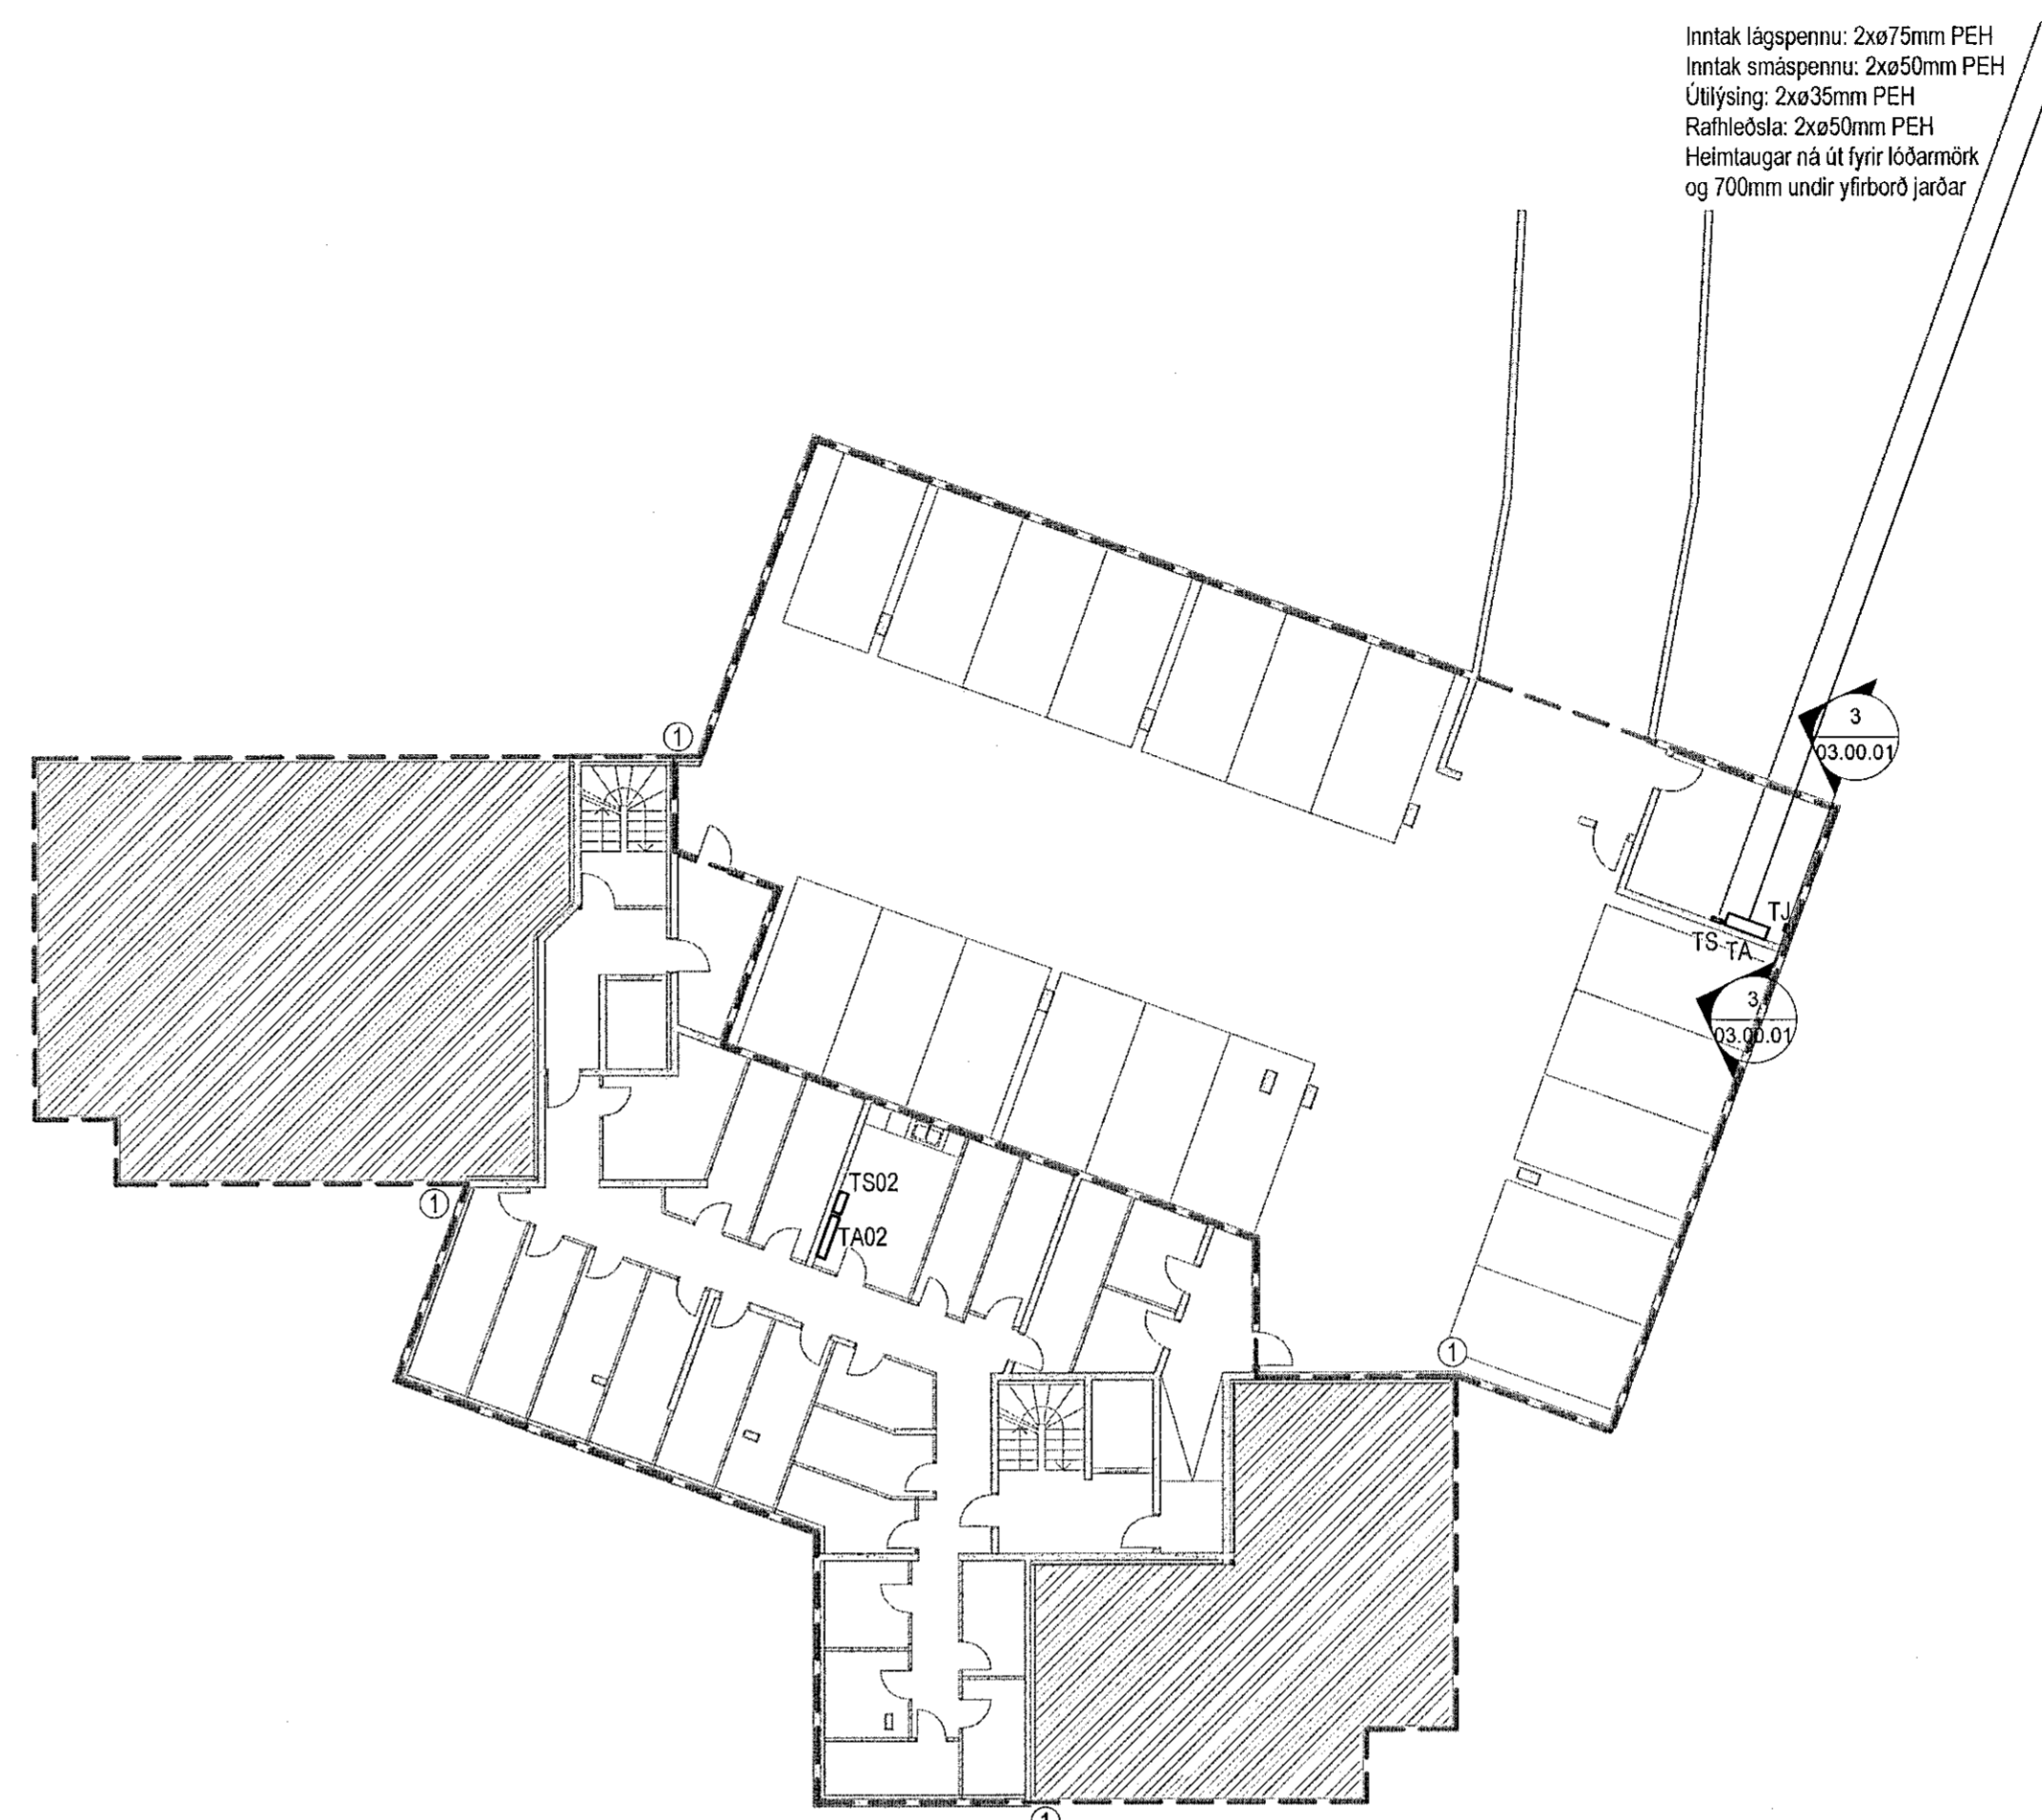


Sökkulskaut
1 : 200

① Tengist við sökkla fyrstu hæðar

Skýringar

- Lágspennuör
- Smáspennuör
- - - Sökkulskaut
- Tengibox jarðskauts
- Lág- og smáspennuskápar

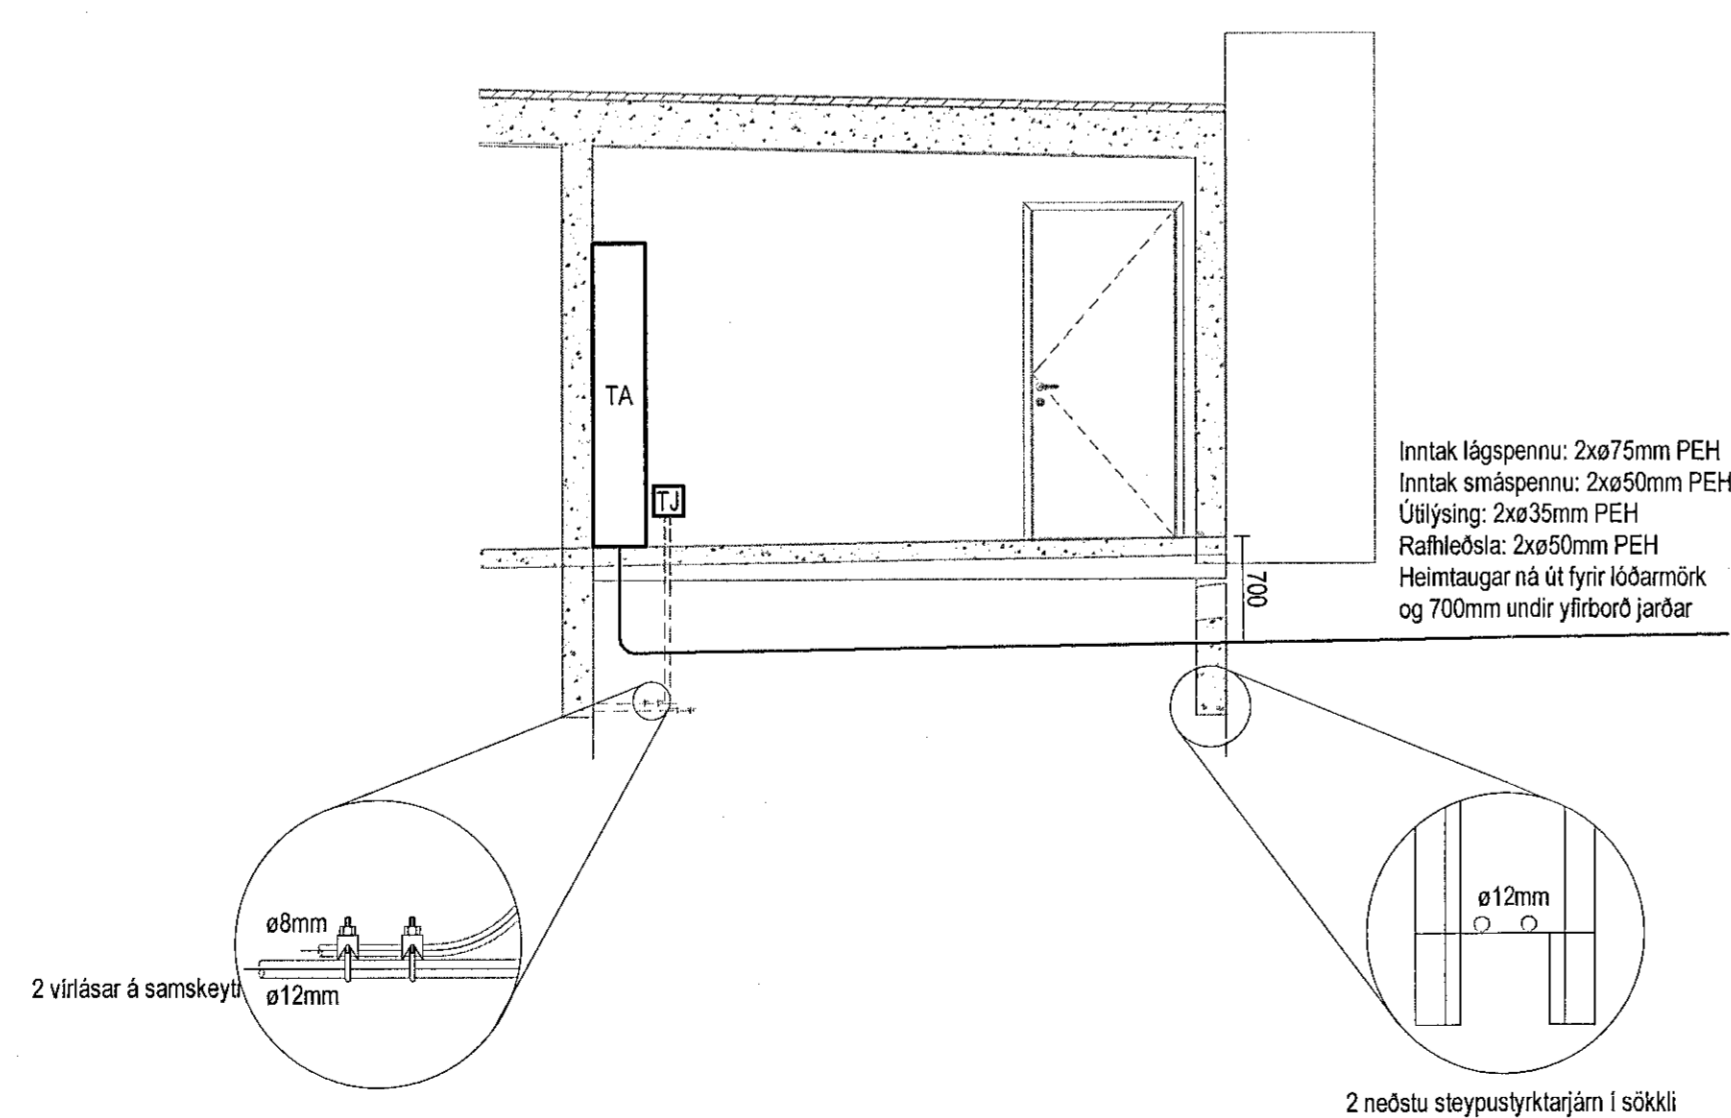

Snið í inntök
1 : 50

Lýg. Eign. Skýp. Gr. Sp.

VERKHÖNNUN
VERKFRÆÐIRÁÐGGJÖF
BÖRLINARTÚNI 2, 105 REYKJAVÍK
SÍMI: 572-5800, HTI 650 1071-1080
WWW.VERKHONNUN.IS, VERKHONNUN@VERKHONNUN.IS

Magnús B. Þóðarson kt. 030879-4149

Samþykkt í Verkhönnun ehf.

Undirtekt samráðgjafar:

Verkaugi

BERGSKARD 1, 220 HAFNARFJÖRDUR

RAFLAGNIR

AFSTÖÐUMYND, SÖKKULSKAUT OG SNIÐ

Ábyrgðar:

Þjórdur@verkhonnun.is	BEK	MBP	14.10.2019	Sjá teikn.	A1
Havard	Tekad	Virfad	Dagsetning	Makvark	Blakstard

2018-01-002

03.00.01

HÖNNUNARSKILUR SÉR ALLAN RÉTT A TERNINGUM - FLOTTÖLUN ER HÁÐ SKRIFLEGI SAMÞYKTI