

Almennar skýringar

Búnaður á lagnastiga er merktur með tr

Búnaður í tenglarenna er merktur með tr

Búnaður ofan lofts er merktur með ol

Búnaður í gölfrunni er merktur með gb

Öll mál eru frá fullfráengnu gólfi og í miðja dós eða úr miðri dós í miðja eða í fullfráenginn vegg

Þar sem pípur eru lagðar hlöð við hlöð í loftum eða veggjum skal hafa að minnsta kosti 10mm bil á milli róra þannig að steypa geti auðveldlega runnið niður á milli

Til snertispennumarar skal nota núllun og lekastraumsrofvörn

Málmhluta lagna, tækja, lampa og rafbúnaður skal jarðbinda vandlega

Málstraumur rofa skal vera minnst 10A og tengla 16A

Jarðbinda skal pípukerfi fyrir helta- og kaídavatrslögn

Skila skal mælingu af jarðbindingunni og skal hún uppfylla kröfur orkuveitu

Öll tákni eru táknkræn og ber að samræma lagnir að tækjum eftir aðstæðum á staðnum og eftir sérteikningum

Allar smáspennulagnir eru ø20mm plastpípur

Teikniflokkar

- 0- Almenn
 - 1 Forsíða
 - 2 Skýringar
 - 3 Afskiptamynd, sökkulskauf og innlök

- 1- Lagnaleiðir
 - 1 Lagnir
 - 2 Lagnaleiðir
 - 3 Uppsteypa













- 2- Lágspenna
 - 1 Einiunmyndir
 - 2 Lágspenna
 - 3 Lágspenna lampar
 - 4 Lág- og smáspenna
 - 5 Lofttræstikerfi
 - 6 Sundlaugarkerfi

- 9 Kerfismyndir

- 3- Smáspenna
 - 1 Fjárskiptakerfi
 - 2 Brunakerfi
 - 3 Aðgangs- og öryggskerfi
 - 4 Myndavélakerfi
 - 5 Hljóð- og myndkerfi
 - 6 Ljósastýrikerfi
 - 7 Sjúkrakerfi

- 9 Kerfismyndir

- 4- Sérmyndir
 - 1 Lampaplan
 - 2 Snú og deili
 - 3 Ásýndir
 - 4 Þrívíddarmyndir

 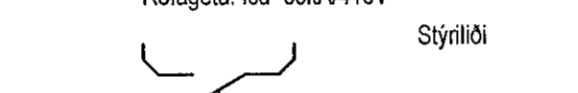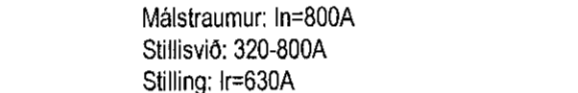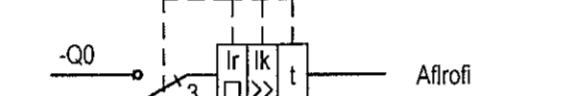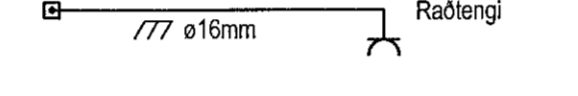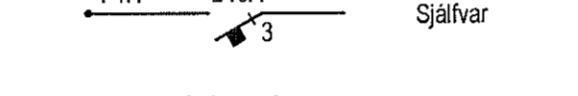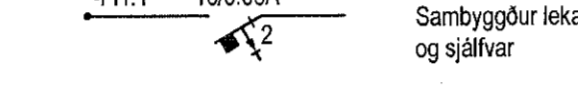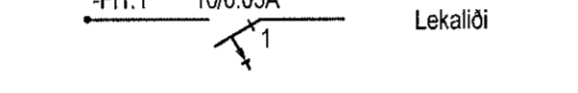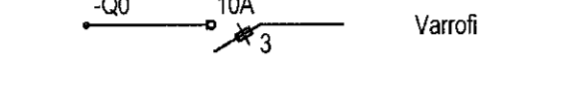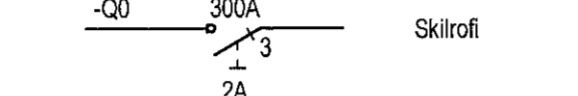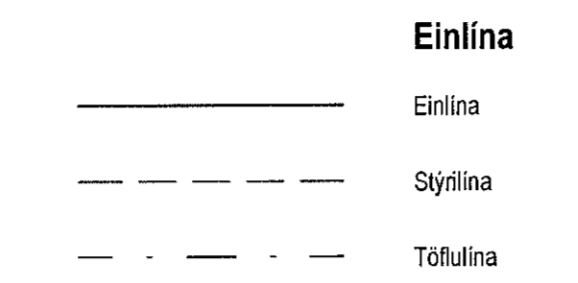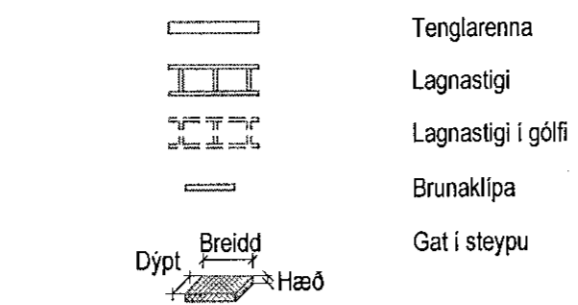

Lagnaleiðir

Tenglarenna

Lagnastigi

Lagnastigi í gólfi

Brunaklipa

Gat í steypu

Einiun

Stýrlína

Töflulína

Skilrofi

Varrofi

Lekaliði

Sambyggður lekaliði og sjálfvar

Sjálfrar

Raðtengi

Atröfi

Stýrliði

Skinna

PE

PE

Lágspenna

Rafmagnstafa

Lögn upp

Lögn niður

Lagnir milli hæða

Pípur ø16mm / strengur

Pípur ø16mm í gólfi / strengur í gólfi

Lausalaug

Sökkulskauf

Jarðbinding

Tengill hæð 200

Tengill hæð 1100

Rofi hæð 1100

Rofi hæð 850

Samrofi hæð 1100

Krossrofi hæð 1100

Þrýstirofi hæð 1100

Þrýstidimmar hæð 1100

Dimmar hæð 1100

Tvöfaldir rofi í einni dós hæð 1100

Hnappur hæð 1100

Hreyfiskynjari hæð 1100

Hreyfiskynjari í lofti

Hitanemi hæð 1500

Rafeindastraumfesta

Kjarnspennir

Mótor

Veggdós hæð 600

Veggdós hæð 1850

Tengidós

Lampi

Standlampi/bordlampi

Flúrlampi

Innfelldur lampi

Útljós í lofti

Útljós á vegg

Neyðarljós

NL

NL

NL

NL

NL

NL

NL

NL

NL

NL

NL

NL

NL

NL

NL

NL

NL

NL

NL

NL

Smáspenna

Smáspennuskápur

Lögn upp

Lögn niður

Lagnir milli hæða

Pípur ø20mm / strengur

Pípur í gólfi ø20mm / strengur í gólfi

Veggdós hæð 1500

Einfaldur tölvutengill hæð 200

Tvöfaldir tölvutengill hæð 200

Sími hæð 200

Loftnet hæð 200

Hátalar hæð 200

Núlltengill hæð 200

Hnappur hæð 1100

Dyrabjalla hæð 2300

Dyrasímabíð hæð 1500

Dyrasímabíð hæð 1500

Hitanemi hæð 1500

KNX hnappur hæð 1100

Optiskur reykskjari

Jóniskur reykskjari

Gasskjari

Hitaskjari

Linuskjari

Sökkulsirena

Sökkulsirena með bíkkjösi

Inn-útgangseining

Handboði hæð 1100

Brunabjalla hæð 2300

Hurðasegull hæð 2000

Gaumnljós

Hreyfiskynjari við loft

Hljóðgjafi hæð 2300

Hnappaborð hæð 1100

Nánderlesari hæð 1100


Nánderlesari með hnappaborði hæð 1100

Brotrofi hæð 1100

Raflesing

Hurðanemi

Vatnsnemi við gólf

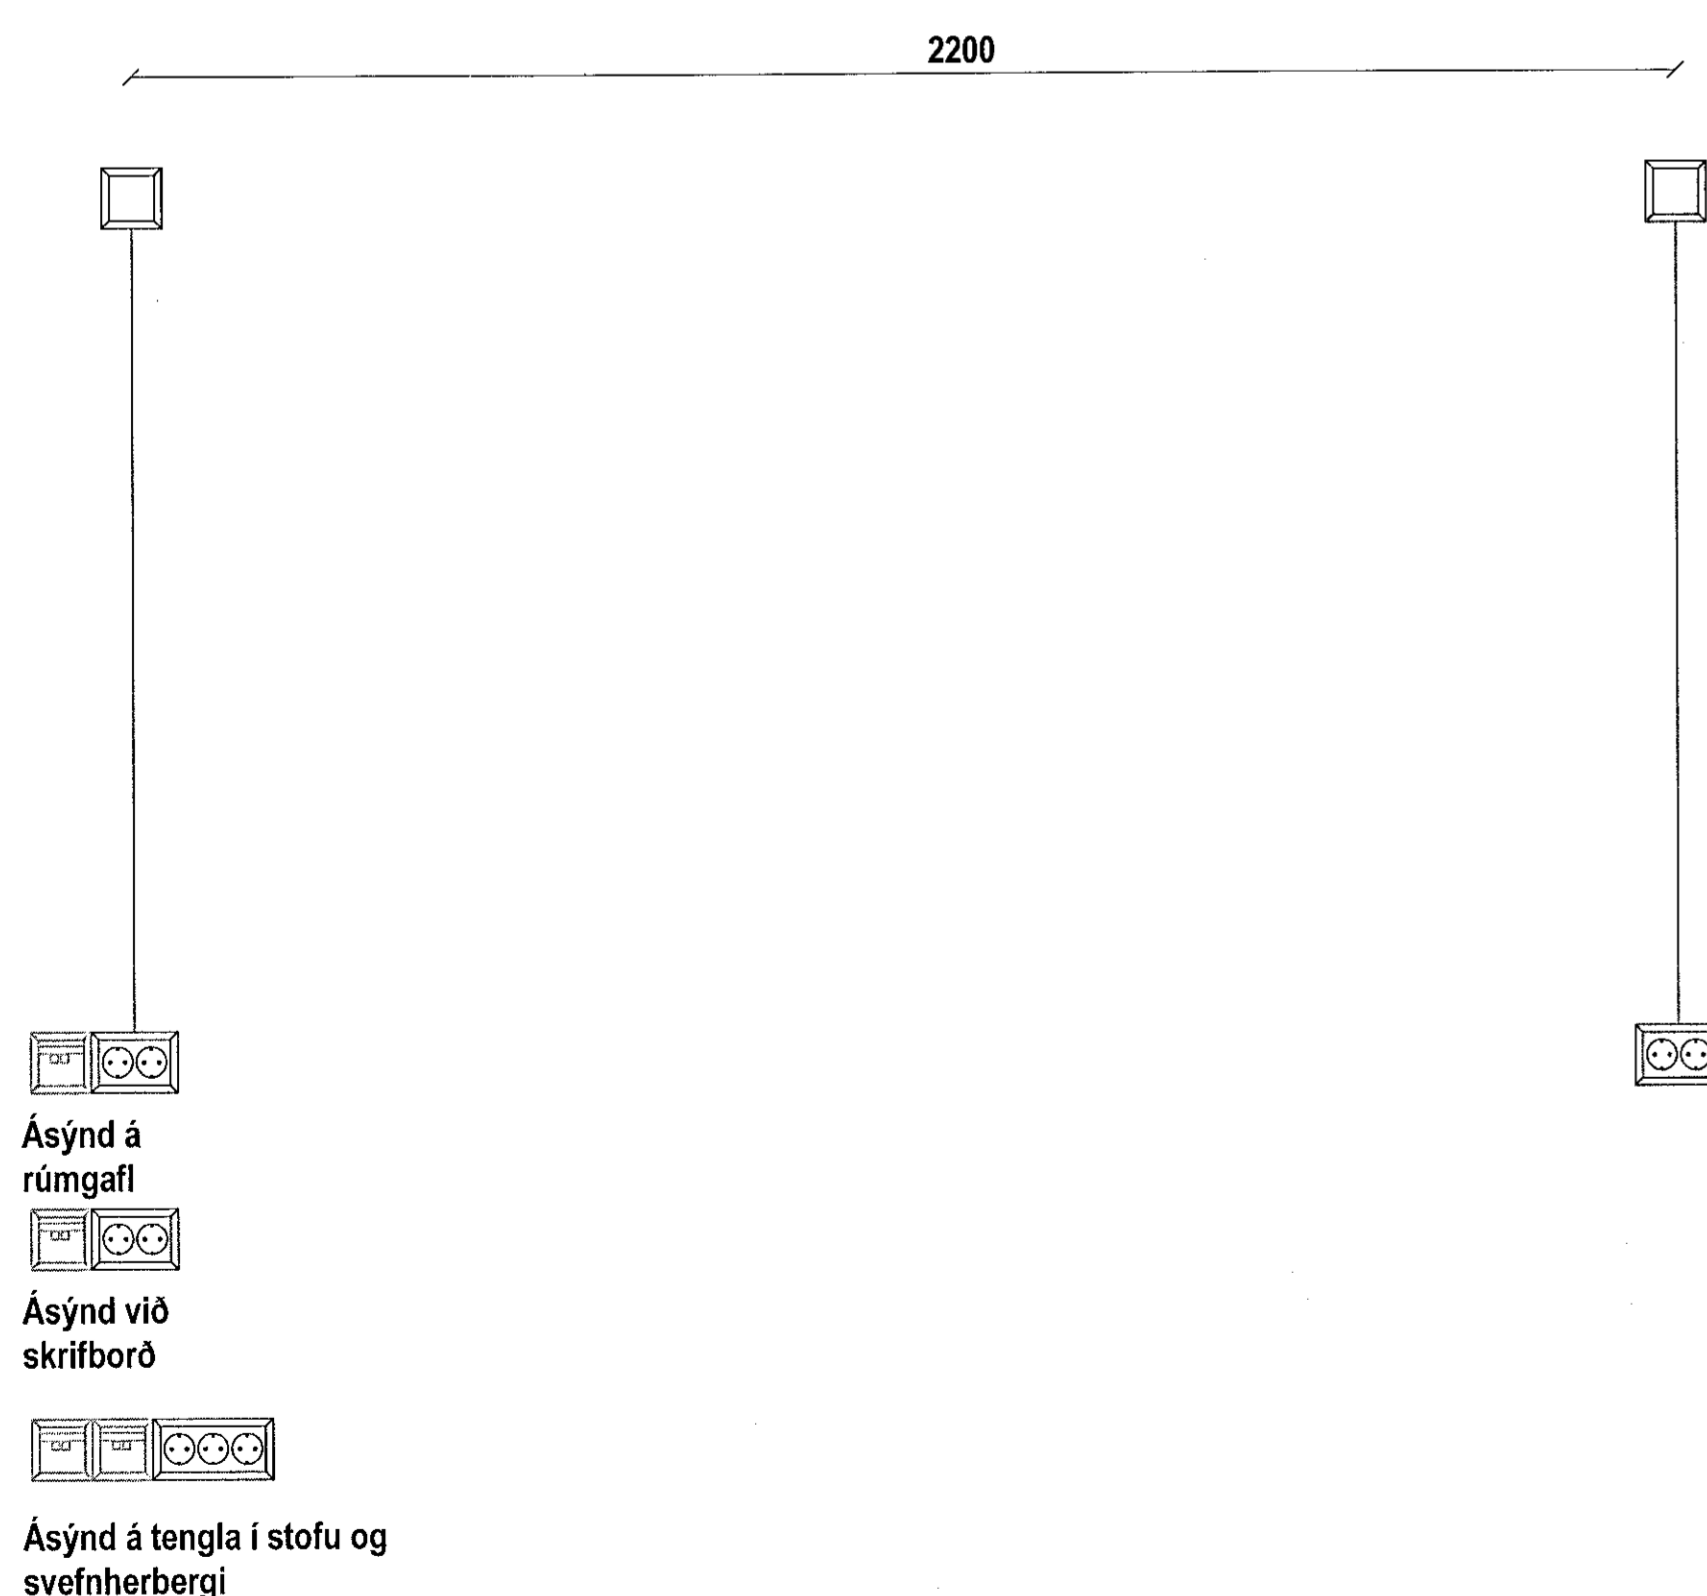

Ásýnd á rúmgöfl

Ásýnd við skrifborð

Ásýnd á tengla í stofu og svefnherbergi

VERKHÖNNUN
VERKFRÆÐIRÁÐGJÖF

ÞÓRUNNARTÚNI 2, 105 REYKJAVÍK
Sími: 570-5800, KT: 650107-1280
WWW.VERKHONNUN.IS, VERKHONNUN@VERKHONNUN.IS

Magnús B. Þórðarson kt. 030879-4149
Samskipti: Verkhönnun ehf.

Undirskrift samráðgjafar/teiknara: *[Signature]*

VERKLAUSN
BERGSSKARD 3, 220 HAFNARFJÖRÐUR
RAFLAGNIR
ALMENNAR SKÝRINGAR

Aðalupplýsingar:

thorur@verkhonnun.is	BEK	MBP	14.10.2019	Málsvæði	A1
Hannab	Teknað	Vísnað	Útgengt	Málsvæði	Bláttíðni
2018-01-003				02.00.01	
Verknumur	Teknaúmer				Breyting

ÞÓRUNNARTÚNI 2, 105 REYKJAVÍK - FÖLDFÖLUNER HÁÐ SÁRLEGGU SAMÞYKKI