



Skýringar:
Sjá teikningu SV 201

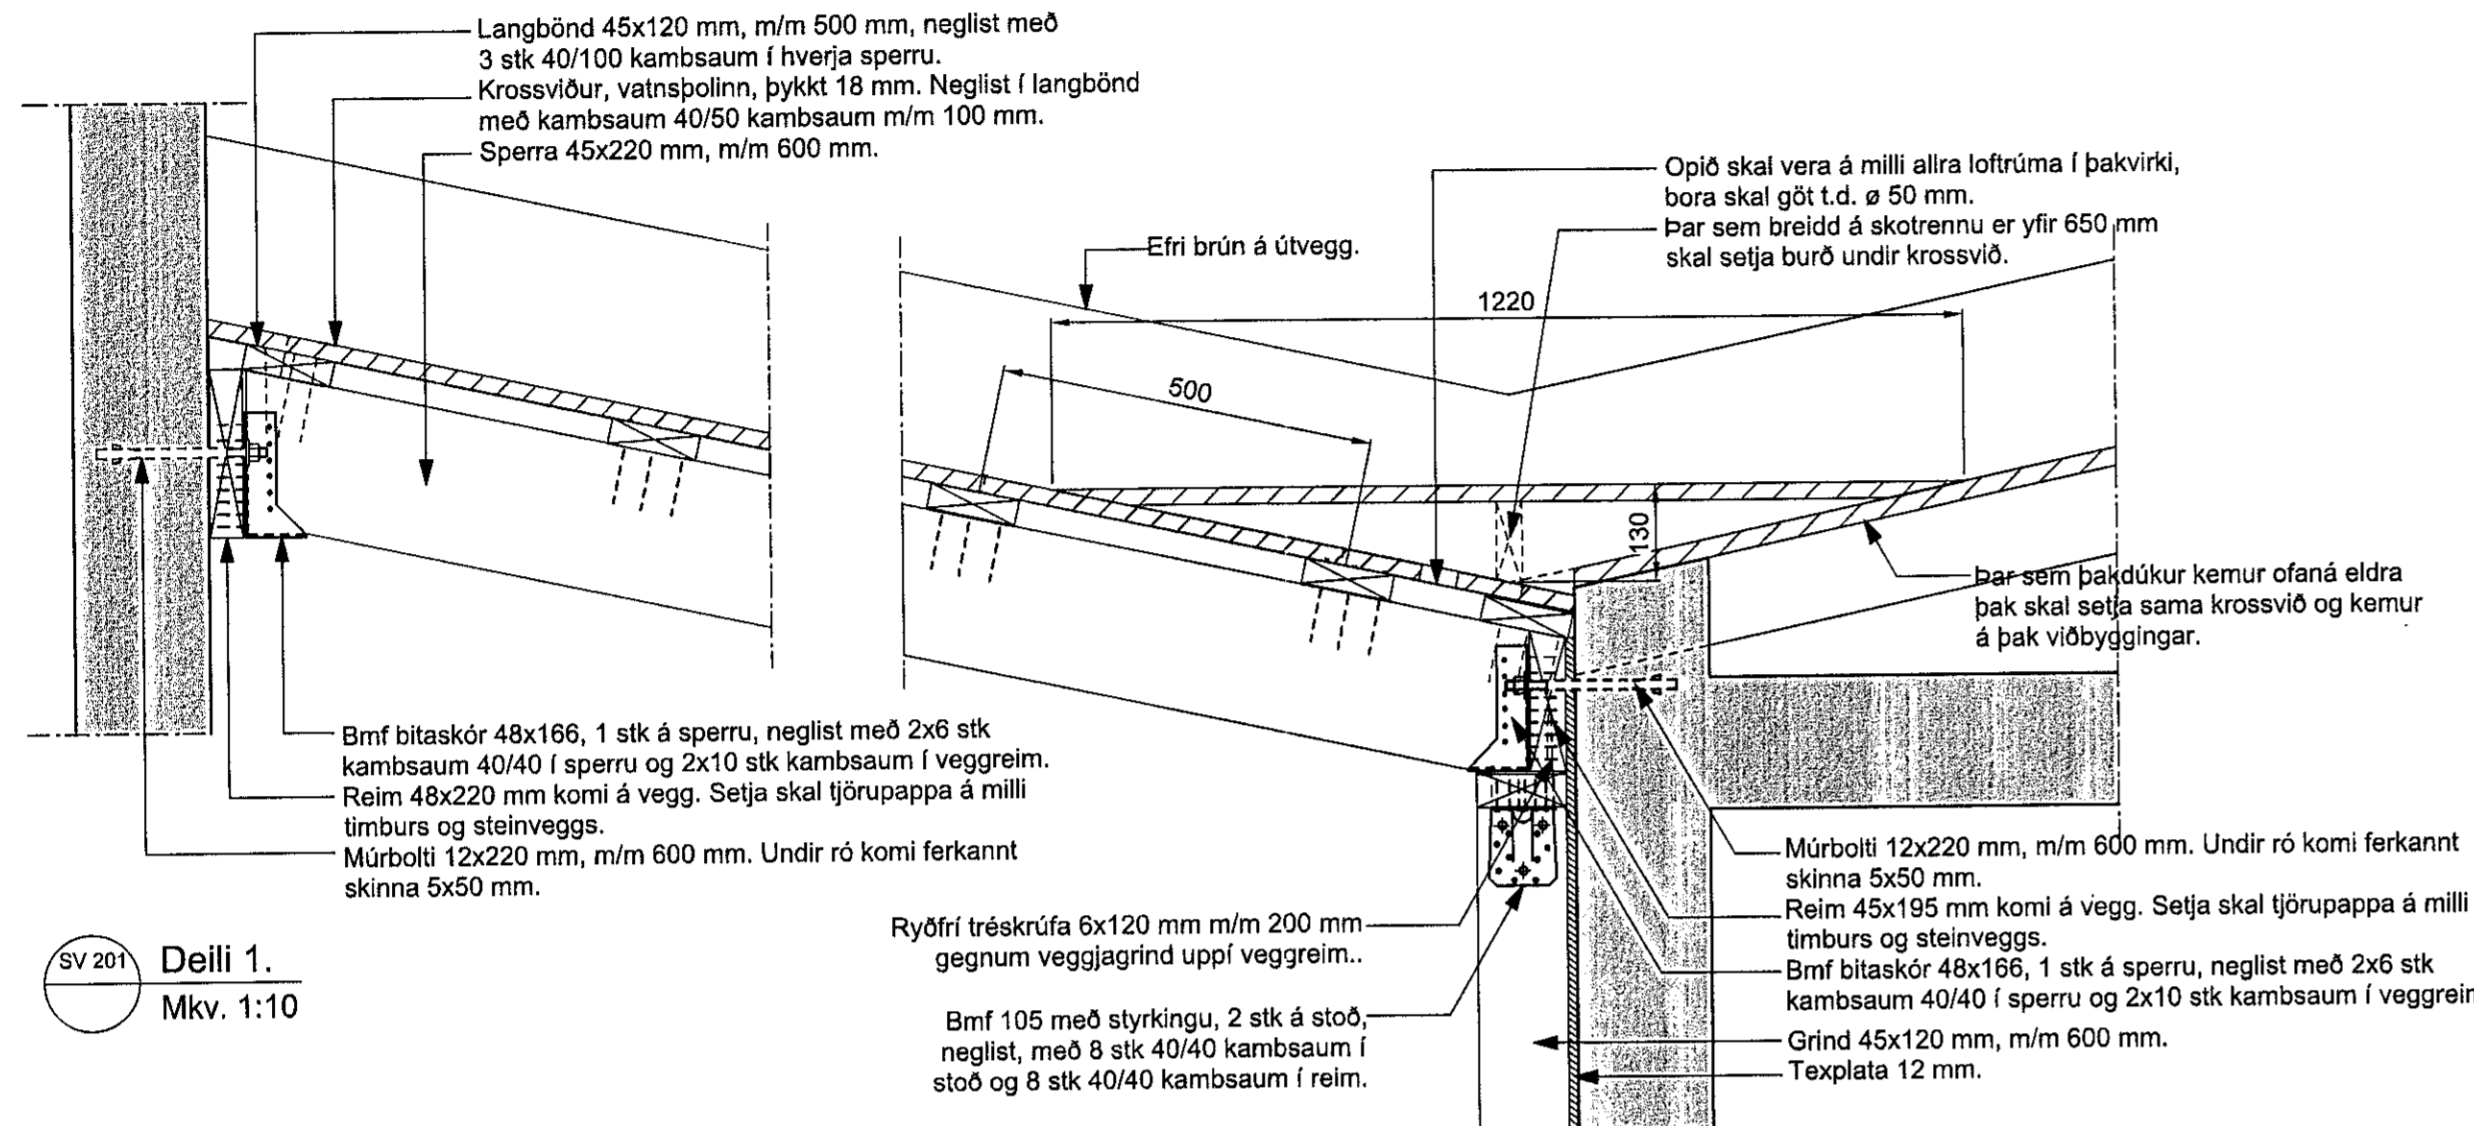


SV 201 Deili 1.
Mkv. 1:10

SV 201 Deili 2.
Mkv. 1:10

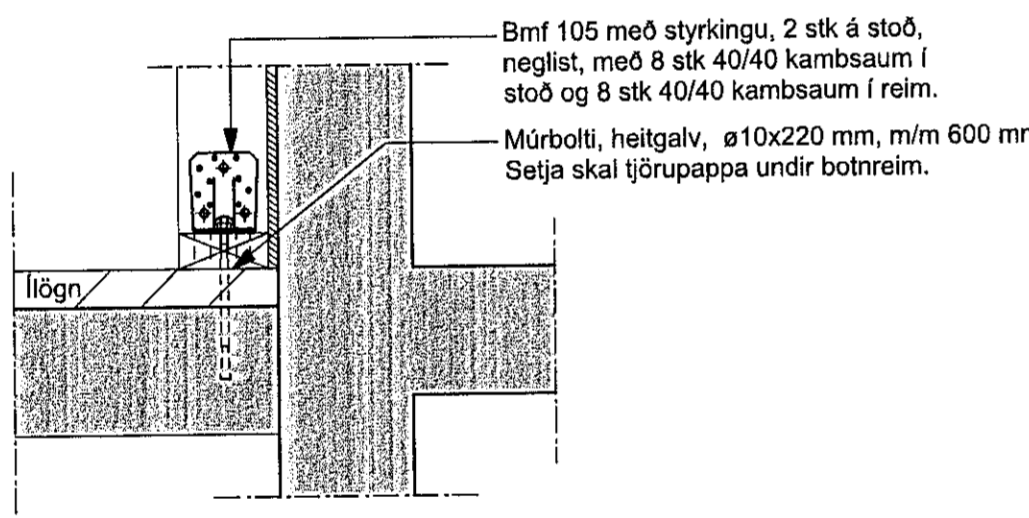

SV 201 Deili 3.
Mkv. 1:10

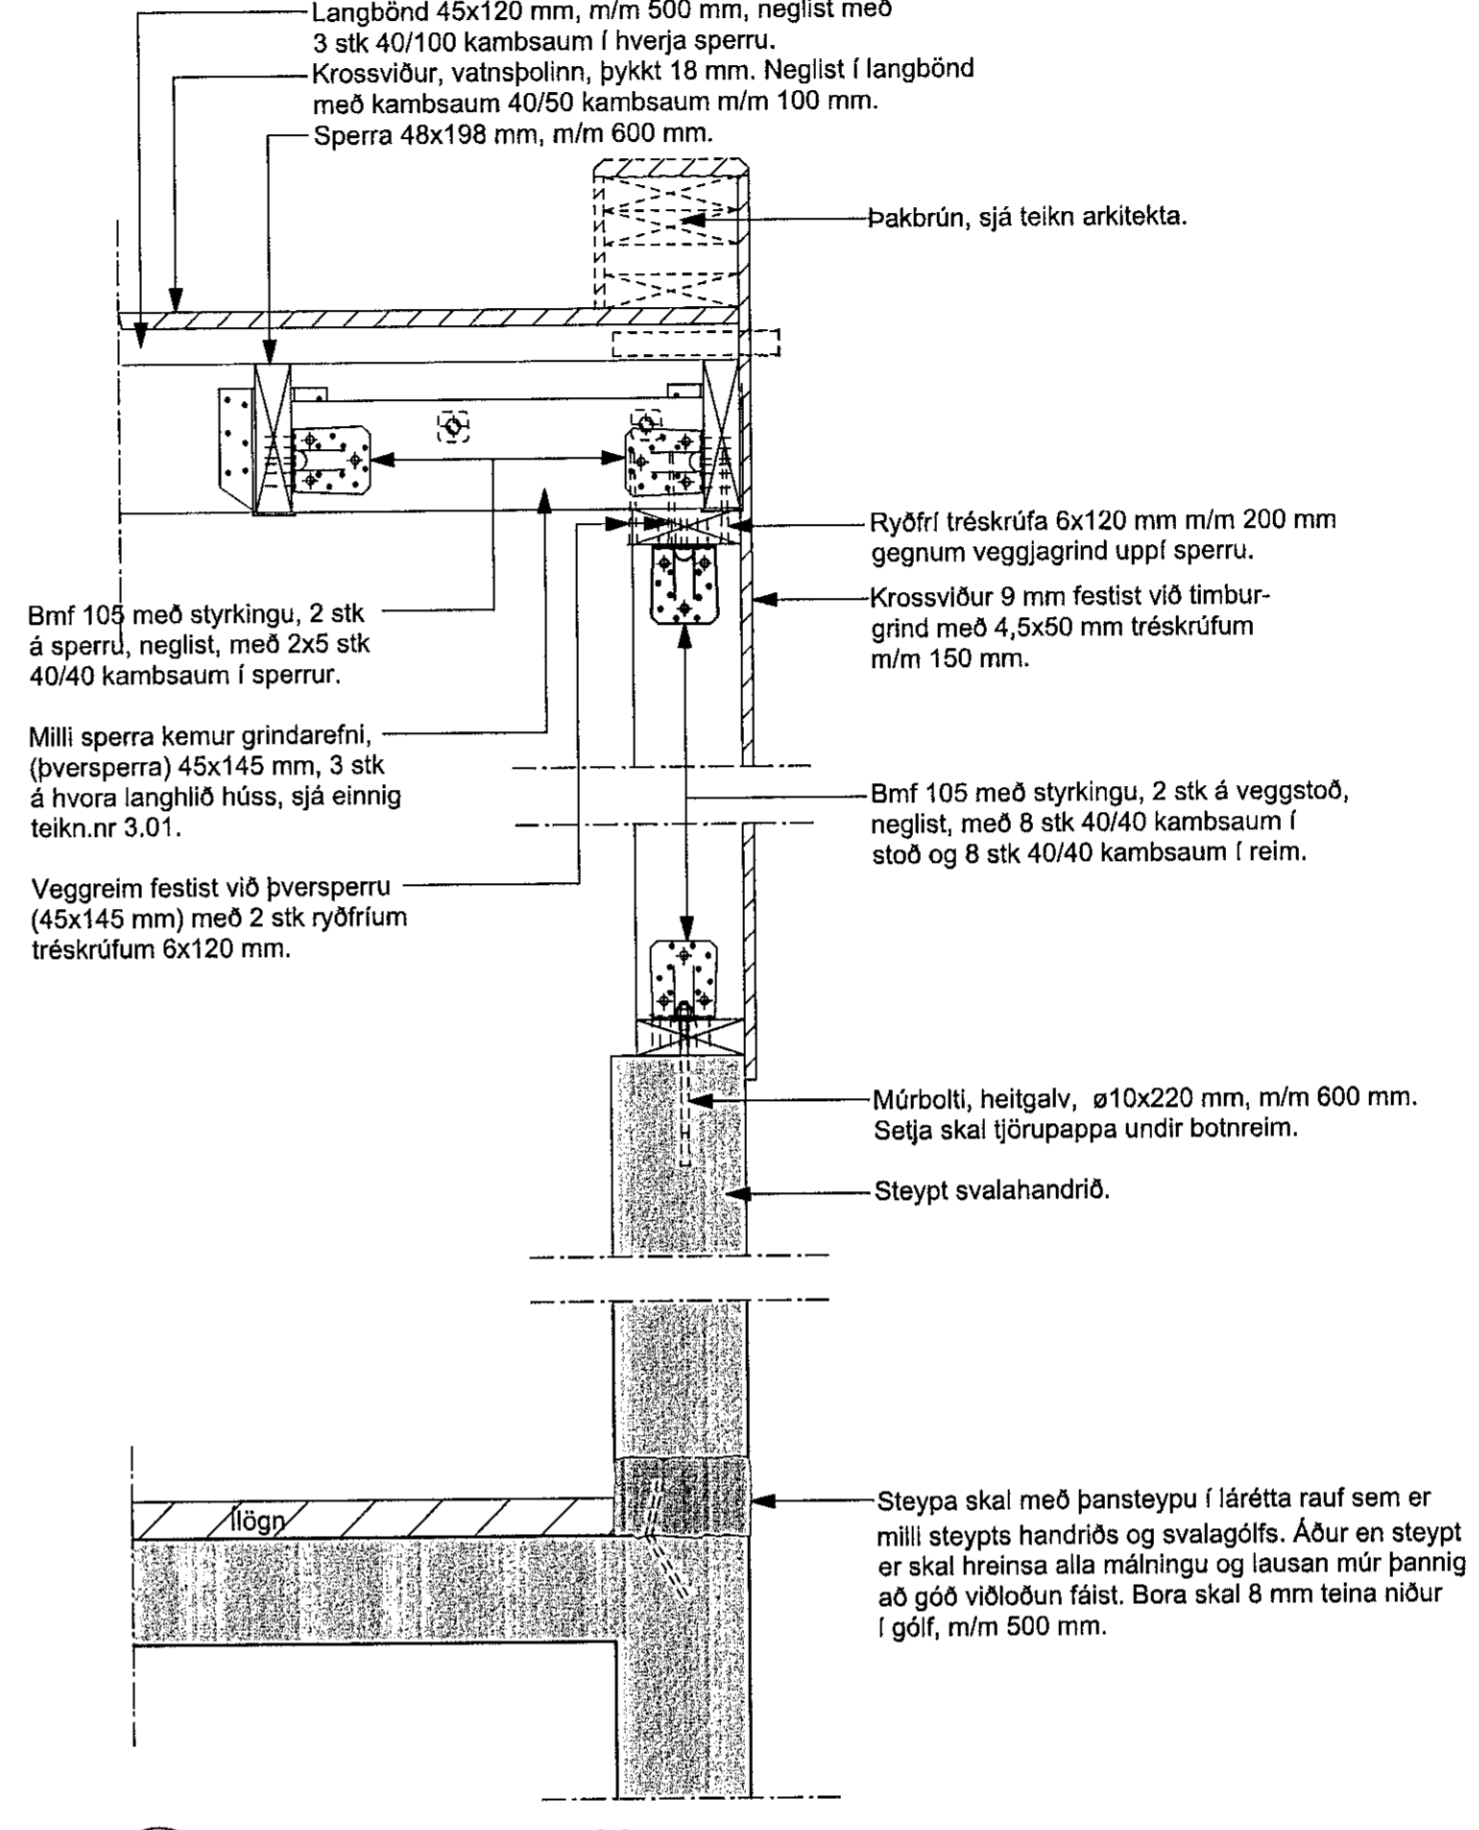

SV 201 Snið D-D- lóðrétt snið í útvegg
Mkv. 1:10

SKÝRINGAR - SJÁ TEIKNINGU SV 201
ÖLL MÁL Á TEIKNINGUM ERU MILLIMETRAR

ÖLL AFRITUN TEIKNINGAR, AD HLUTA Eða HEILD, ER HÁÐ SKRIFLEGGU LEYFI HÖFUÐA.

ÚTGÁFUFRILL		
ÚTG.	DAGI	SKÝRINGAR
00	29.11.19	Verkeikning
		KE



Guðríðarstígur 2-4 S. 560 5400, www.lota.is

HEITI VERKS:
MÍÐVANGUR 57
REYKJAVÍK

HEITI TEIKNINGAR:
SÉRUPPRÆTTIR
VIÐBYGGING
SÉRTEIKNINGAR BURDARÞOL
SNIÐ OG DEILI

VERKNR.	TEIKNAR.	BL. NÖMUR.
6576	SV 202	-
MKV. 1:50 A1 1:100 A3	HANNAÐ: JB/AS	TEIKNAD: IM
		RÉNI: KE

NAFN OG KT. SAMBYGGJANDA:
KRISTINN EIRIKSSON KT.120556-2749
UNDIRSKRIFT SAMBYGGJANDA:
Kristinn Eiríksson