

Samþykkt þann  
06 DEC 2019  
Byggingarfulltrúinn í Hafnarfjarðar  
F.h. Sigurður Steinar Jónsson

Áritun hönnunarstjóra:  
Kristinn Ragnarsson kt:120944-2669

SKÝRINGAR - NEYSLUVATN:

----- HEITT NEYSLUVATN  
----- KALT NEYSLUVATN  
----- HEITT NEYSLUVATN,  
HRINGRÁS

SJÁ ALMENNAR SKÝRINGAR Á TEIKN. P0-01 OG P0-03

ALLAR HULDAR NEYSLUVATNSLAGNIR ERU  
m/EINANGRUN

TENINGAR AD TÖPPUNARSTÖÐUM ER DN12,  
NEMA ANNAD SÉ TEKID FRAM Á TEIKNINGU.


ALLAR STOFNLAGNIR ERU m/EINANGRUN.

ALLAR INNSTEYPTAR RÖR-Í-RÖR NEYSLUVATNSLAGNIR  
ERU DN12 PEX MED SÜREFNISKÁPU, NEMA ANNAD SÉ  
TEKID FRAM Á TEIKNINGU.

LAGNIR AD DEILIKISTUM ERU DN15

ALLAR HRINGRÁSARLAGNIR ERU DN12.

NOTA SKAL VOTTADAR LAGNIR.

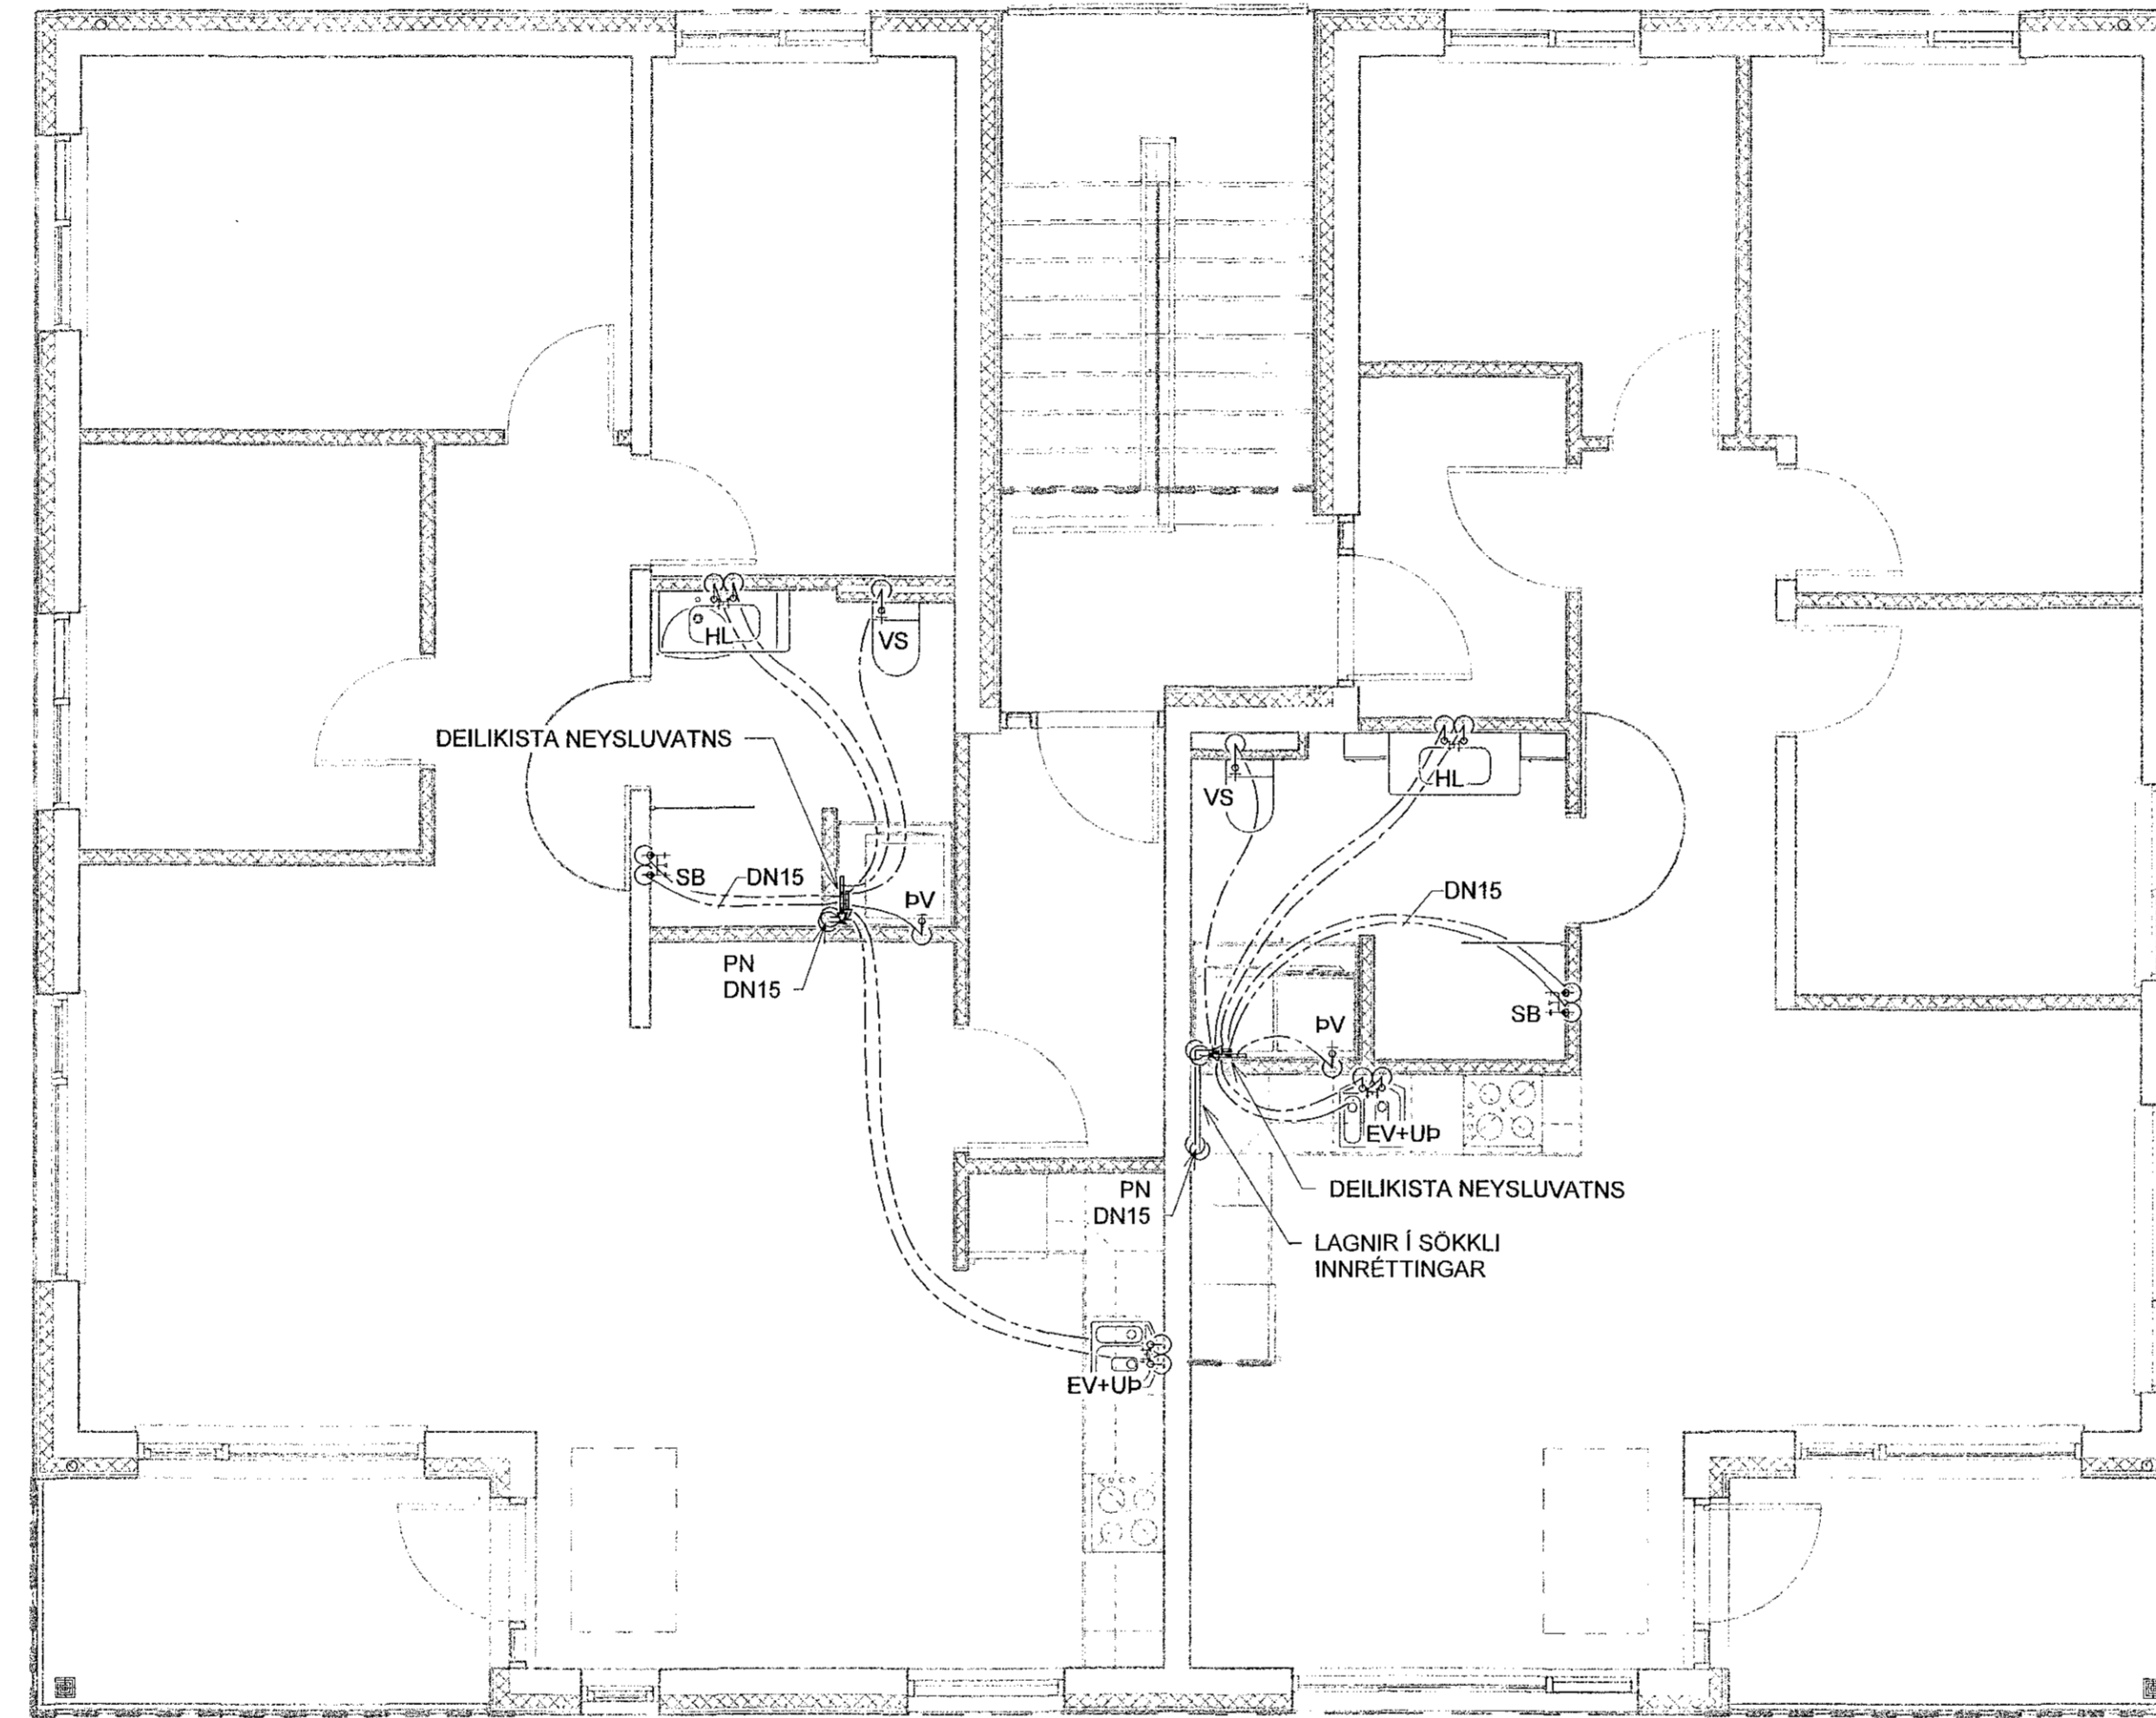

GRUNNMYND  
MKV. 1:50

|      |            |            |      |
|------|------------|------------|------|
| 1    | 05.11.2019 | FRUMÚTGÁFA | JJ   |
| Útg. | Dags.      | Lýsing     | Nafn |

**VERKFRÆDISTOFA**

NEW NORDIC ENGINEERING ehf  
Hafnarfjörður - 201 Kópavogur Ísland  
s. 654-4090 / 899-3077 / 899-3577  
Kl. 520914-1450. nne@nne.is www.nne.is


**STUÐLASKAÐ 11**

221 HAFNARFJÖRÐUR  
NEYSLUVATNSLAGNIR - GRUNNMYND 2.HÆÐ

|                 |     |             |            |
|-----------------|-----|-------------|------------|
| Hönnun:         | JJ  | Verknúmer:  | 19004      |
| Verkefnastjóri: | JJ  | Mælikvarði: | 1:50       |
| Teiknað:        | SJ  | Dagsetning: | 05.11.2019 |
| Yfirarið:       | ÞBE | Blað:       | Útgáfa:    |

Samþykkt:  
Jóhann Jónsson  
Kt. 270575-4209

P2-21 1

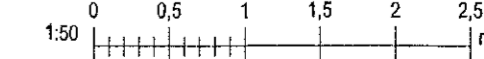

Plen: 08/27/19

Skrá: 6.11.2019 14:57:08

Skrá: M:\AVR\1919004 - Stuðlaskarð 9-1902 DESIGN02 P - PÍPULAGNIR\Stuðlaskarð 11 - Neysluvatn.rvt

Copyright © New-Nordic Engineering ehf. - Hönnuð skilur eru alán rétt á teikningum. - Píplöðun er háð skillegu samþykki