

Áritun hönnunarstjóra:
Kristinn Ragnarsson kt:120944-2669

----- HITI FRAMRÁS
----- HITI BAKRÁS

SJÁ ALMENNAR SKÝRINGAR Á TEKN. P0-01 OG P0-03.


STOFNLAGNIR ERU MEINANGRUN. HULDAR LAGNIR SKULU VERA EINANGRADAR OG SÝNILEGAR LAGNIR AD OFNUM EINANGRADAR OG MALADAR.

ALLAR INNSTEYPTAR RÖR-I-RÖR HITALAGNIR Í OFNA ERU DN12 PEX MED SÜREFNISKÁPU NEMA ANNAD SE TEKID FRAM Á TEIKNINGU.

LAGNIR AD STÖKUM OFNUM ERU DN10.

LAGNIR AD DEILIKISTUM ERU DN15.

NOTA SKAL VOTTADAR LAGNIR.

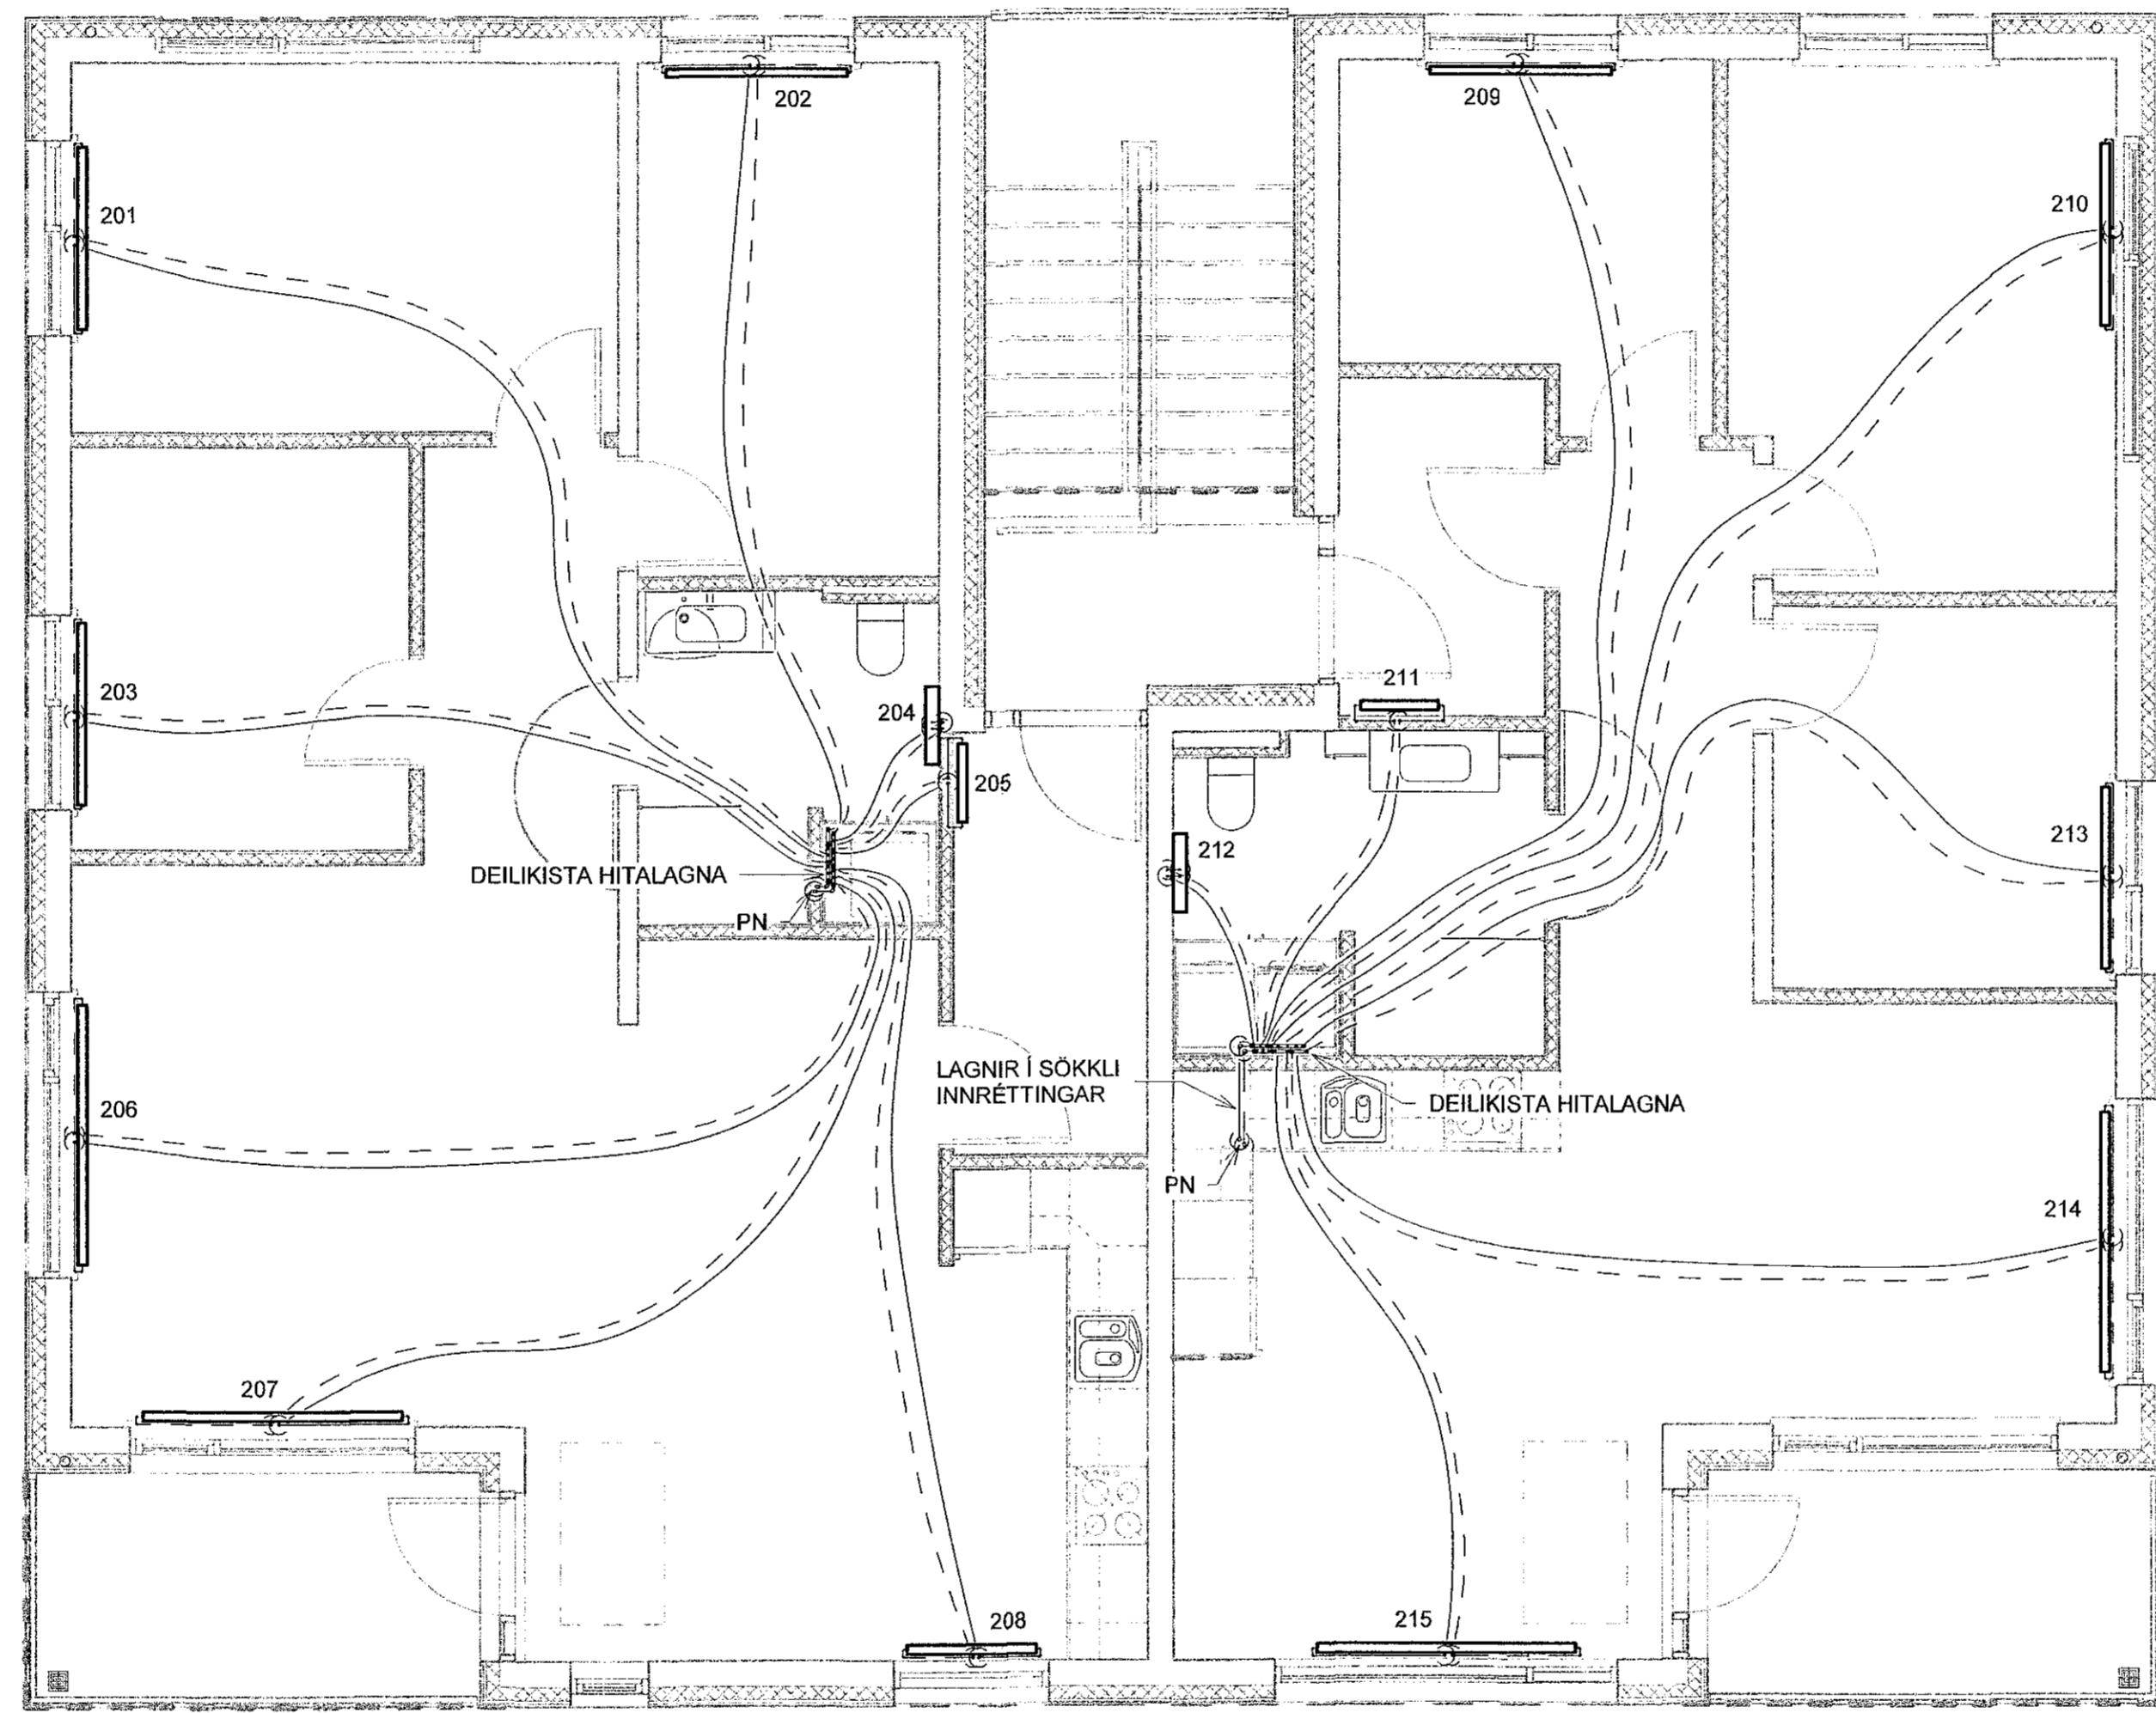

STUÐLASKAÐ II - 2.HÆÐ

OFNATAFLA		ΔT 35°C		
OFN [nr]	AFL OFNS [W]	GERÐ OFNS	HÆÐ OFNS [MM]	LENGD OFNS [MM]
201	904	2I	400	1400
202	624	II	400	1400
203	624	II	400	1400
204	750	HANDKL.OFN		600
205	524	2I	600	600
206	1291	2I	400	2000
207	1291	2I	400	2000
208	646	2I	400	1000
209	624	II	400	1400
210	904	2I	400	1400
211	524	2I	600	600
212	750	HANDKL.OFN		600
213	624	II	400	1400
214	1291	2I	400	2000
215	1291	2I	400	2000
ALLS:	12662			

GRUNNMYND
MKV. 1:50


1	05.11.2019	FRUMÚTGÁFA	JJ
Útg.	Dags	Lýsing	Nafn



NEW NORDIC ENGINEERING ehf
Hafnarfjörður 6 - 201 Kópavogur Ísland
s. 854-4080 / 899-3077 / 899-3577
kl. 520914-1450. nne@nne.is www.nne.is

STUÐLASKAÐ 11
221 HAFNARFJÖRÐUR
HITALAGNIR - GRUNNMYND 2.HÆÐ

Hönnun:	JJ	Verkúmer:	19004
Verkfrestjórn:	JJ	Mælikvarði:	1:50
Teiknað:	SJ	Dagsetning:	05.11.2019
Yfirfarið:	ÞBE	Bláð:	Útgáfa:
Samþykkt:	Jökull Jónsson Kl. 270575-4209	P3-21	1

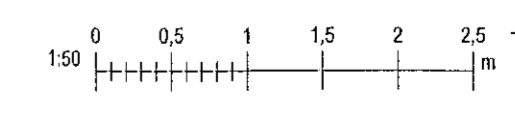

Skýr: 4.11.2019 14:54:05

Copyright © New Nordic Engineering ehf - Hönnuð og skilur sér á milli rétt & skýringum - Fylgjandi er náð skillegur samþykki