


Samþykkt þann
06 DEC 2019
Byggingarfulltrúinn í Hafnarfirði
F.h. Sigurður Steinar Jónsson

Áritun hönnunarstjóra:
Kristinn Ragnarsson kt:120944-2669

SJÁ ALMENNAR SKÝRINGAR Á TEIKN. P0-01 OG P0-02
ÞVERMÁL LOFTRÆSILAGNAR ER Ø100mm ÚR BLIKKI NEMA
ANNAD SÉ TEKID FRAM.
OFAN Á LOGN SKAL KOMA HETTA EÐA SAFNKASSI.
ELDVERJA ÞARF LAGNIR MÛÐ EINANGRUN, SEM KOMA
FRÁ ÖÐRU BRUNAHÖLFI OG LIGGJA Í OPNU RYMI

LOFTBIL UNDIR HURÐ EÐA
YFRISTRAUMS RIST

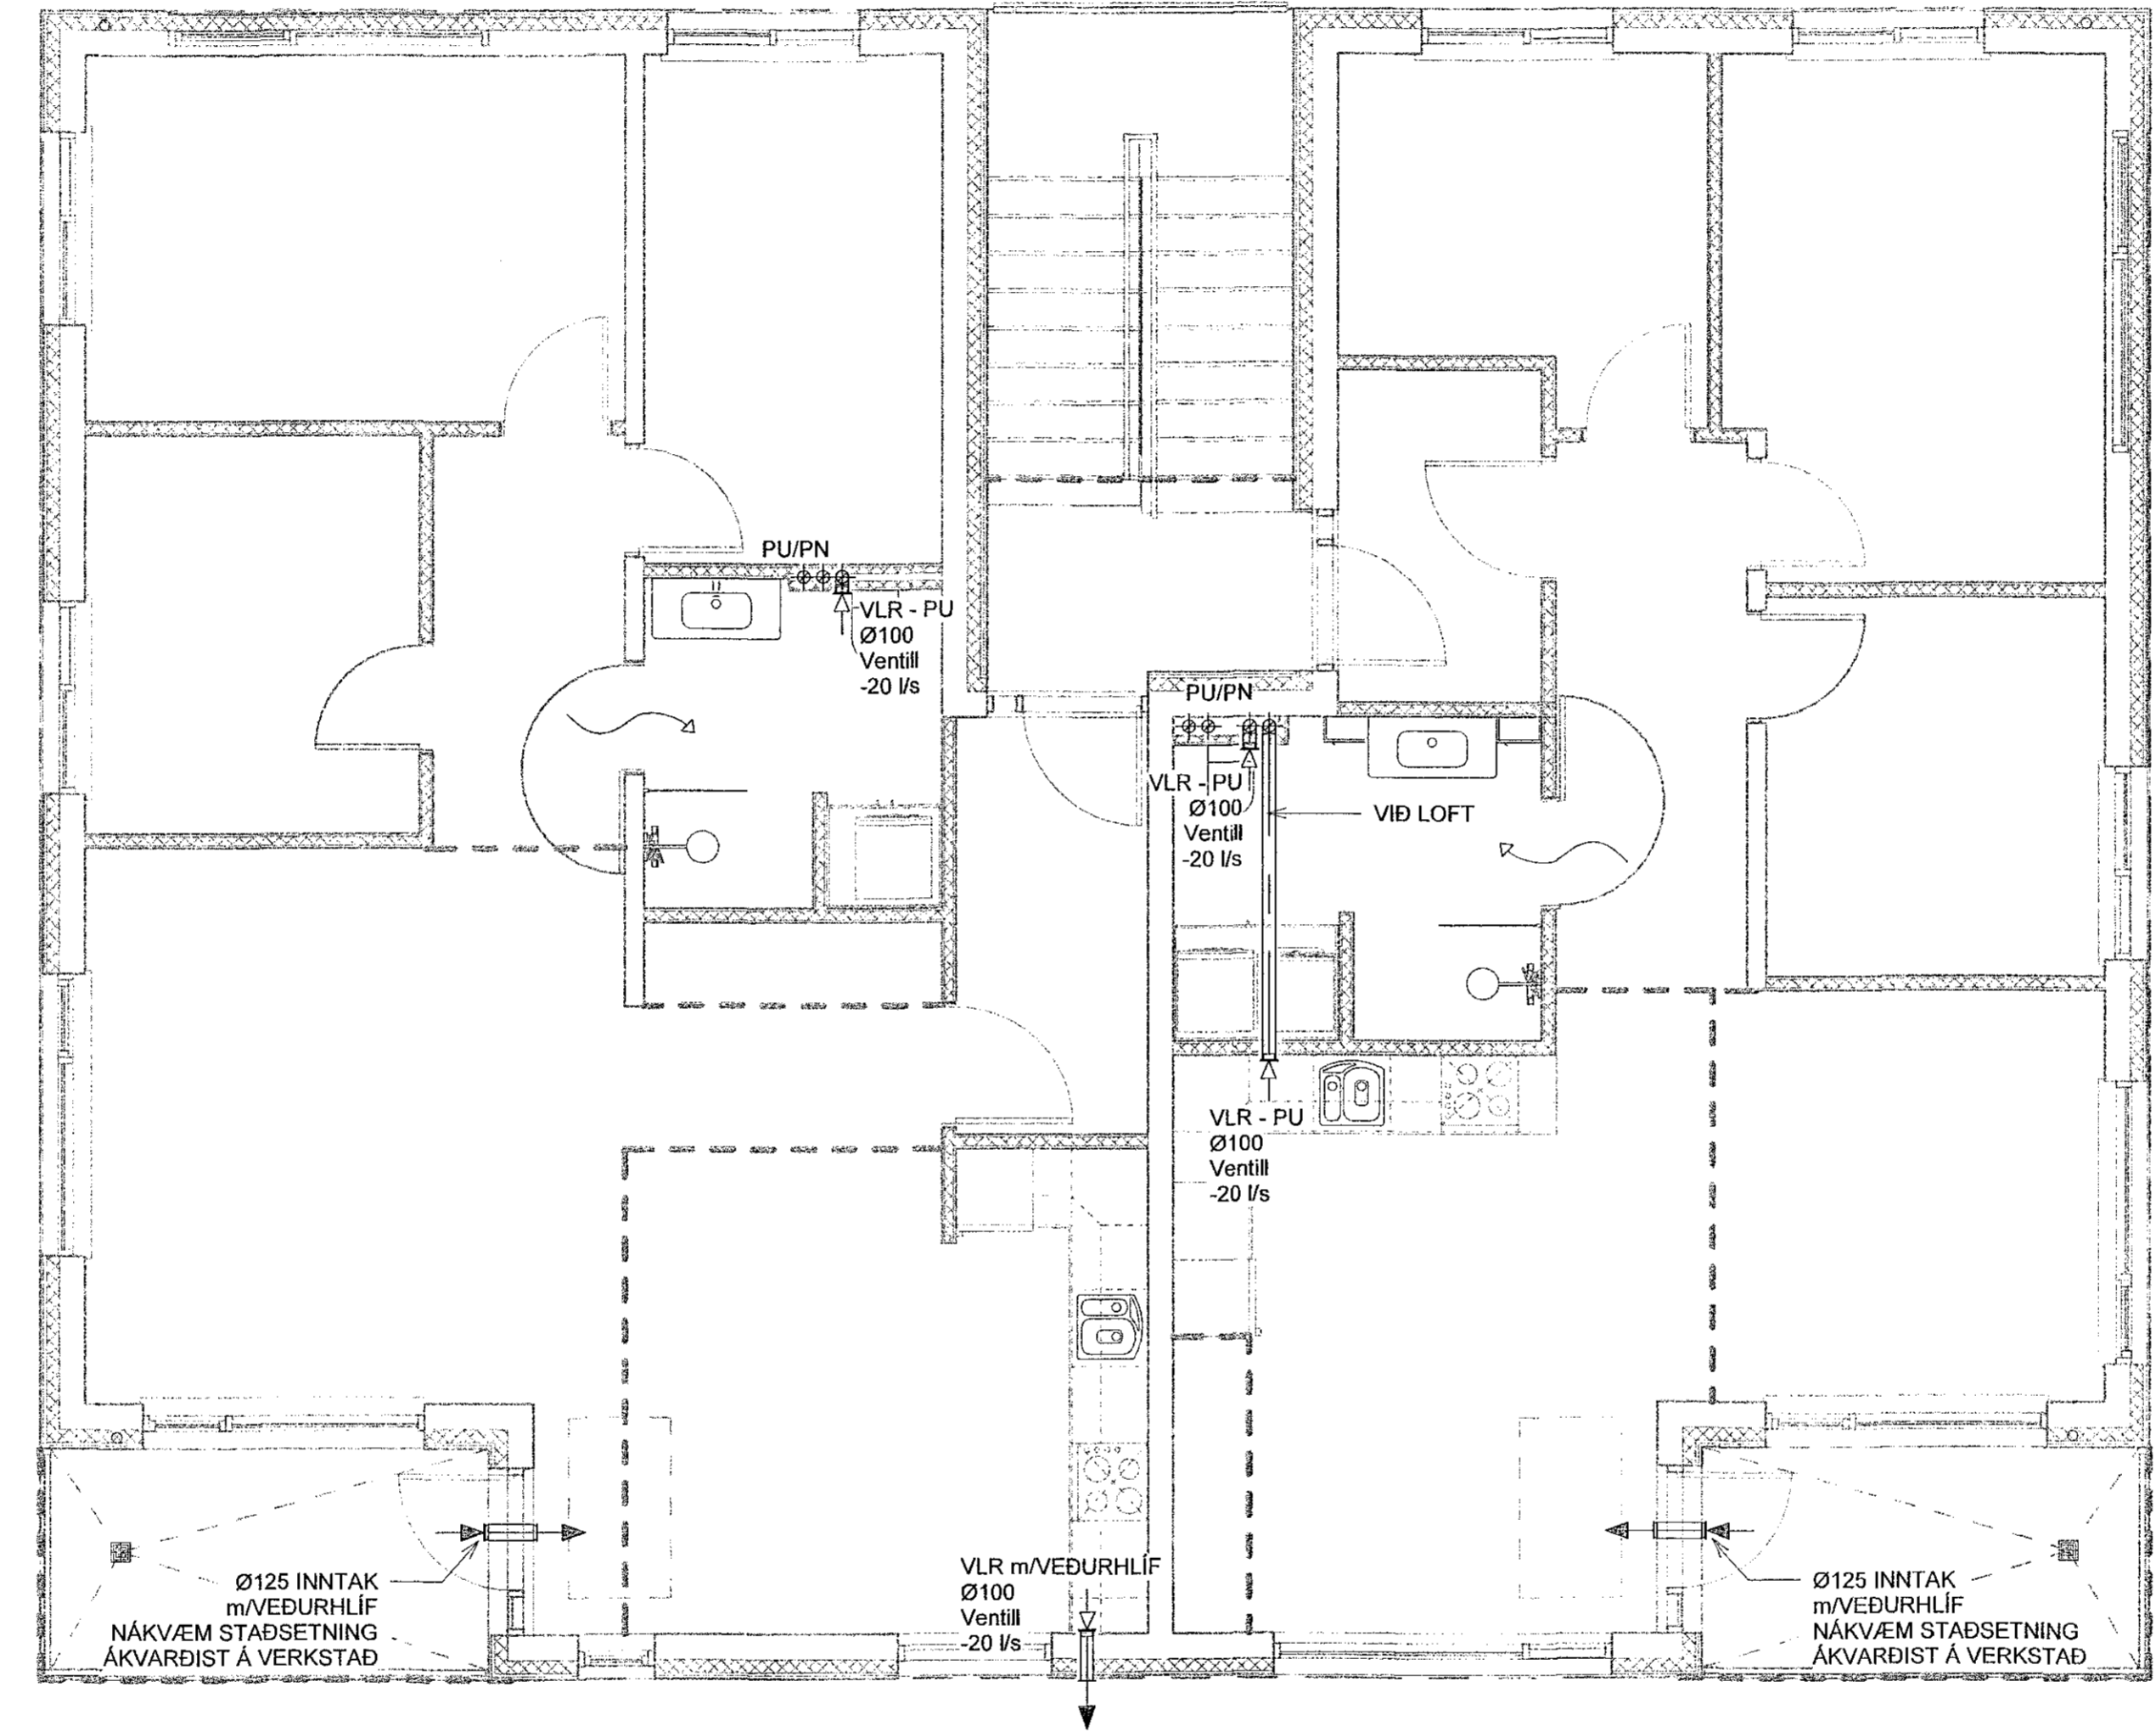

GRUNNMYND
MKV. 1:50


1	05.11.2019	FRUMÚTGÁFA	JJ
Útg.	Dags.	Lýsing	Nafn

VERKFRÆÐISTOFA

NEW NORDIC ENGINEERING ehf
Hæðamáli 6 - 201 Kópavogur Ísland
s. 854-4080 / 899-3077 / 899-3577
Kl. 520914-1450. nne@nne.is www.nne.is

STUÐLASKAÐ 11
221 HAFNARFJÖRÐUR
LOFTRÆSING - GRUNNMYND 2.HÆÐ

Hönnun:	JJ	Verknúmer:	19004
Verkefnastjóri:	JJ	Mælikvarði:	1:50
Teiknaði:	SJ	Dagsetning:	05.11.2019
Yfirariði:	Þ-BE	Bláð:	Útgáfa:
Samþykkt:	Jökull Jónsson Kl. 270575-4209	P4-21	1

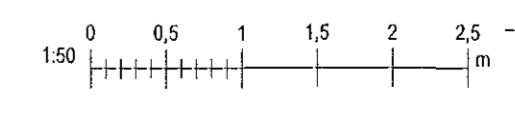

Plöt: 10/1719
Skrá: 20.11.2019 10:24:48

Skrá: M:\AVR\1919004 - Stuðlaskarð 9-1902 DESIGN\2 P - PÍPULAGNIR\Stuðlaskarð 11 - Lofttræsing.rvt

Copyright © New Nordic Engineering ehf. Hönnun, áskilur, sér álitun net & lausangum - Flötuban er lög skráð og samþykkt