


Samþykkt þann  
06 DEC 2019  
Byggingarfulltrúinn í Hafnar  
F.h. Sigurður Steinar Jónsson

Ártun hönnunarstjóra:  
Kristinn Ragnarsson kt.120944-2669

SJÁ ALMENNAR SKÝRINGAR Á TEIKN. P0-01 OG P0-02  
ÞVERMÁL LOFTRÆSILAGNAR ER Ø100mm ÚR BLIKKI NEMA  
ANNAD SÉ TEKID FRAM.  
OFAN Á LÖGN SKAL KOMA HETTA EDA SAFNKASSI.  
ELÐVERJA ÞARF LAGNIR MEÐ EINANGRUN, SEM KOMA  
FRÁ ÖÐRU BRUNAHÖLFI OG LIGGJA Í OPNU RÝMI

LOFTBIL UNDIR HURÐ EÐA  
YFRISTRAUMS RIST

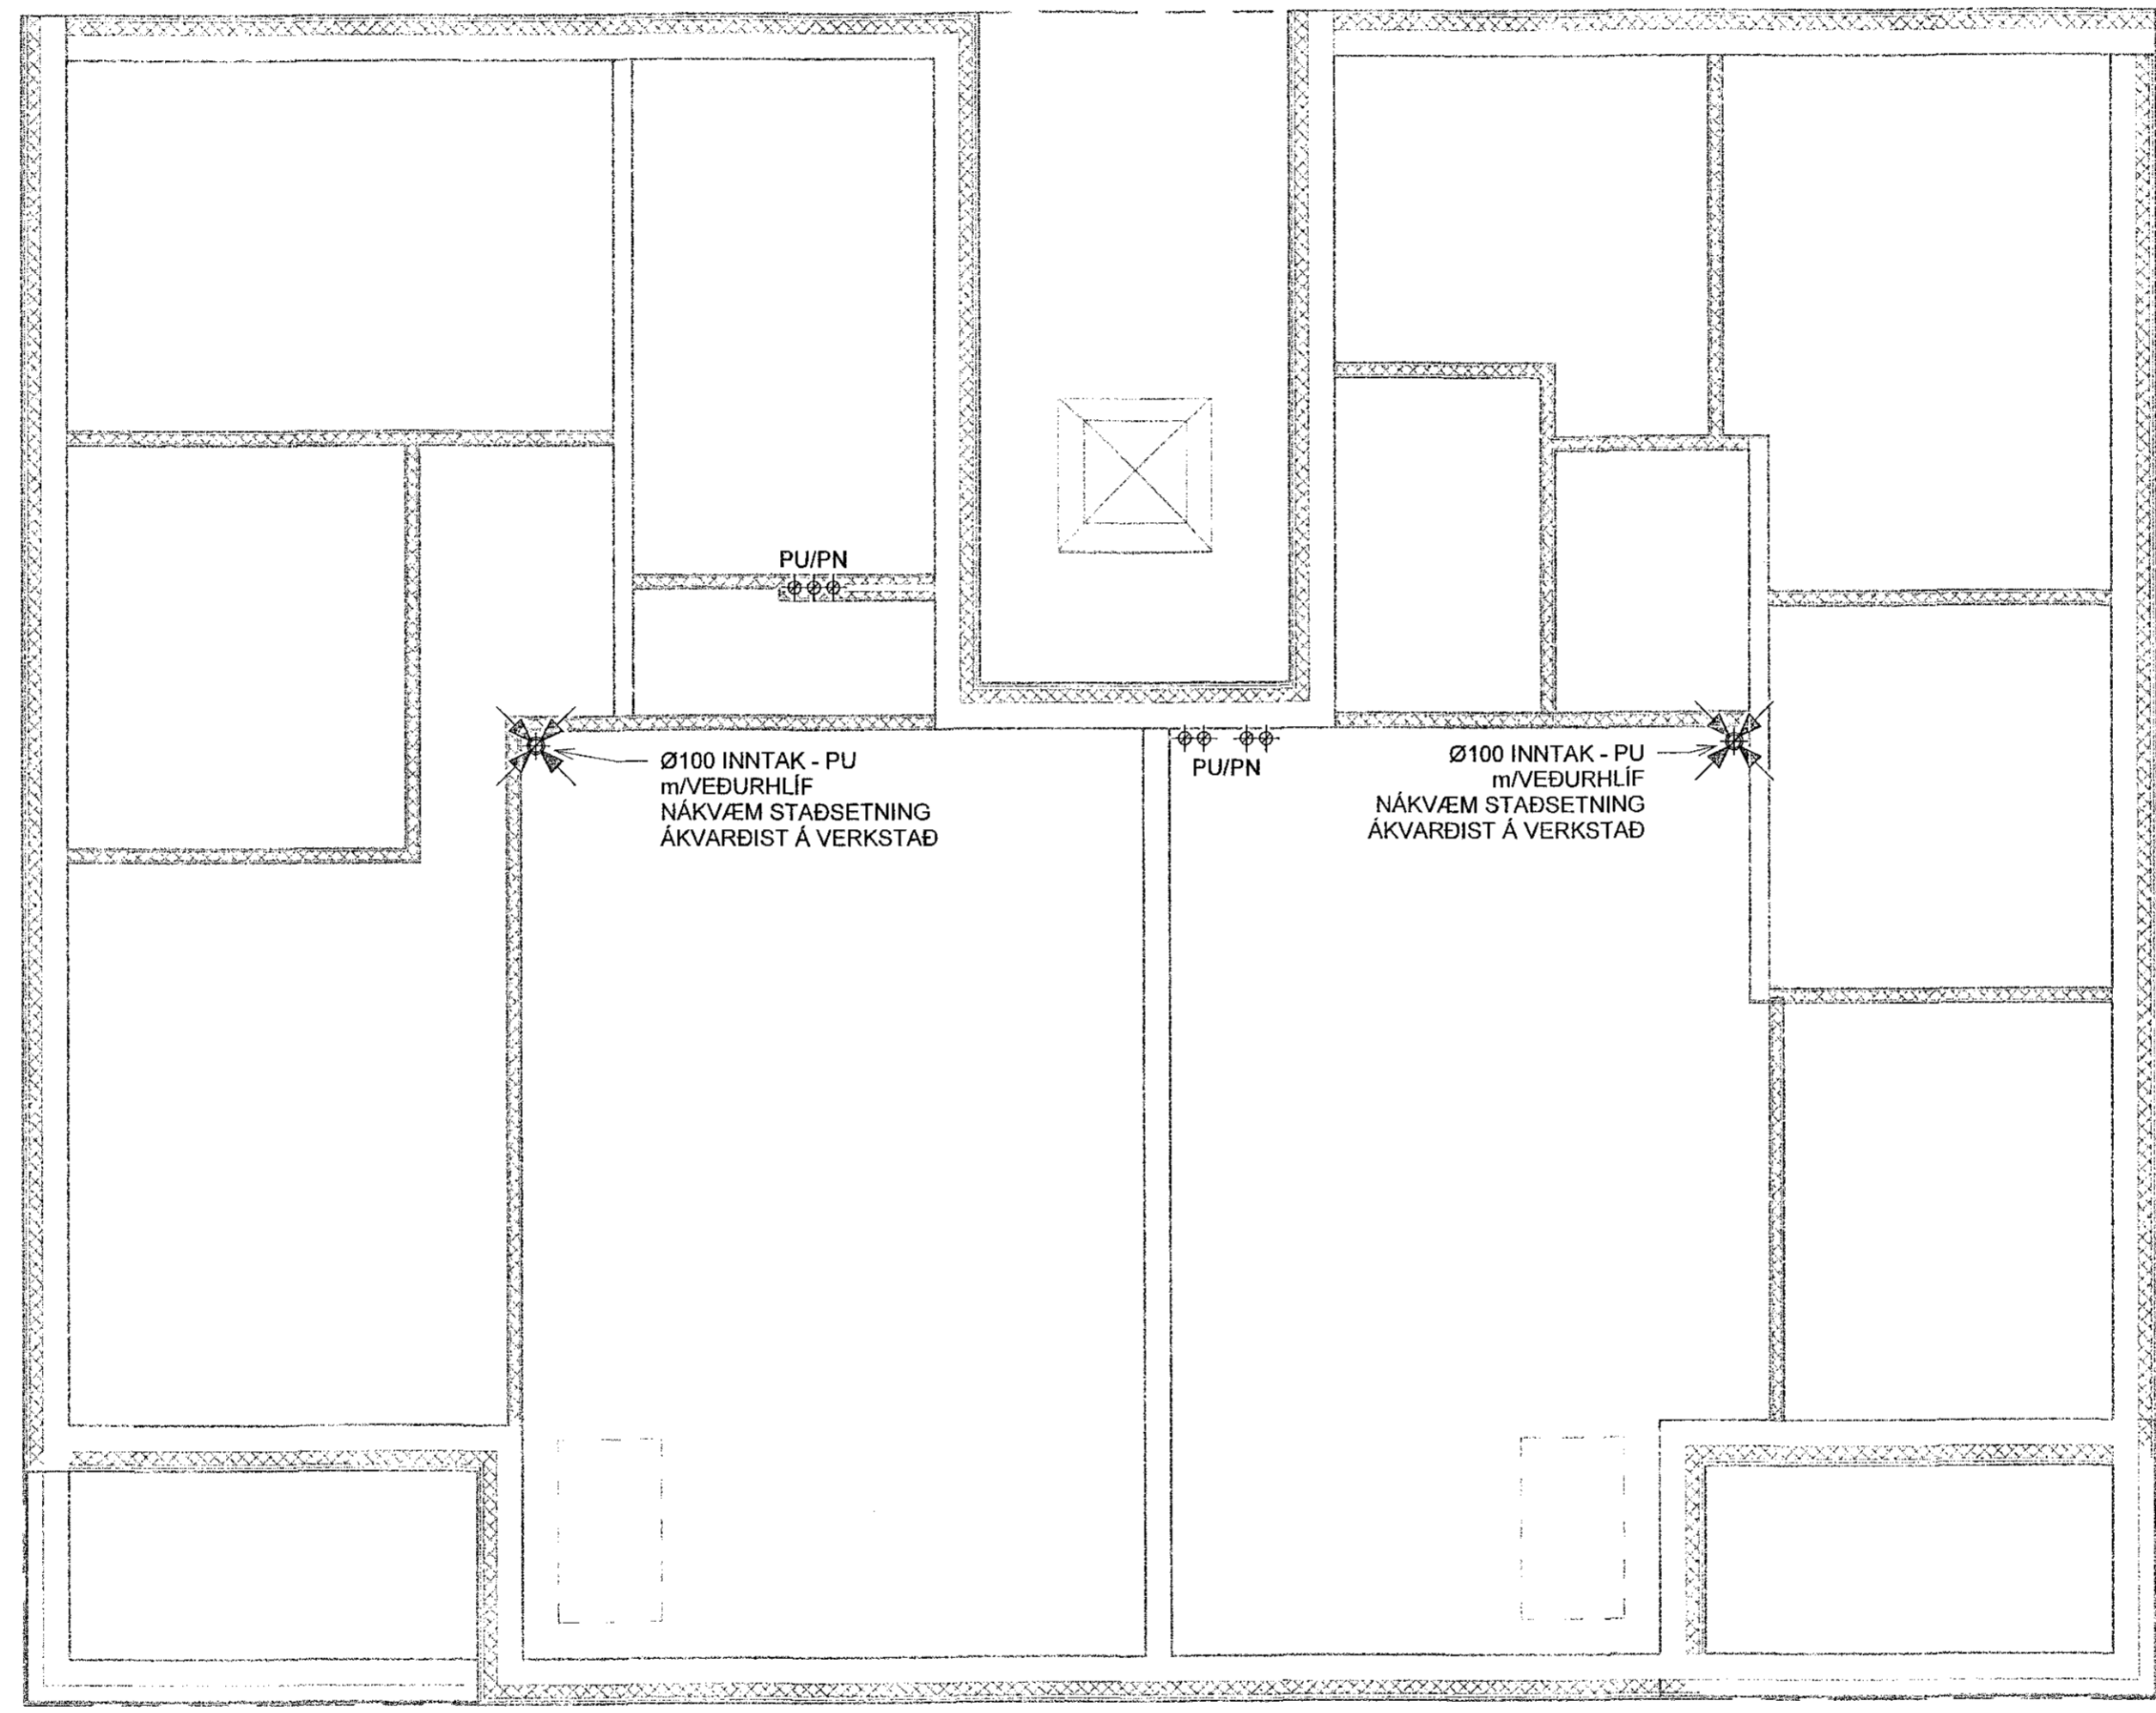

GRUNNMYND  
MKV. 1:50

|      |            |            |      |
|------|------------|------------|------|
| 1    | 05.11.2019 | FRUMUTGÁFA | JJ   |
| Útg. | Dags.      | Lýsing     | Nafn |

**VERKFRÆÐISTOFA**

NEW NORDIC ENGINEERING ehf  
Hæðamári 6 - 201 Kópavogur Ísland  
S. 894-4060 / 899-3077 / 899-3577  
Kl. 520914-1450. new@nne.is www.nne.is

**STUÐLASKARÐ 11**  
221 HAFNARFJÖRÐUR  
LOFTRÆSING - GRUNNMYND MILLILOFT

|                 |                                   |             |            |
|-----------------|-----------------------------------|-------------|------------|
| Hönnun:         | JJ                                | Verknúmer:  | 19004      |
| Verkefnastjóri: | JJ                                | Mælikvarði: | 1:50       |
| Teiknaði:       | SJ                                | Dagsetning: | 05.11.2019 |
| Yfirfariði:     | ÞBE                               | Bláð:       | Útgáfa:    |
| Samþykkt:       | Jökull Jónsson<br>Kt. 270575-4209 | P4-31       | 1          |

