


Áritun hönnunarstjóra:
Kristinn Ragnarsson kt:120944-2669

SJÁ ALMENNAR SKÝRINGAR Á TEIKN. P0-01 OG P0-02
ÞVERMÁL LOFTFRÆSLAGNAR ER Ø100mm ÚR BLIKKI NEMA ANNAD SÉ TEKIÐ FRAM.
OFAN Á LÖGN SKAL KOMA HETTA EDA SAFNKASSI.
ELDVERJJA ÞARF LAGNIR MED EINANGRUN, SEM KOMA FRÁ ÖDRU BRUNAHÖLFÍ OG LIGGJA Í OPNU RÝMI

LOFTBIL UNDIR HURÐ EDA YFRISTRAUMS RIST

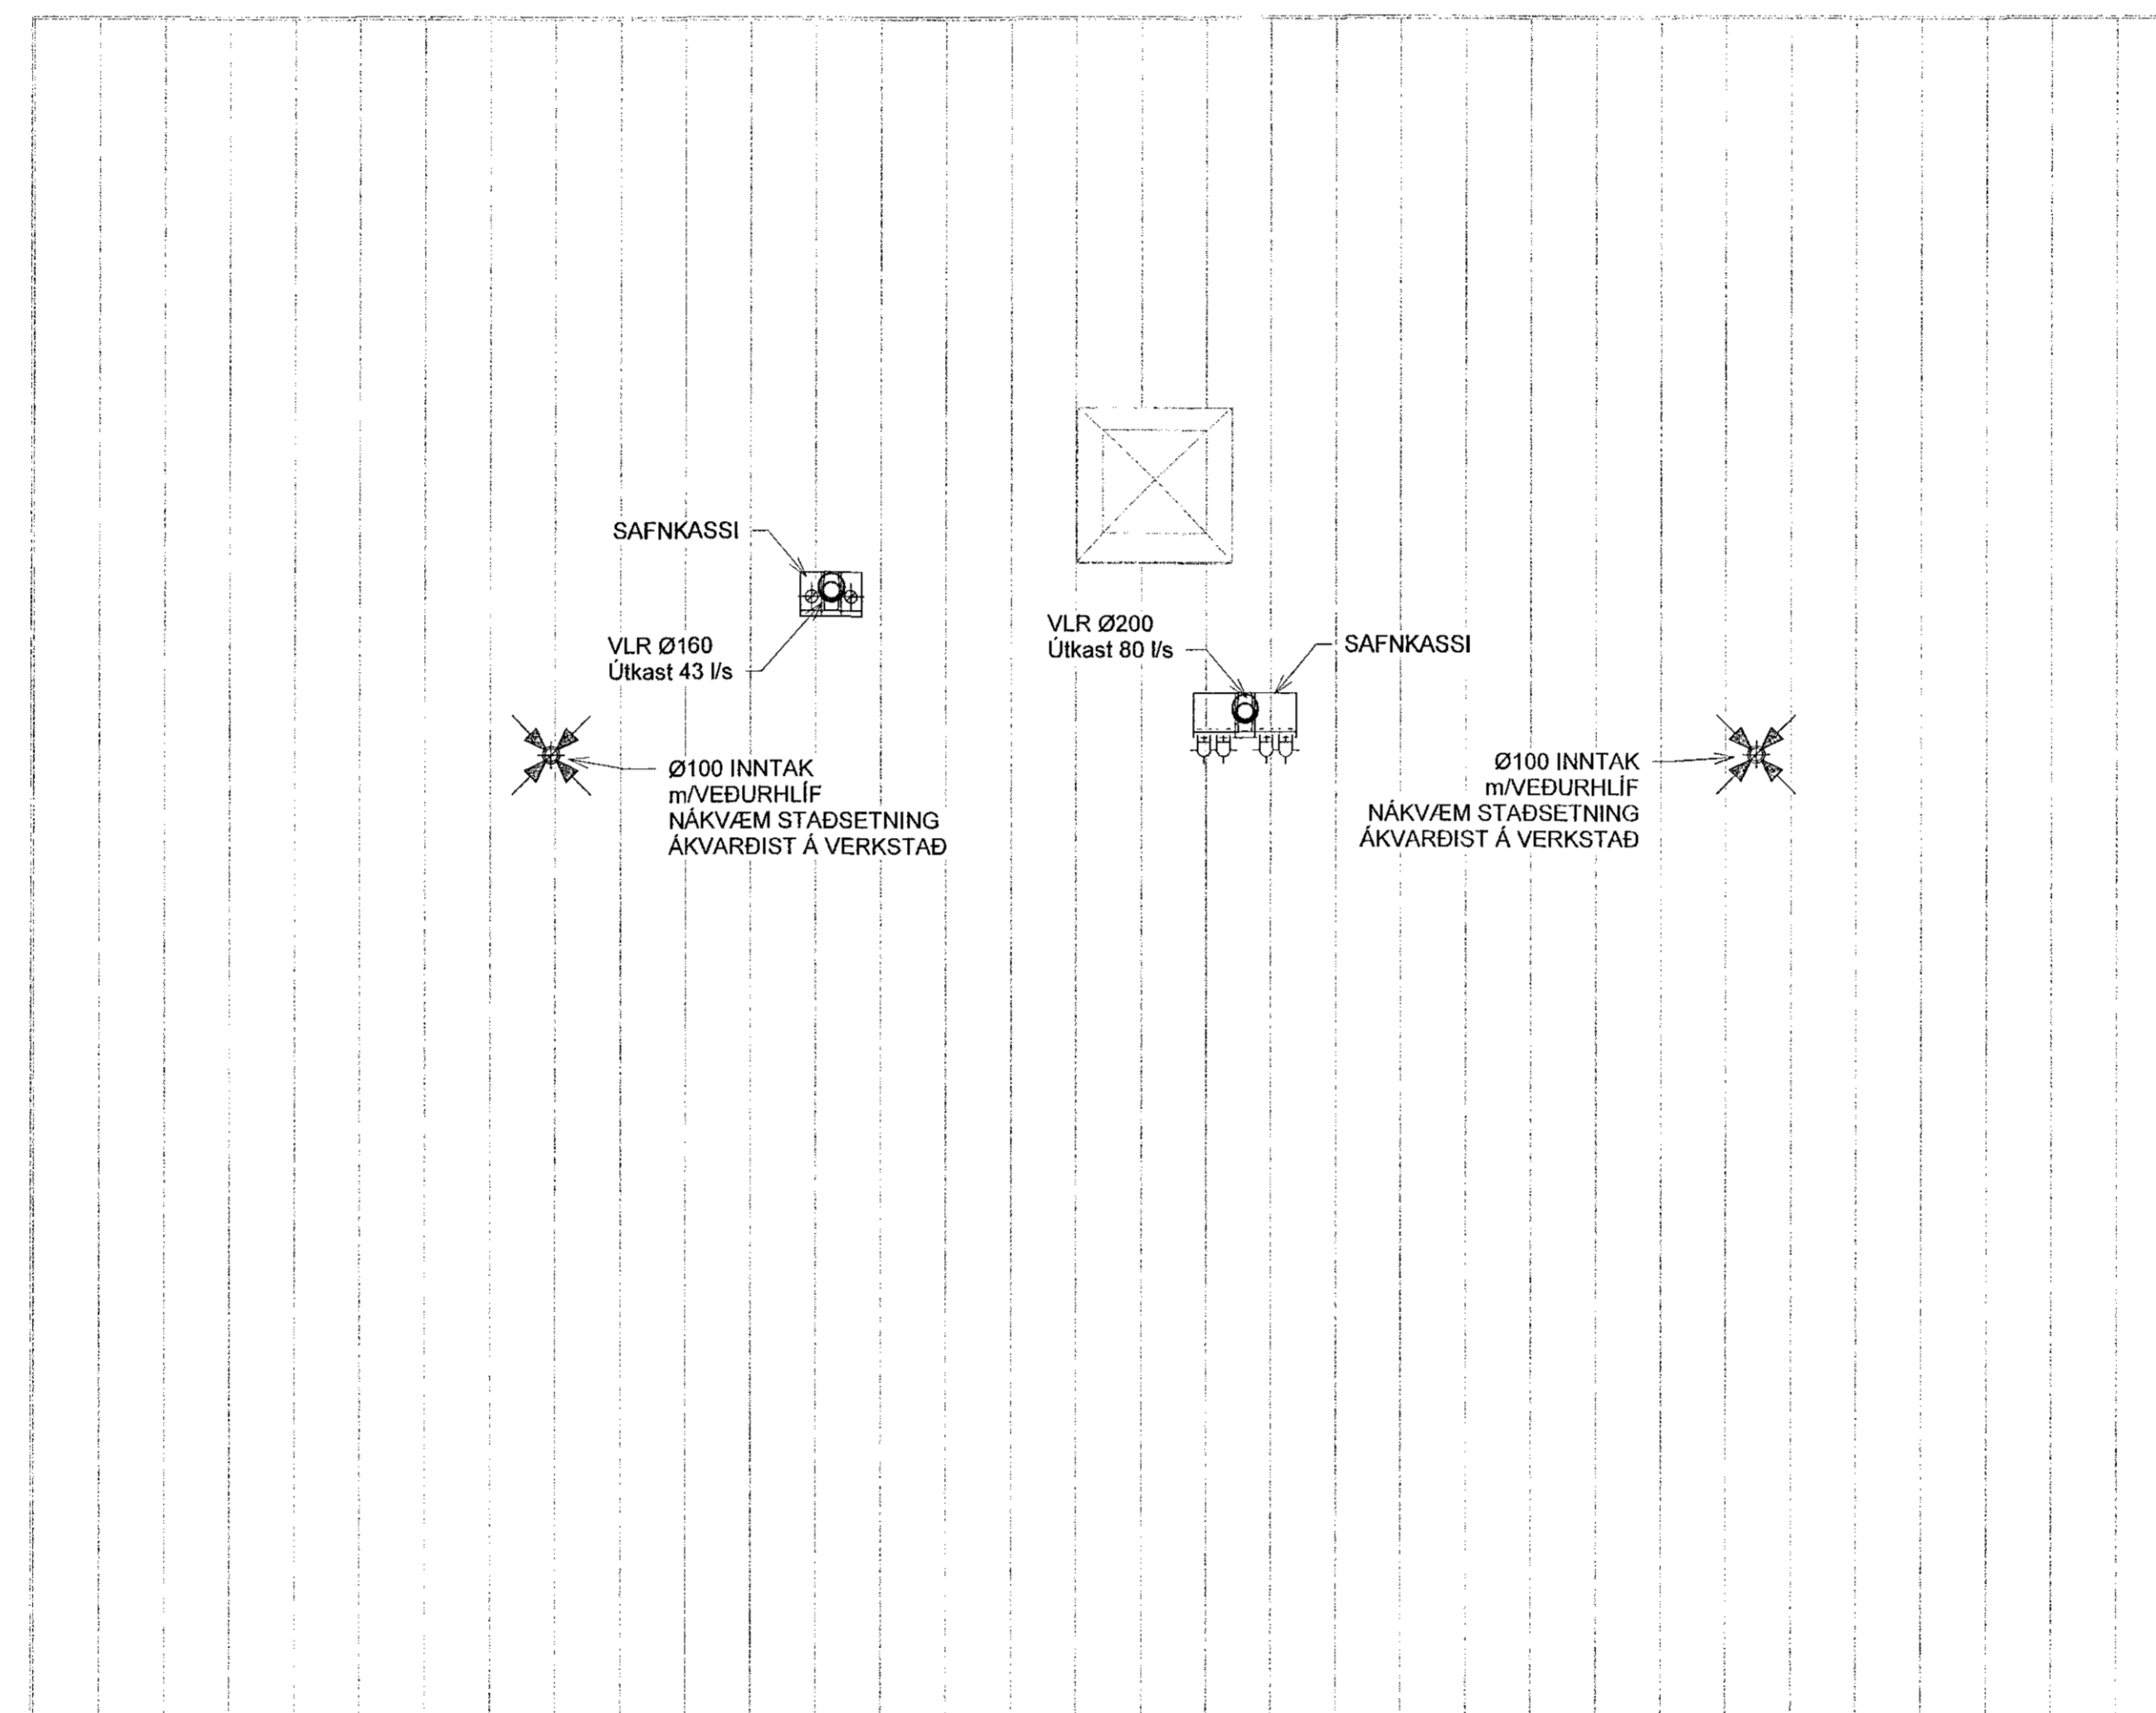

GRUNNMYND
MKV. 1:50

| | | | |
|------|------------|------------|------|
| 1 | 05.11.2019 | FRUMUTGÁFA | JJ |
| Úlg. | Dags | Lýsing | Nafn |




NEW NORDIC ENGINEERING ehf
Hæðarníel 6 - 201 Kópavogur Ísland
s. 854-4080 / 899-3077 / 899-3577
Kl. 520914-1450. nne@nne.is www.nne.is

STUÐLASKARÐ 11

221 HAFNARFJÓRÐUR
LOFTFRÆSING - GRUNNMYND ÞAK

| | | | |
|-----------------|----------------|-------------|------------|
| Hönnun: | JJ | Verknúmer: | 19004 |
| Verkefnastjóri: | JJ | Mælikvarði: | 1:50 |
| Teiknaði: | SJ | Dagsetning: | 05.11.2019 |
| Yfirfarið: | ÞBE | Blað: | Útgáfa: |
| Samþykkt: | Jökull Jónsson | P4-41 | 1 |
| Kl. 270575-4209 | | | |

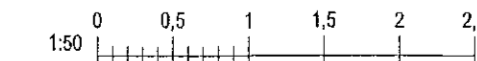

Skjá: 25.11.2019 10:24:49