


Samþykkt þann
06 DEC 2019
Byggingarfulltrúinn í Hafnarfjörð
F.h. Sigurður Steinar Jónsson

Áritun hönnunarstjóra:
Katrín Ragnarsson kt:120944-2669

SKÝRINGAR - NEYSLUVATN:

———— HEITT NEYSLUVATN
- - - - - KALT NEYSLUVATN
- - - - - HEITT NEYSLUVATN,
HRINGRÁS

SJÁ ALMENNAR SKÝRINGAR Á TEIKN. P0-01 OG P0-03
ALLAR HULDAR NEYSLUVATNSLAGNIR ERU
m/EINANGRUN
TENINGAR AÐ TÖPPUNARSTÖÐUM ER DN12,
NEMA ANNAD SÉ TEKIÐ FRAM Á TEIKNINGU.
ALLAR STOFNLAGNIR ERU m/EINANGRUN.
ALLAR INNSTEYPTAR RÖR-I-RÖR NEYSLUVATNSLAGNIR
ERU DN12 PEX MED SÚREFNISKÁPU, NEMA ANNAD SÉ
TEKIÐ FRAM Á TEIKNINGU.
LAGNIR AÐ DEILIKISTUM ERU KALT:DN20, HEITT:DN15
ALLAR HRINGRÁSARLAGNIR ERU DN12.
NOTA SKAL VOTTADAR LAGNIR.

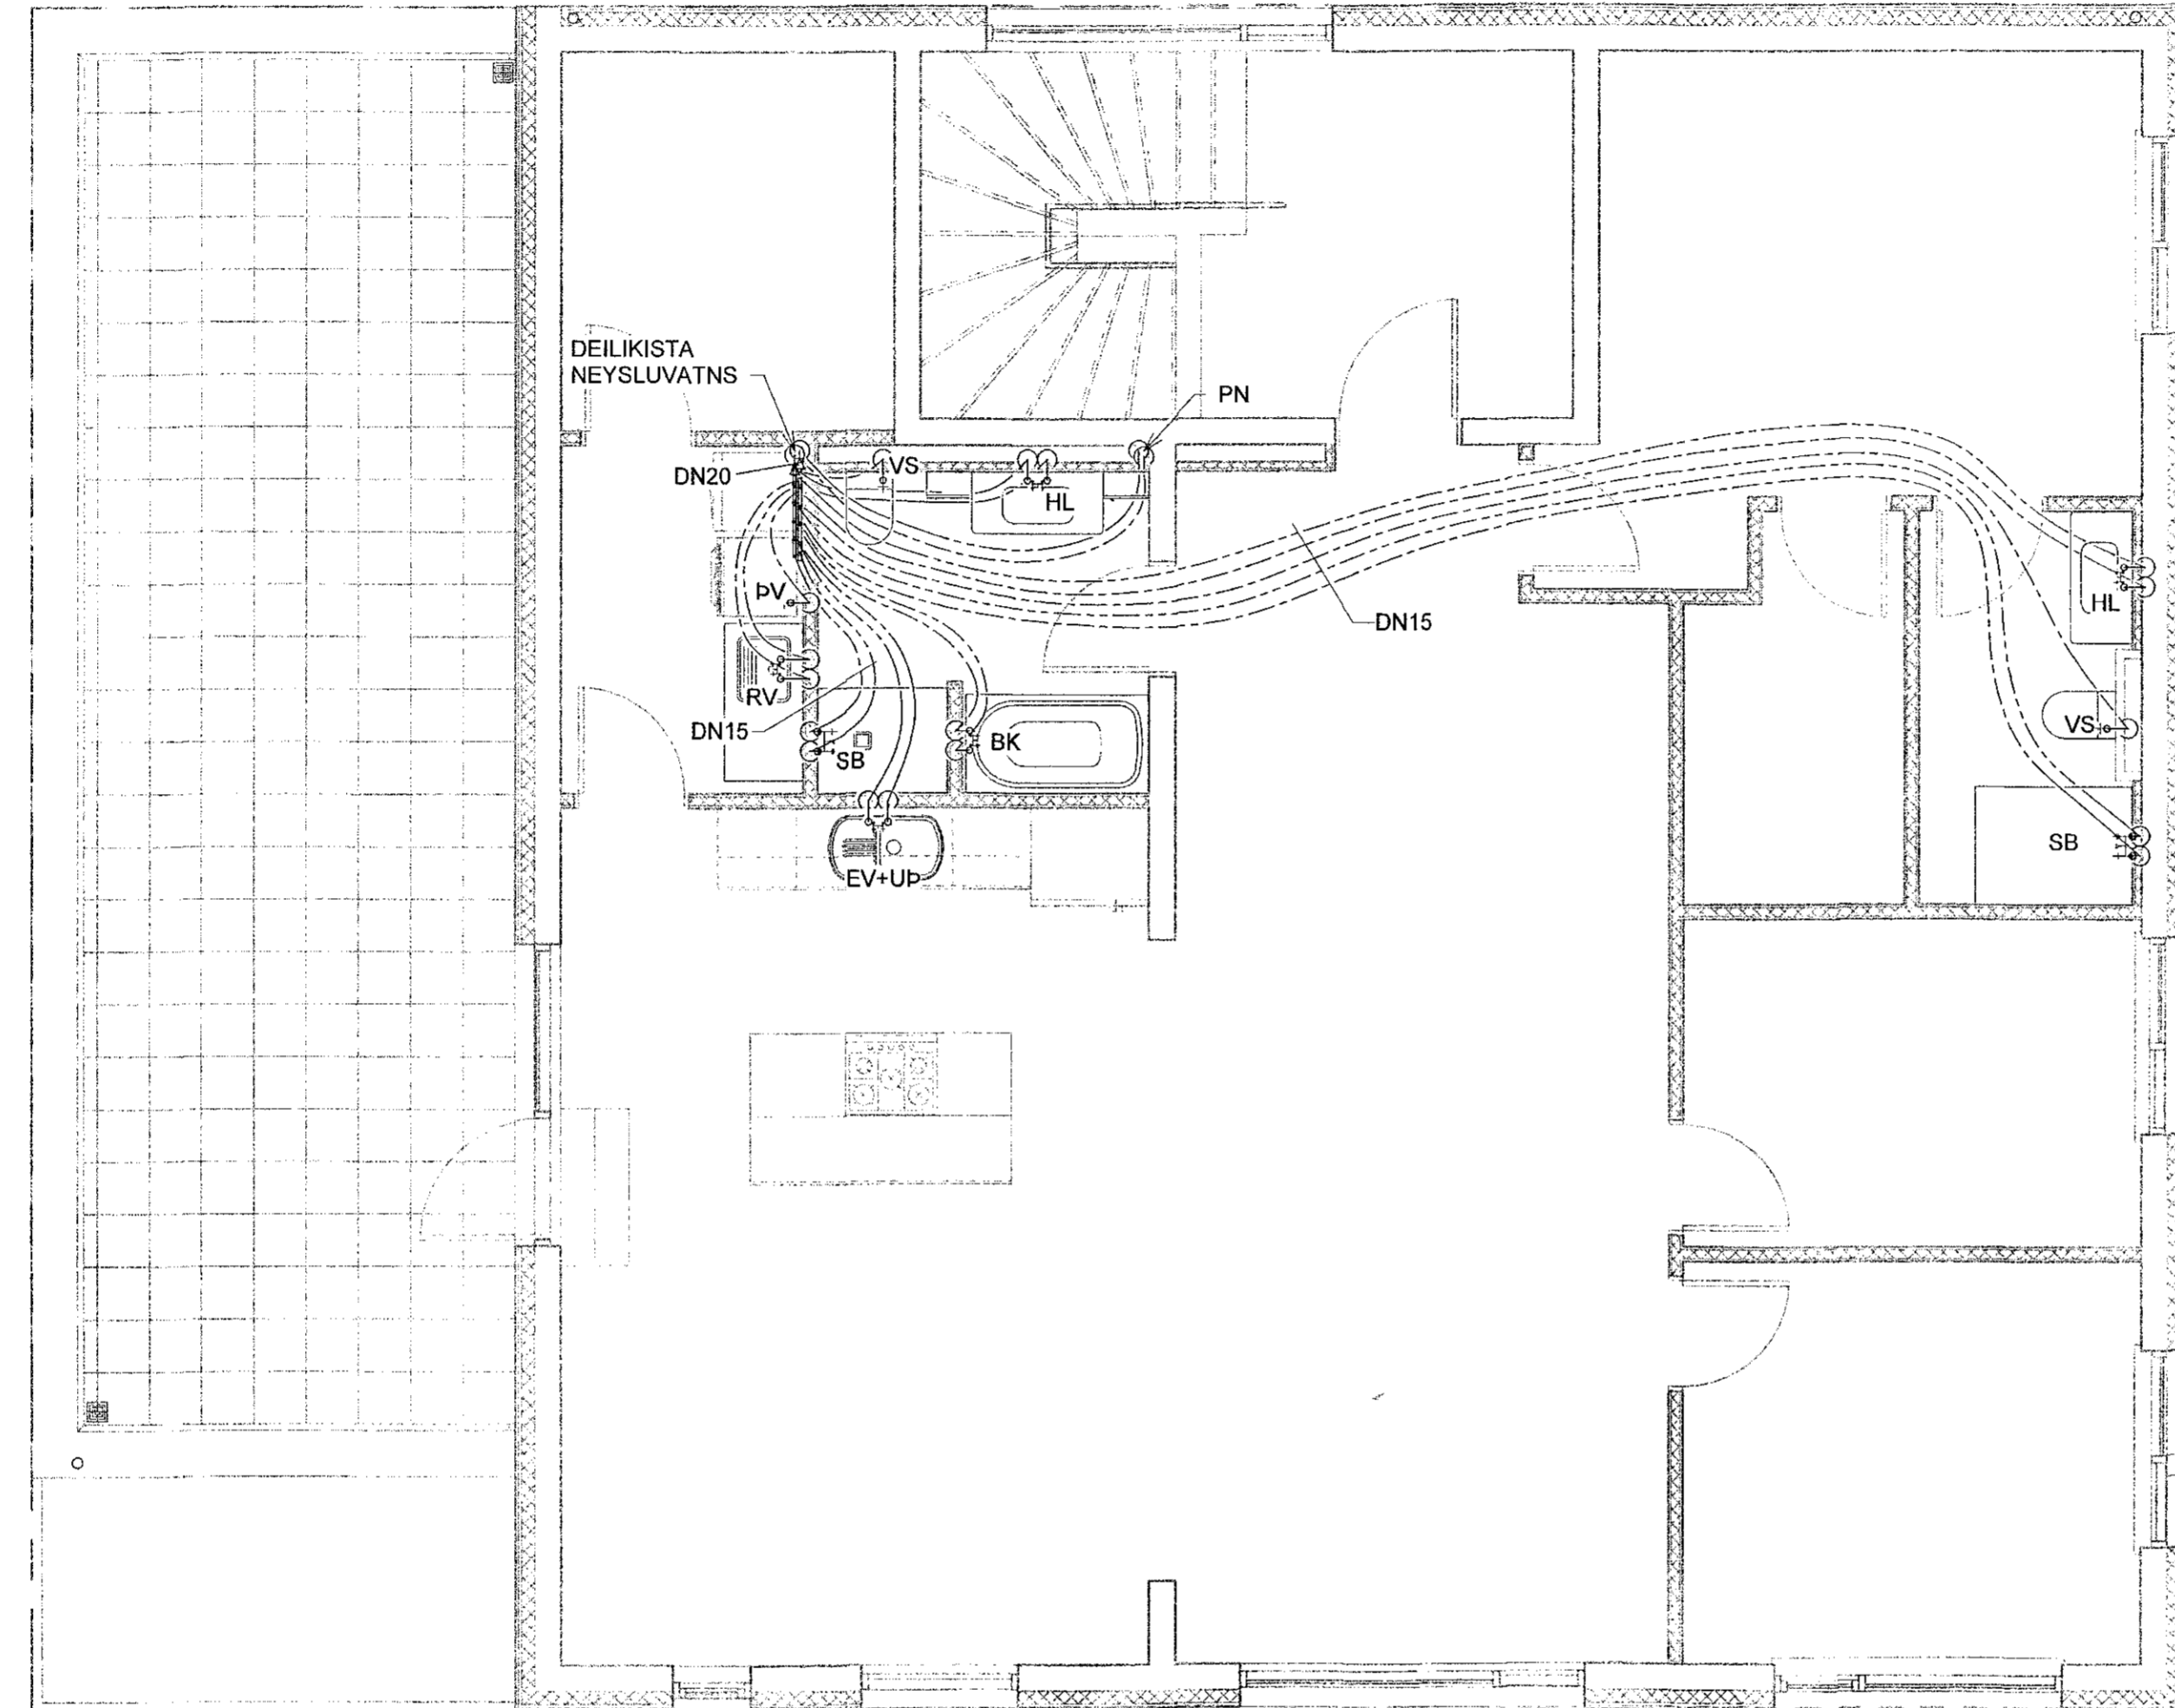

GRUNNMYND
MKV. 1:50

1	05.11.2019	FRUMTÚGGAFA	JJ
Útg.	Dags.	Lýsing	Nafn

VERKFRÆÐISTOFA

NEW NORDIC ENGINEERING ehf
Hæðarsári 6 - 201 Kópavogur Ísland
s. 654-4080 / 899-3077 / 899-3577
Kl. 520914-1450. nne@nne.is www.nne.is


STUÐLASKAÐ 13

221 HAFNARFJÖRÐUR
NEYSLUVATNSLAGNIR - GRUNNMYND 2.HÆÐ

Hönnun:	JJ	Verknúmer:	19004
Verkefnastjóri:	JJ	Mælikvarði:	1:50
Teiknað:	SJ	Dagsetning:	05.11.2019
Yfirforið:	þBE	Blað:	Útgáfa:

Samþykkt:
Jóhann Jónsson
Kt. 270575-4209

P2-21 1

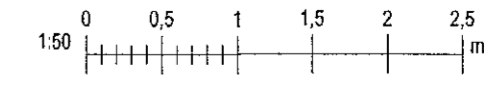

Bl. 10/15/19
Skrá: 01.12019.03.01.14

Copyright © New Nordic Engineering ehf. - Hönnuðir skasar eru eðlilega í hálkingum - Pípuáætlan er með skilfrægu samþykki