


Samþykkt þann
 06 DEC 2019
 Byggingarfulltrúinn í Hafnarfirði
 F.h. Sigurður Steinar Jónsson

Áritun hönnunarstjóra:
 Kristinn Ragnarsson kt:120944-2669

SJÁ ALMENNAR SKÝRINGAR Á TEIKN. P0-01 OG P0-02
 ÞVERMÁL LOFTRÆSILAGNAR ER Ø100mm ÚR BLIKKI NEMA
 ANNAD SÉ TEKIÐ FRAM.
 OFAN Á LÖGN SKAL KOMA HETTA EÐA SAFNKASSI.
 ELDVERJA ÞARF LAGNIR MEÐ EINANGRUN, SEM KOMA
 FRÁ ÖÐRU BRUNAHÓLFI OG LIGGJA Í OPNU RÝMI

LOFTBIL UNDIR HURÐ EÐA
 YFRISTRAUMS RIST

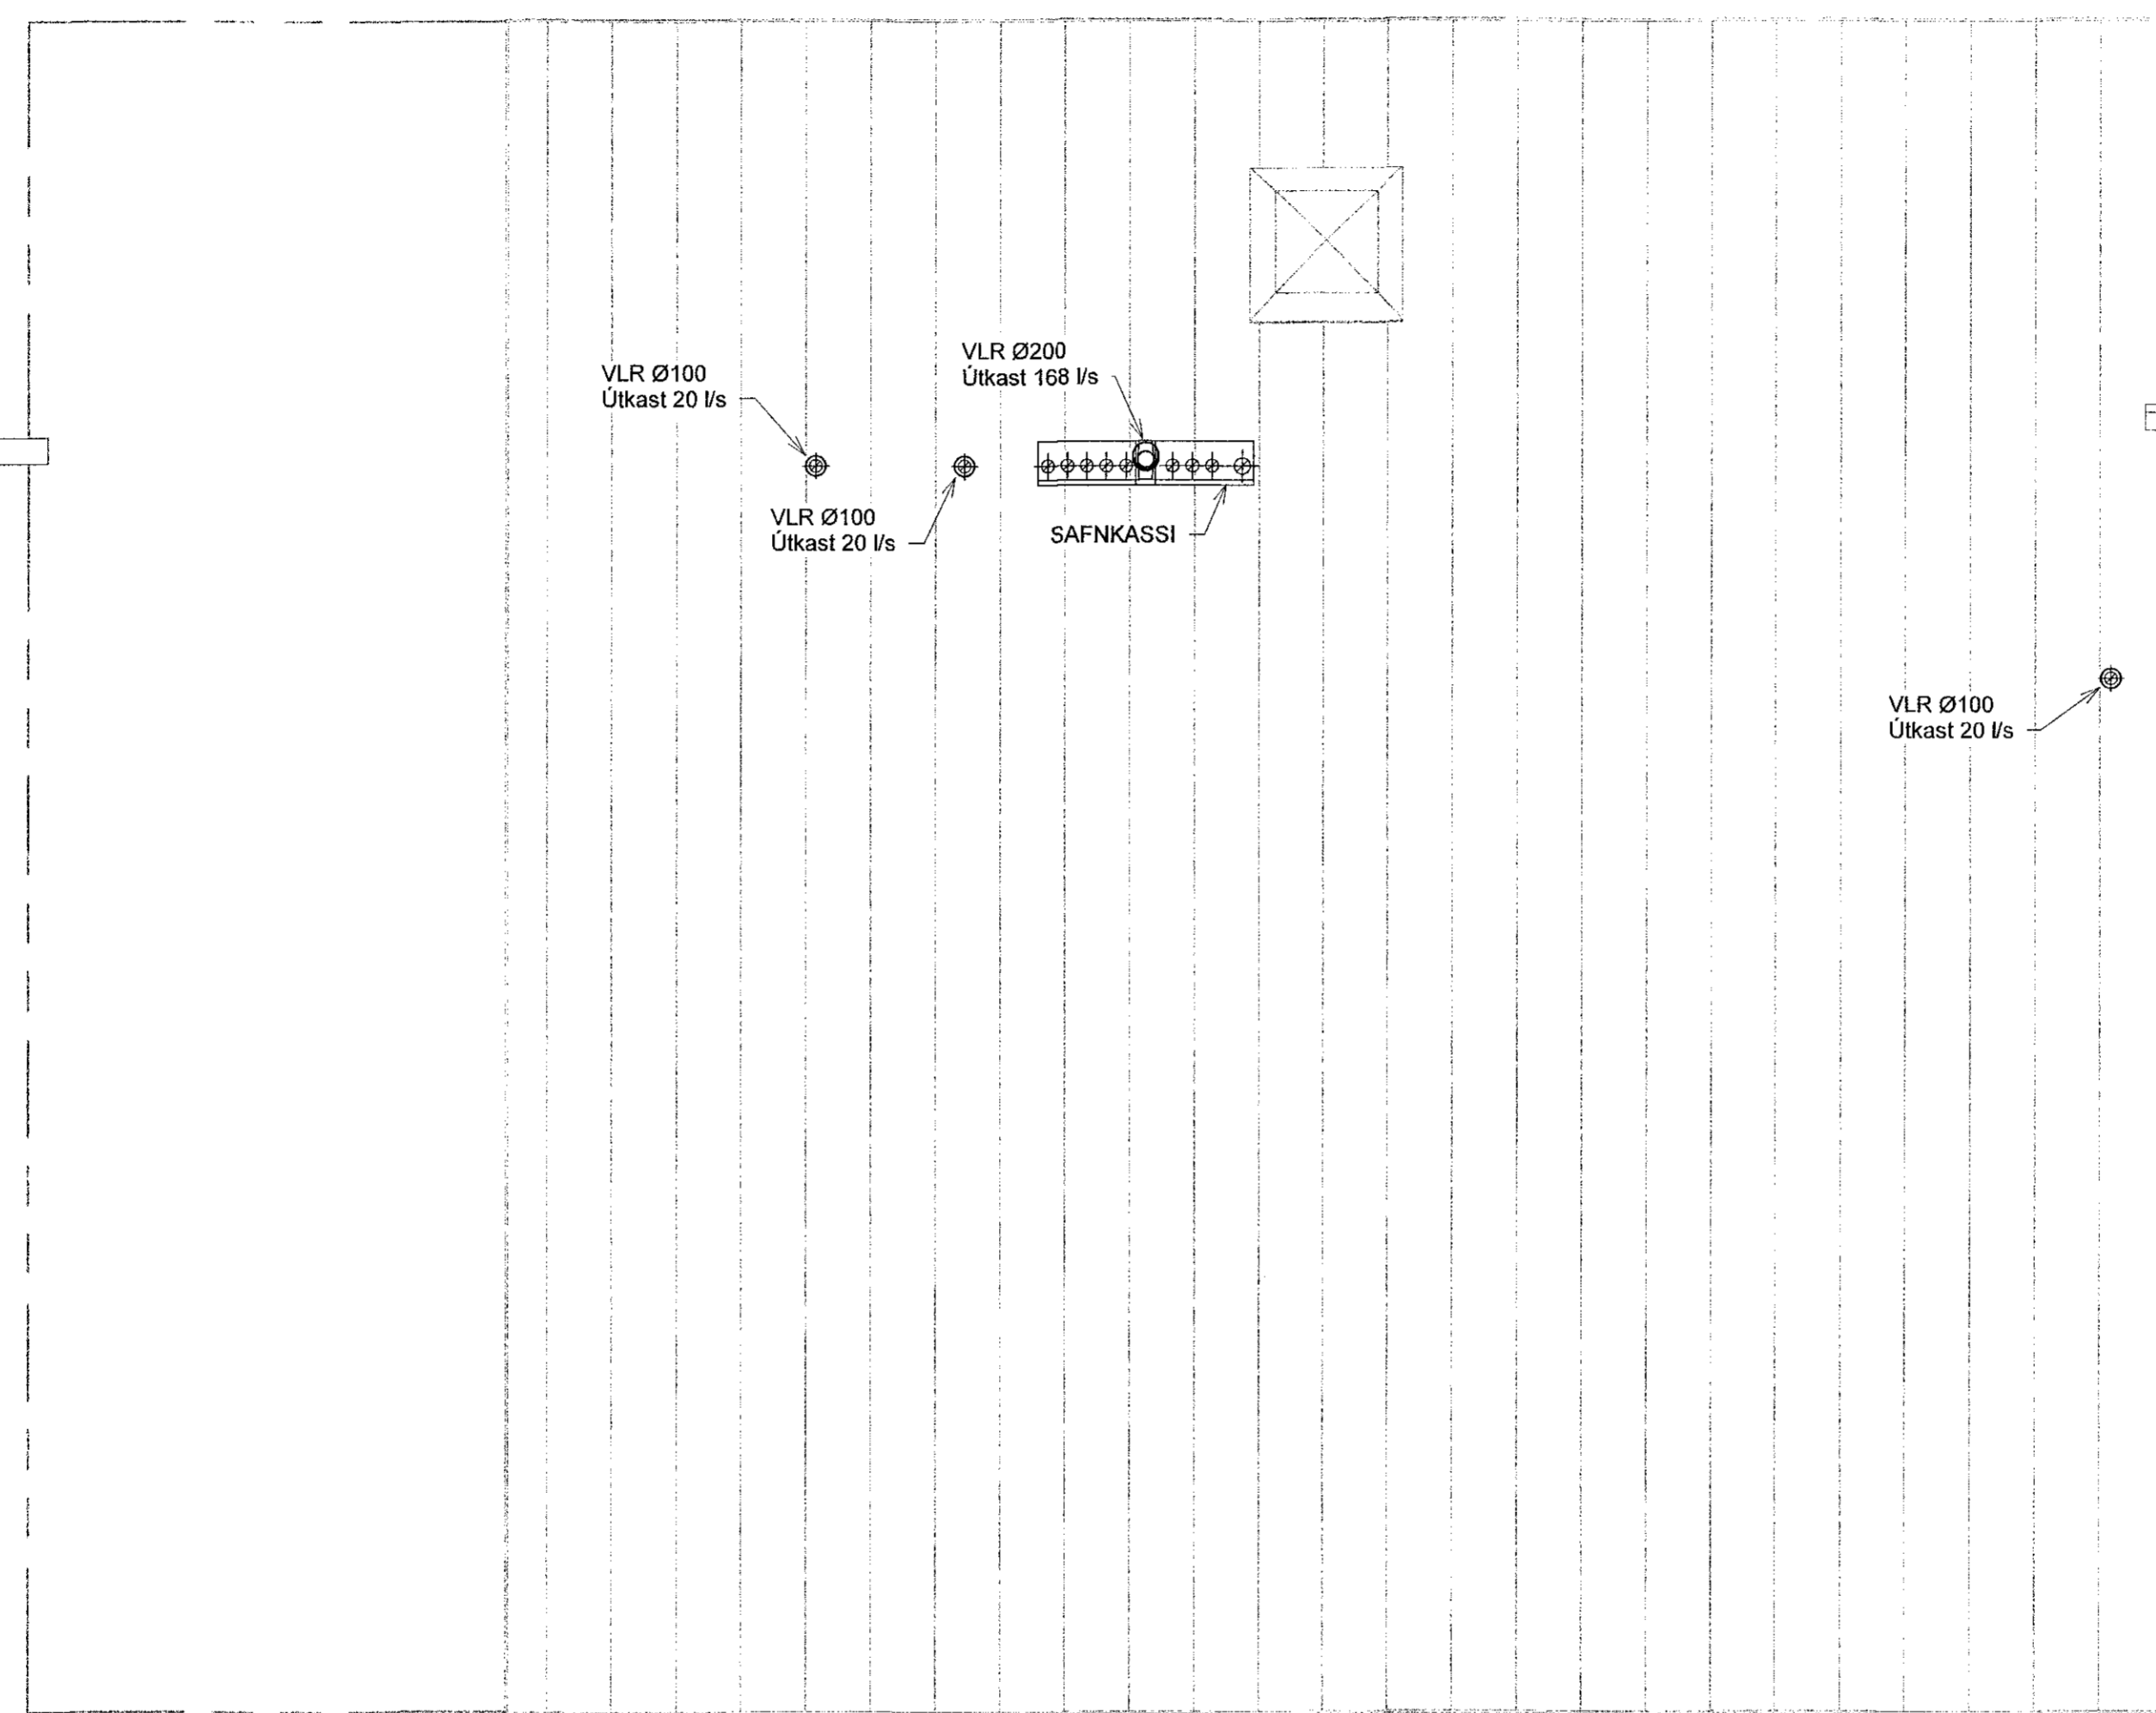

GRUNNMYND
 MKV. 1:50

1	06.11.2019	FRUMÚTGÁFA	JJ
Útg.	Dags.	Lýsing	Nafn

VERKFRÆÐISTOFA

NEW NORDIC ENGINEERING ehf
 Hauðalandi 6 - 201 Kópavogur Ísland
 s. 854-4080 / 899-3077 / 899-3577
 Kt. 520914-1450. nne@nne.is www.nne.is

STUÐLASKARÐ 13
 221 HAFNARFJÖRÐUR
 LOFTRÆSING - GRUNNMYND ÞAK

Hönnun:	JJ	Verknúmer:	19004
Verkefnastjóri:	JJ	Mælikvarði:	1:50
Teiknaði:	SJ	Dagsetning:	05.11.2019
Yfirfariði:	ÞBE	Bláð:	Útgáfa:
Samþykkt:	Jökull Jónsson Kt. 270575-4209	P4-31	1

